




Seção transversal típica  
Sem escala

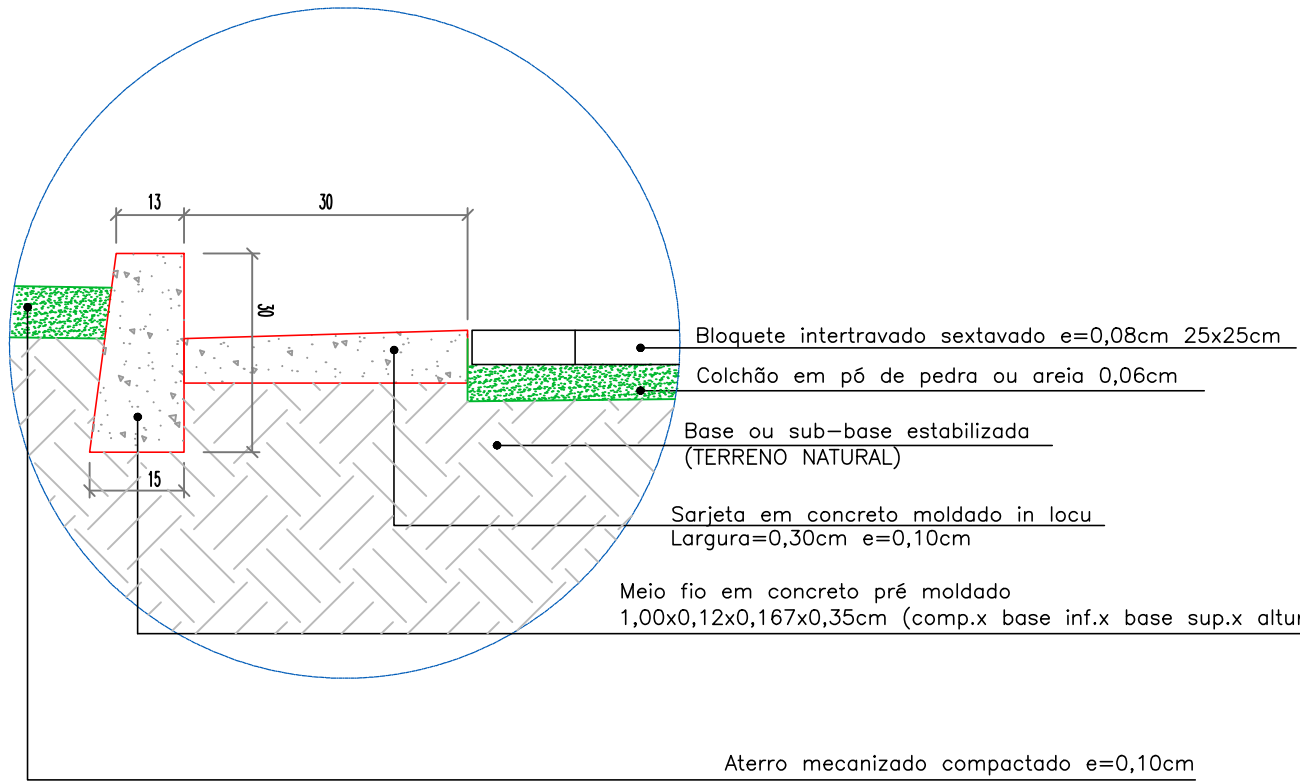

Det. 04- Meio fio e sarjeta  
Sem escala

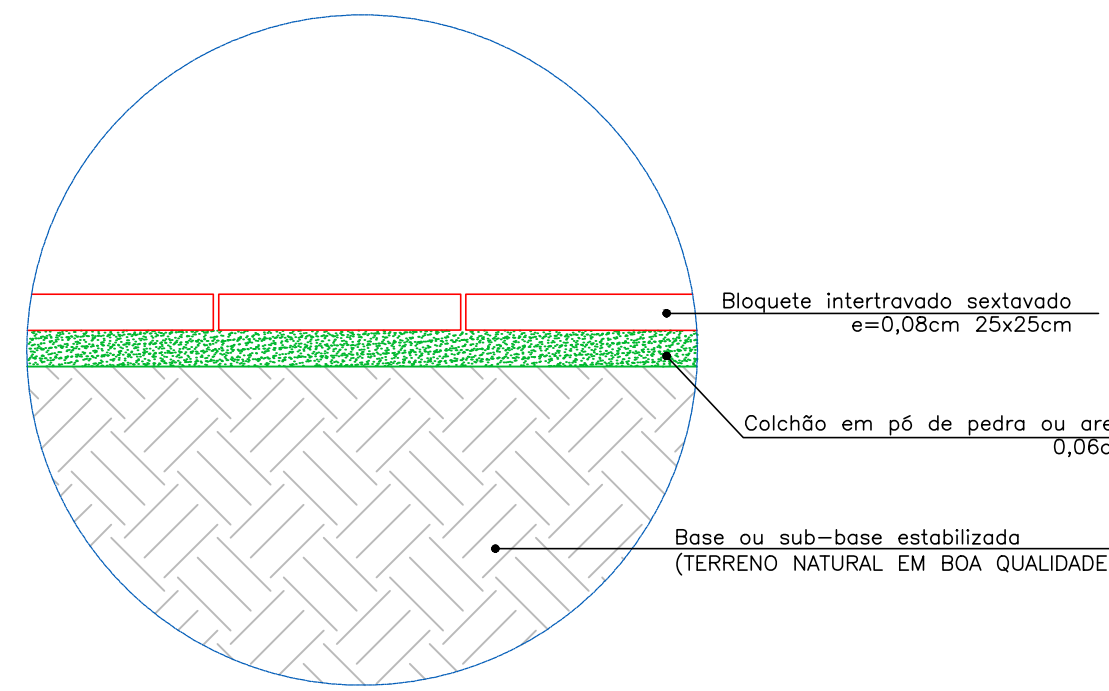

Det. 03 - Calçamento  
Sem escala

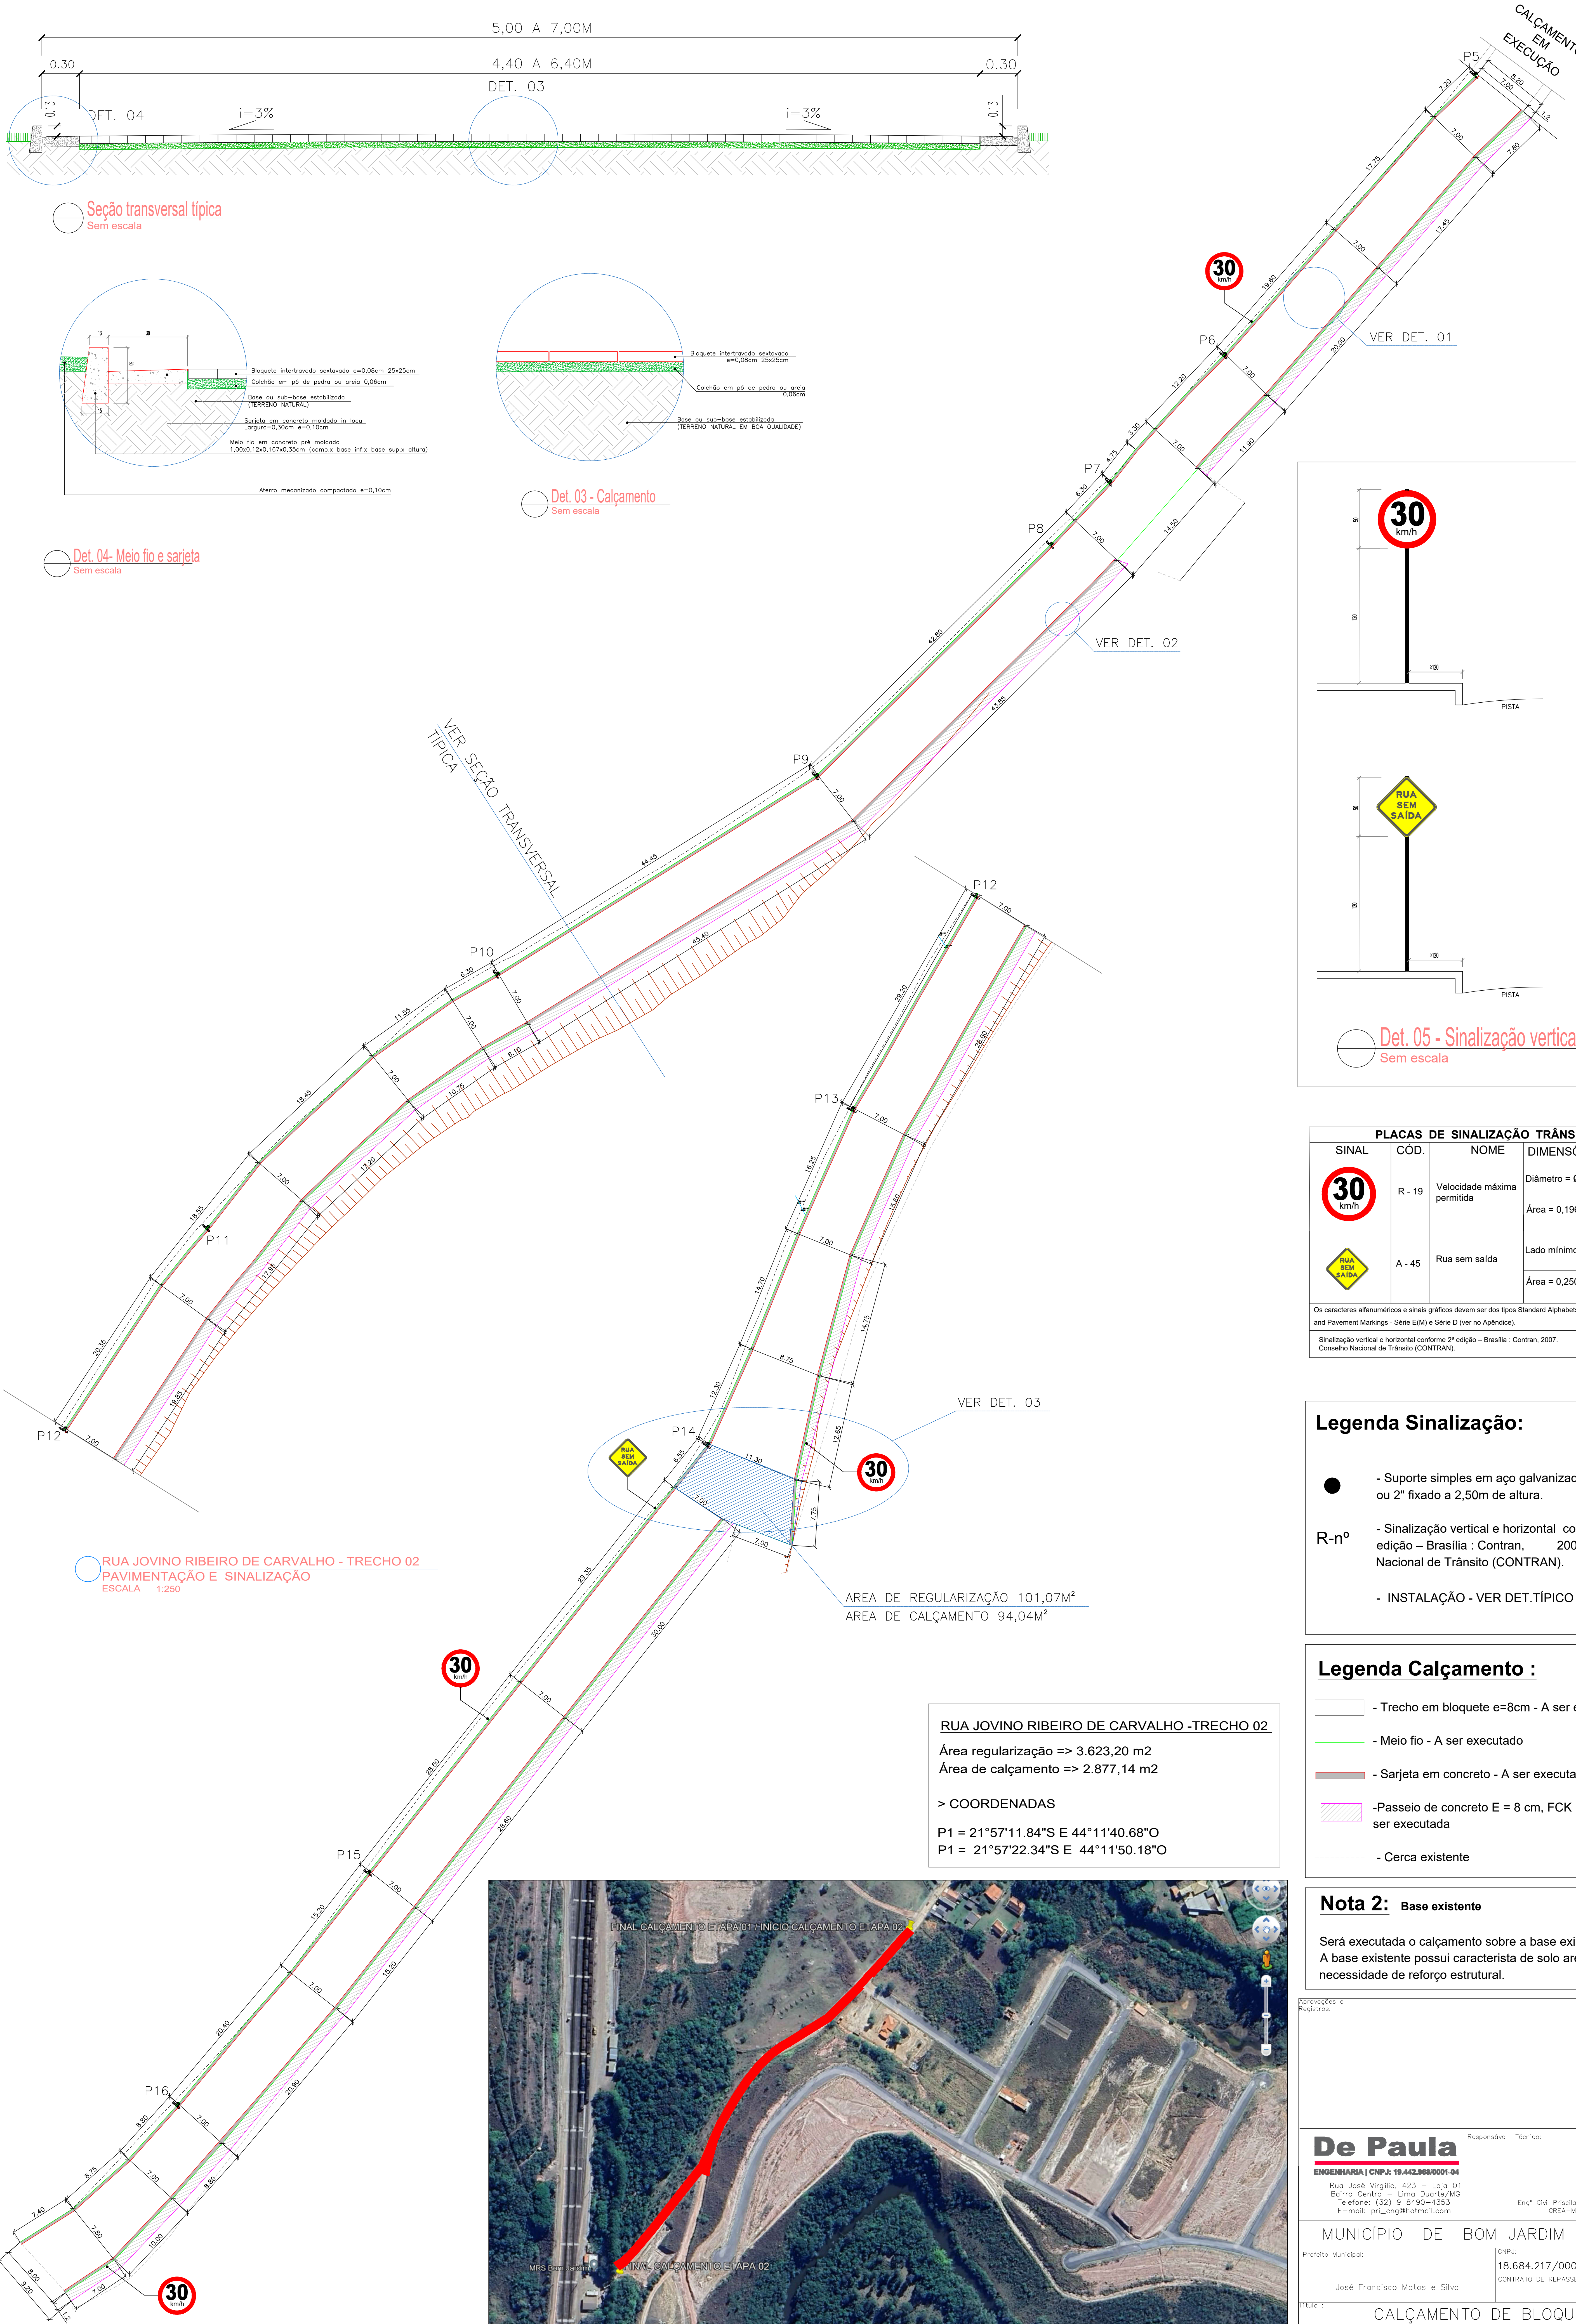


RUA JOVINO RIBEIRO DE CARVALHO - TRECHO 02  
PAVIMENTAÇÃO E SINALIZAÇÃO  
ESCALA 1:250

#### RUA JOVINO RIBEIRO DE CARVALHO -TRECHO 02

Área regularização => 3.623,20 m<sup>2</sup>  
Área de calçamento => 2.877,14 m<sup>2</sup>

#### > COORDENADAS

P1 = 21°57'11.84"S E 44°11'40.68"O  
P1 = 21°57'22.34"S E 44°11'50.18"O

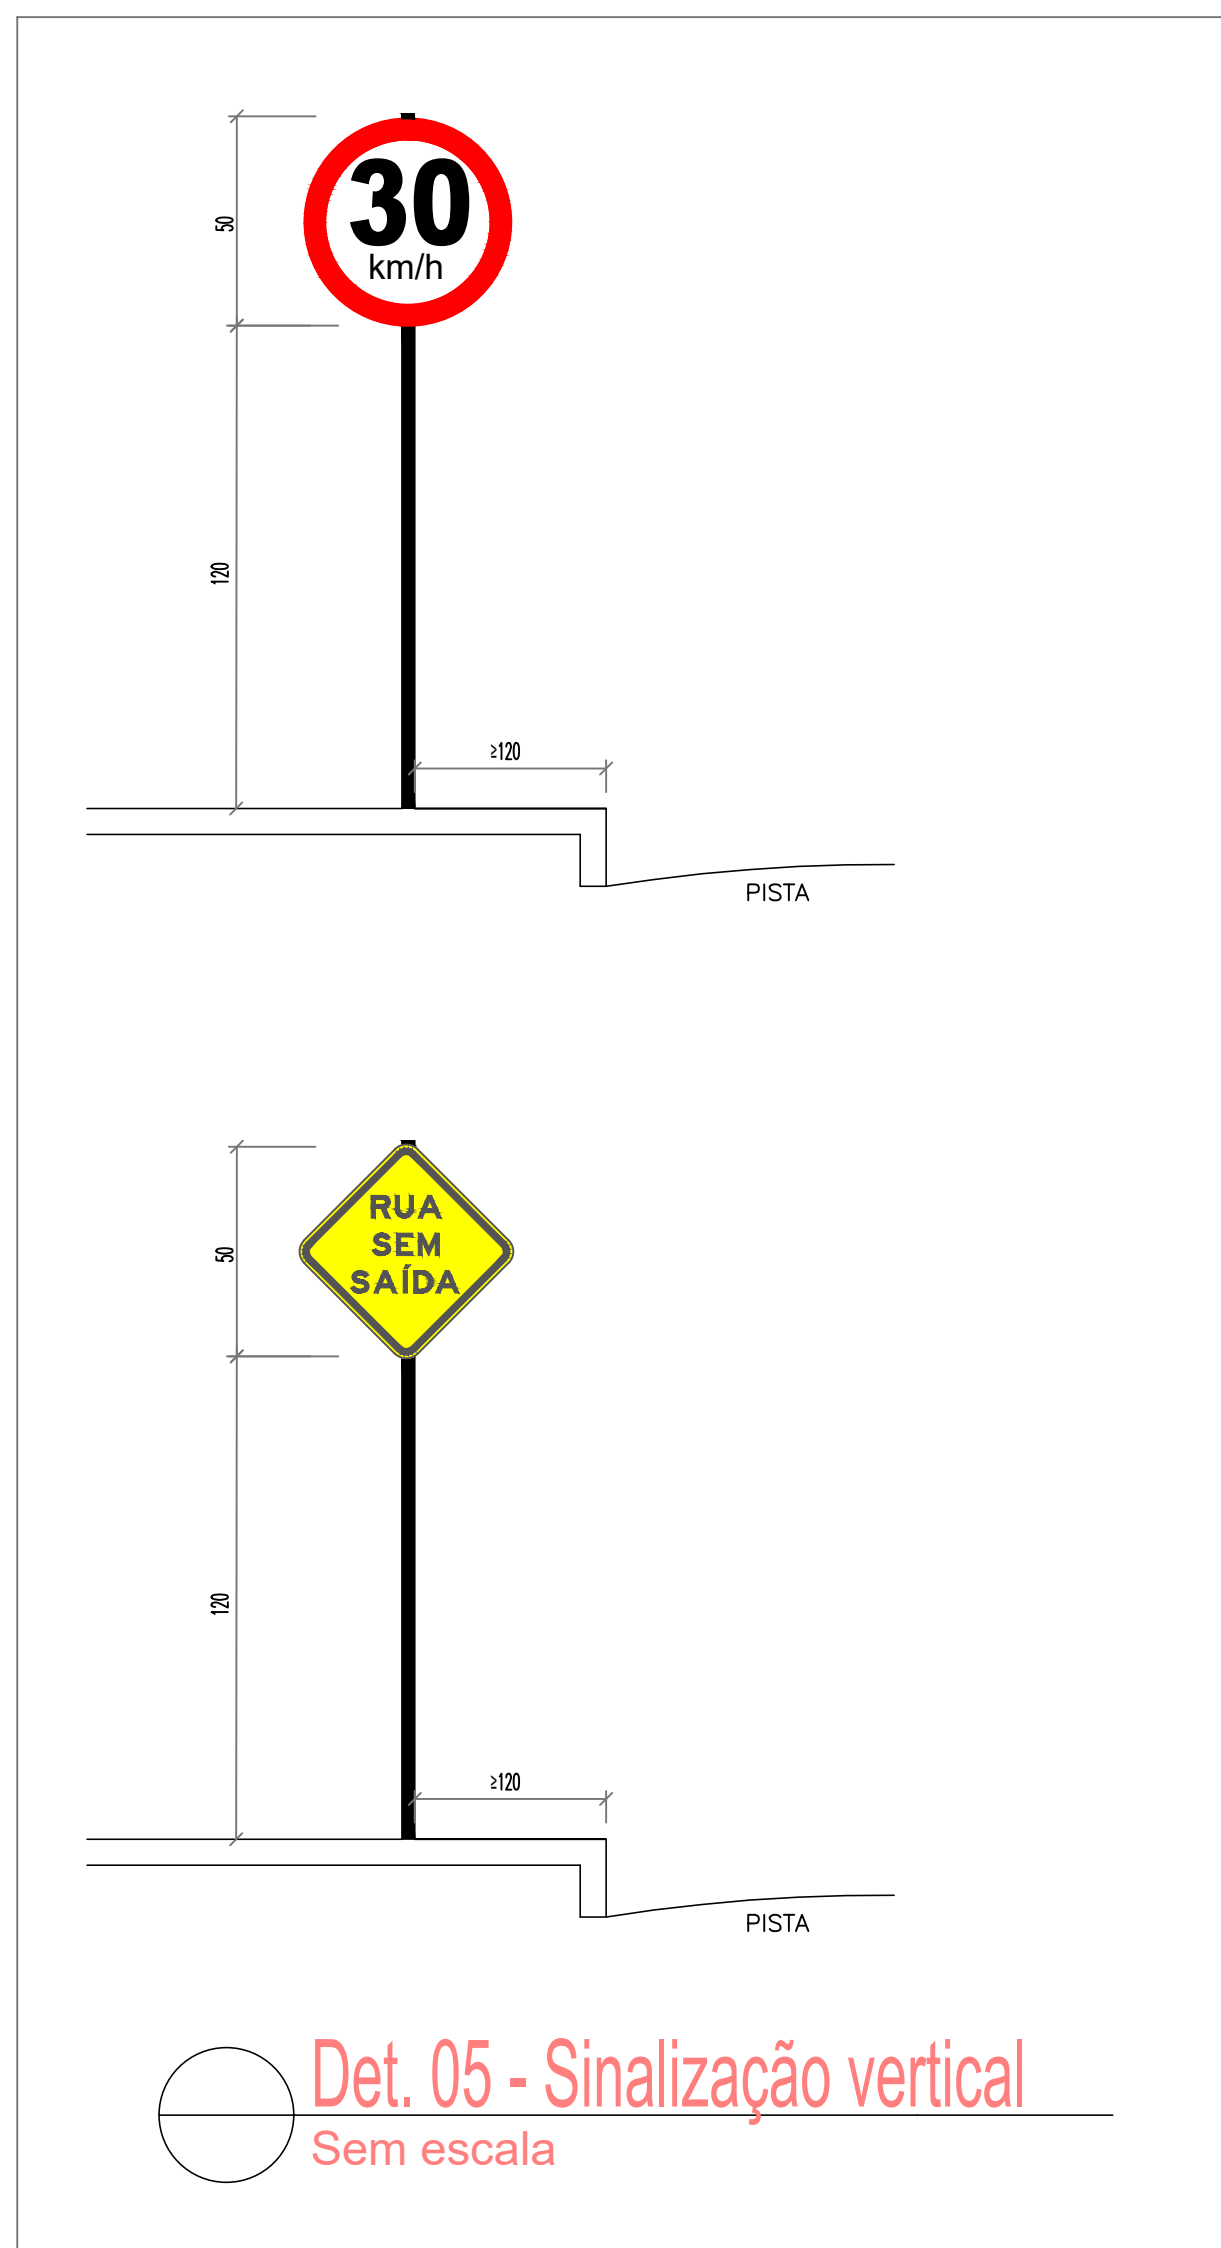

Det. 05 - Sinalização vertical  
Sem escala

PLACAS DE SINALIZAÇÃO TRÂNSITO			
SINAL	CÓD.	NOME	DIMENSÕES / ÁREA
	R - 19	Velocidade máxima permitida	Diâmetro = Ø = 0,50 m Área = 0,196 m <sup>2</sup>
	A - 45	Rua sem saída	Lado mínimo = 0,50 m Área = 0,250 m <sup>2</sup>

Os caracteres alfanuméricos e sinais gráficos devem ser dos tipos Standard Alphabets for Highway Signs and Pavement Markings - Série ET(M) e Série D (ver no Apêndice).

Sinalização vertical e horizontal conforme 2ª edição - Brasília : Contran, 2007. Conselho Nacional de Trânsito (CONTRAN).

#### Legenda Sinalização:

- Suporte simples em aço galvanizado DN 50mm ou 2" fixado a 2,50m de altura.
- Sinalização vertical e horizontal conforme 2ª edição - Brasília : Contran, 2007., Conselho Nacional de Trânsito (CONTRAN).
- INSTALAÇÃO - VER DET. TÍPICO 05

#### Legenda Calçamento :

- Trecho em bloquete e=8cm - A ser executado
- Meio fio - A ser executado
- Sarjeta em concreto - A ser executada L= 30cm
- Passeio de concreto E = 8 cm, FCK = 15 Mpa - A ser executada
- Cerca existente

#### Nota 2: Base existente

Será executada o calçamento sobre a base existente. A base existente possui caracterista de solo arenoso sem necessidade de reforço estrutural.

Aprovações e Registros.

<b>De Paula</b>		Responsável Técnico:
ENGENHARIA   CNPJ: 19.442.968/0001-04		
Rua José Virgílio, 423 - Loja 01 Bairro Centro - Lima Duarte/MG Telefone: (32) 9 8400-4353 E-mail: pri_eng@hotmail.com		Engº Civil Priscila C. de Paula Neto - CREA-MG 142702/D
MUNICÍPIO DE BOM JARDIM DE MINAS		
Prefeito Municipal:	CNPJ:	Fone :
José Francisco Matos e Silva	18.684.217/0001-23	(32)3292-1601
Título : CALÇAMENTO DE BLOQUETE		
Endereço da obra :		Área de regularização:
RUA JOVINO RIBEIRO DE CARVALHO - TRECHO 02 BAIRRO VÁRZEA, BOM JARDIM DE MINAS/MG.		3.623,20m <sup>2</sup>
ART : CREAMG 20243242244		<b>02/02</b>
Conteúdo:	Escala:	Revisão Nº
Planta baixa de calçamento e sinalização, e det. meio fio e sarjeta e sinalização, planta de situação - Google Earth.	Indicada	01
	Data base Sinfra :	Data :
	Abril/2024	14/08/2024

Planta de situação - Rua Jovino Ribeiro de Carvalho  
Sem escala