

CORES PARA SINALIZAÇÃO TRÂNSITO	
	FAIXA DE SINALIZAÇÃO BRANCA
	FAIXA DE SINALIZAÇÃO AMARELO

PLACAS DE SINALIZAÇÃO TRÂNSITO			
SINAL	CÓD.	NOME	DIMENSÕES / ÁREA
	R - 19	Velocidade máxima permitida	Diâmetro = Ø = 0,50 m Área = 0,196 m²
	R - 1	Parada obrigatória	Lado mínimo = 0,60 m Área = 0,280 m²
	R - 6c	Placa proibido parar e estacionar	Diâmetro = Ø = 0,50 m Área = 0,196 m²

Os caracteres alfanuméricos e sinais gráficos devem ser dos tipos Standard Alphabets for Highway Signs and Pavement Markings - Série E(M) e Série D (ver no Apêndice).

Sinalização vertical e horizontal conforme 2ª edição - Brasília : Contran, 2007. Conselho Nacional de Trânsito (CONTRAN).


Legenda Sinalização vertical:

- - Suporte simples em aço galvanizado DN 50mm ou 2" fixado a 1,20m de altura.





R-nº

- Sinalização vertical e horizontal conforme 2ª edição - Brasília : Contran, 2007., Conselho Nacional de Trânsito (CONTRAN).

- INSTALAÇÃO - VER DET.TÍPICO 04




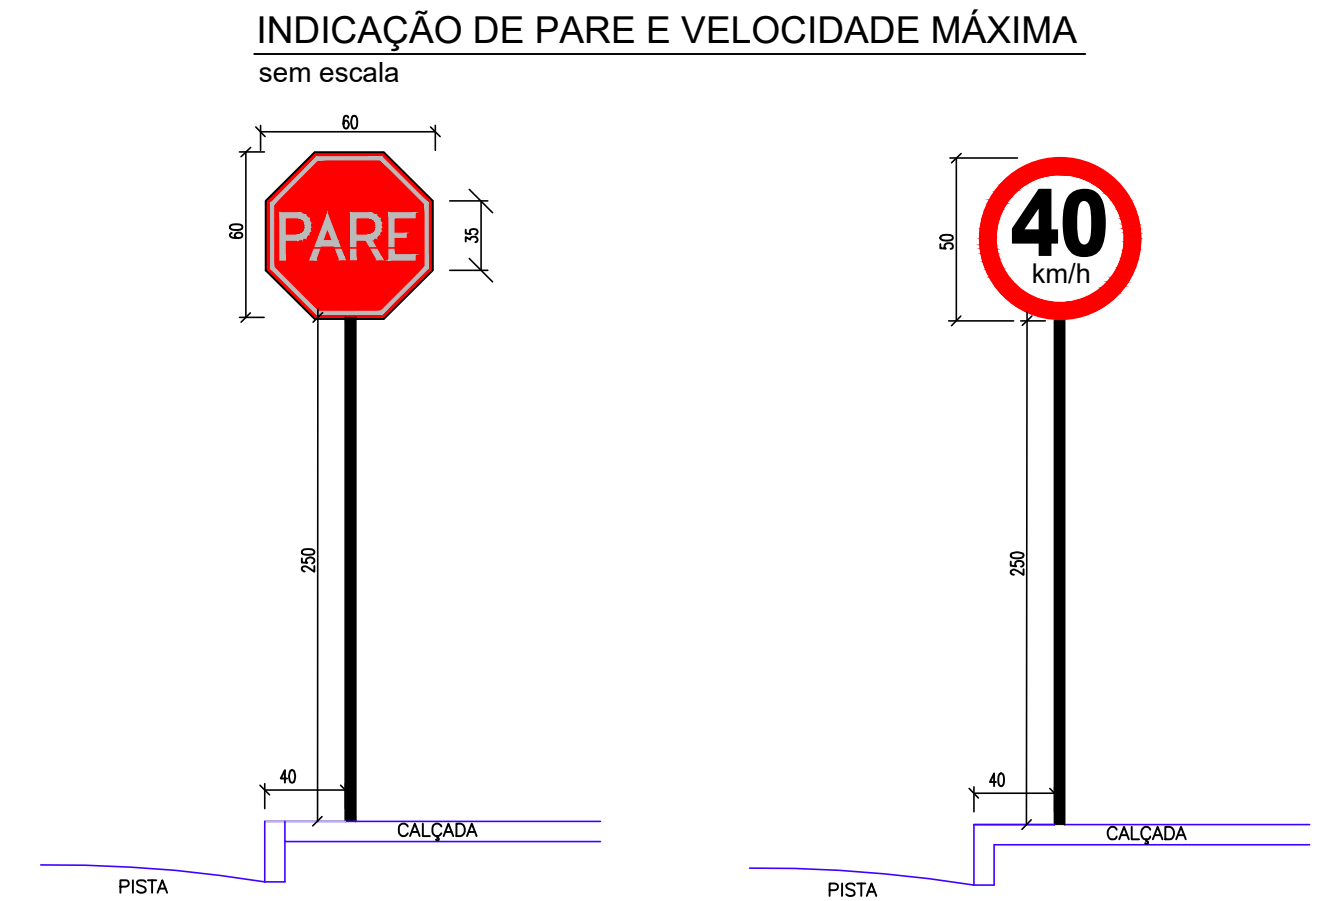


DET. 04 SEM ESCALA
SINALIZAÇÃO VERTICAL

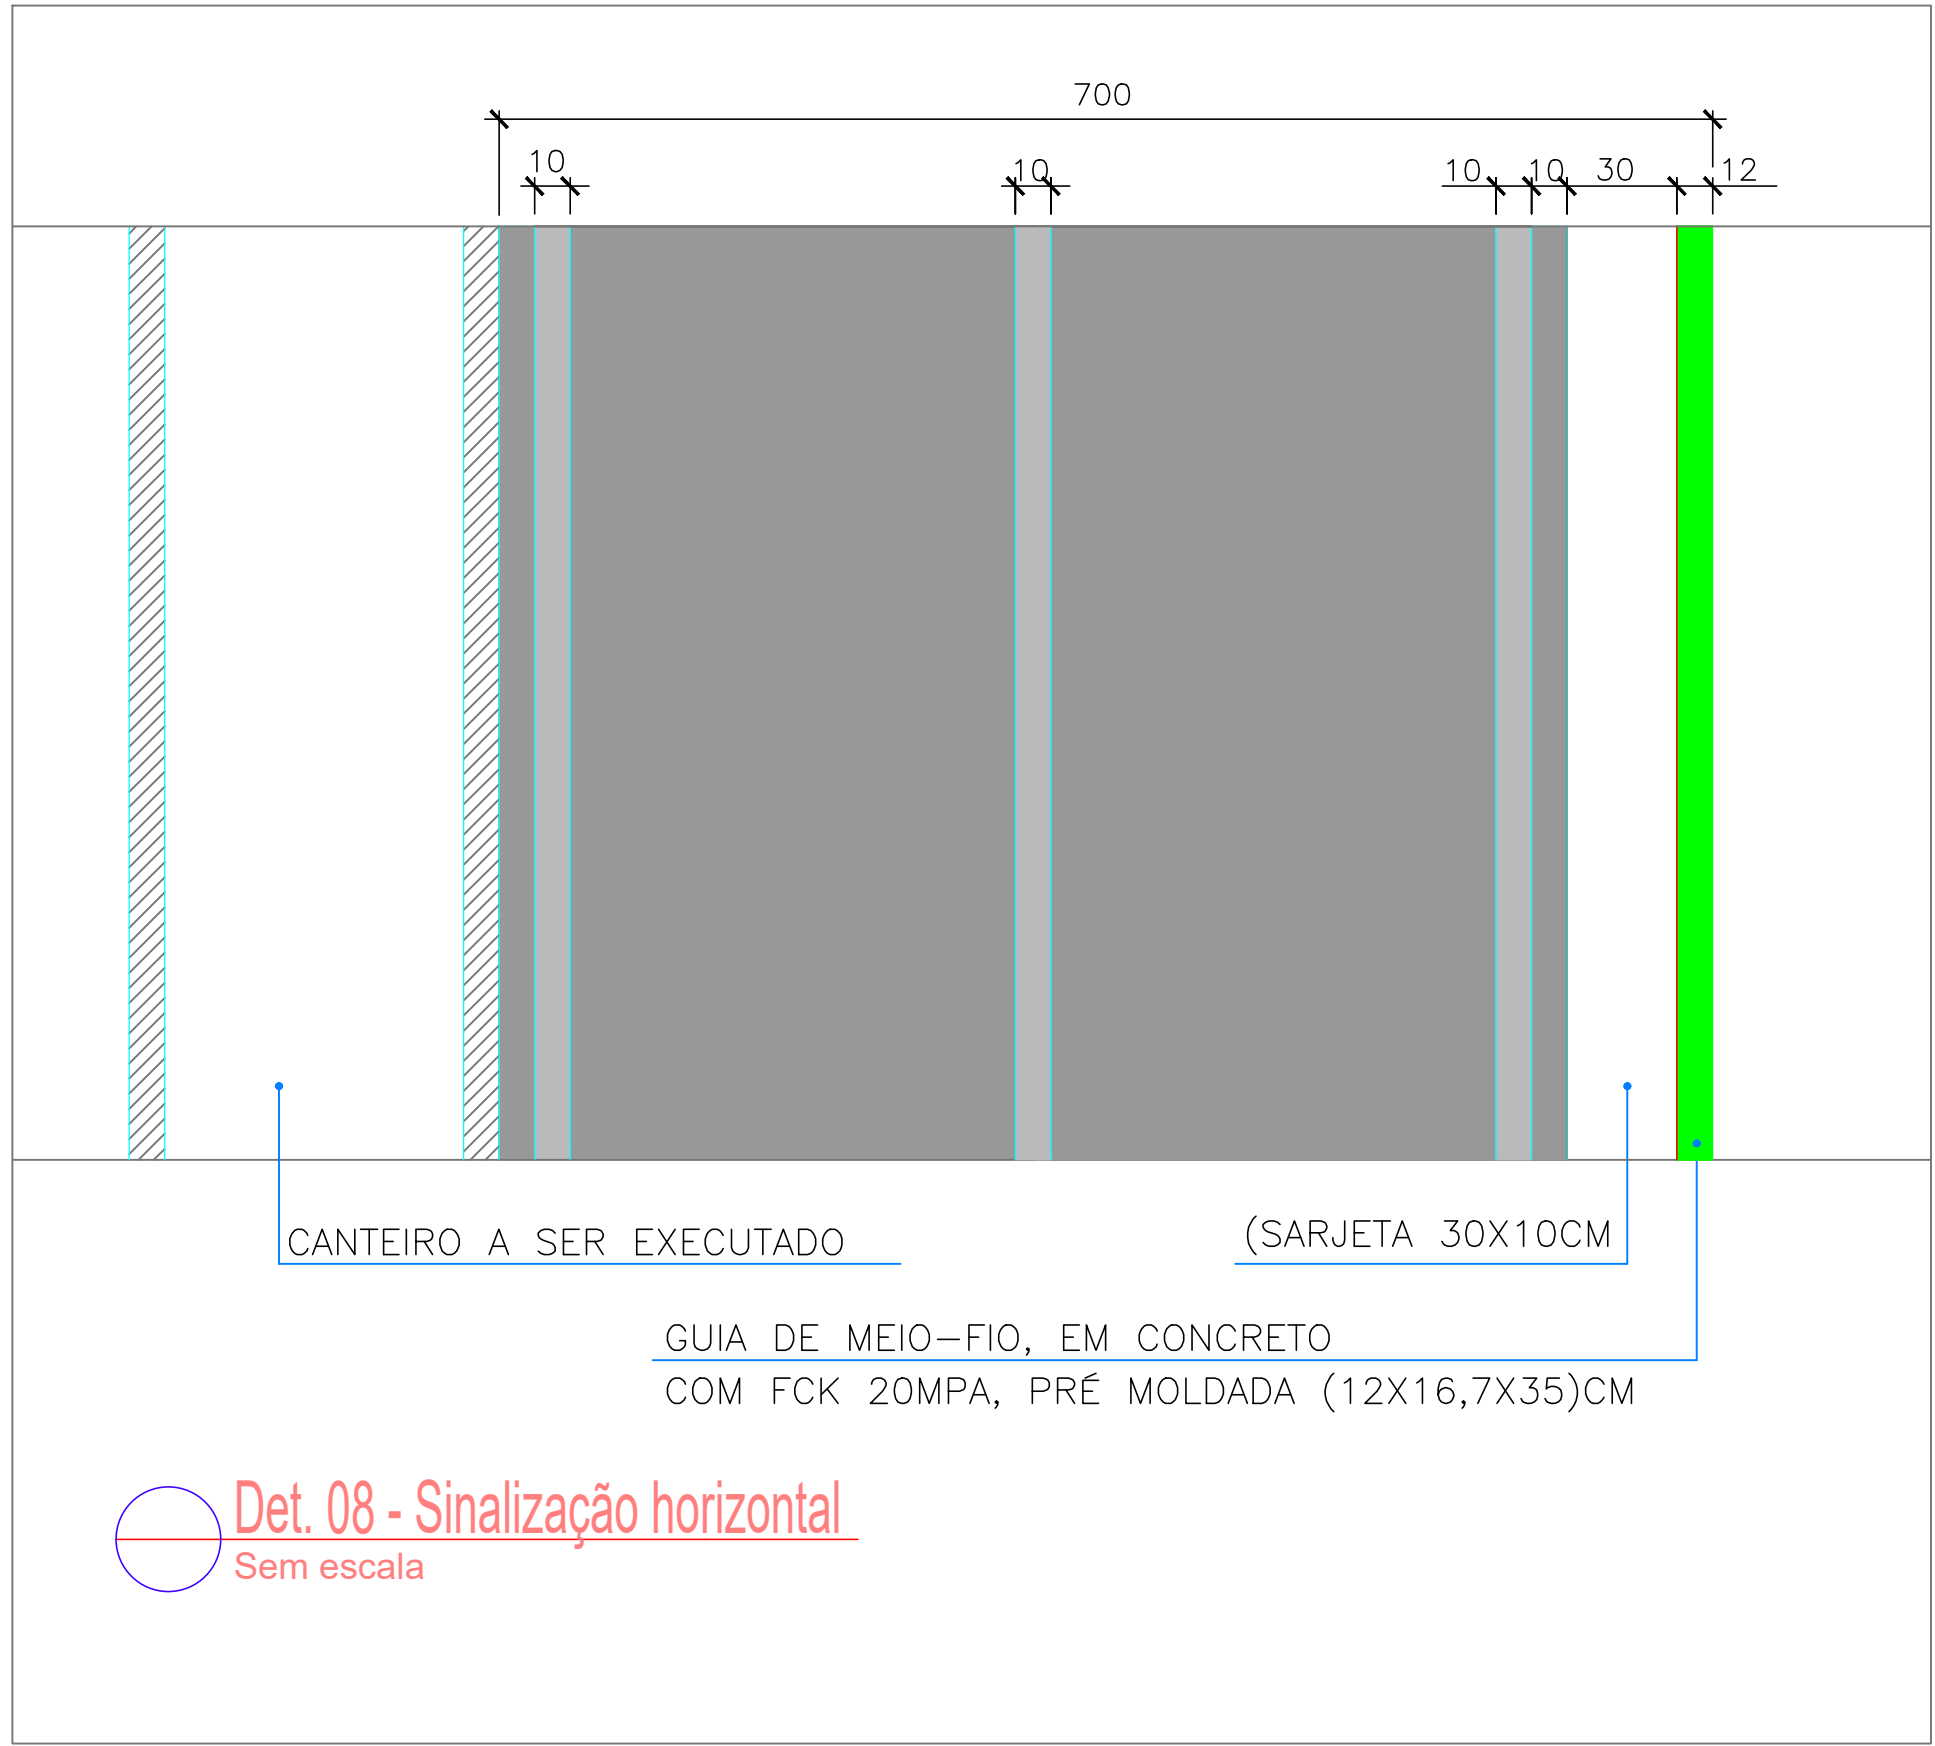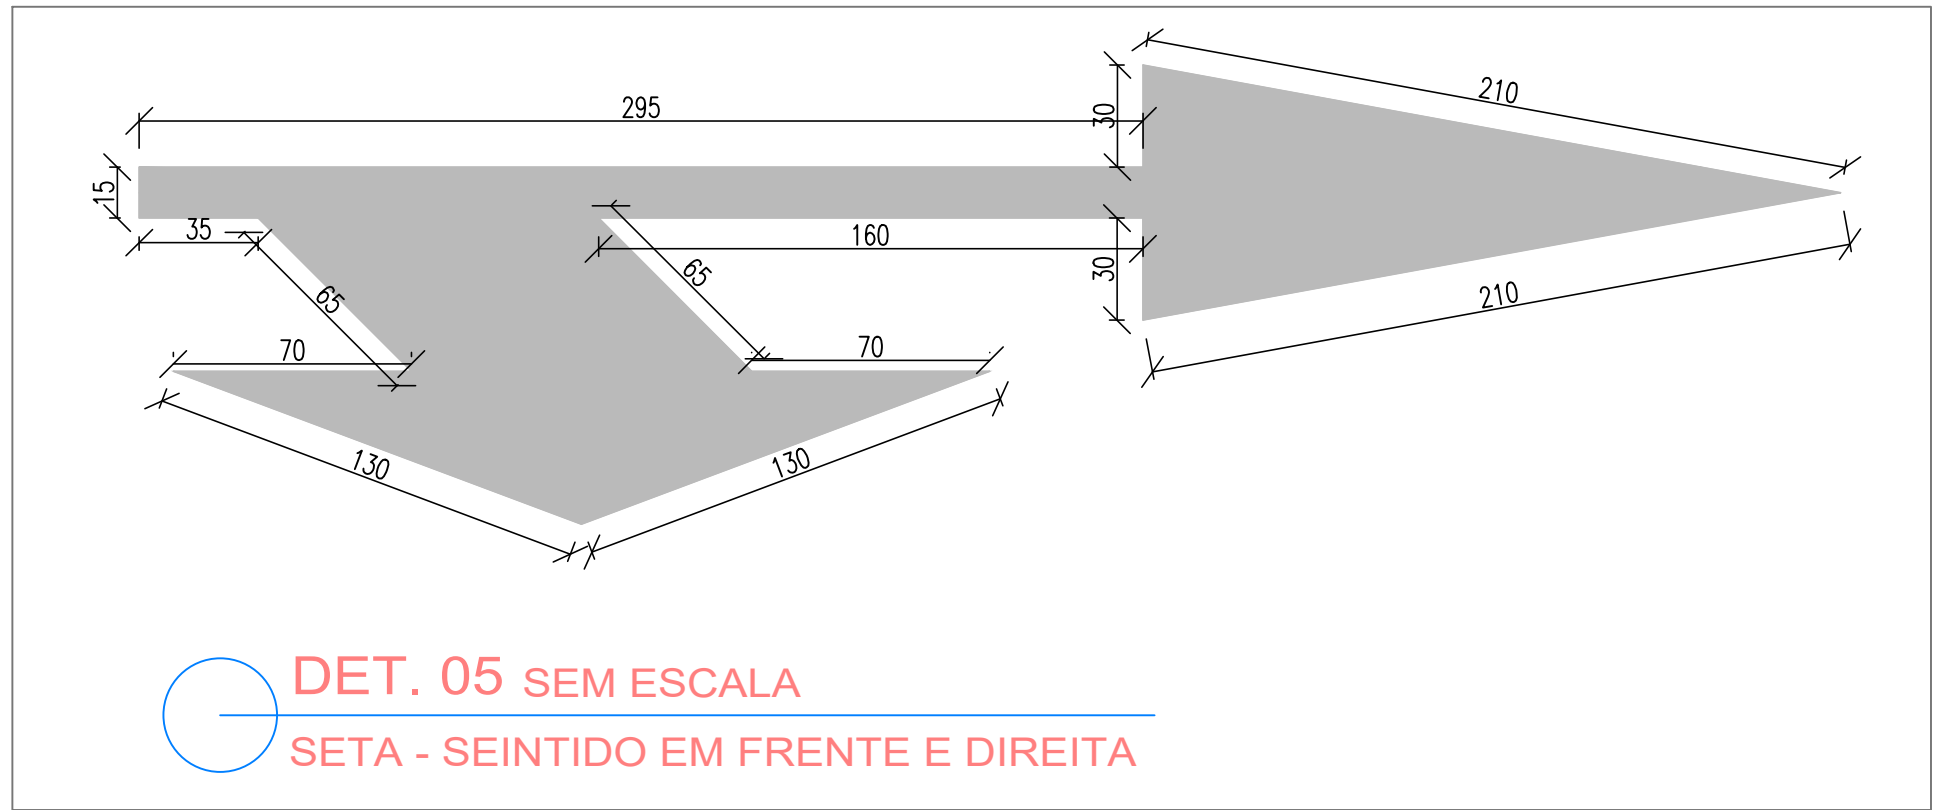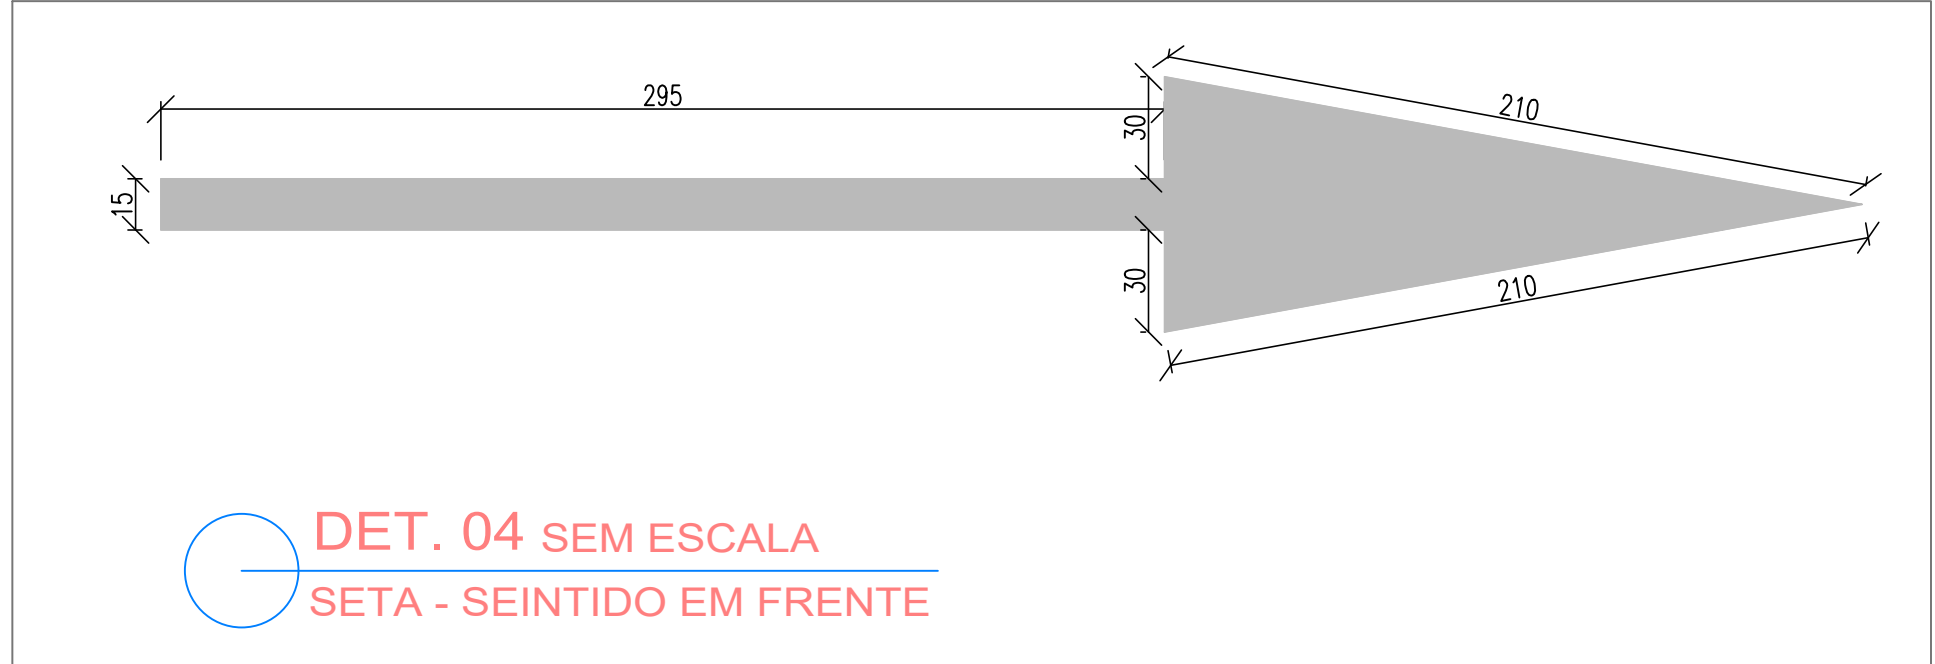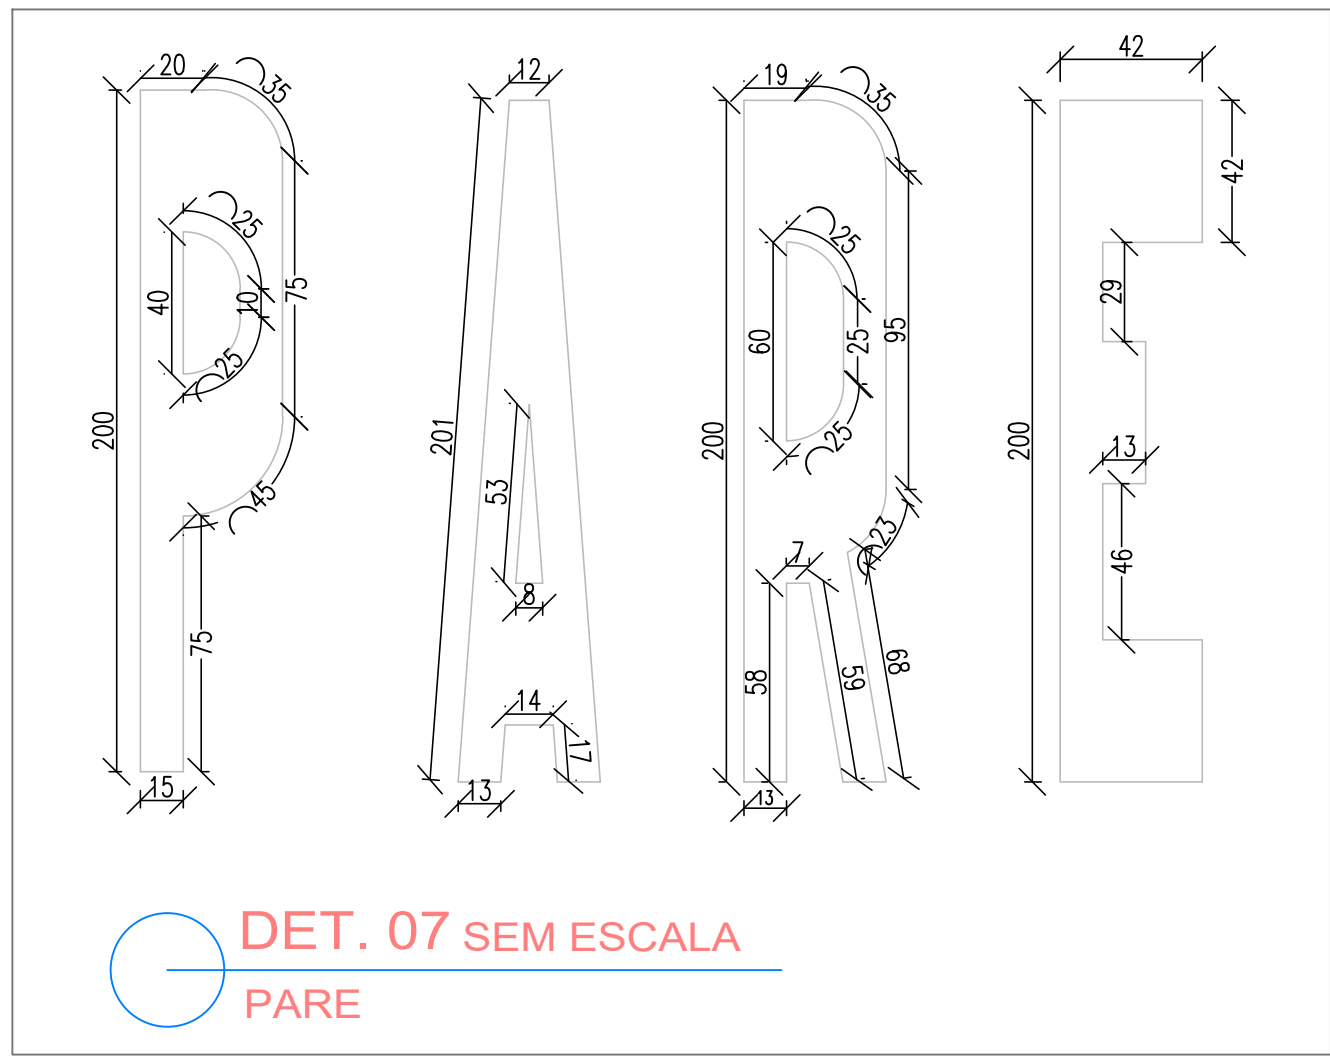

AVENIDA PREFEITO GENIVALDO MARQUES DE PAULA
SINALIZAÇÃO HORIZONTAL
ESCALA 1:250

AVENIDA PREFEITO GENIVALDO MARQUES DE PAULA
SINALIZAÇÃO VERTICAL
ESCALA 1:250

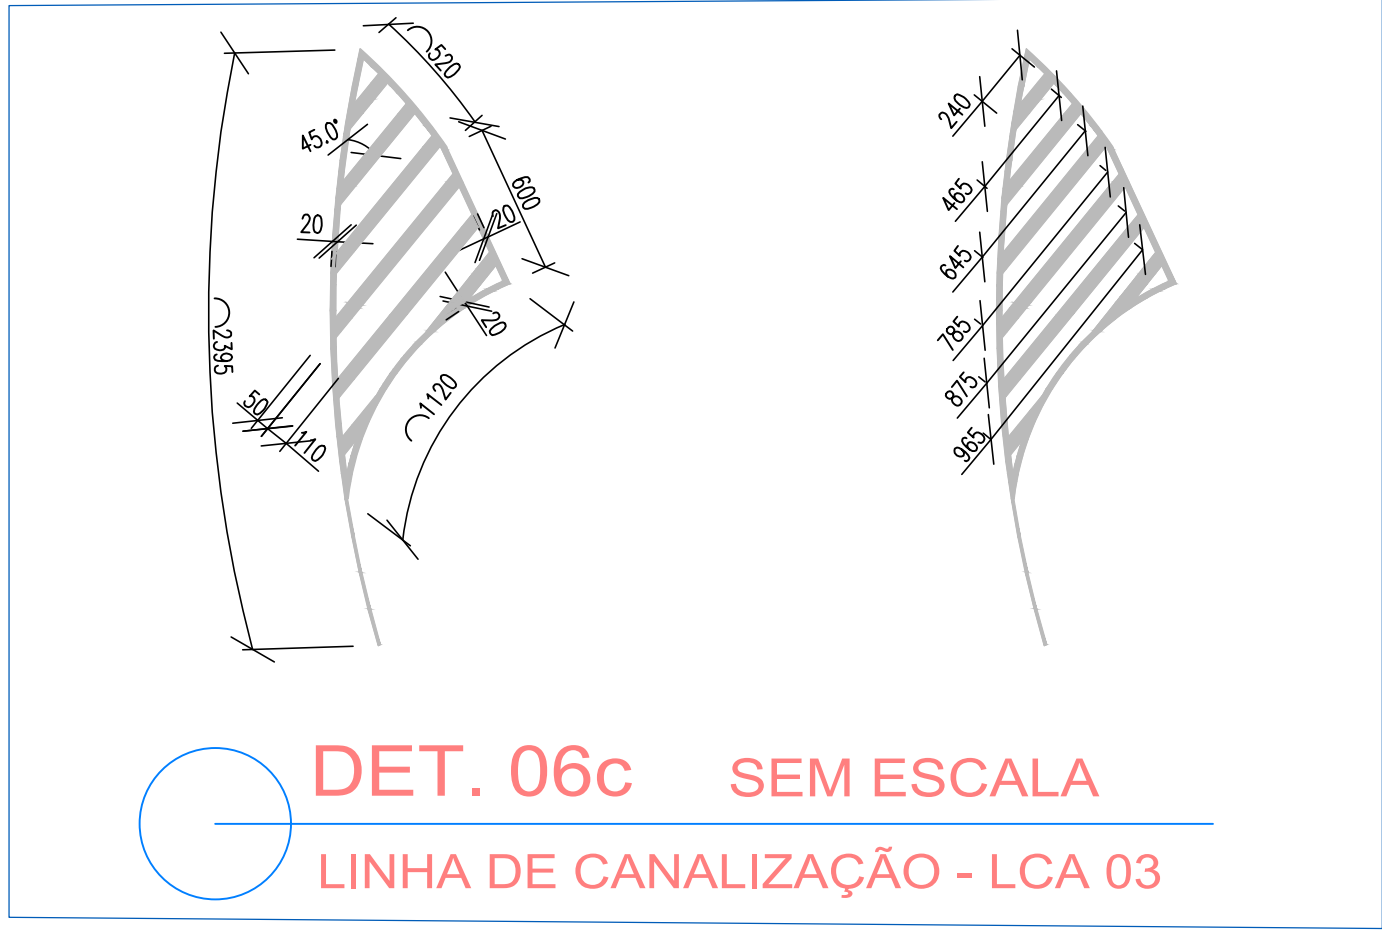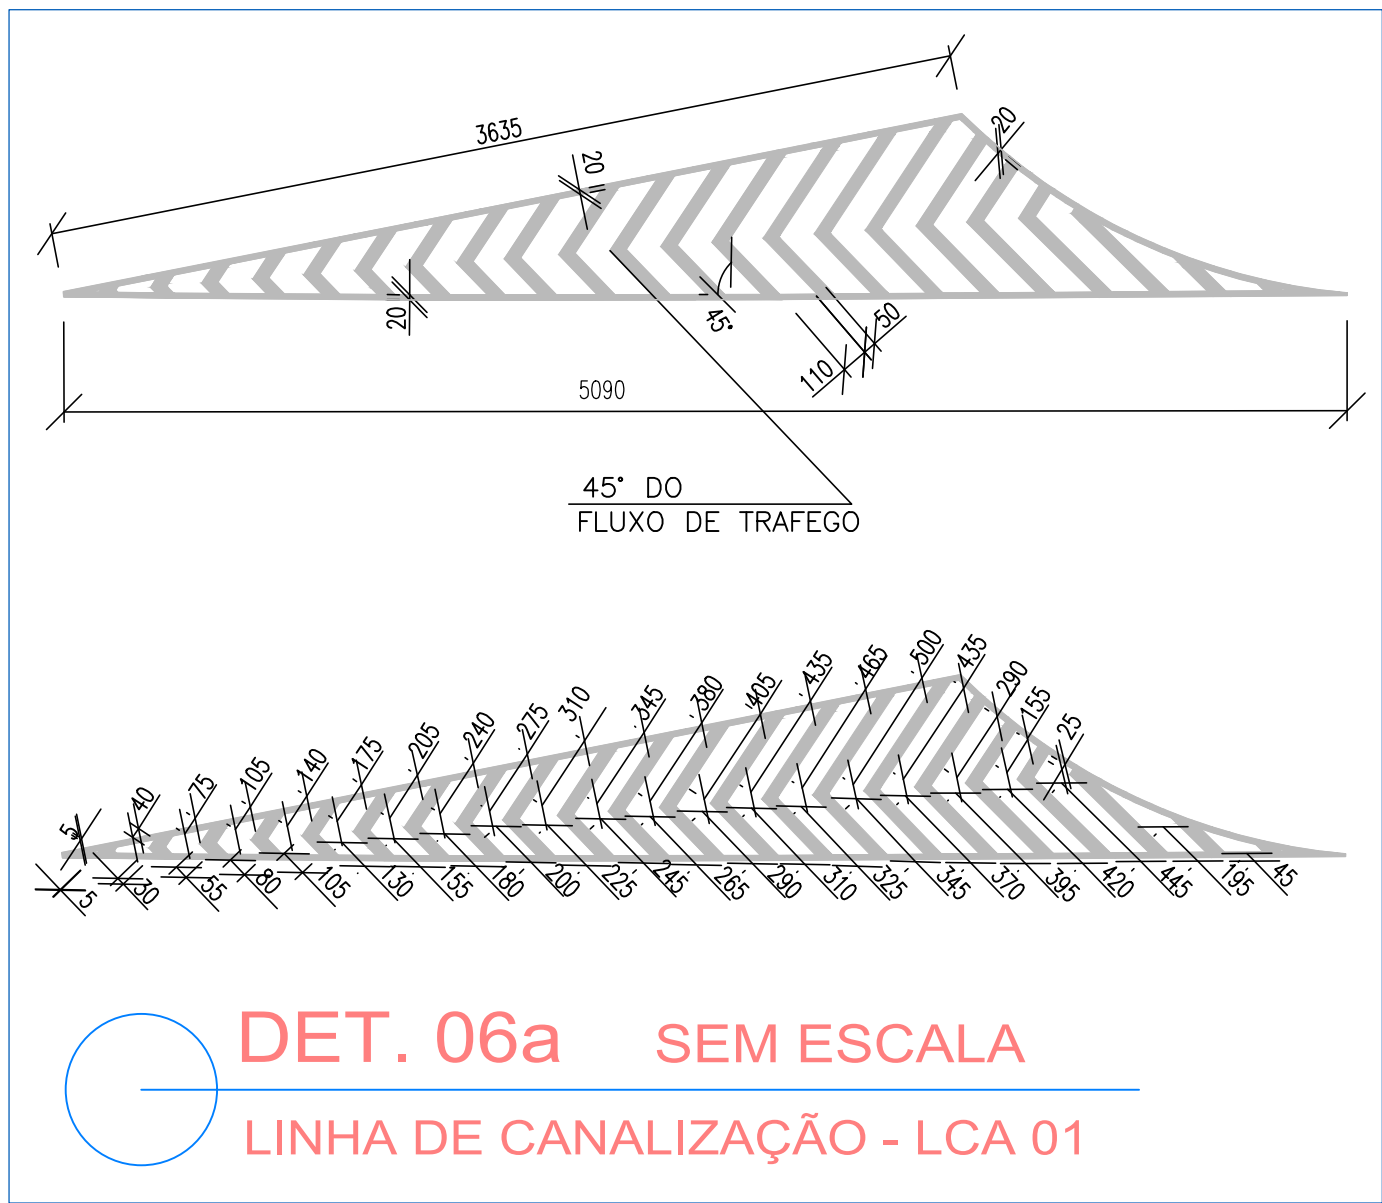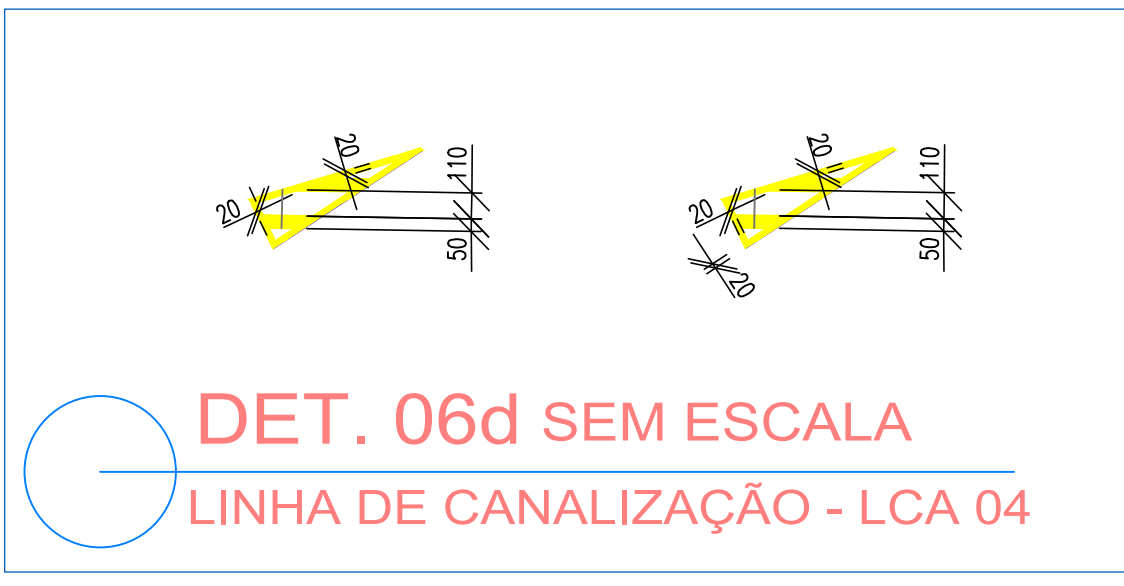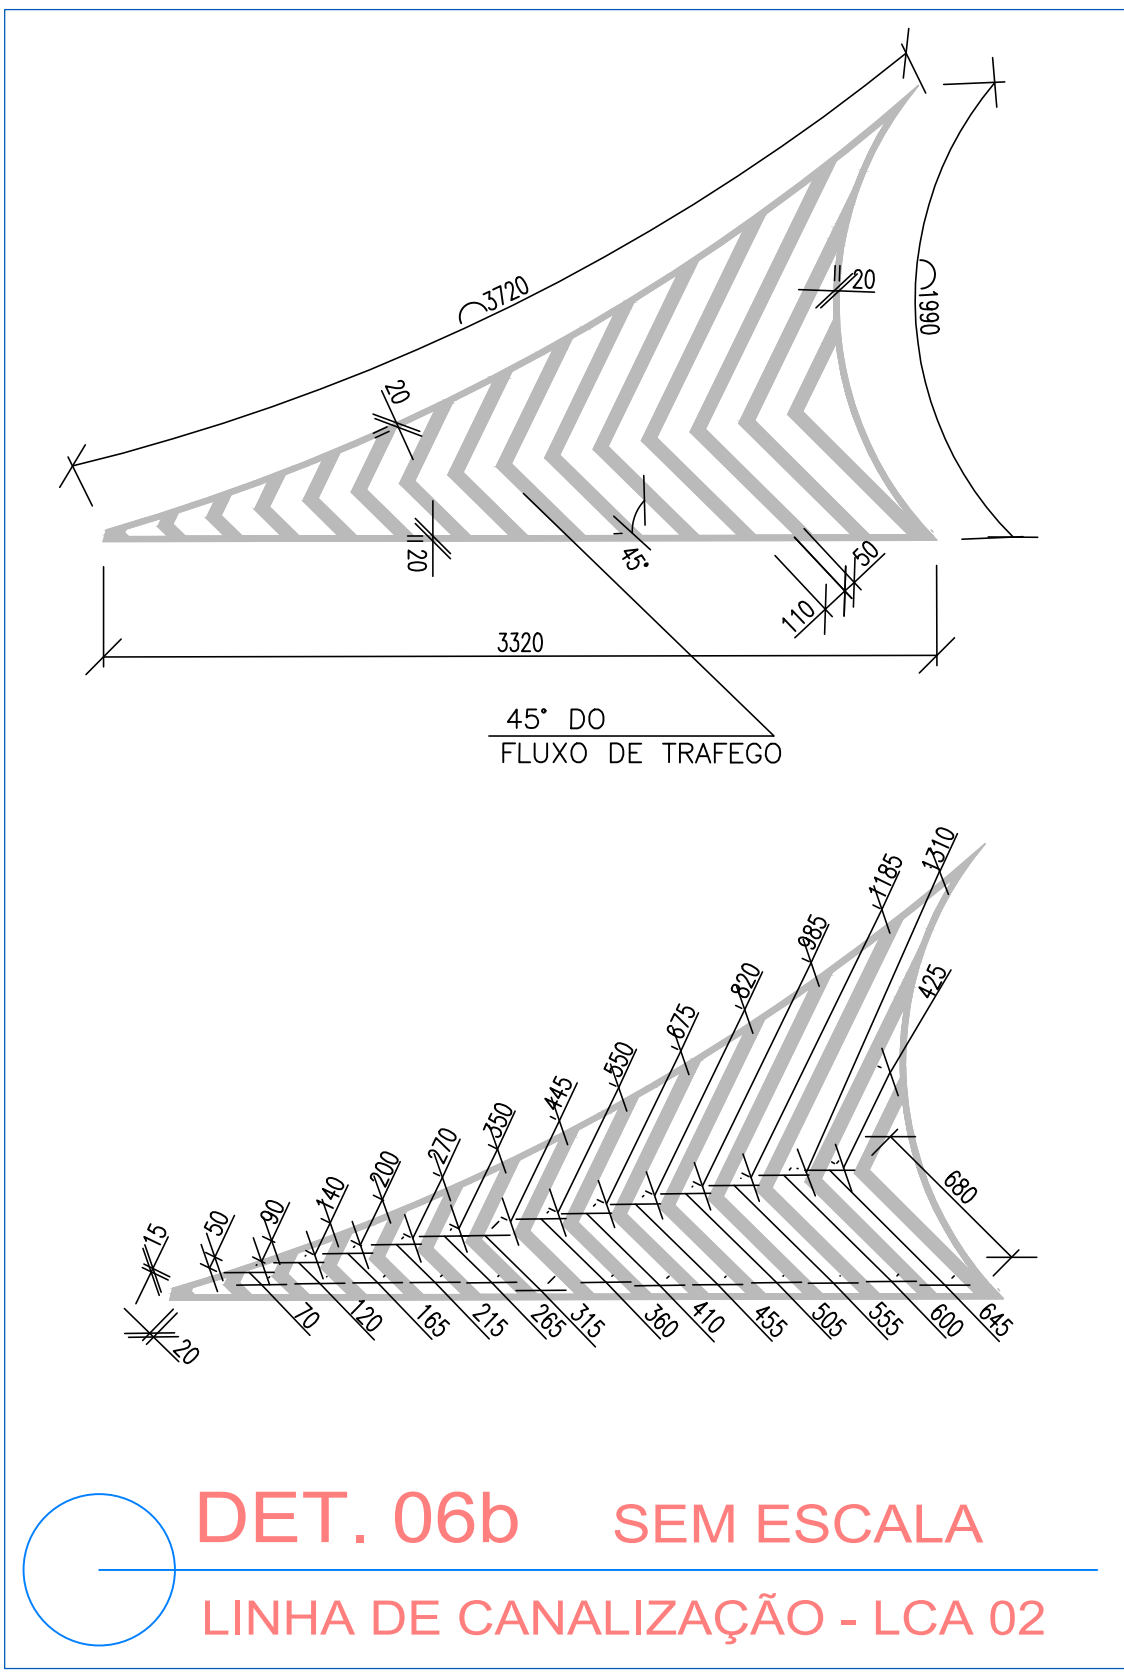

Aprovações e Registros.	
ART MG20232631706	
De Paula Responsável Técnico:	
ENGENHARIA CNPJ: 19.442.968/0001-04	
Rua José Virgílio, 423 LJ 01 Bairro Centro - Lima Duarte/MG Telefone: (32) 8840-4353 E-mail: pri_eng@hotmail.com	
Engº Civil Priscila C. de Paula Neto - CREA-MG 142702/D	
MUNICÍPIO DE BOM JARDIM DE MINAS	
Prefeito Municipal:	CRPJ: 18.684.217/0001-23 Fone: (32)3292-1601
José Francisco Matos e Silva	
Título: PAVIMENTAÇÃO ASFÁLTICA EM CBU E EXECUÇÃO DE INFRAESTRUTURA	
Endereço da obra: Avenida Prefeito Genivaldo Marques de Paula, entrada de Bom Jardim de Minas - MG.	
Área: 3.032,07m²	
02/03	
Conteúdo: Planta baixa sinalização horizontal e vertical, e detalhamento de equipamentos de sinalização.	
Escala: Indicada	
Revisão Nº 02	
Data base Sinfra: Out/2023	
Data: 12/03/2024	