



SEÇÃO TRANSVERSAL BÁSICA DAS VIAS
SEM ESCALA

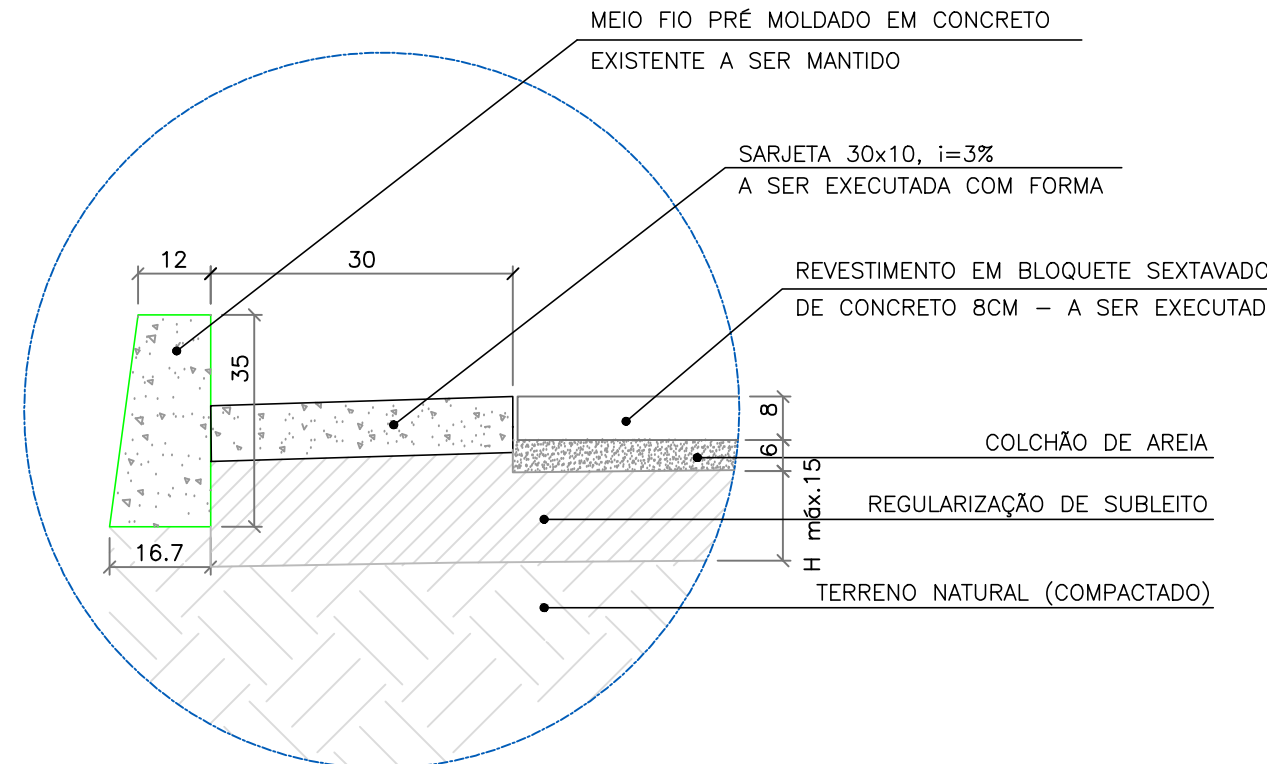

DET. 03
SEM ESCALA
DETALHES DO CALÇAMENTO

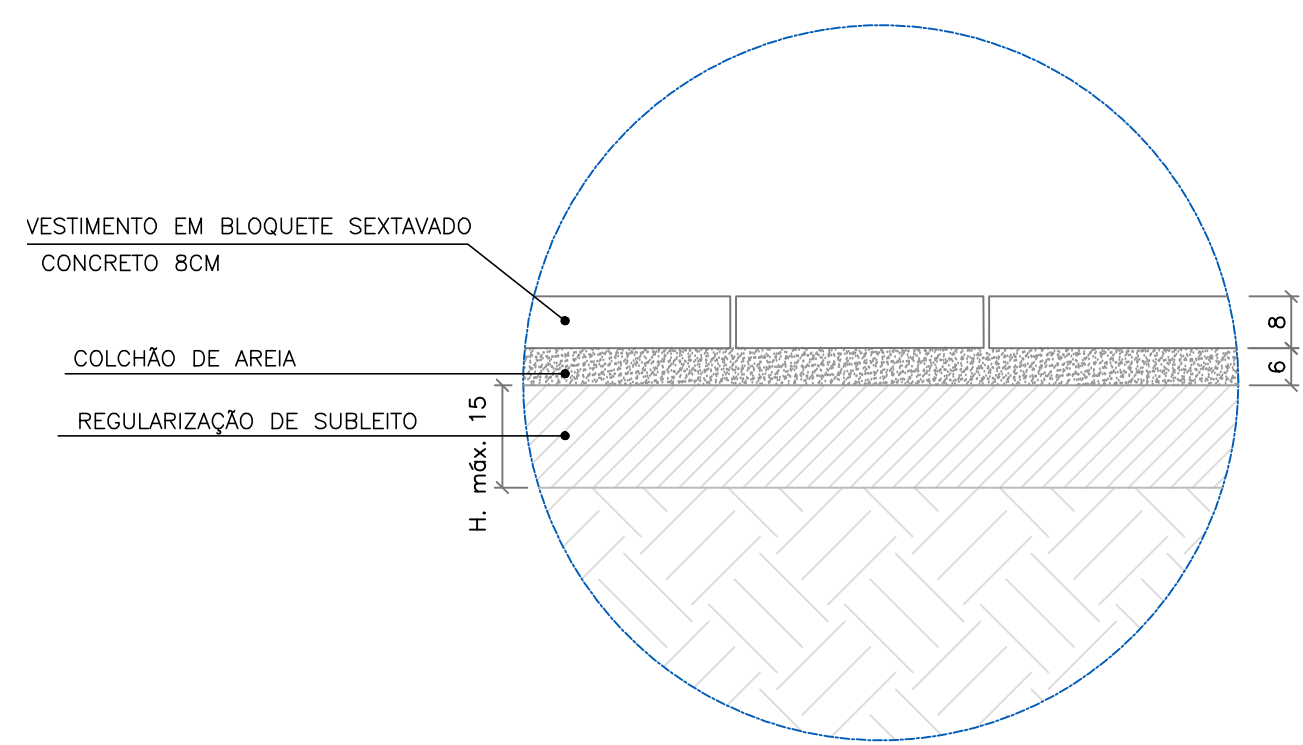


DET. 04
SEM ESCALA
CAMADAS DO CALÇAMENTO

LEGENDA:- CALÇAMENTO	
	ALINHAMENTO EXISTENTE DA VIA
	MEIO FIO PRÉ MOLDADO - EXISTENTE A SER MANTIDO
	MEIO FIO PRÉ MOLDADO - A SER EXECUTADO
	SARJETA A EXECUTAR (PELO CONVÊNIO)
	CALÇADA A EXECUTAR (EM ETAPA FUTURA)
	RN - RAMPA A EXECUTAR (EM ETAPA FUTURA)
	ÁREA DE CALÇAMENTO e=8cm A EXECUTAR (PELO CONVÊNIO)
	POSTE DE ILUMINAÇÃO PÚBLICA (EXISTENTE)

Aprovações e Registros.

<div>De Paula</div> <div>ENGENHARIA CNPJ: 19.442.988/0001-04</div> <div>Rua José Virgílio, 423/1a Jd. 01 Bairro Centro - Lima Duarte/MG Telefone: (32) 98490-4353 E-mail: pr_eng@hotmail.com</div>		Responsável Técnico:	
		Engº Civil Priscila C. de Paula Neto - CREA-MG 142702/D	
MUNICÍPIO DE BOM JARDIM DE MINAS			
Prefeito Municipal:		CNPJ:	Fone:
		18.684.217/0001-23	(32)3292-1601
		NÚMERO DA PROPOSTA:	
José Francisco Matos e Silva		005327/2023	
Título: Calçamento em Bloquete Sextavado e Rede de Drenagem Pluvial			
Endereço da obra:		Área de regularização:	
Ruas Jayme Marques e Rubens Marques, Bairro Sidney Marques - Bom Jardim de Minas/MG		2.303,49m²	
ART:		Folha:	
ART MG20232586344		01/03	
Conteúdo:		Escala:	Revisão N°:
Planta baixa de calçamento, seção transversal e detalhamento meio fio e sorto.		Indicada	02
		Data base Sefinra:	Data:
		JAN/2024 E OUT/2023	08/05/2024

CALÇAMENTO EM BLOQUETE
ESCALA 1:250

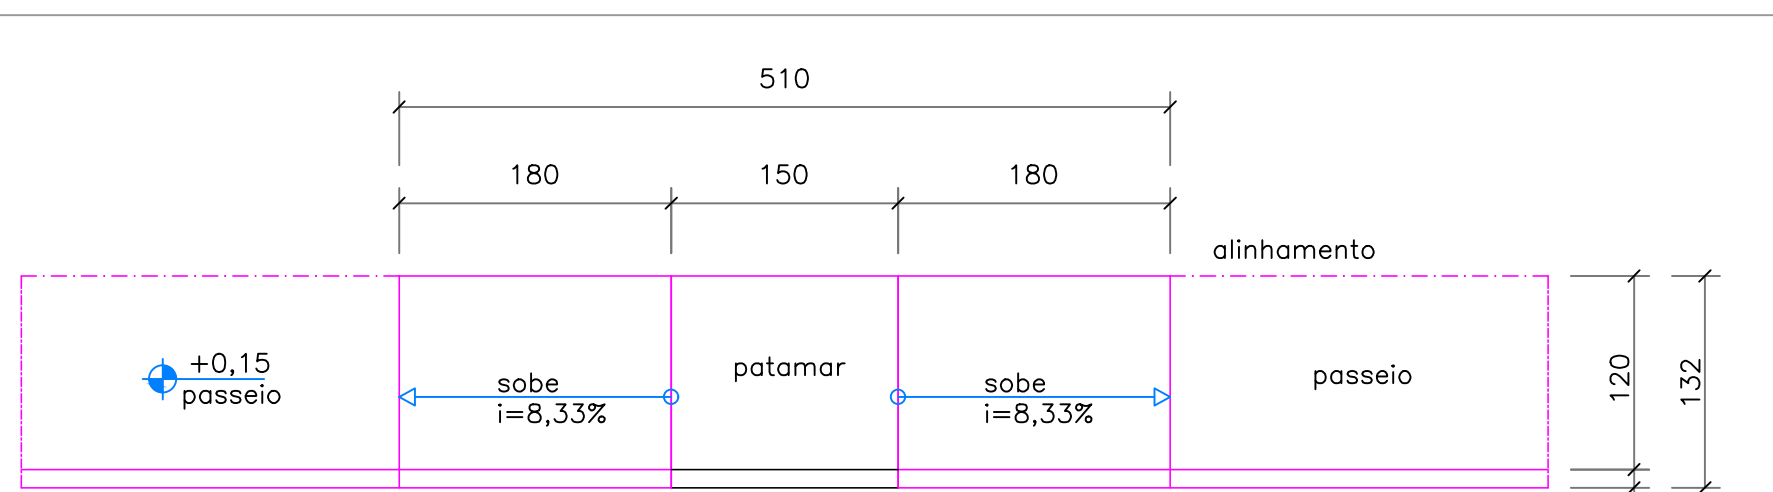


PLANTA

DETALHE - RAMPAS DE ACESSÍVIES TIPO "D"
SEM ESCALA
2ª ETAPA


OBS.: medidas em cm

NOTA:

- OS PASSEIOS E RAMPAS ACESSÍVIES SERÃO EXECUTADOS FUTURAMENTE POIS, DE ACORDO COM A LEGISLAÇÃO MUNICIPAL, A RESPONSABILIDADE DE EXECUÇÃO DAS CALÇADAS É DO MUNICÍPIO.
- ESTA PREVISTO EXECUÇÃO FUTURA DE RAMPAS DE ACESSÍBILIDADE COM MEIO FIOS REBAIXADOS NOS PONTOS DETERMINADOS PARA EXECUÇÃO DAS FUTURA RAMPAS DE ACESSÍBILIDADE.

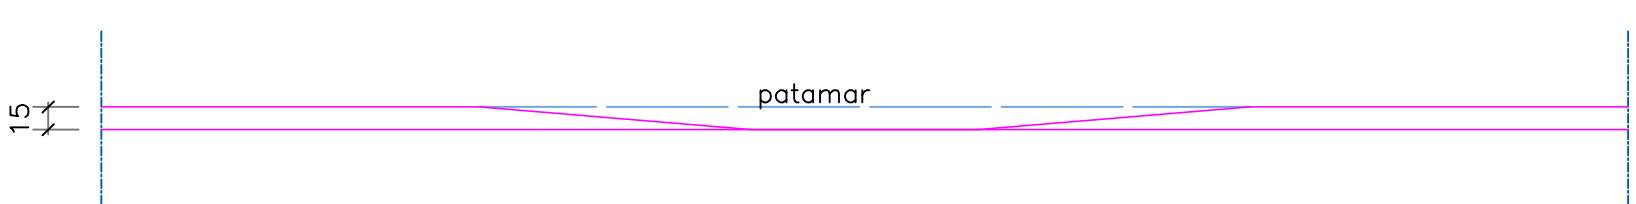

VISTA FRONTAL

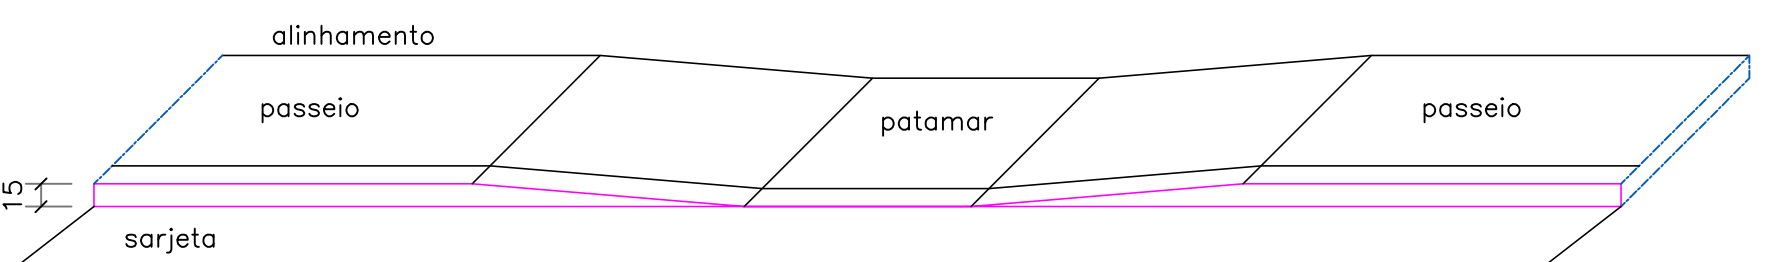

PERSPECTIVA