



Planta Baixa Ponte existente e Passarela Projetada

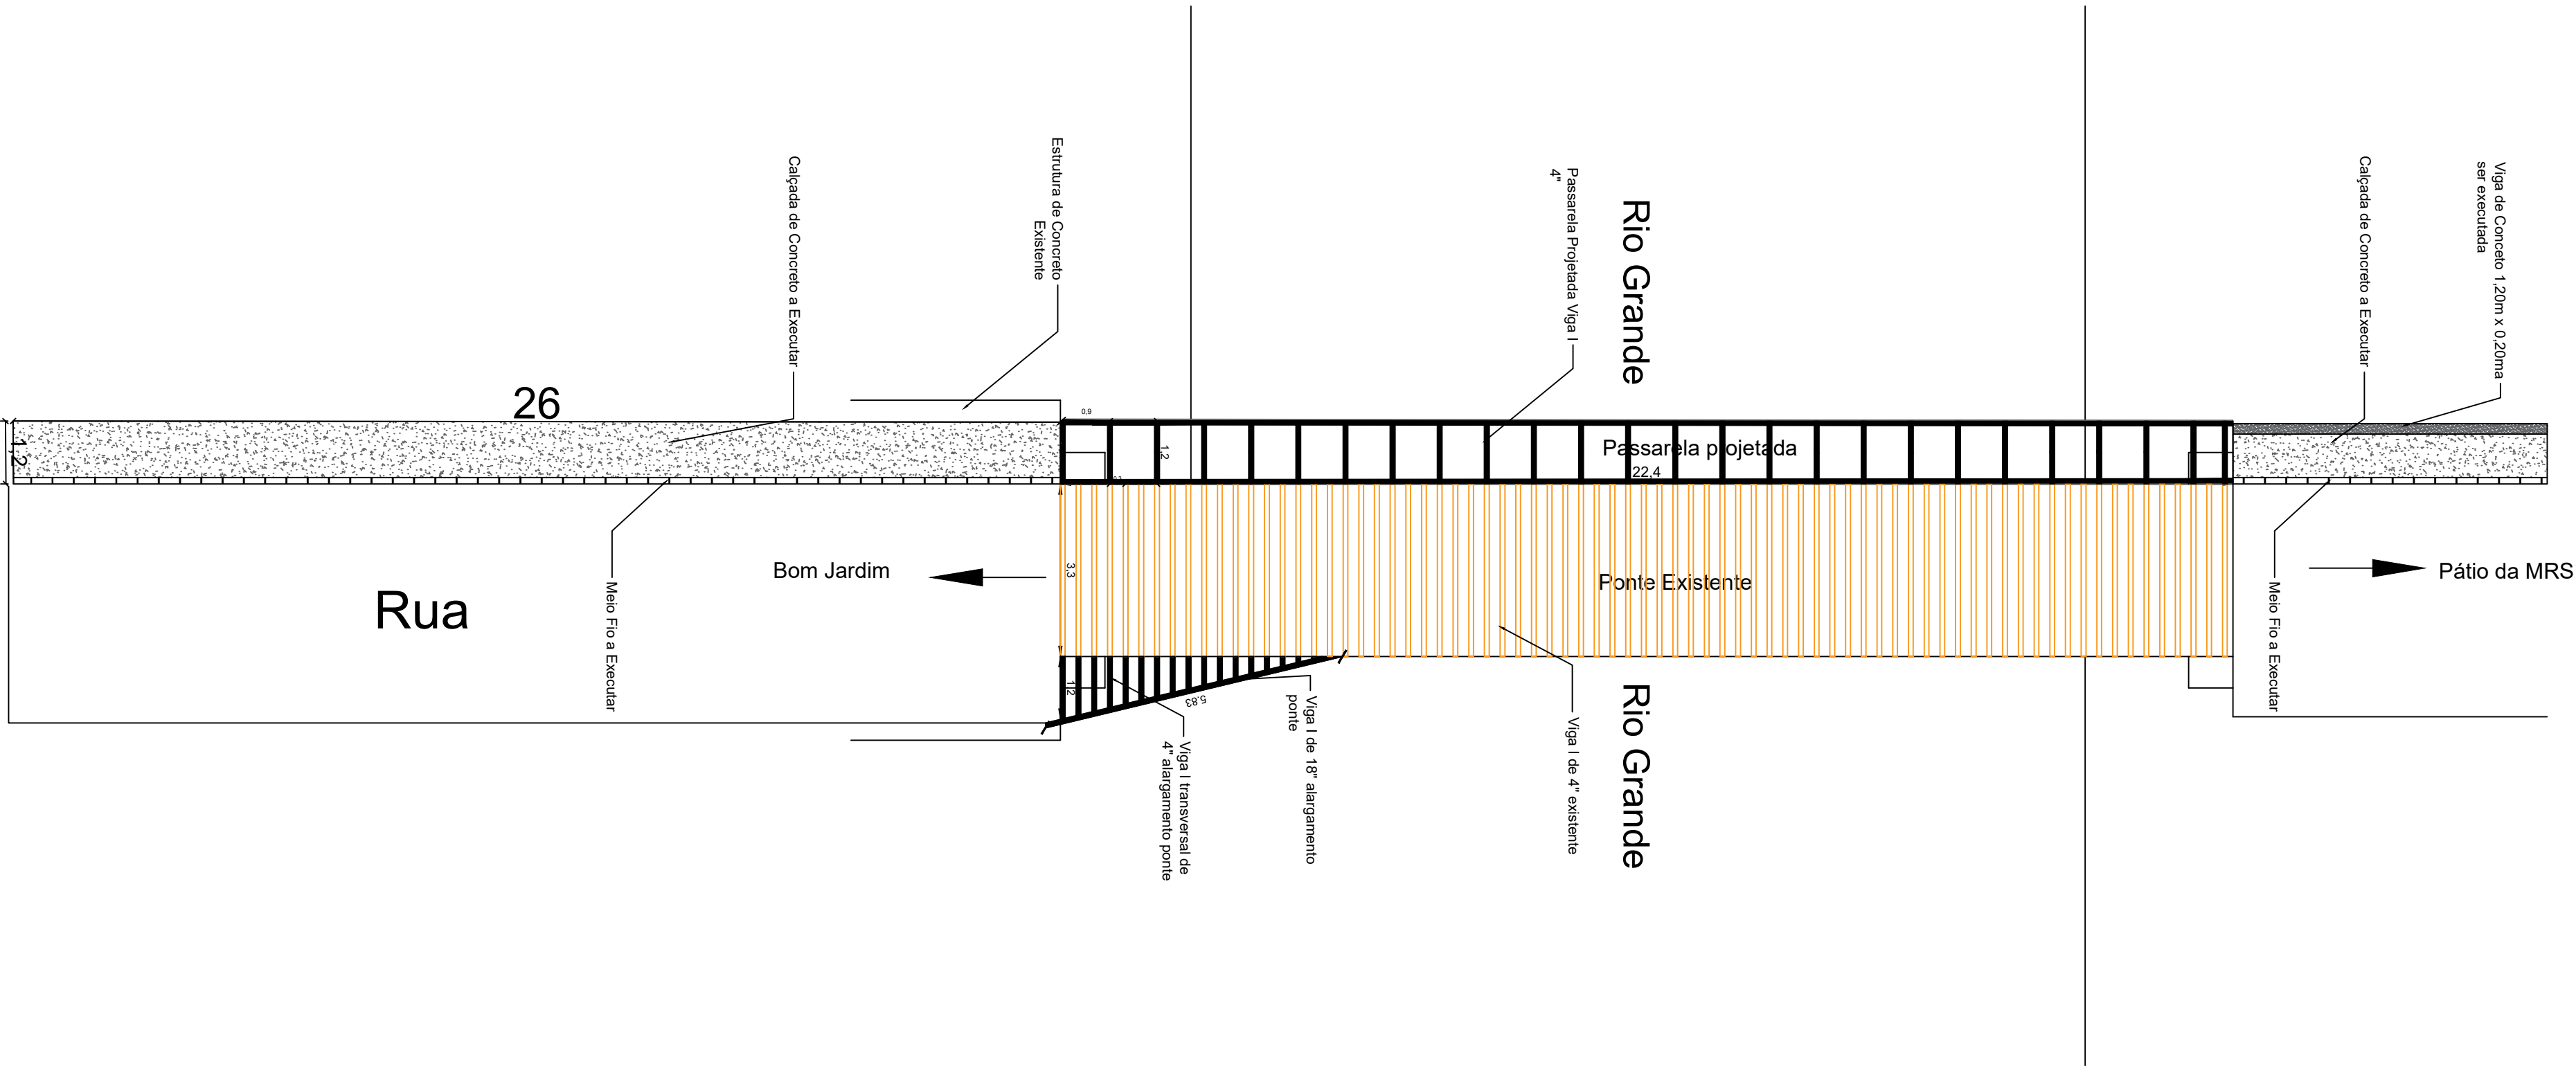

Escala: 1:50

Perfil Longitudinal Ponte e Passarela

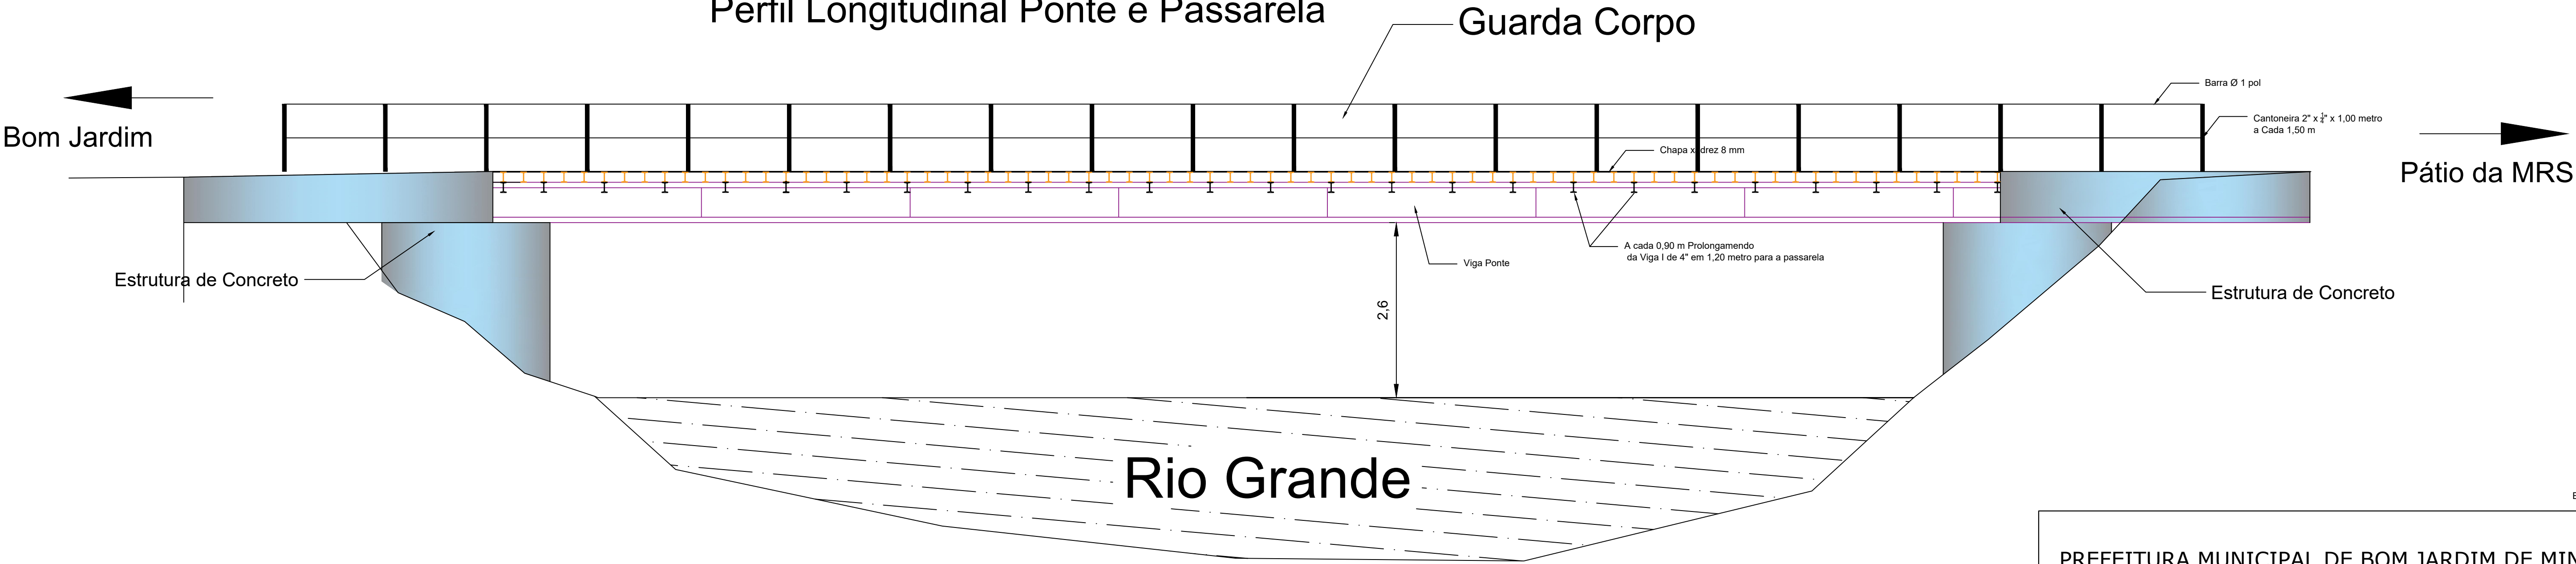

Escala: 1:50

PREFEITURA MUNICIPAL DE BOM JARDIM DE MINAS  
Departamento Municipal de Obras e Serviços Urbanos

Visto do Proprietário	PROPRIETÁRIO PREFEITURA MUNICIPAL DE BOM JARDIM DE MINAS-MG ENDEREÇO: AV. DON SILVÉRIO, CENTRO - BOM JARDIM DE MINAS - MG	FOLHA ÚNICA Data: MAIO/2018
	Responsavel Tecnico	Escala Indicada
Adeuson Alves da Silva Eng Civil CREA-RJ:170.801/D		PLANTA BAIXA E CORTE