
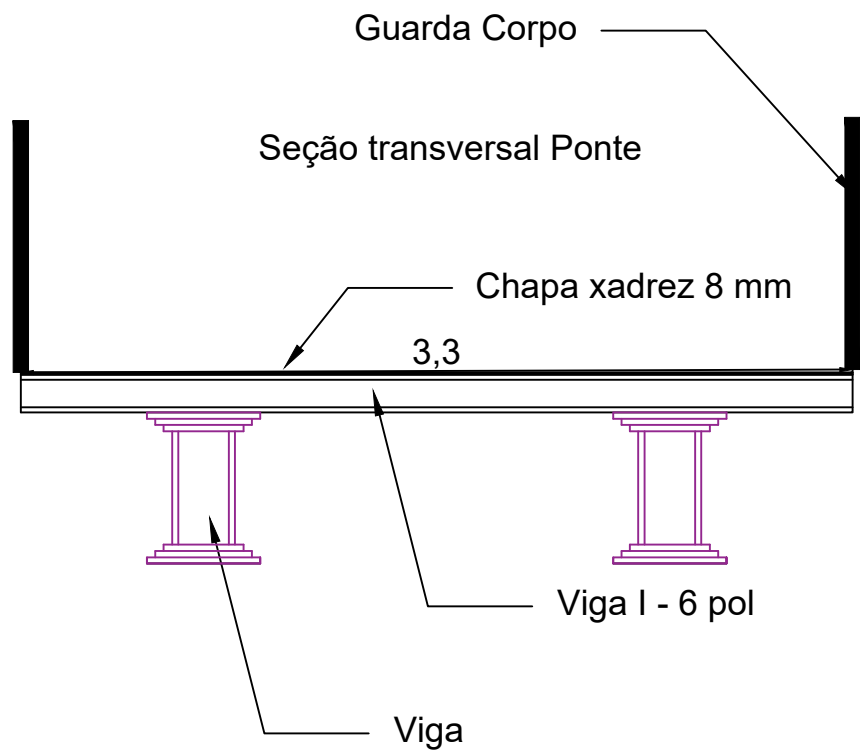


Escala: 1:50

Perfil Longitudinal Ponte

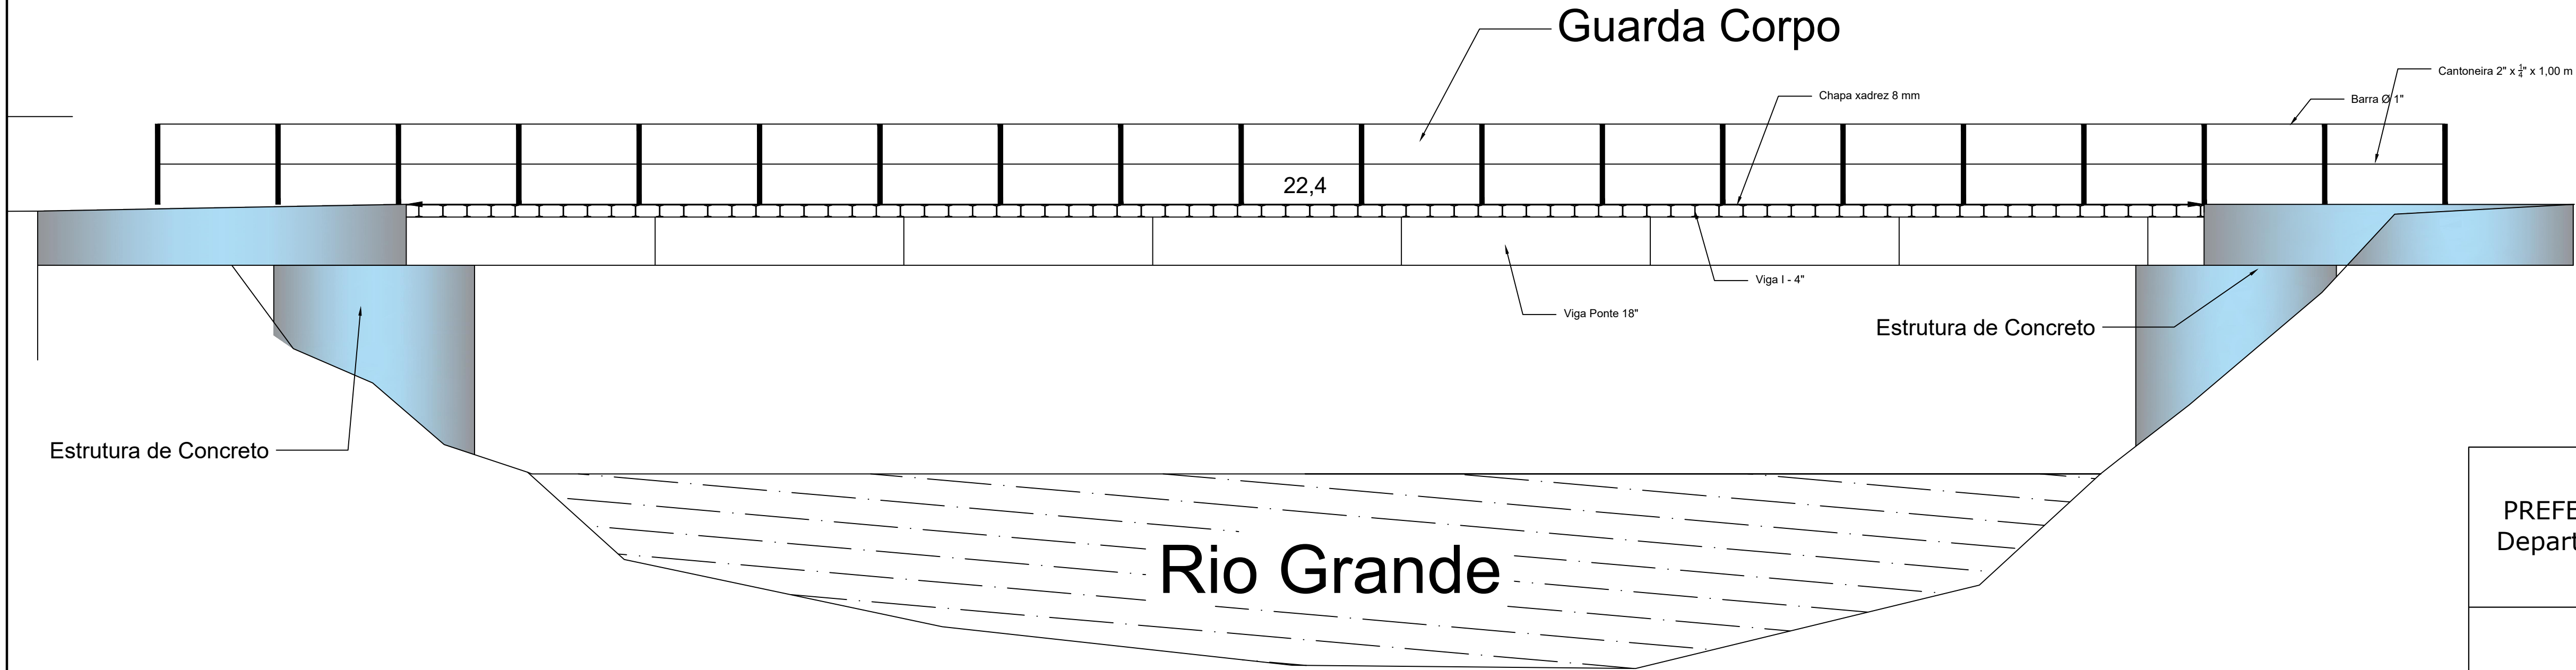

Escala: 1:30

PREFEITURA MUNICIPAL DE BOM JARDIM DE MINAS
Departamento Municipal de Obras e Serviços Urbanos

Visto do Proprietário	PROPRIETÁRIO PREFEITURA MUNICIPAL DE BOM JARDIM DE MINAS-MG ENDEREÇO: AV. DON SILVÉRIO, CENTRO - BOM JARDIM DE MINAS - MG	FOLHA ÚNICA
		Data: MAIO/2018
Responsavel Técnico	PROJETO BÁSICO PARA CONSTRUÇÃO DA PASSARELA DE PEDRESTRE NA PONTE DO RIO GRANDE	Escala Indicada
Adeuson Alves da Silva Eng Civil CREA-RJ:170.801/D	PLANTA BAIXA E PERFIL	

Escala: 1:50