



Planta Baixa Técnica
 Área : 158,90m²
 Escala 1:75

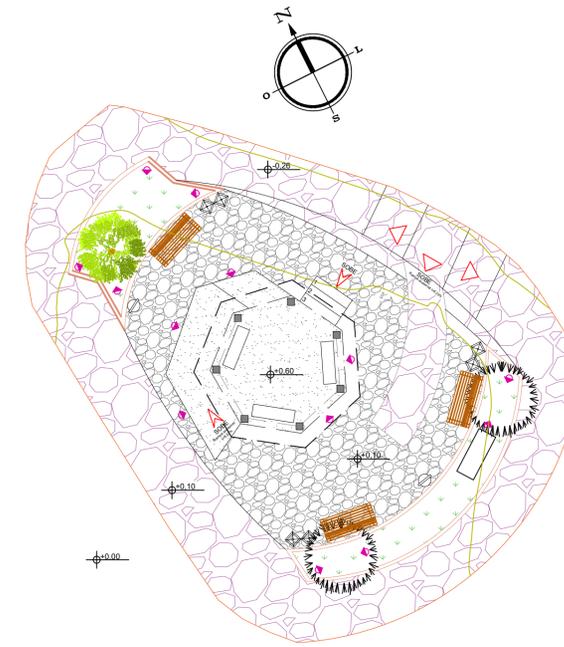

-  Pedra São Tomé em cacos branca
-  Pedra São Tomé em cacos rosa

Planta Baixa de Pisos
 Área : 158,90m²
 Escala 1:100

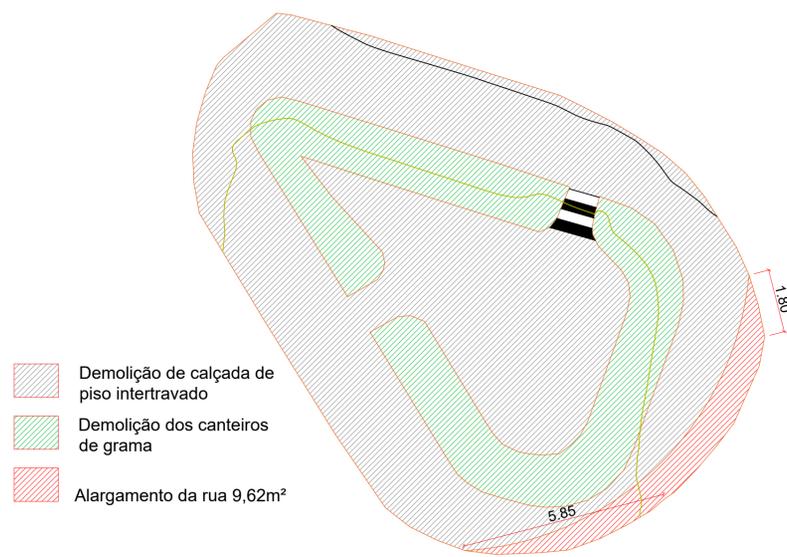

-  Demolição de calçada de piso intertravado
-  Demolição dos canteiros de grama
-  Alargamento da rua 9,62m²

Planta Baixa de Demolição
 Escala 1:100



PLANTA DE LOCALIZAÇÃO
 Área do terreno: 158,90m²
 Escala 1:500

| | | |
|---|----------------------|---|
| PROJETO DE REFORMA / REVITALIZAÇÃO | | FOLHA 1/5 |
| OBJETO: | | |
| REFORMA E REVITALIZAÇÃO DO JARDIM DIMAS ABBUD, LOCALIZADO NA PRAÇA PRESIDENTE VARGAS, NO CENTRO DE BOM JARDIM DE MINAS. | | |
| DADOS DA OBRA: | | LOCALIZAÇÃO |
| ÁREA | 158,90M ² |  |
| LOCALIZAÇÃO | JARDIM DIMAS ABBUD | |
| CONTRATO/CONVÊNIO | RECURSO PRÓPRIO | |
| RRT - CAU | | |
| ALTERAÇÕES DE PROJETO SOMENTE COM AUTORIZAÇÃO DO AUTOR. | | |
| MUNICÍPIO DE BOM JARDIM DE MINAS CNPJ 18.684.217/0001/23 | | |
| PREFEITO MUNICIPAL: | | |
| JOAQUIM LAÉRCIO RODRIGUES | | |
| ARQUITETA E URBANISTA: LAISY DAMIANI PINHEIRO ROCHA CAU: A141516-6 | | |
| ASSINATURA: | | |
| CONTEÚDO DA FOLHA: | | ESCALA: |
| PLANTA DE LOCALIZAÇÃO, PLANTA BAIXA TÉCNICA, PLANTA DE DEMOLIÇÃO, PLANTA BAIXA DE PISOS E VISTA SUPERIOR. | | INDICADA |
| | | DATA: |
| | | JUNHO/2022 |