




Seção transversal típica
Sem escala

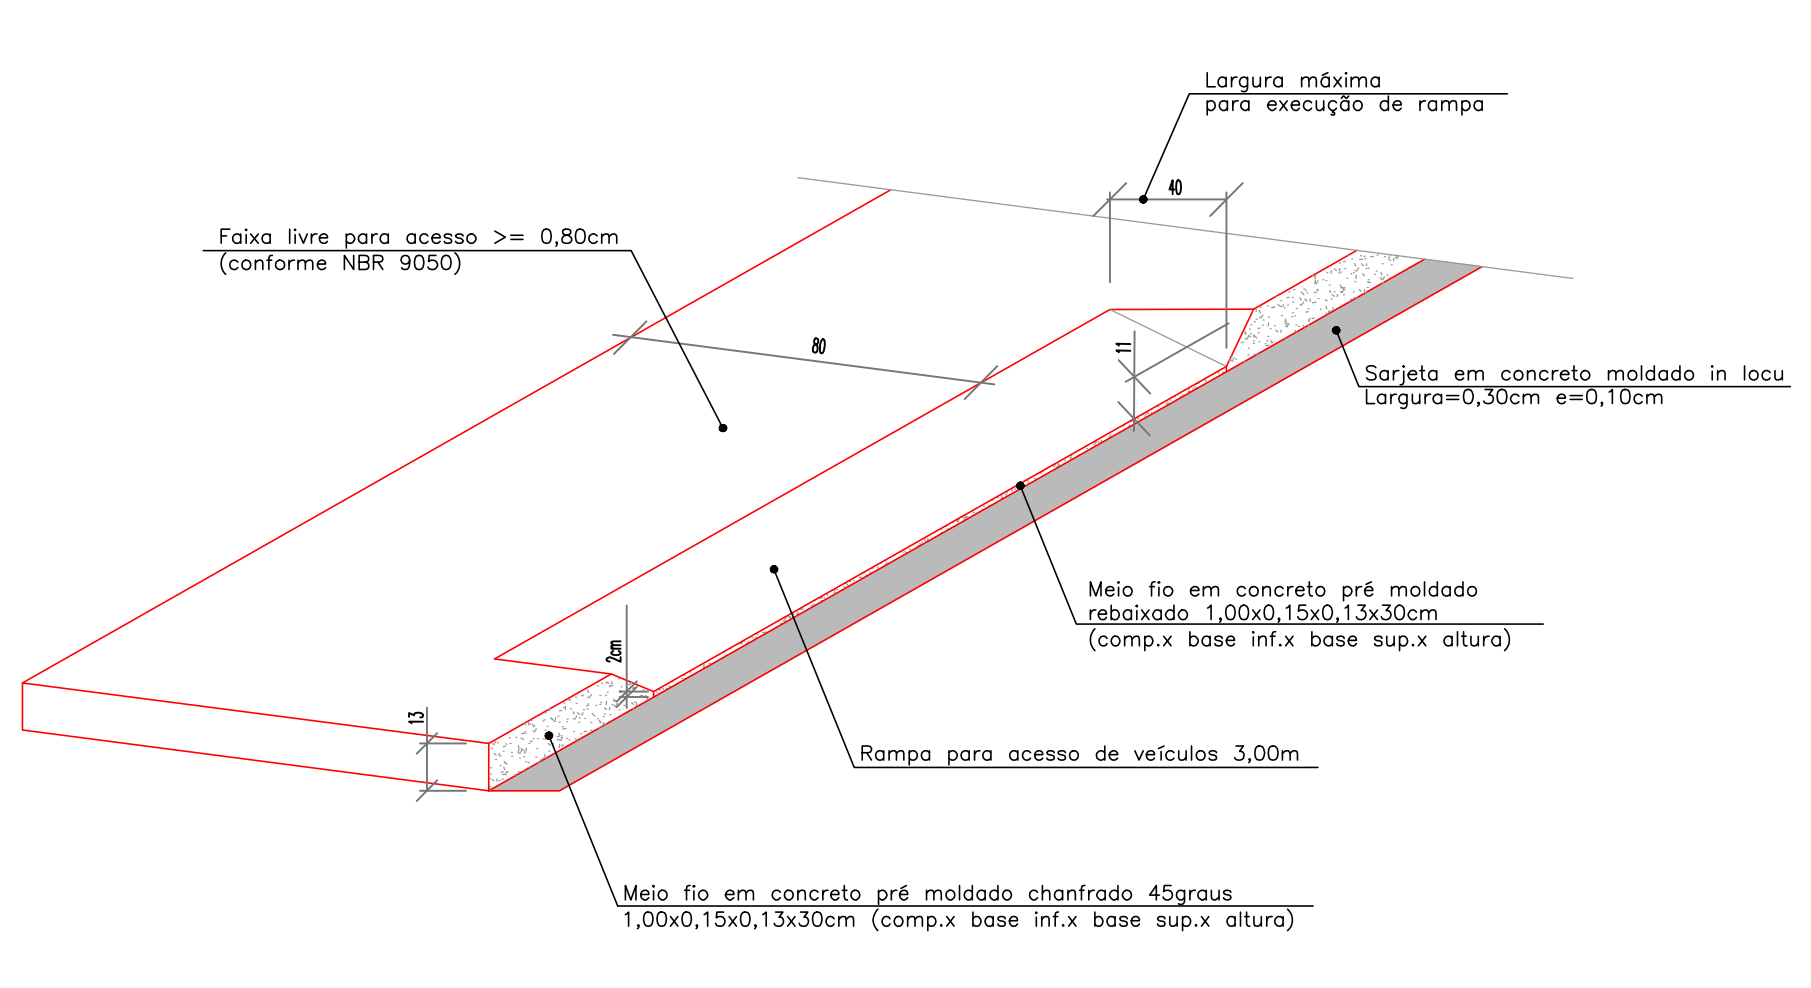


Det. 03d - Rampa para acesso de veículo
Sem escala

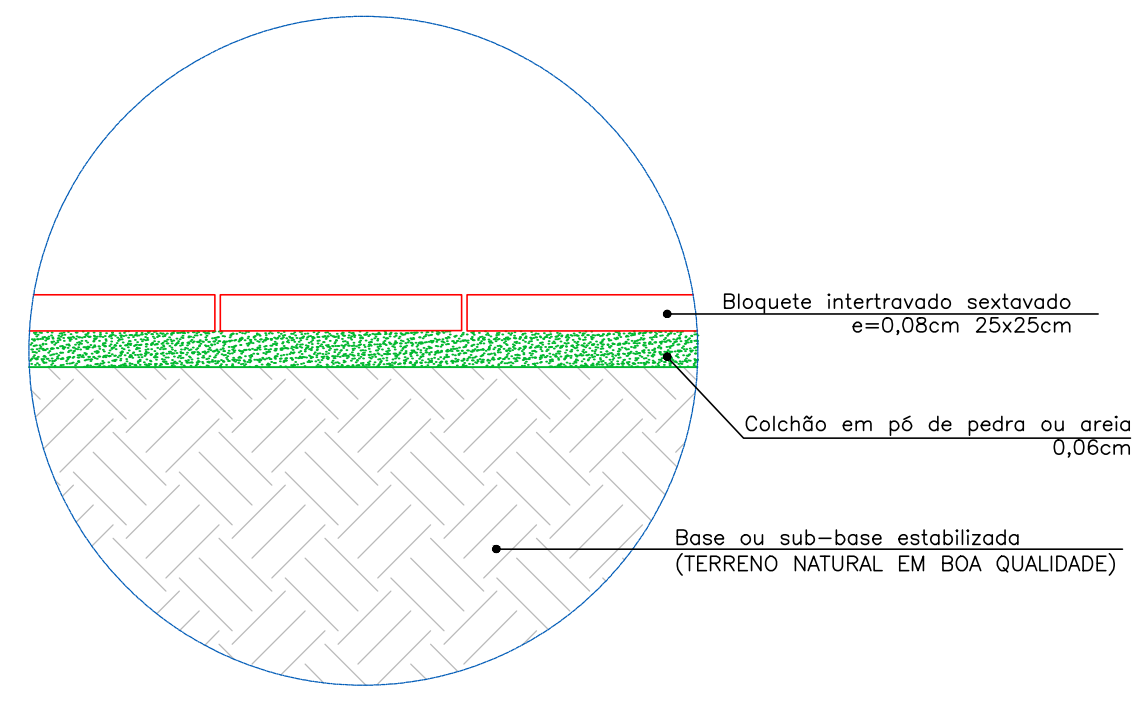




Det. 03b - Calçamento
Sem escala

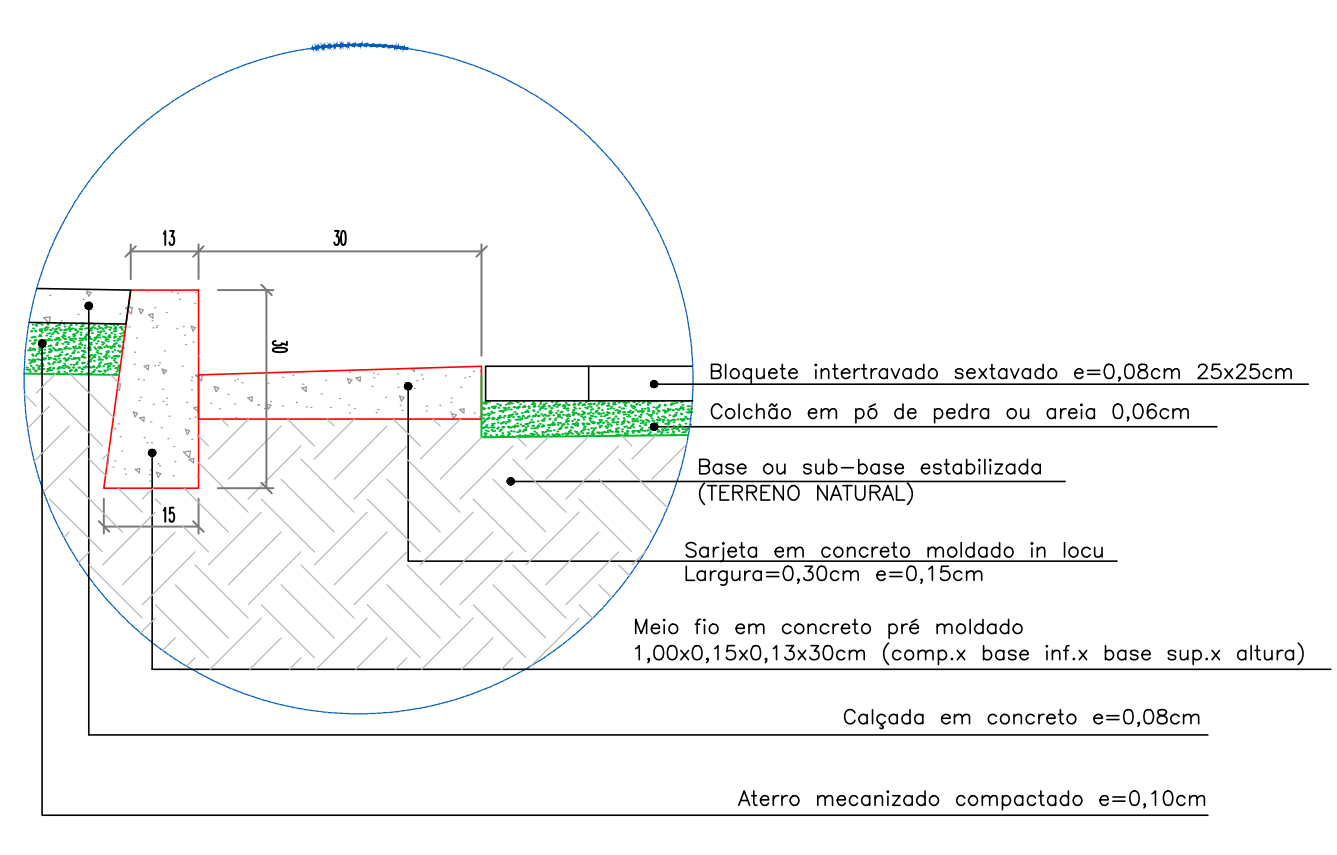


Det. 03a - Meio fio e sarjeta
Sem escala

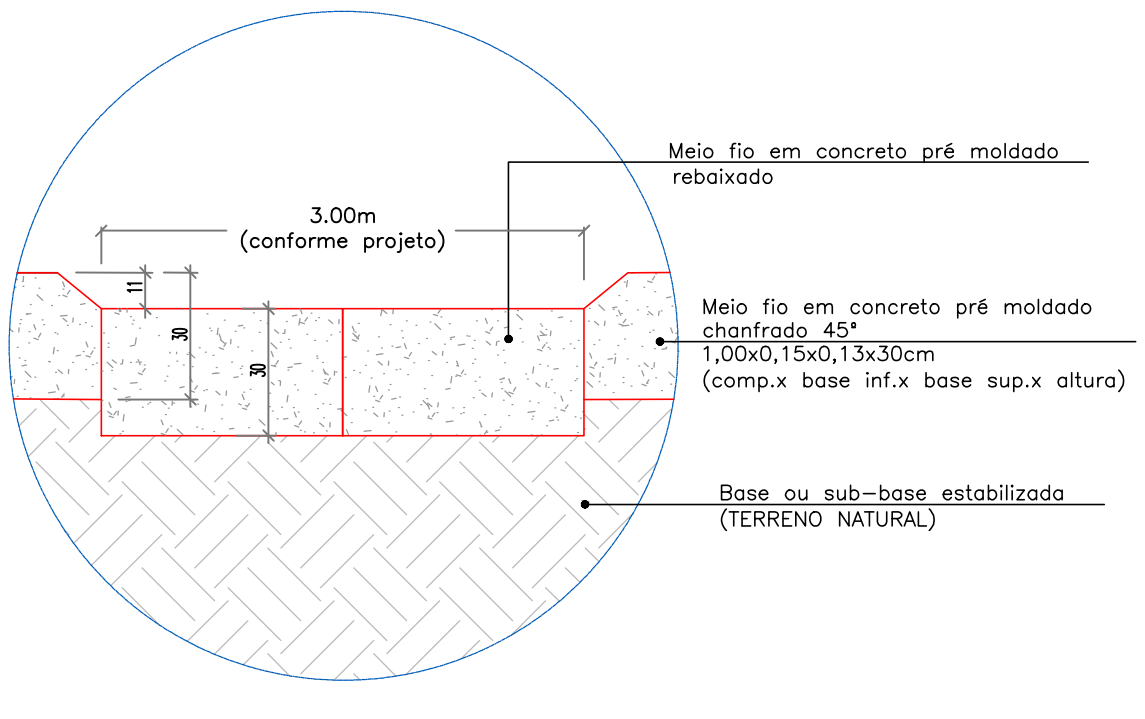

Det. 03c - Meio fio rebaixado
Sem escala

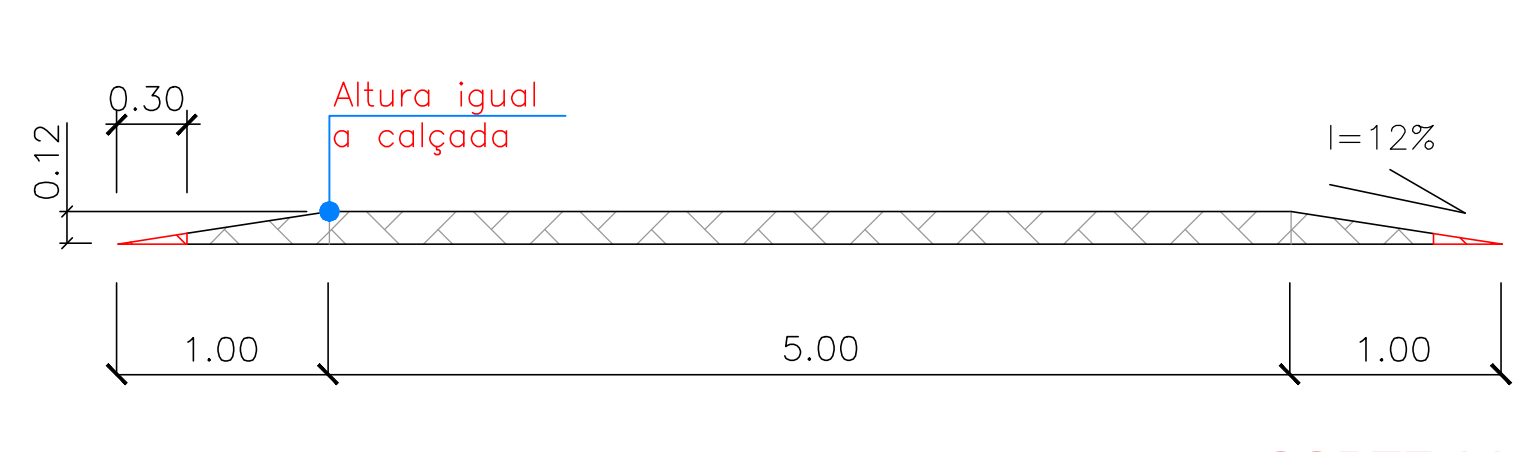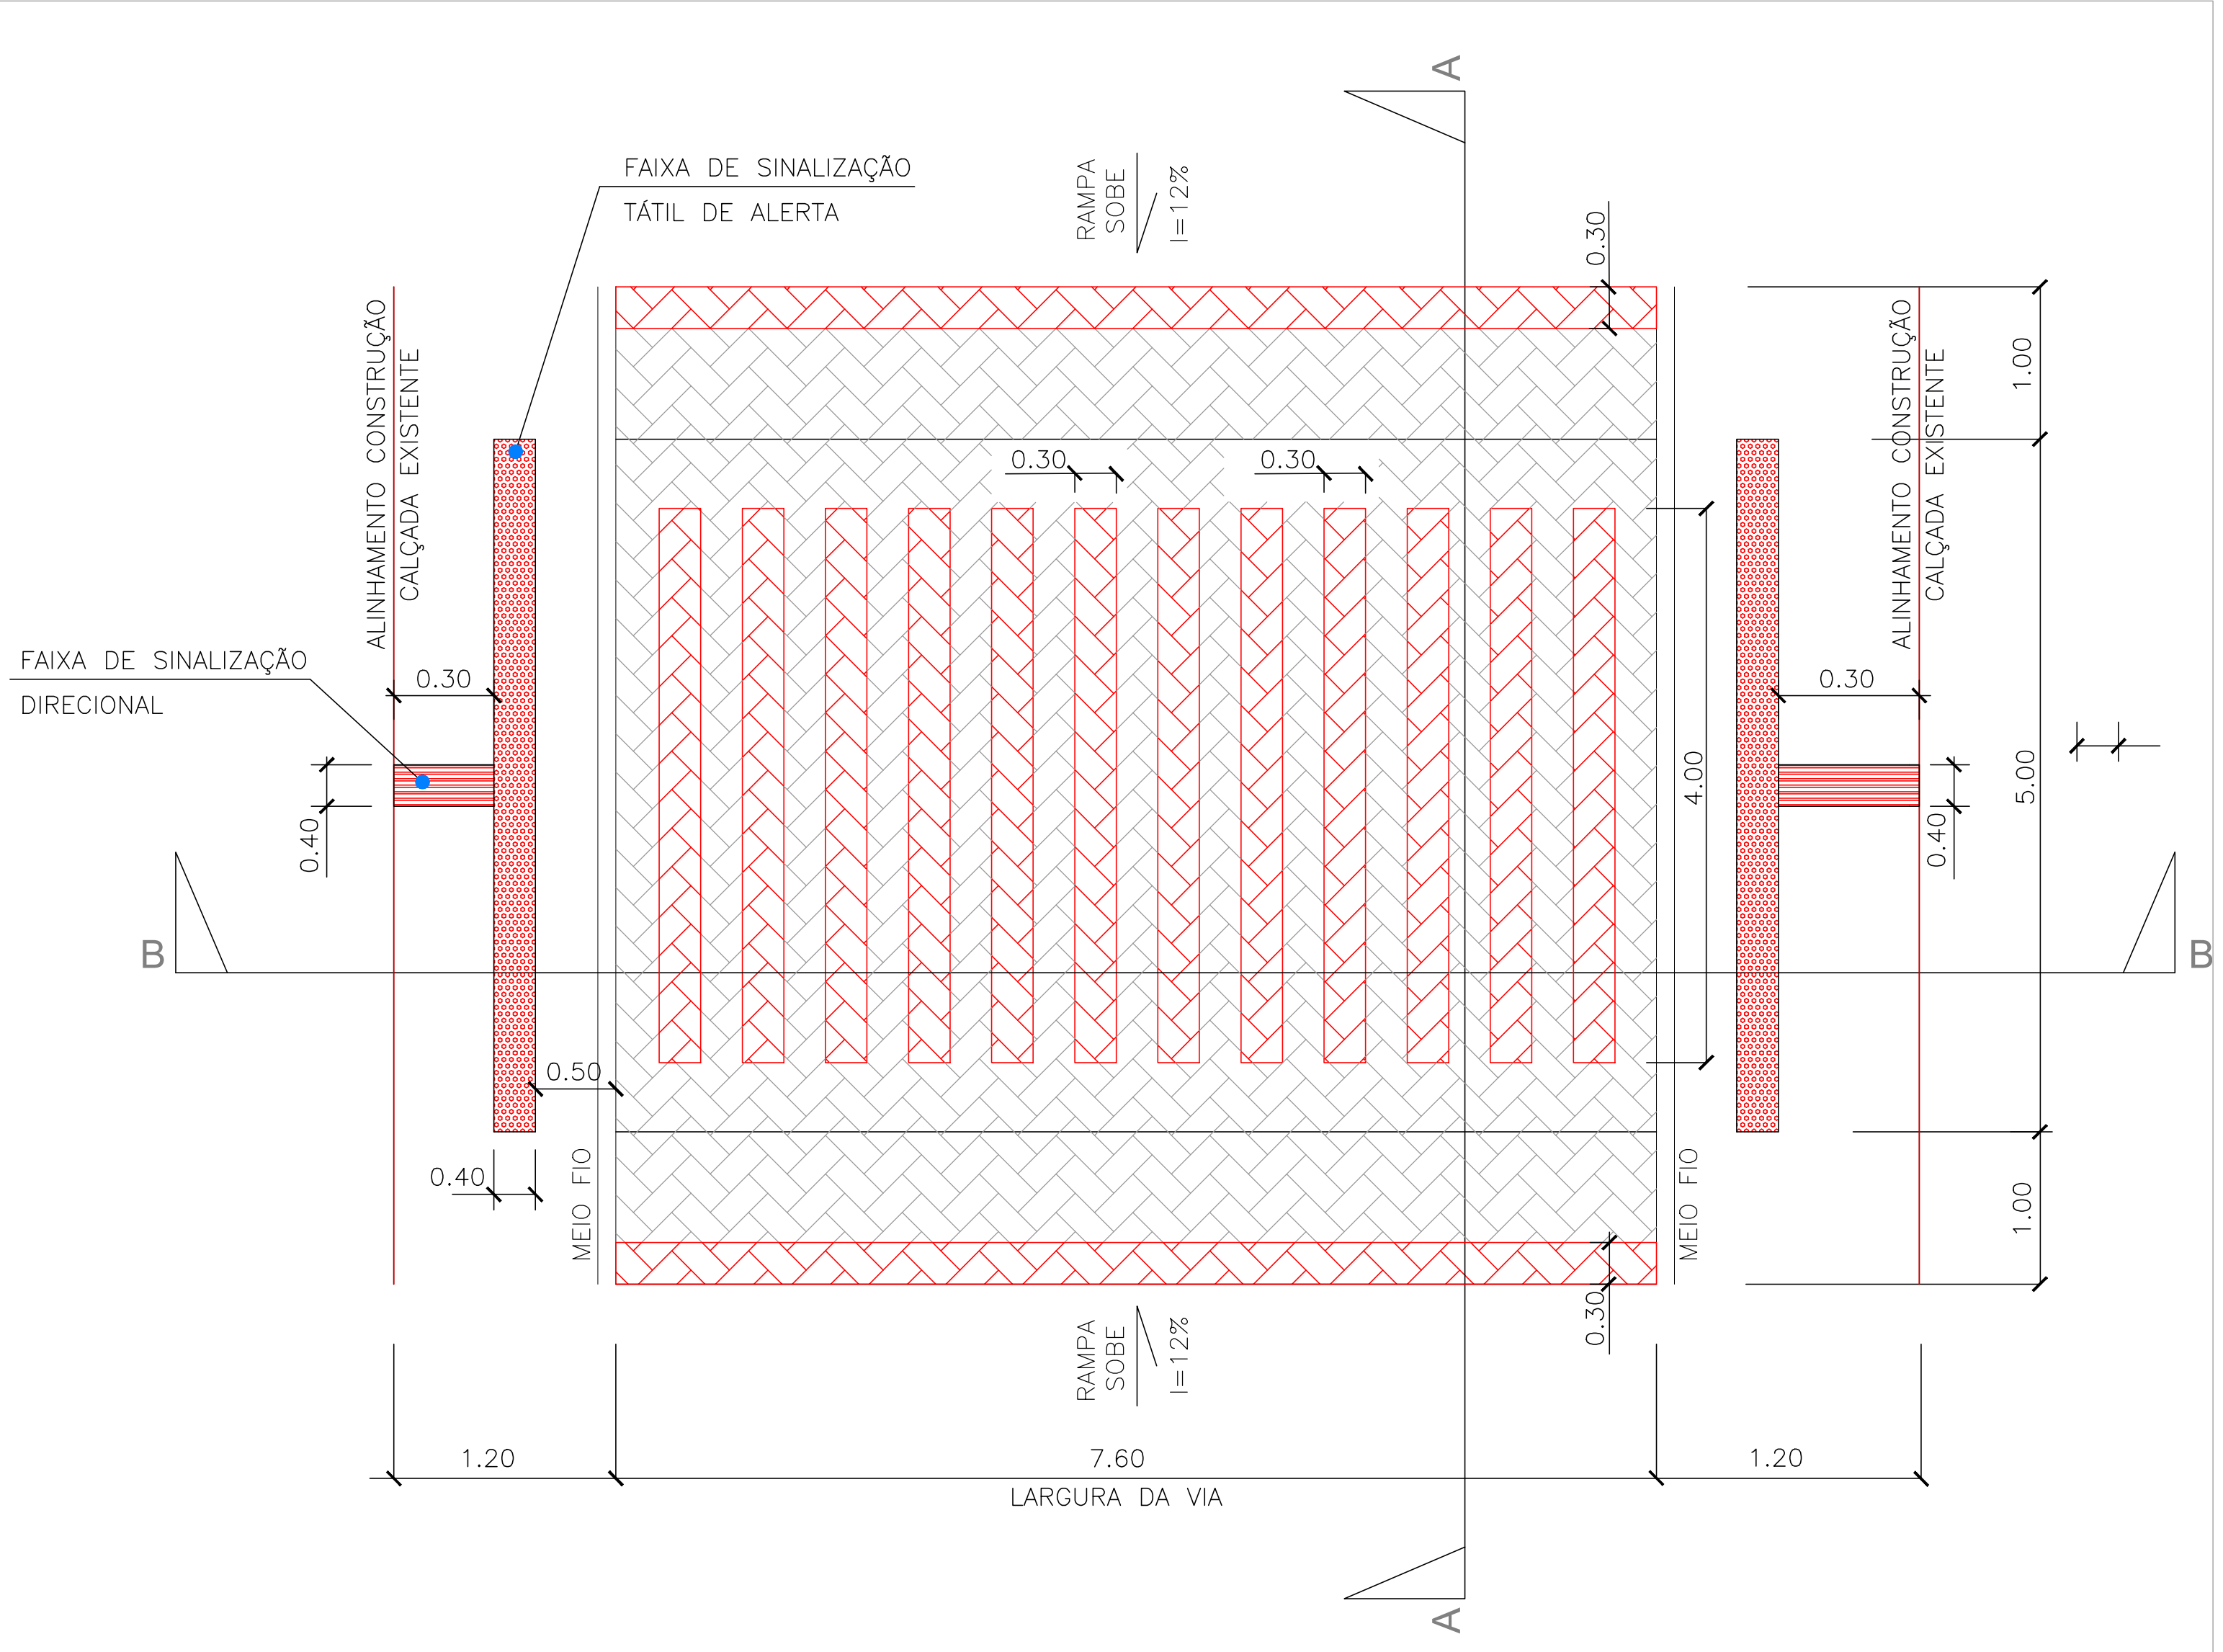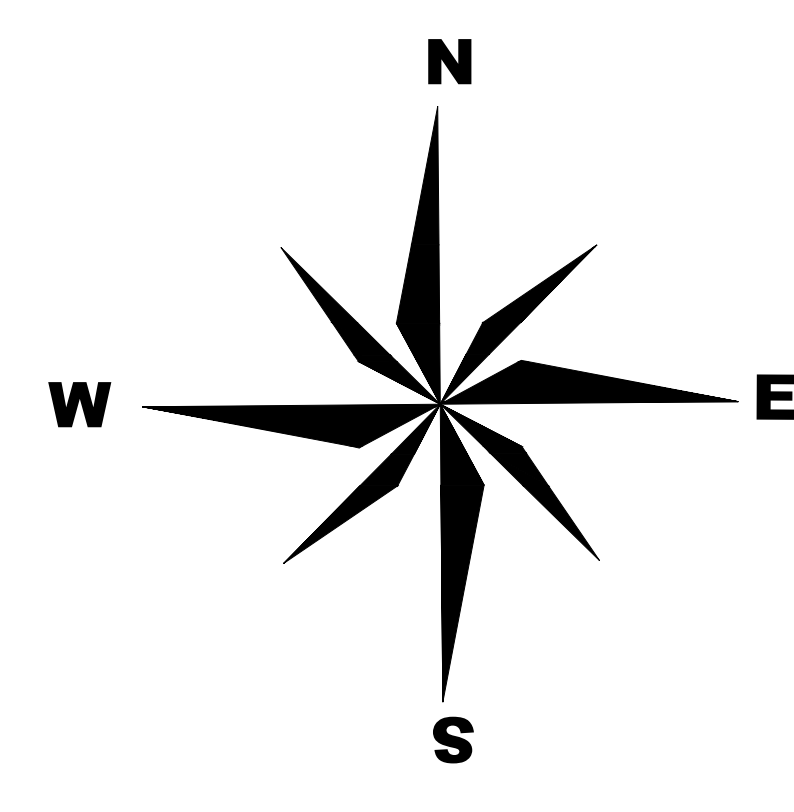


CORTE AA
sem escala

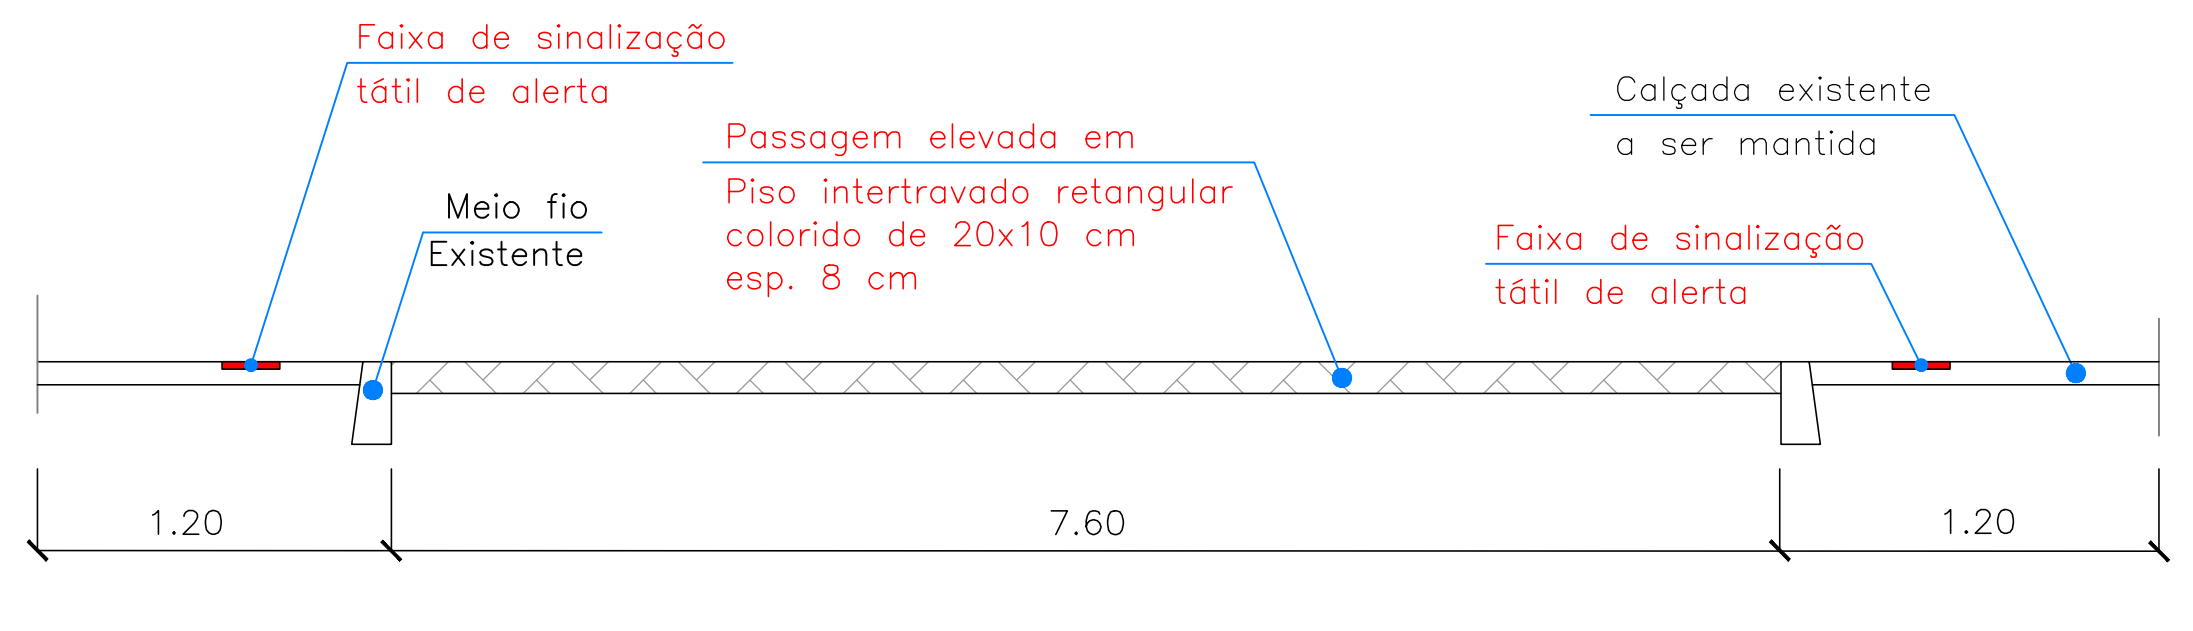

CORTE BB
sem escala

Det. 05 - Passagem elevatória de pedestre
Sem escala

FONTE: ABNT NBR 16537 edição - 2016

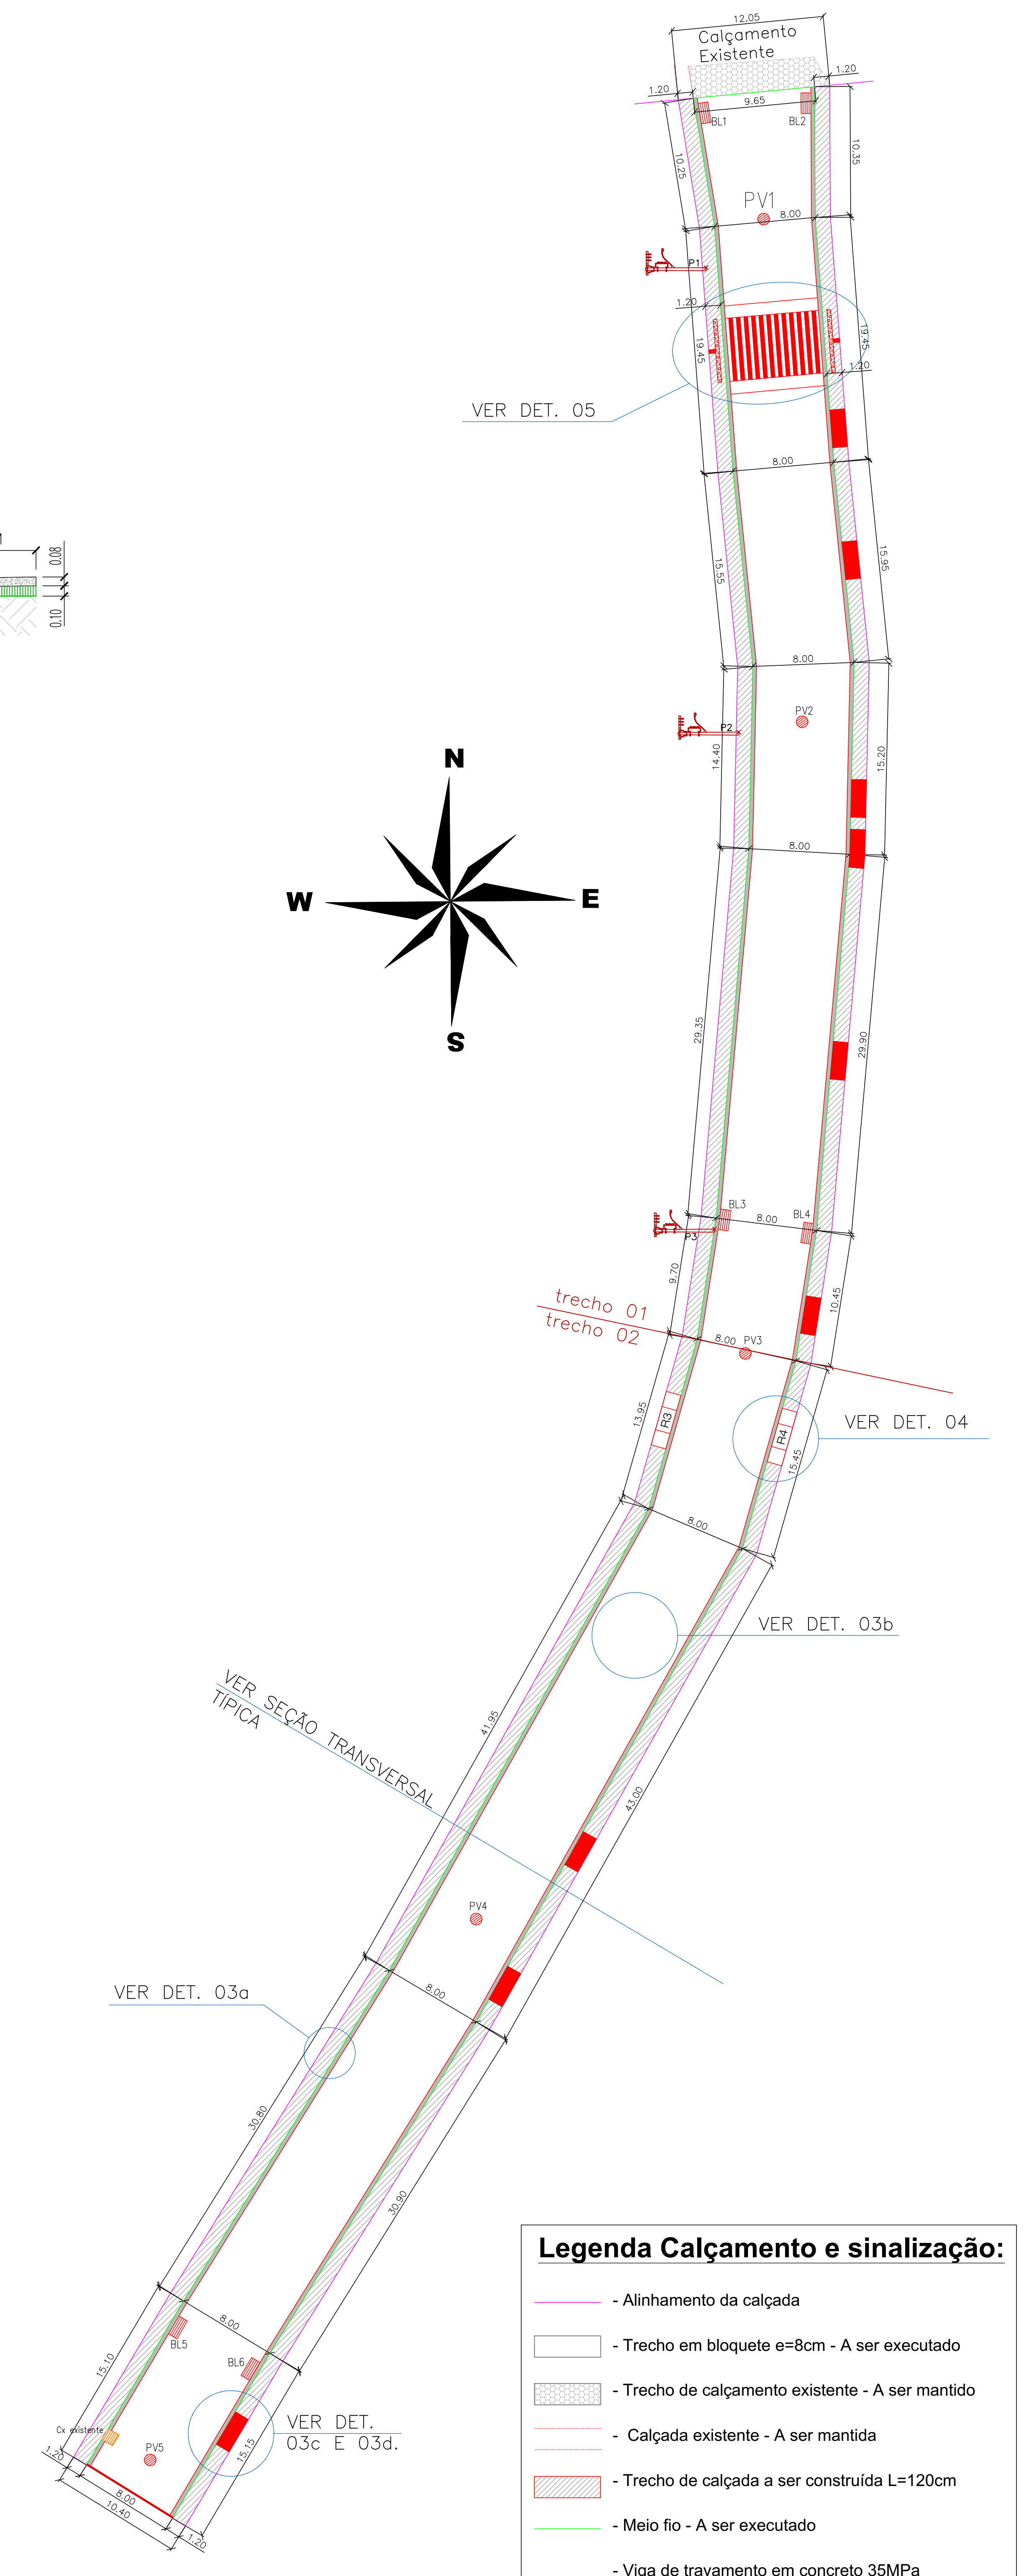


RUA OSVALDO DA SILVA LANDIM
PAVIMENTAÇÃO
ESCALA 1:250

Legenda Calçamento e sinalização:

- Alinhamento da calçada
- Trecho em bloquete e=8cm - A ser executado
- Trecho de calçamento existente - A ser mantido
- Calçada existente - A ser mantida
- Trecho de calçada a ser construída L=120cm
- Meio fio - A ser executado
- Viga de travamento em concreto 35MPa (conforme Det.07)
- Sarjeta em concreto - A ser executada L= 30cm
- Rm - Rampa de acessibilidade - A ser executada
- Rebaixo da calçada para acesso de veículo - A ser executado
- Passagem elevada de pedestre - A ser executada
- Poste de iluminação pública existente - A ser mantido

Nota 4: Base existente

Será executada o calçamento sobre a base existente.
A base existente possui característica de solo arenoso sem necessidade de reforço estrutural.

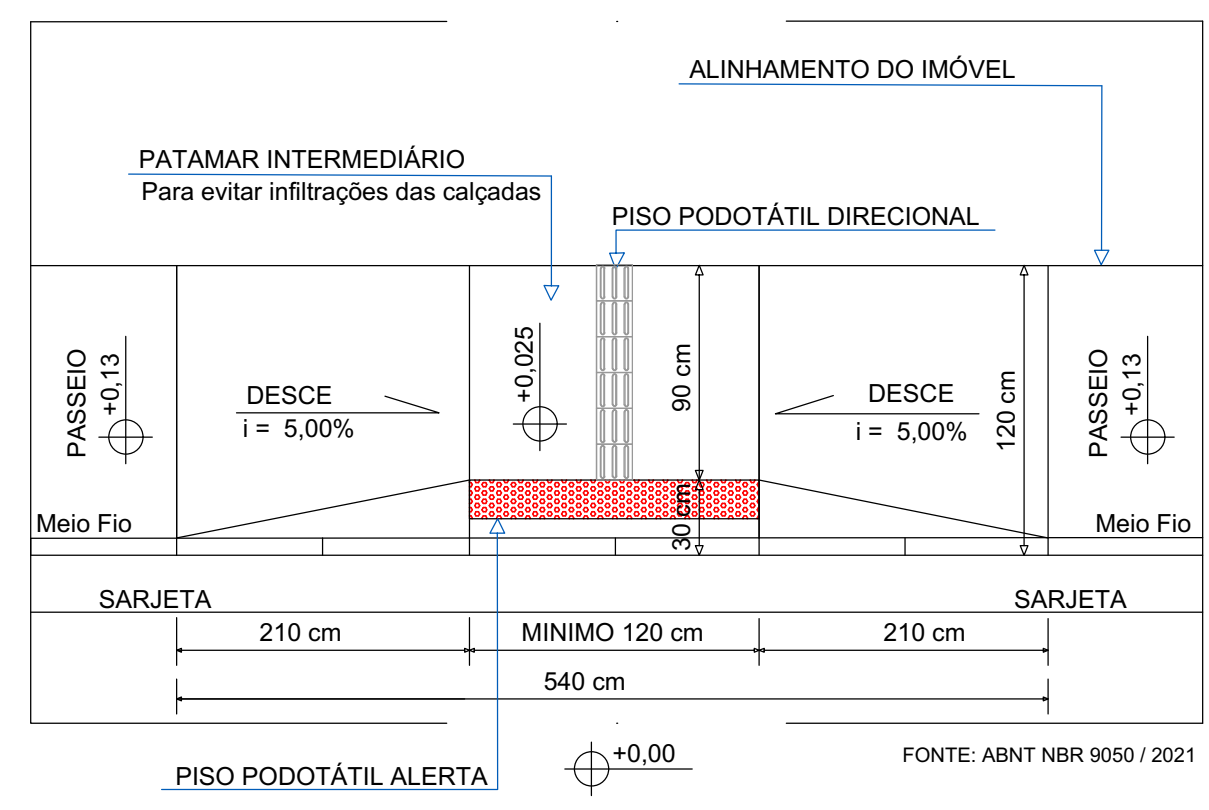

Det. 04 - Rampa de acessibilidade
Sem escala

De Paula Responsável Técnico

ENGENHARIA | CNPJ: 18.442.988/0001-04
Rua Silvestre de Araújo Porto, 320
Bairro Mourão - Jua de Fora/MG
Telefone: (32) 3281-1106 | (32) 9 8490-4353 Eng. Civil Priscila C. de Paula Neto - CREA-MG 142702/D
E-mail: pri_eng@hotmail.com

MUNICÍPIO DE BOM JARDIM DE MINAS

Prefeito Municipal: Joaquim Laercio Rodrigues
CNPJ: 18.684.217/0001-23 Fone: (32)3292-1601
CONTRATO DE REPASSO: 924640/2021

TÍTULO: PAVIMENTAÇÃO DE VIA URBANA

Endereço da obra: Rua Osvaldo da Silva Landim - Vila Formosa - Bom Jardim de Minas /MG
Área: 2.121,26

ART: ART MG20221520386

Conteúdo: Planta baixa de calçamento, seção transversal típica, detalhamentos meio fio, sarjeta, rebaixos calçadas, rampas de acessibilidade e passagem elevada.

Escala: Indicada

Revisão N°: 02

Data base Sinal: JUNHO/2022

Data: 07/10/2022