
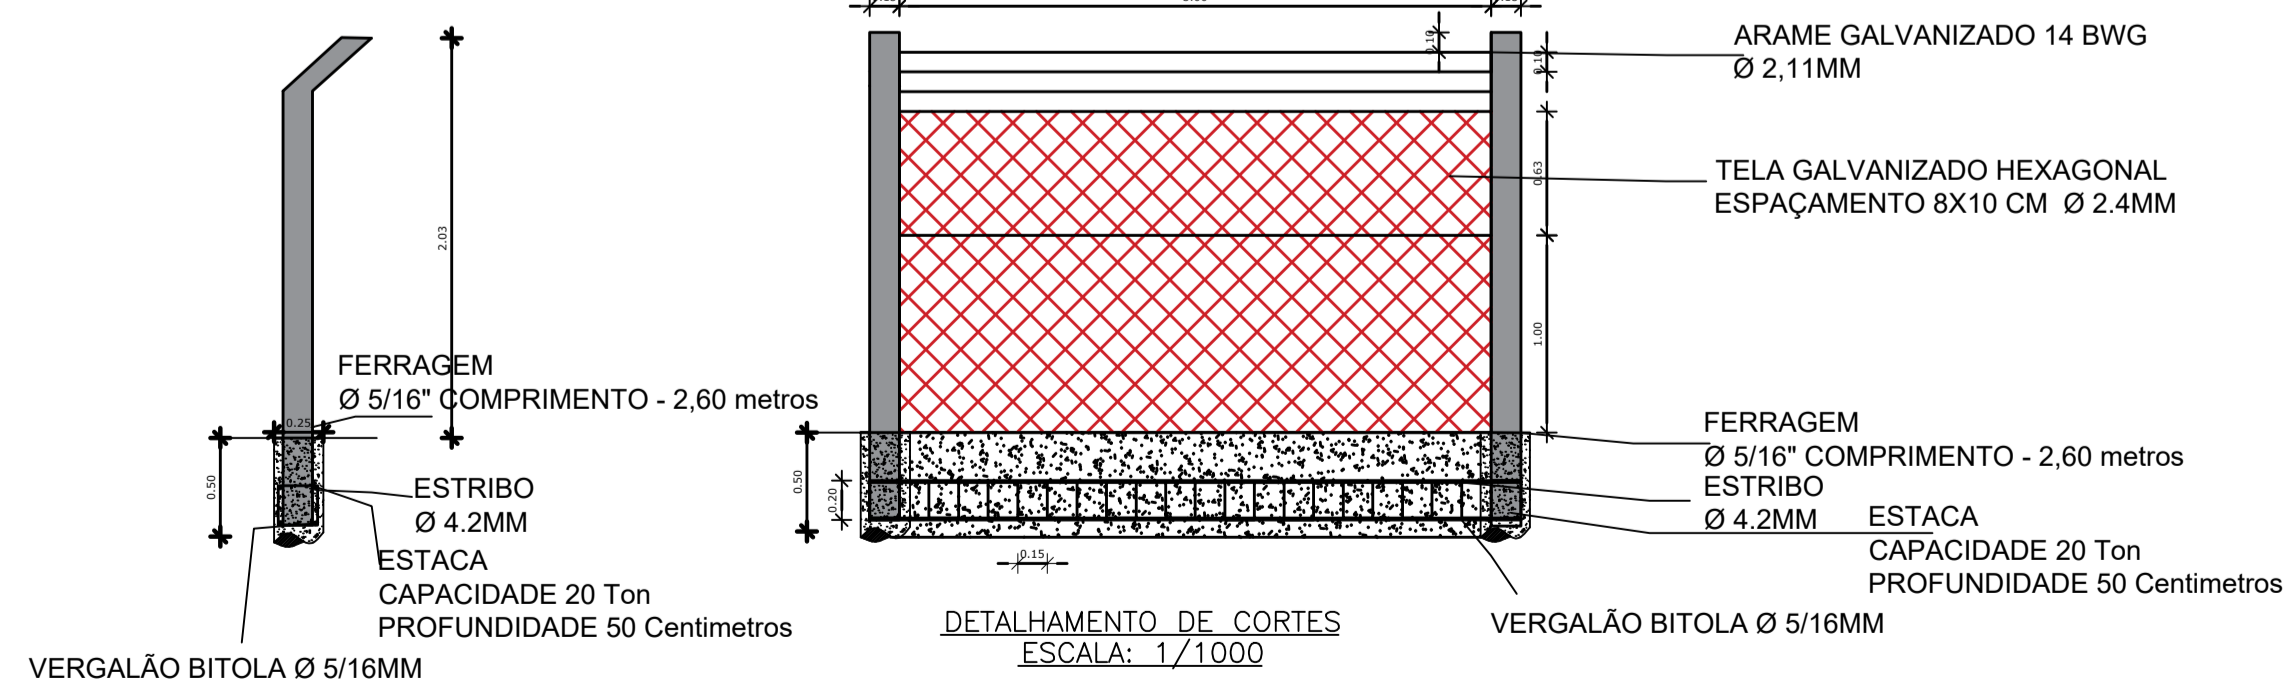


PLANTA BAIXA

ESCALA: 1/5000

VESTIÁRIO

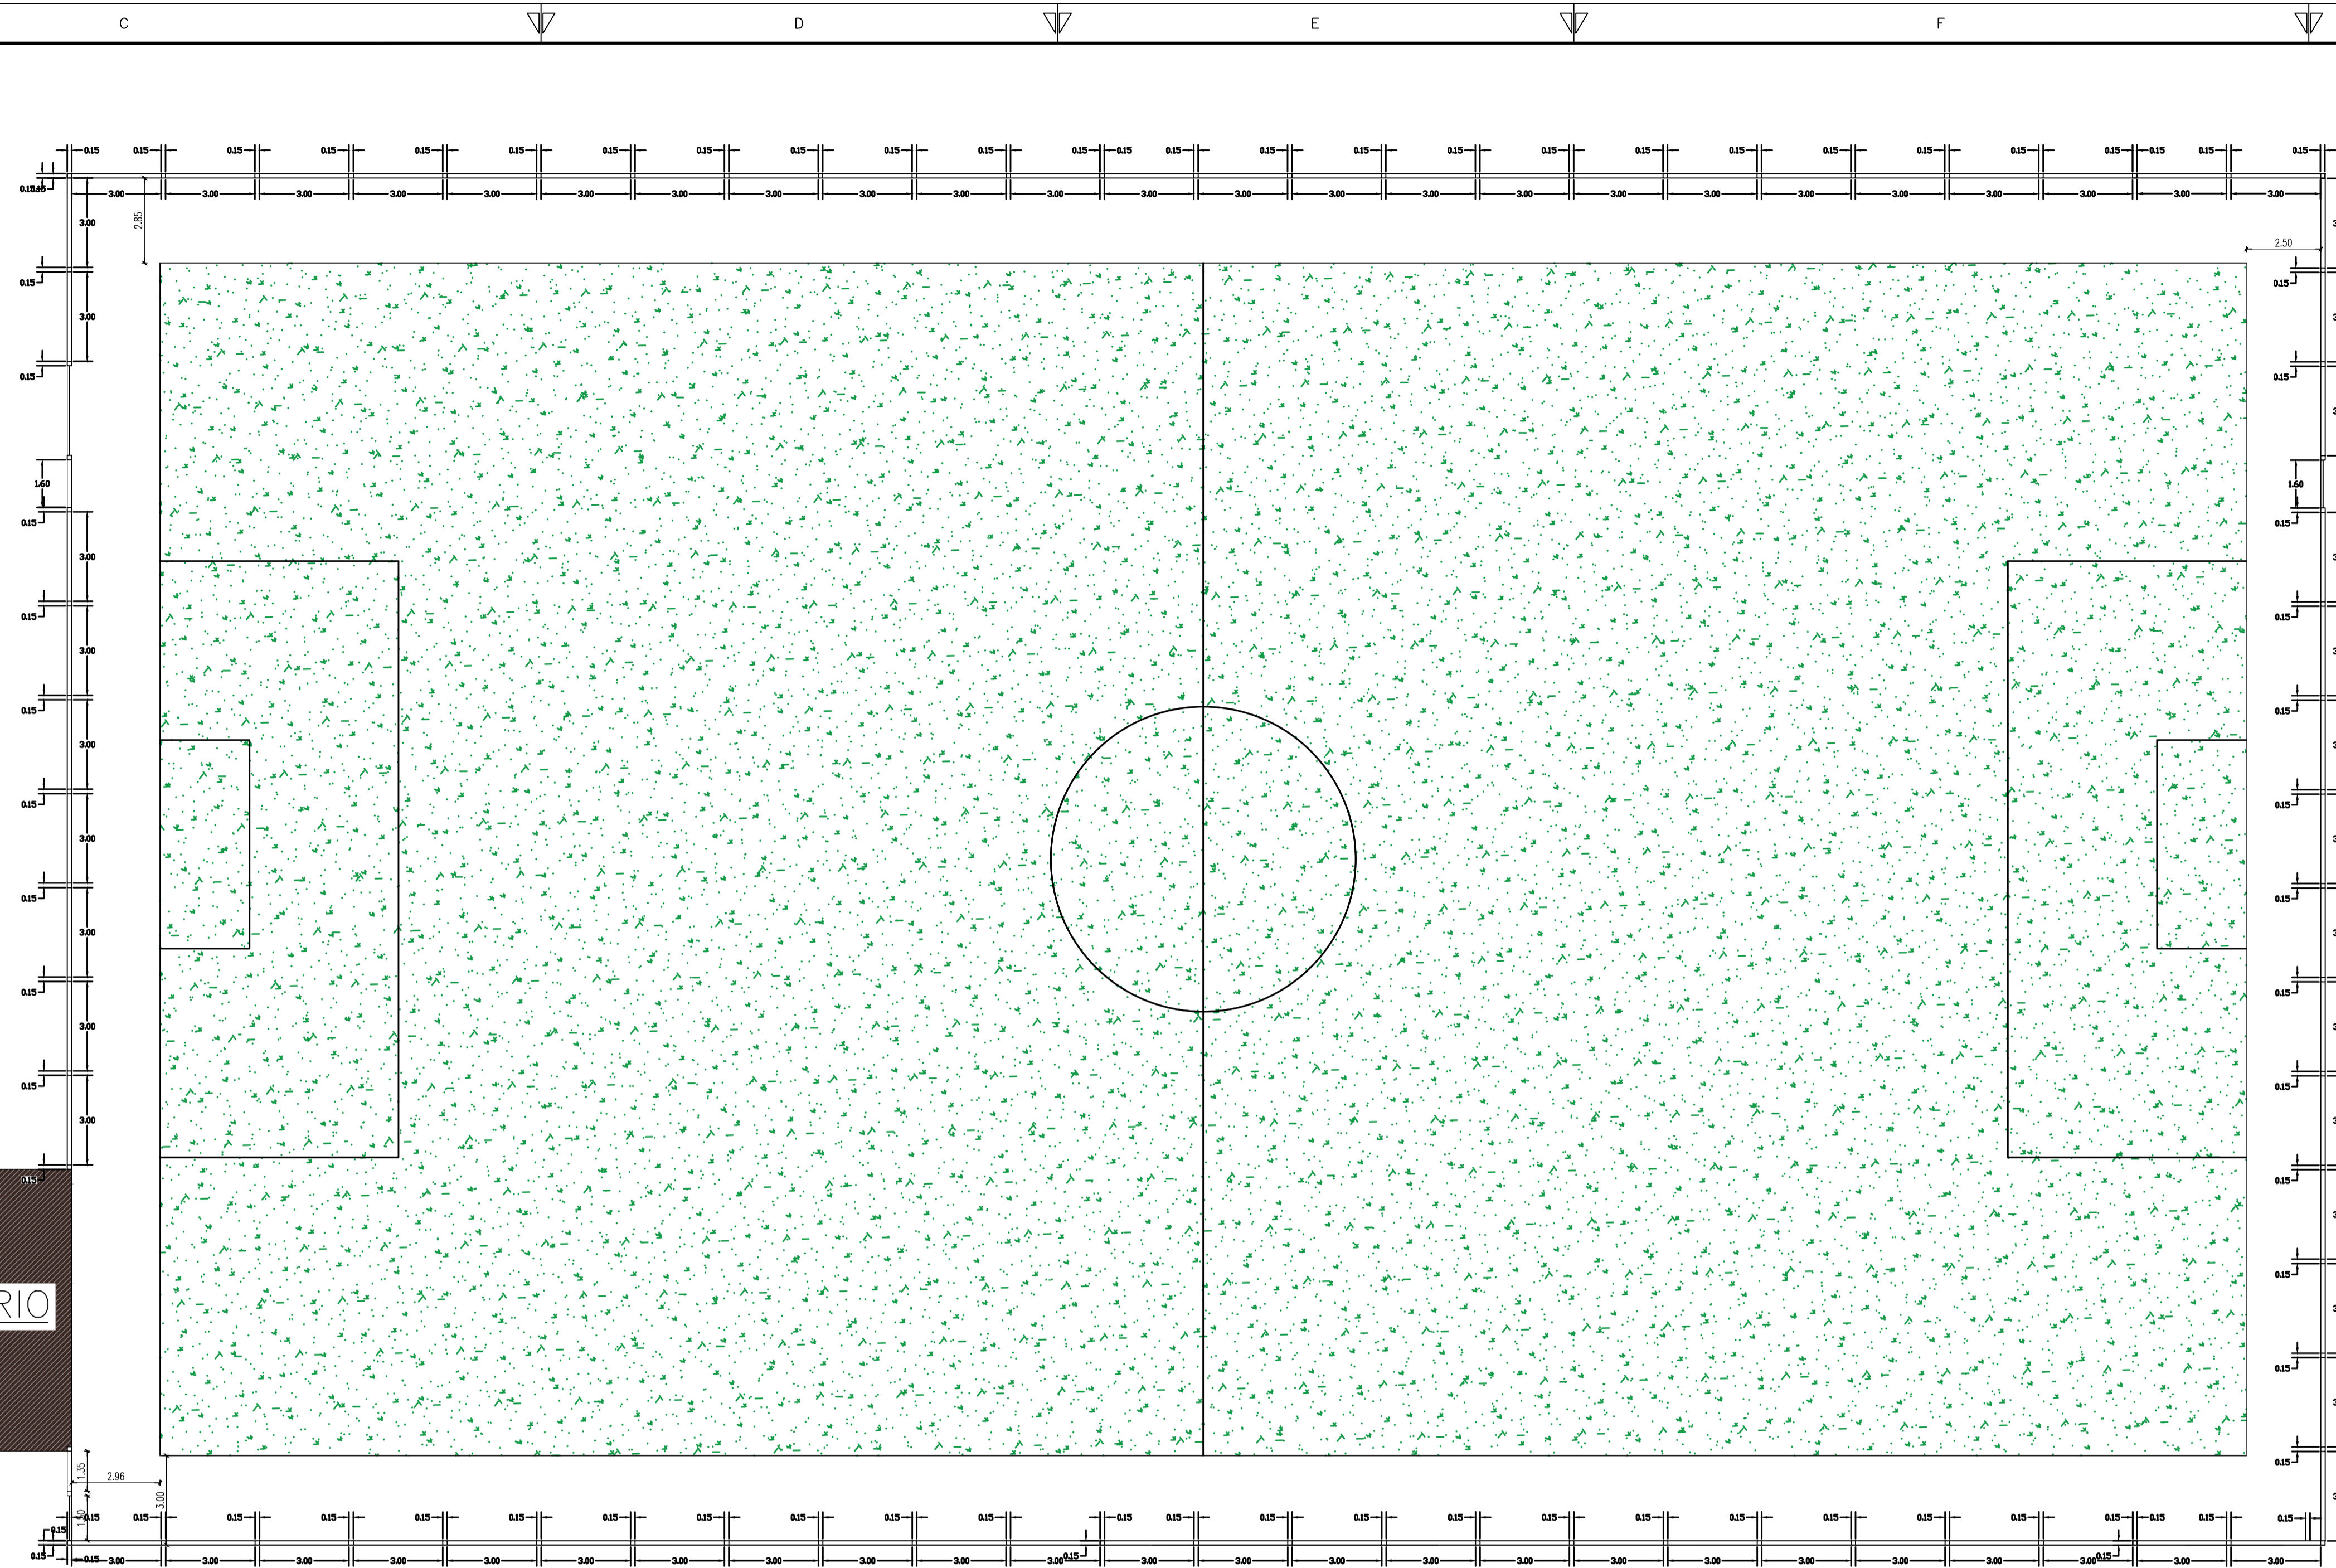

Planta de localização:

NOTAS:
 1 - SISTEMA DE COORDENADAS TOPOGRÁFICAS, VINCULADAS AO SISTEMA DE COORDENADAS UTM - UNIVERSAL TRANSVERSA DE MERCATOR.
 2 - A ESCALA ABAIXO REFERE-SE AO FORMATO A1.

EXECUÇÃO:	Rua Desseccie de Dezembro, 170 Bairro Centro, Bom Jardim de Minas - MG CEP: 37310-000 Tel.: (32) 98448-4447	ÁREA	1:xxxxx
	Resp. Técnico Rennan Roberto Duarte da Silva Engenheiro Civil CREA-MG 2019107419	ESCALA	A1
		FOLHA	A1
		NÚMERO	0000-0
		DATA	25/05/2022
		DESENHO	XXX/CAD
		VISTO	XXX
		REVISÃO	REV XX

RESPONSÁVEIS PELA ANÁLISE:		
ANÁLISE 1	ANÁLISE 2	SECRETÁRIO(A)
EM: _____	EM: _____	
PREFEITURA MUNICIPAL DE BARROSO SECRETARIA MUNICIPAL DE OBRAS PÚBLICAS APROVADO DE ACORDO		PREFEITO MUNICIPAL
PROC. N.º _____ REQ. N.º _____		
EM: _____		

ITEM	ESPECIFICAÇÃO	ÁREA (m²)	%
1	ÁREA DOS LOTES (TOTAL)		
2	ÁREAS PÚBLICAS		
2.1	SISTEMA VIÁRIO		
2.2	ÁREAS INSTITUCIONAIS (EQUIP. URBANOS E COMUNITÁRIOS)		
2.3	ESPAÇOS LIVRES DE USO PÚBLICO		
2.3.1	ÁREAS VERDES		
2.3.2	ÁREAS DE LAZER		
3	ÁREAS NÃO-EDIFICÁVEIS		
4	ÁREAS DE PRESERVAÇÃO PERMANENTE (APP)		
5	OUTROS (DOAÇÃO DE ÁREA PARA ALARGAMENTO DE PASSEIOS)		
6	ÁREA LOTEADA		
7	ÁREA REMANESCENTE		
8	ÁREA TOTAL DA GLEBA	0,00	0,00
9	ENDEREÇO: Comunidade Rio do Peixe	ZONA Rural	USO Público

TÍTULO:	Campo Rio do Peixe
RESPONSÁVEL TÉCNICO:	Rennan Roberto Duarte da Silva
PROPRIETÁRIO:	Joaqi Laercio Rodrigues Prefeito Municipal
CREA	2019107419
CPF/CCG/CNPJ	18.684.217/0001-23
DETALHE	DATA 25/05/2022
INFORMAÇÕES COMPLEMENTARES	FOLHA A1