
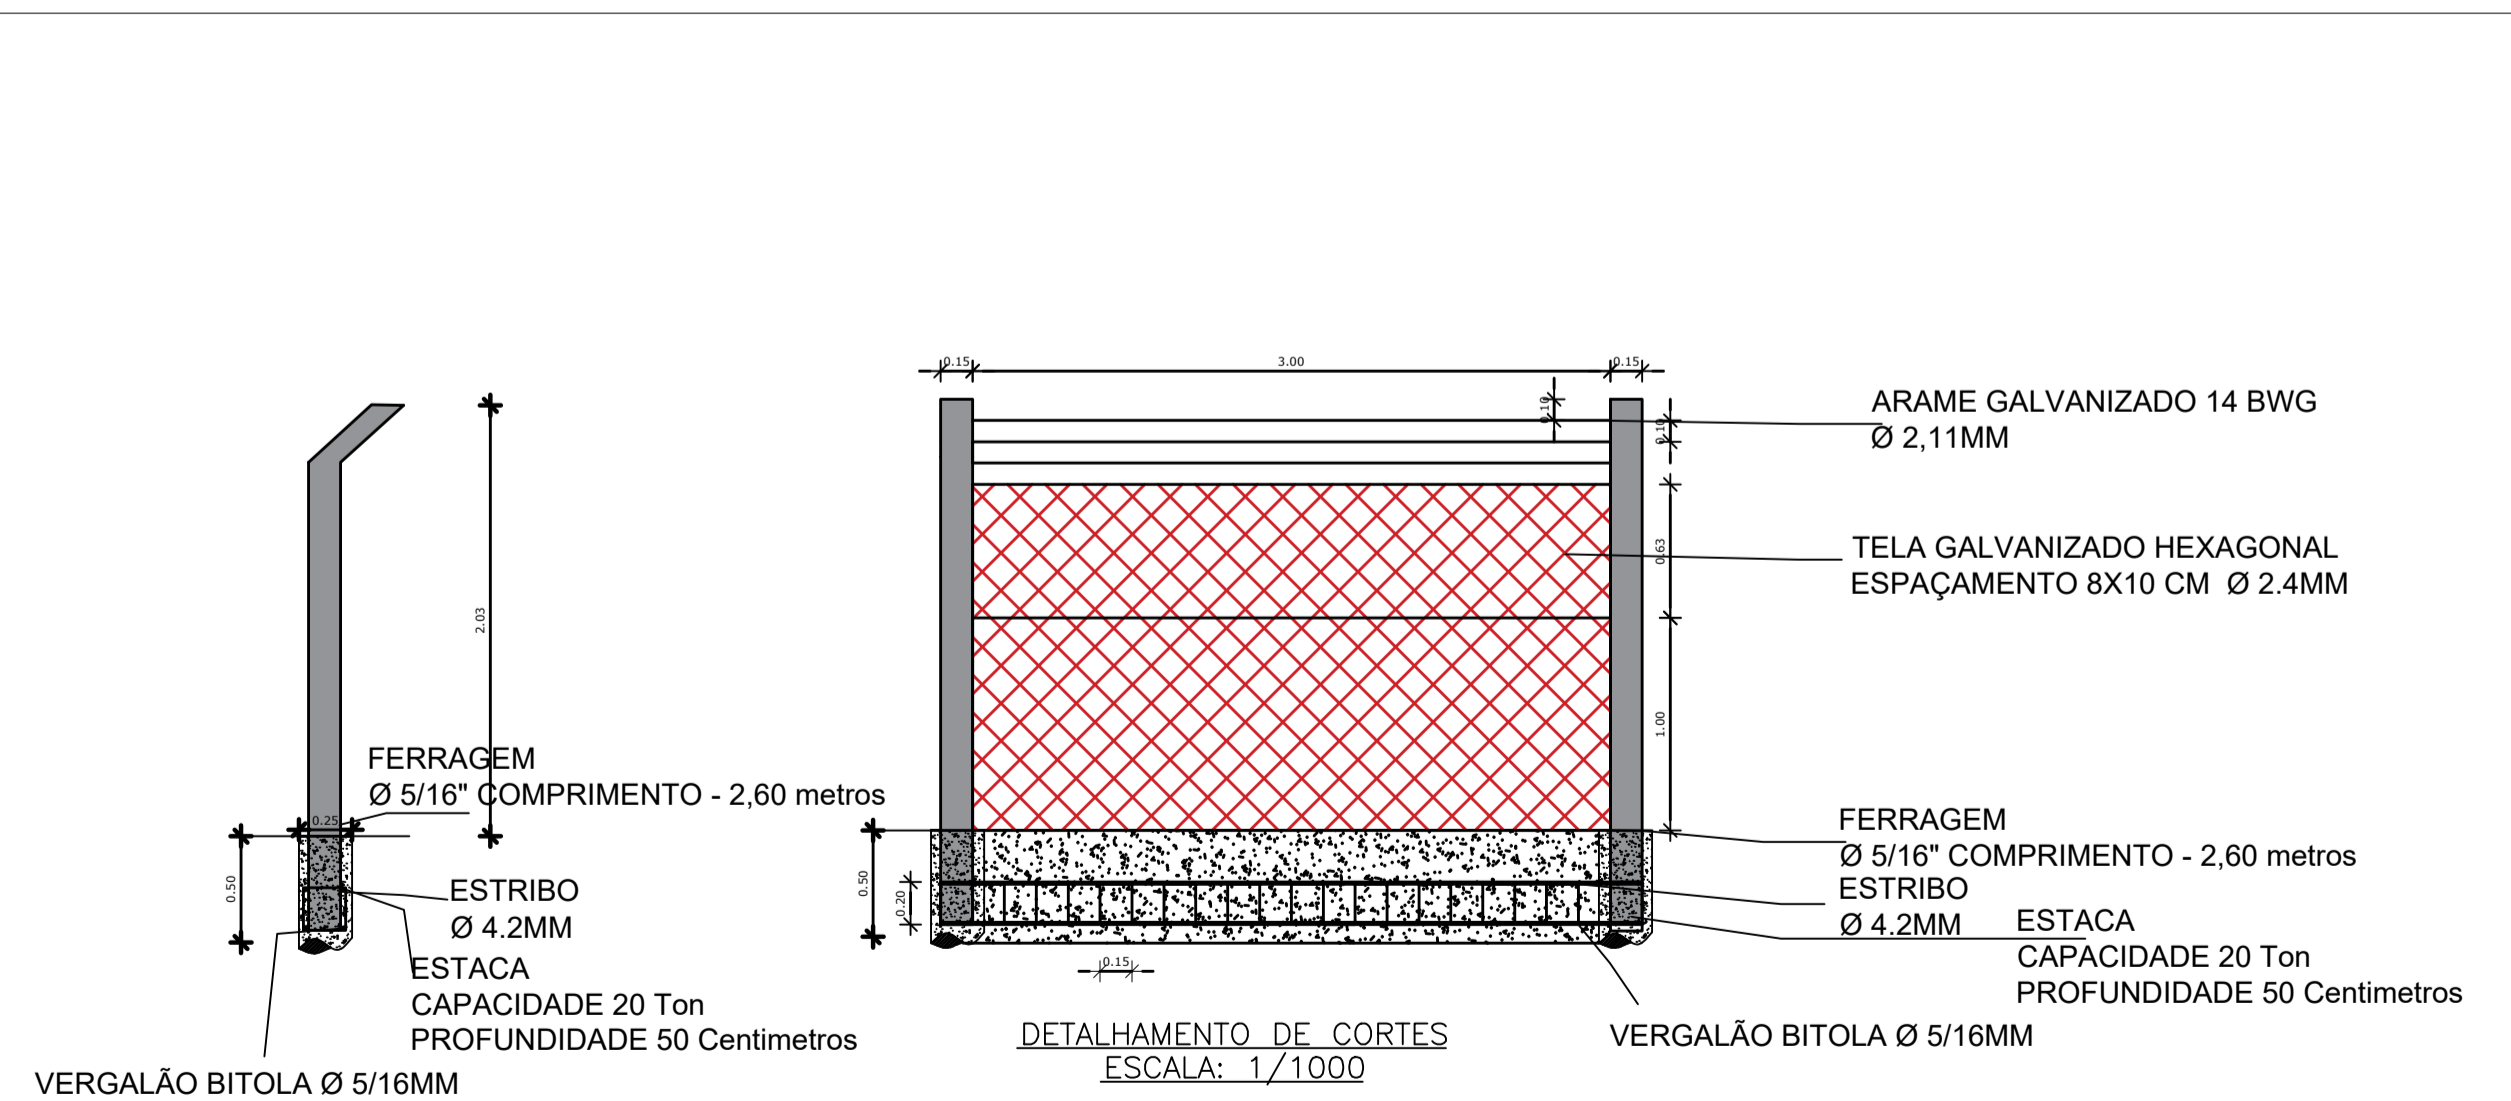


PLANTA BAIXA  
ESCALA: 1/5000

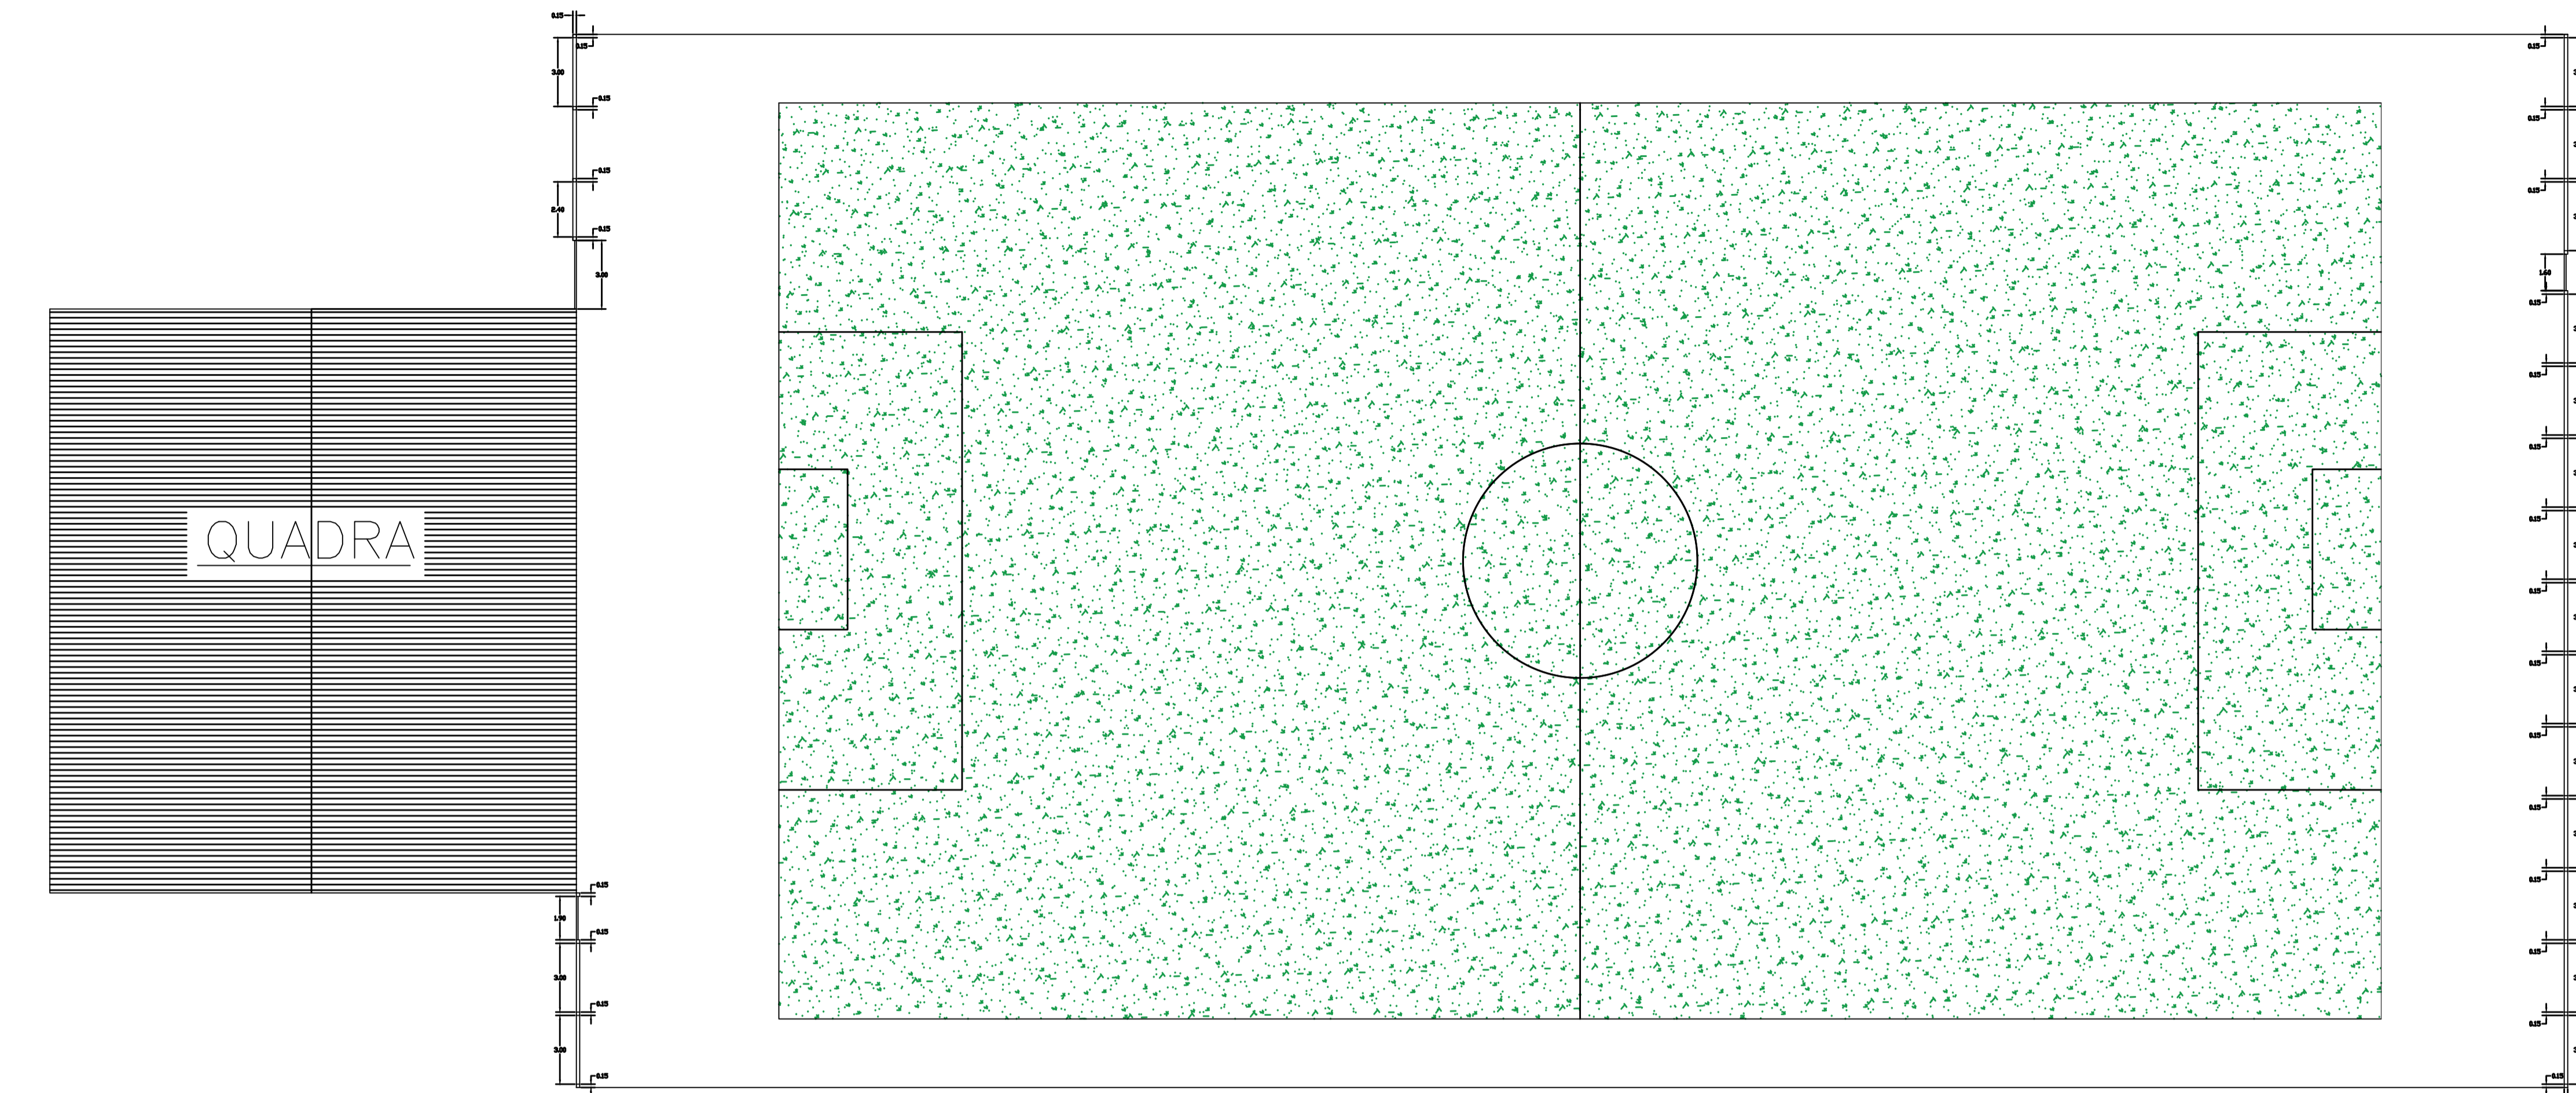

Planta de localização:

NOTAS:  
1 - SISTEMA DE COORDENADAS TOPOGRÁFICAS, VINCULADAS AO SISTEMA DE COORDENADAS UTM - UNIVERSAL TRANSVERSA DE MERCATOR.  
2 - A ESCALA ABAIXO REFERE-SE AO FORMATO A1.

EXECUÇÃO:	Rua Dezesete de Dezembro, 170 Bairro Niterói, Bom Jardim de Minas - MG CEP: 37310-000 Tel.: (32) 98448-4447	ÁREA: 0,00 m <sup>2</sup> ESCALA: 1:xxxx FOLHA: 00 / 00 NÚMERO: 0000-0 DATA: 19/12/2019
	Resp. Técnico Rennan Roberto Duarte da Silva Engenheiro Civil CREA-MG 2019107419	DESENHO: XXX/CAD VISTO: XXX REVISÃO: REV XX

RESPONSÁVEIS PELA ANÁLISE:		
ANÁLISE 1	ANÁLISE 2	SECRETÁRIO(A)
EM: ____/____/____	EM: ____/____/____	
PREFEITURA MUNICIPAL DE BARROSO SECRETARIA MUNICIPAL DE OBRAS PÚBLICAS APROVADO DE ACORDO PROC. N.º _____ REQ. N.º _____ EM: ____/____/____		PREFEITO MUNICIPAL

ITEM	ESPECIFICAÇÃO	ÁREA (m <sup>2</sup> )	%
1	ÁREA DOS LOTES (TOTAL)		
2	ÁREAS PÚBLICAS		
2.1	SISTEMA VIÁRIO		
2.2	ÁREAS INSTITUCIONAIS (EQUIP. URBANOS E COMUNITÁRIOS)		
2.3	ESPAÇOS LIVRES DE USO PÚBLICO		
2.3.1	ÁREAS VERDES		
2.3.2	ÁREAS DE LAZER		
3	ÁREAS NÃO-EDIFICÁVEIS		
4	ÁREAS DE PRESERVAÇÃO PERMANENTE (APP)		
5	OUTROS (DOAÇÃO DE ÁREA PARA ALARGAMENTO DE PASSEIOS)		
6	ÁREA LOTEADA		
7	ÁREA REMANESCENTE		
8	ÁREA TOTAL DA GLEBA	0,00	0,00
9	ENDEREÇO: Taboão, Bom Jardim de Minas - MG	ZONA Rural	USO Público

TÍTULO:	XXXXXX
RESPONSÁVEL TÉCNICO:	Rennan Roberto Duarte da Silva
PROPRIETÁRIO:	Joaquim Laercio Rodrigues Prefeito Municipal
CREA	2019107419
CPF/CCC/CNPJ	18.684.217/0001-23
DETALHE	DATA: 24/05/2022
INFORMAÇÕES COMPLEMENTARES	FOLHA: A1