




PLANTA BAIXA
PAVIMENTO
ESC. 1/50

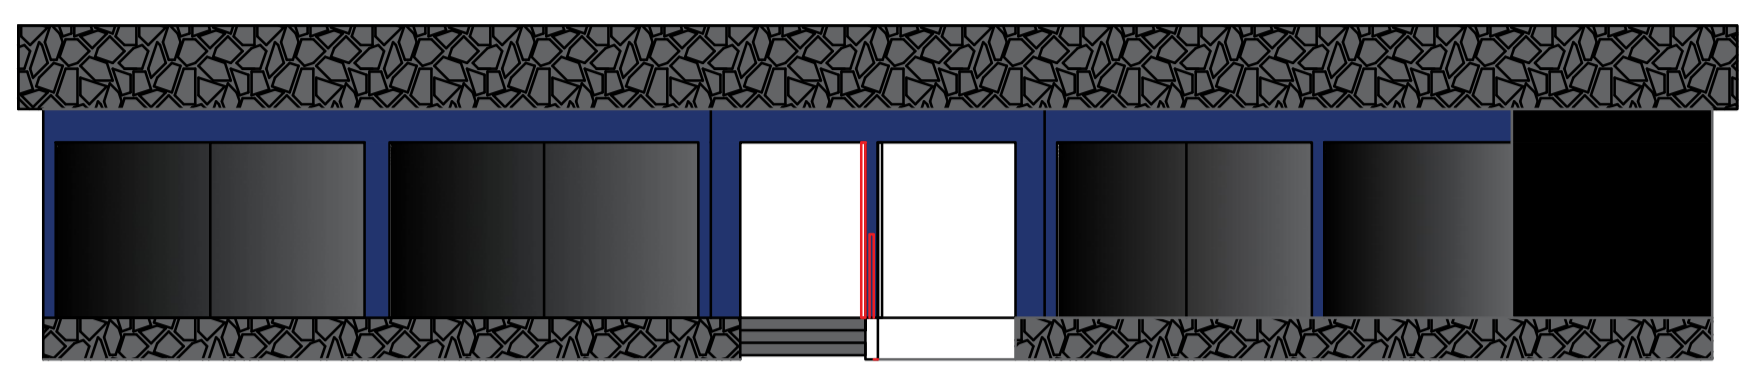


FACHADA
ESC. 1/50

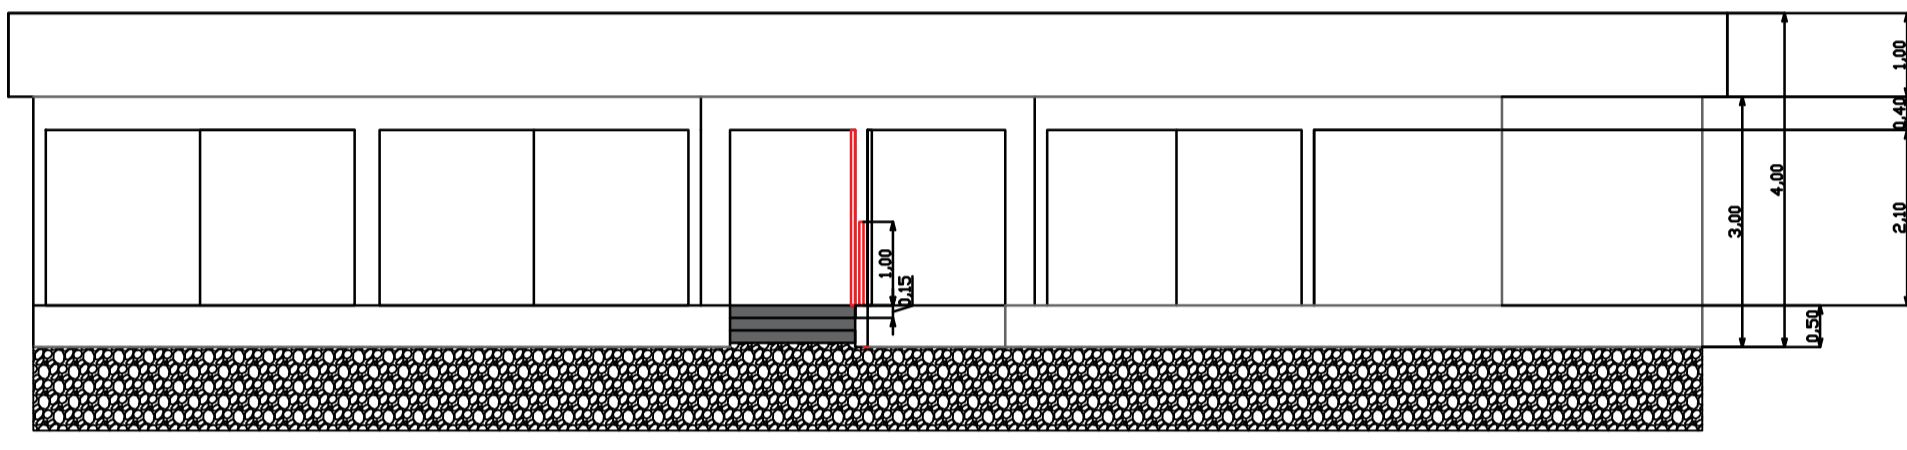


CORTE BB
ESC. 1/50

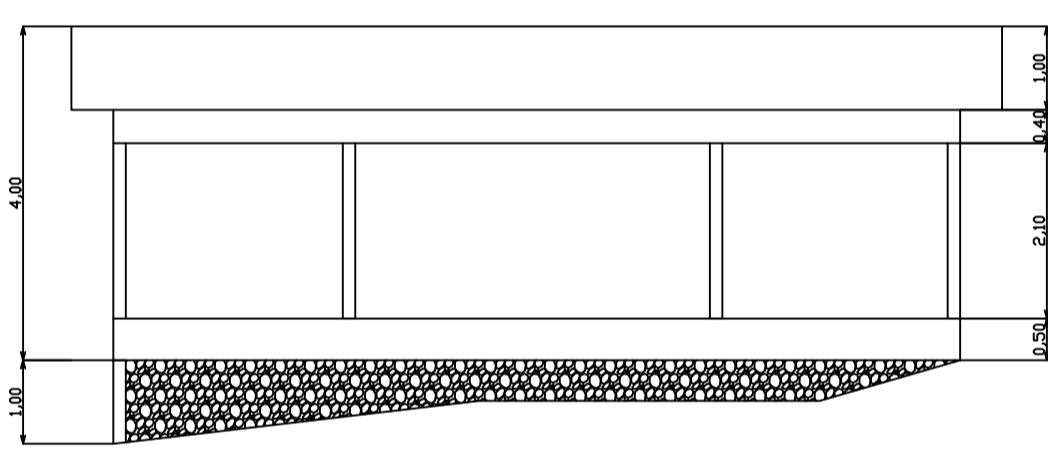


CORTE AA
ESC. 1/50

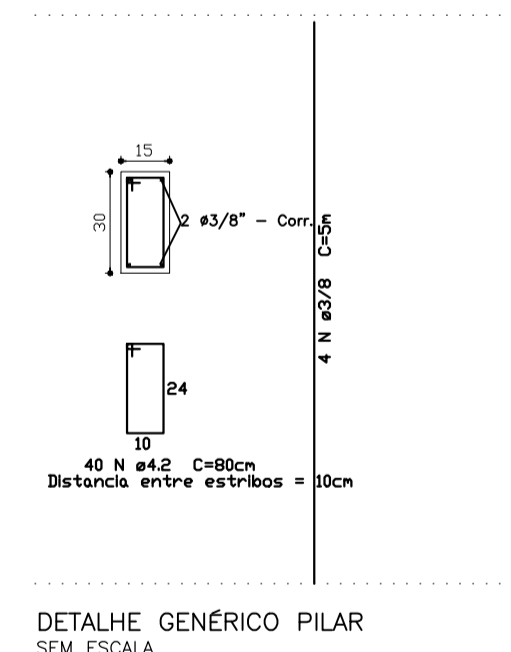


DETALHE GÊNÉRICO PILAR
SEM ESCALA

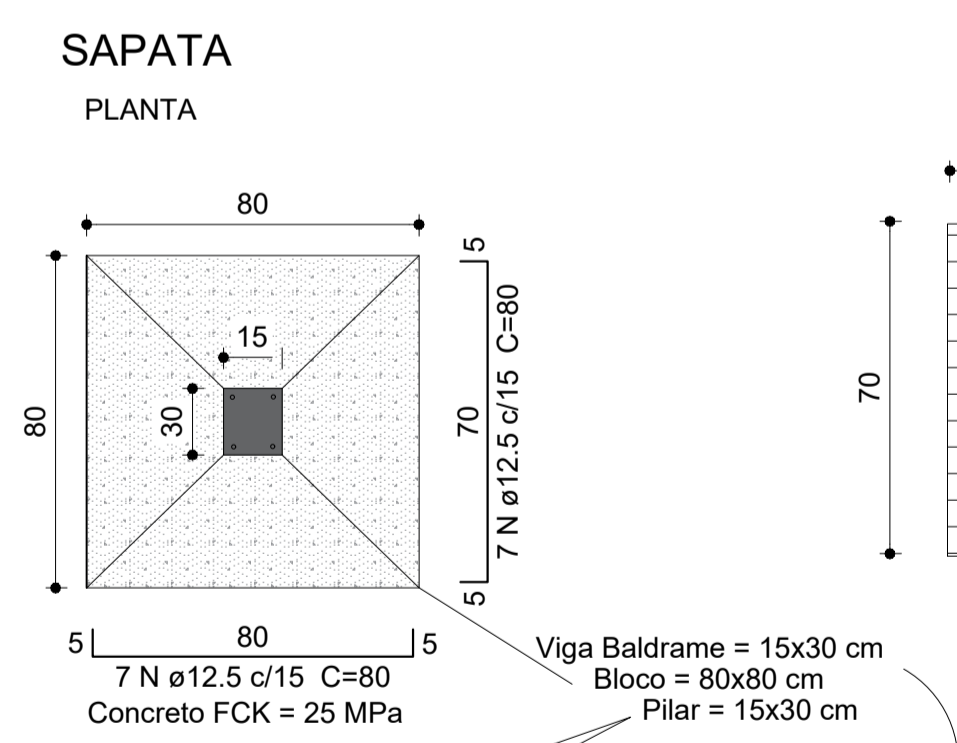


SAPATA PLANTA
7 N Ø12,5 c/15 C=80
Concreto FCK = 25 MPa
Viga Baldrame = 15x30 cm
Bloco = 80x80 cm
Pilar = 15x30 cm
Concreto FCK = 25 MPa

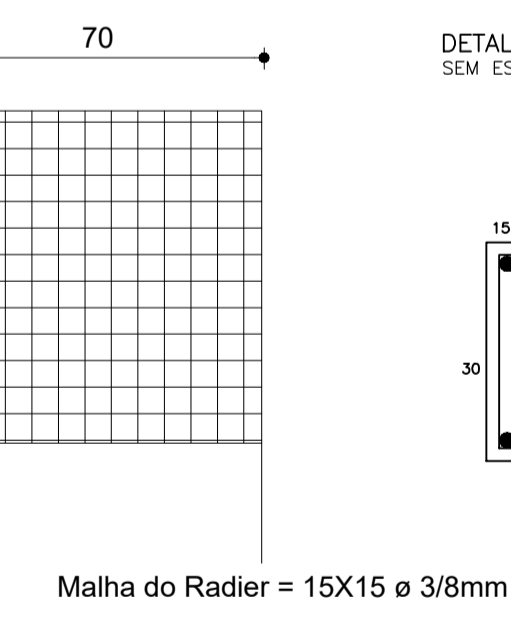


Malha do Radier = 15X15 Ø 3/8mm

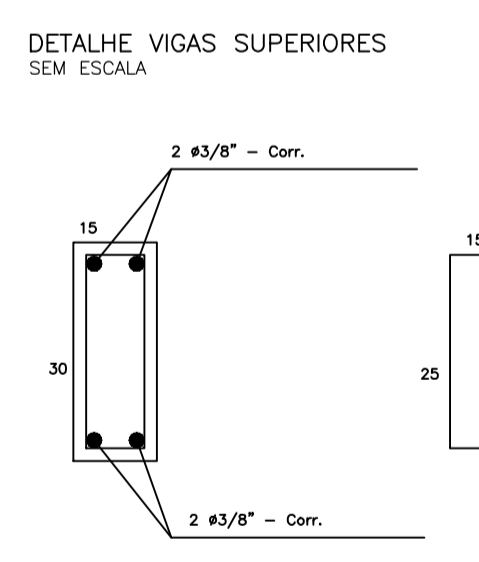


DETALHE VIGAS SUPERIORES
SEM ESCALA

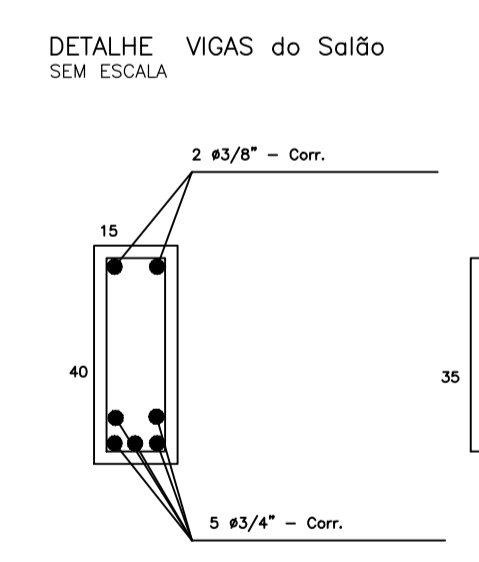

DETALHE VIGAS do Salão
SEM ESCALA

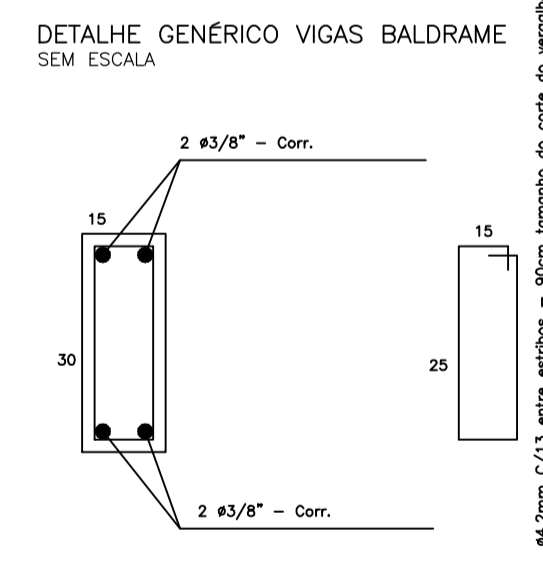

DETALHE GÊNÉRICO VIGAS BALDRAME
SEM ESCALA

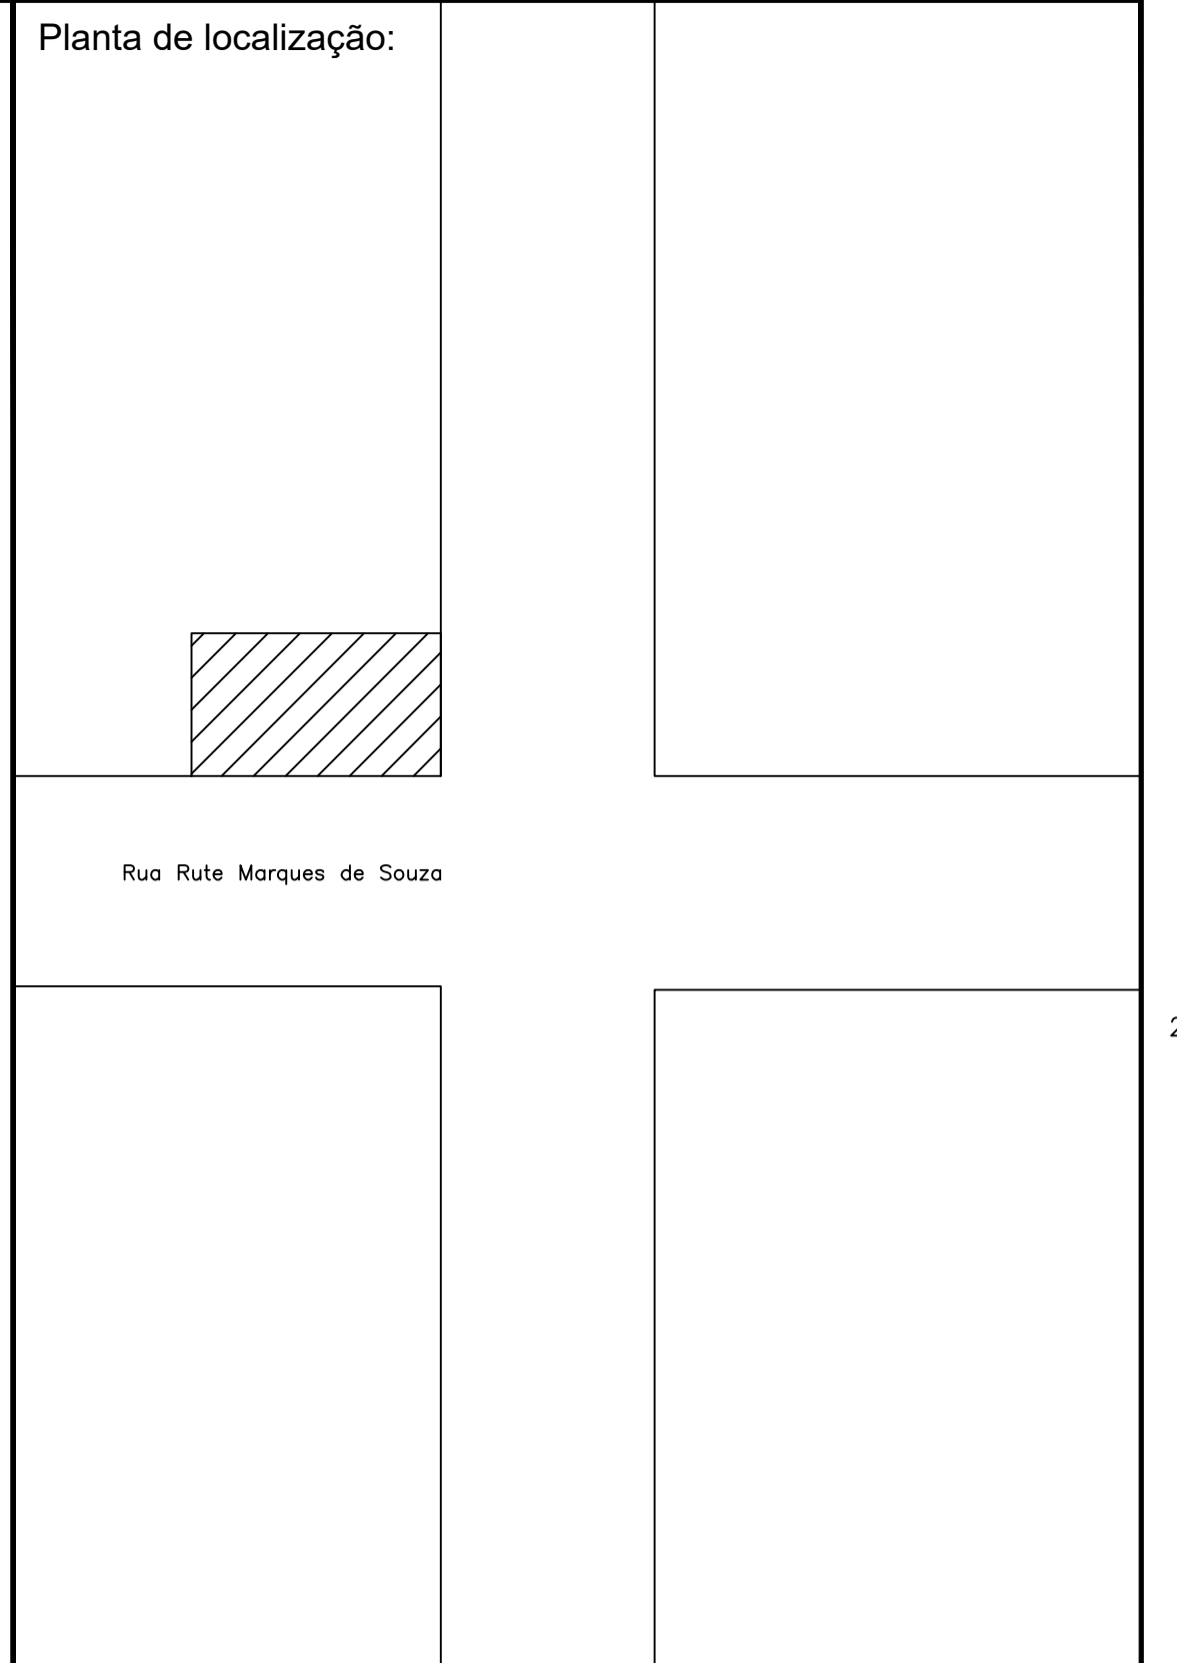

NOTAS:
1 - PROJETO ELABORADO COM FINALIDADE DE ATENDER AS NECESSIDADES DIVERSAS PARA O USO DA MESMA, EDIFICAÇÃO COM PROPOSITO DE USO DIVERSO PELO PODER PÚBLICO MUNICIPAL.
2 - A ESCALA ABAIXO REFERE-SE AO FORMATO A1.

EXECUÇÃO:	Rua Rute Marques de Souza, s/n Bairro Centro, Bom Jardim de Minas - MG CEP: 37310-000 Tel.: (32) 98448-4447	ÁREA: 200,00 m² ESCALA: 1:50 FOLHA: A1 - ÚNICA NÚMERO: 0000-0 DATA: 11/05/2022 DESENHO: XXX/CAD VISTO: XXX REVISÃO: REV XX
	Resp. Técnico Rennan Roberto Duarte da Silva Engenheiro Civil CREA-MG 2019107419	

RESPONSÁVEIS PELA ANÁLISE:		
ANÁLISE 1	ANÁLISE 2	SECRETÁRIO(A)
EM: _____	EM: _____	
PREFEITURA MUNICIPAL DE BARROSO SECRETARIA MUNICIPAL DE OBRAS PÚBLICAS APROVADO DE ACORDO PROC. N.º _____ REQ. N.º _____ EM: _____		
		PREFEITO MUNICIPAL

ITEM	ESPECIFICAÇÃO	ÁREA (m²)	%
1	ÁREA DOS LOTES (TOTAL)		
2	ÁREAS PÚBLICAS		
2.1	SISTEMA VIÁRIO		
2.2	ÁREAS INSTITUCIONAIS (EQUIP. URBANOS E COMUNITÁRIOS)		
2.3	ESPAÇOS LIVRES DE USO PÚBLICO		
2.3.1	ÁREAS VERDES		
2.3.2	ÁREAS DE LAZER		
3	ÁREAS NÃO-EDIFICÁVEIS		
4	ÁREAS DE PRESERVAÇÃO PERMANENTE (APP)		
5	OUTROS (DOAÇÃO DE ÁREA PARA ALARGAMENTO DE PASSEIOS)		
6	ÁREA LOTEADA		
7	ÁREA REMANESCENTE		
8	ÁREA TOTAL DA GLEBA	0,00	0,00
9	ENDEREÇO: Rua Rute Marques de Souza, Centro, Bom Jardim de Minas - MG	ZONA Urbana	USO Público

TÍTULO:	Edificação
RESPONSÁVEL TÉCNICO:	Rennan Roberto Duarte da Silva CREA 2019107419
PROPRIETÁRIO:	Joaquim Laercio Rodrigues CPF/CCC/CNPJ 18.684.217/0001-23 Prefeito Municipal
DETALHE:	DATA 11/05/2022
INFORMAÇÕES COMPLEMENTARES:	FOLHA A1