

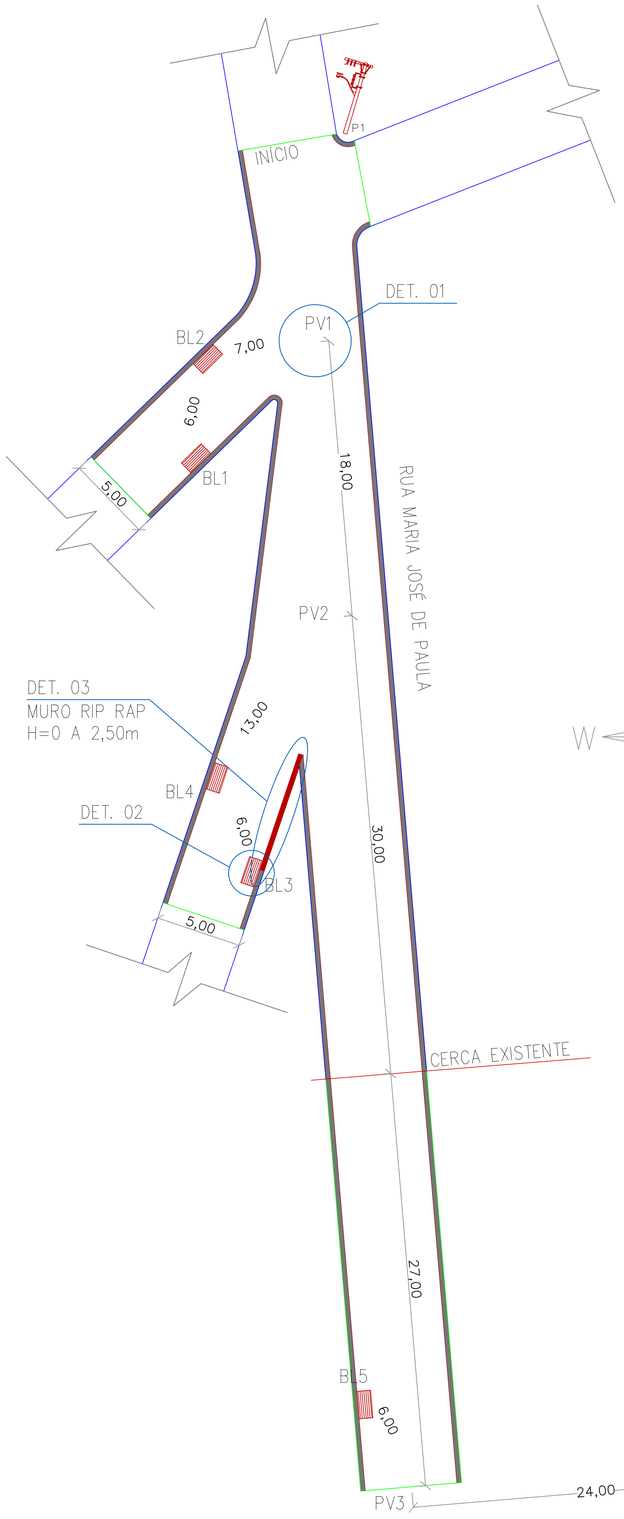


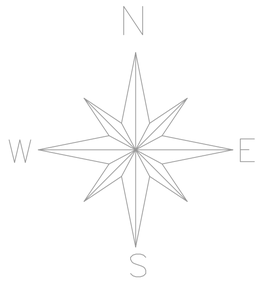


DRENAGEM

ESCALA 1:200


DET. 01 - POÇO DE VISITA

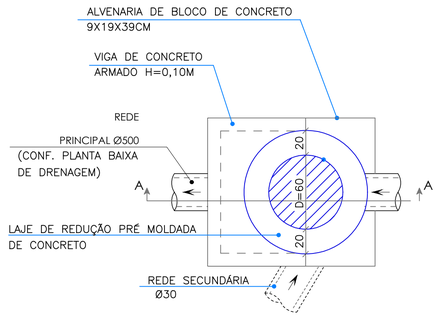

VISTA SUPERIOR - TAMPA
sem escala

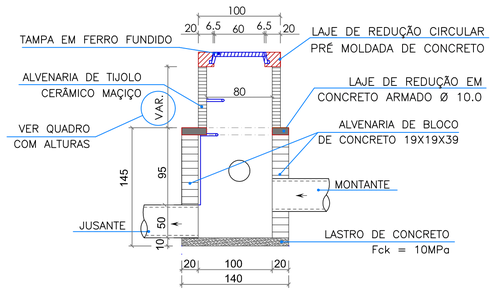


CORTE AA
sem escala

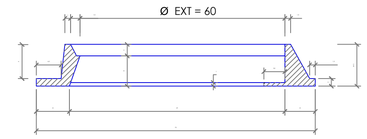


CORTE AA' (CAIXILHO)
sem escala



VISTA SUPERIOR
sem escala

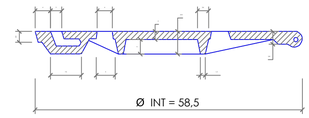


CORTE BB' (TAMPÃO)
sem escala

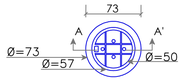


VISTA DO FUNDO
sem escala


DET. 02 - BOCA DE LOBO

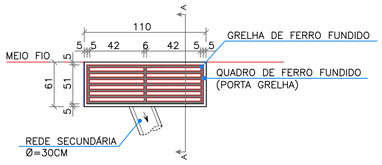


PLANTA BAIXA
sem escala

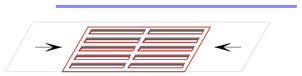

VISTA FRONTAL
sem escala

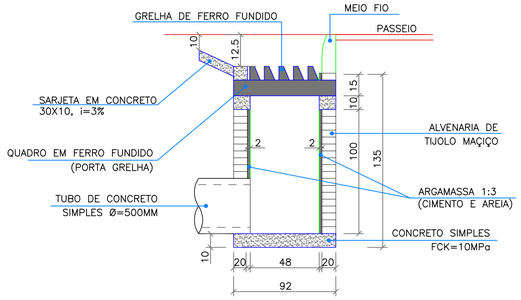

CORTE AA
sem escala

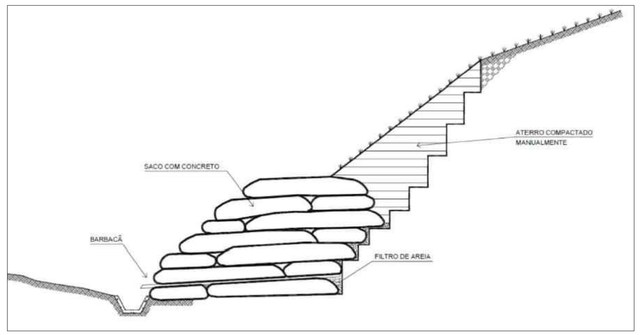

DET. 03 - RIP RAP
SEM ESCALA

Legenda drenagem:

- Rede DN300mm - A ser executada
- Rede DN500mm - A ser executada
- Rede DN500mm - Existente a ser mantida
- Boca de lobo quadro, grelha e cantoneira em ferro fundido - A ser executada
- Poço de vista com tampão em ferro fundido
- Sentido de escoamento das redes

Nota 1: Base existente

Será executada o calçamento sobre a base existente.
A base existente possui caracteristica de solo arenoso sem necessidade de reforço estrutural.

Aprovações e Registros.

De Paula
ENGENHARIA | CNPJ: 19.442.968/0001-04
Rua José Virgílio,423/loja 01
Bairro Centro - Lima Duarte/MG
Telefone:(32)98490-4353
E-mail: pri_eng@hotmail.com

Responsável Técnico:
PRISCILA CRISTINA DE PAULA NETO:08911608688
Assinado de forma digital por PRISCILA CRISTINA DE PAULA NETO:08911608688 Dados: 2026.06.16 14:46:28 -03'00'
Engª Civil Priscila C. de Paula Neto – CREA-MG 142702/D

MUNICÍPIO DE BOM JARDIM DE MINAS

Prefeito Municipal: José Francisco Matos e Silva	CNPJ: 18.684.217/0001-23	Fone: (32)3292-1601
	NÚMERO DA PROPOSTA: TRANSFERÊNCIA ESPECIAL	

Título: DRENAGEM E CALÇAMENTO EM VIAS URBANAS

Endereço da obra: Rua Maria José de Paula, Bairro Chico Nogueira – Bom Jardim de Minas/MG		Área de regularização: 695,69m²
ART: MG20265022913		Folha: 01/02
Conteúdo: Planta baixa de drenagem e detalhamentos – poço de visita, boca de lobo e muro de rip rap.	Escala: Indicada	Revisão Nº 00
	Data base: SEINFRA JAN/2026 SINAPI ABRIL/2026	Data: 16/06/2026