



CALÇAMENTO

ESCALA 1:200

RUA MARIA JOSÉ DE PAULA
INICIO P1 = 21°57'18.84"S / 44°11'2.37"O
CERCA EXISTENTE P2 = 21°57'21.33"S / 44°11'2.18"O
FINAL P3 = 21°57'22.22"S / 44°11'2.32"O

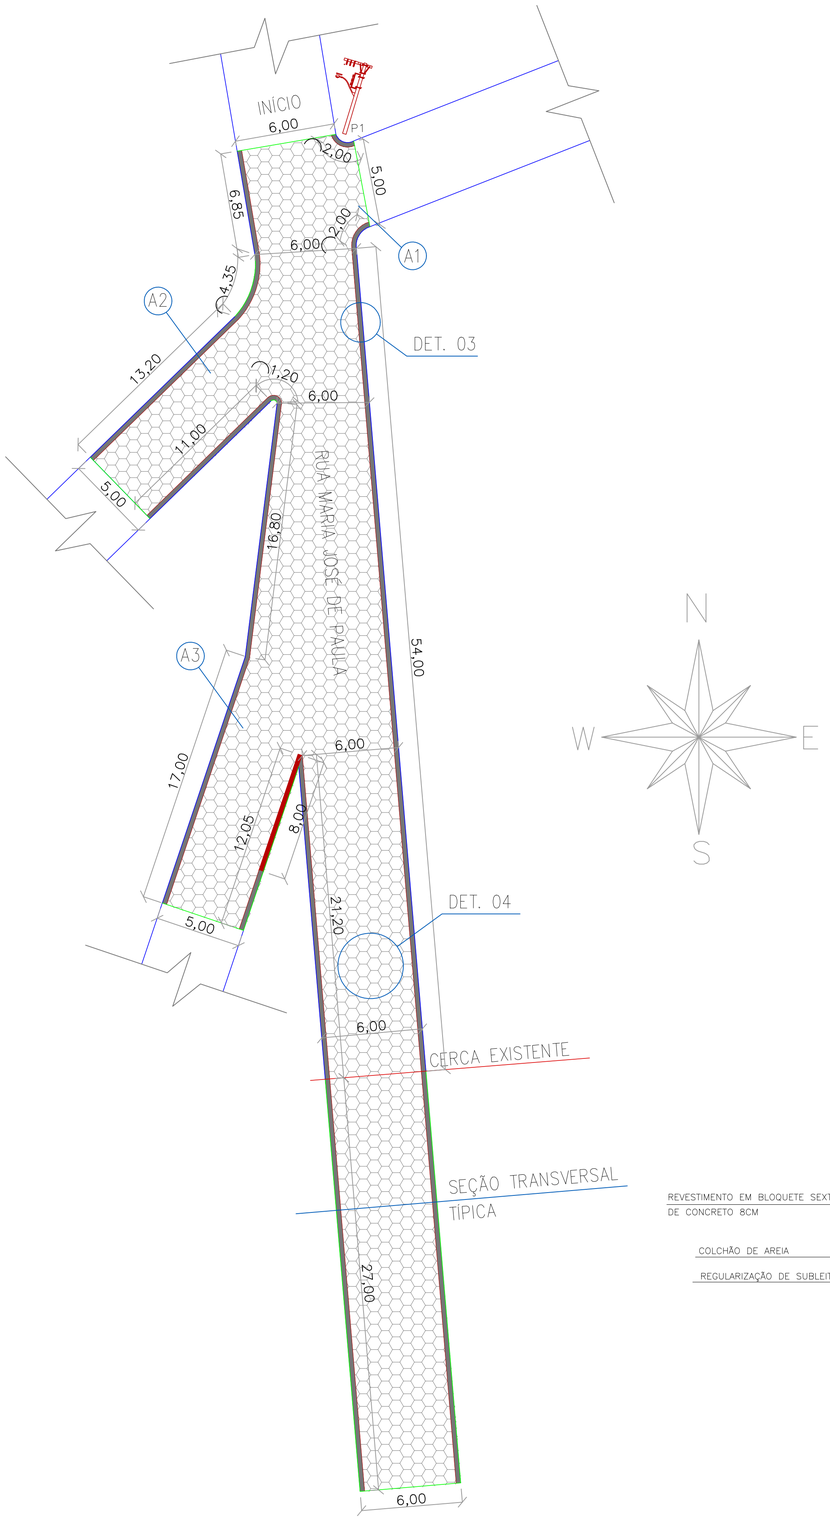

PLANTA DE SITUAÇÃO - GOOGLE EARTH
SEM ESCALA

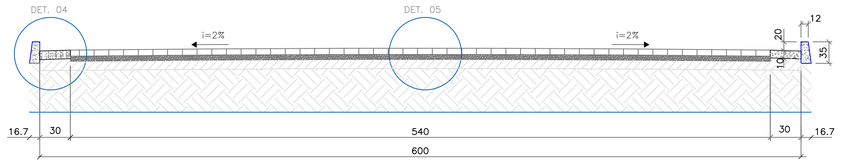


SEÇÃO TRANSVERSAL BÁSICA DAS VIAS


SEM ESCALA

Legenda de calçamento:

- Trecho em bloquete sextavadao, e=8cm - A ser executado
- Meio fio - A ser executado
- Meio fio existente - A ser mantido
- Sarjeta em concreto - A ser executada L= 30cm
- Muro de rip rap h de 0m a 2,50m - A ser executado
- Poste de iluminação pública existente - A ser mantido

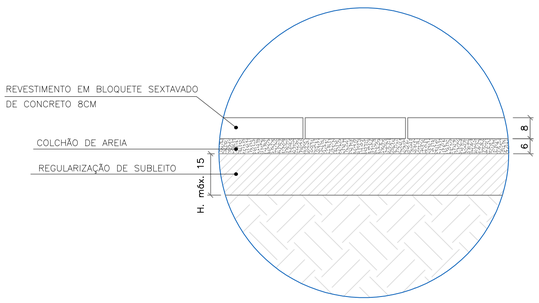

DET. 05 - CALÇAMENTO
SEM ESCALA

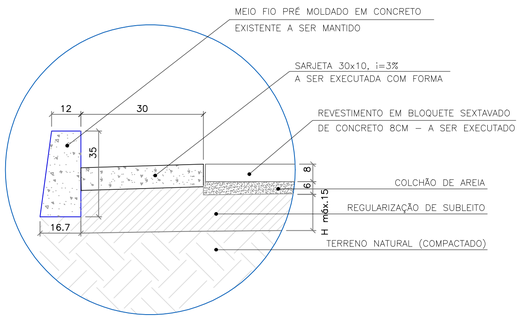

DET. 04 - MEIO FIO E SARJETA
SEM ESCALA

Aprovações e Registros.

De Paula
ENGENHARIA | CNPJ: 19.442.968/0001-04
Rua José Virgílio,423/loja 01
Bairro Centro - Lima Duarte/MG
Telefone:(32)98490-4353
E-mail: pri_eng@hotmail.com

Responsável Técnico:
PRISCILA CRISTINA DE PAULA NETO:08911608688
Assinado de forma digital por PRISCILA CRISTINA DE PAULA NETO:08911608688 Dados: 2026.06.16 14:47:49 -03'00'
Engª Civil Priscila C. de Paula Neto – CREA-MG 142702/D

MUNICÍPIO DE BOM JARDIM DE MINAS

Prefeito Municipal: José Francisco Matos e Silva	CNPJ: 18.684.217/0001-23	Fone : (32)3292-1601
	NÚMERO DA PROPOSTA: TRANSFERÊNCIA ESPECIAL	

Título : DRENAGEM E CALÇAMENTO EM VIAS URBANAS

Endereço da obra : Rua Maria José de Paula, Bairro Chico Nogueira – Bom Jardim de Minas/MG	Área de regularização : 695,69m²
ART : MG20265022913	Folha : 02/02
Conteúdo: Planta baixa calçamento, seção tranversal, det. meio fio e sarjeta, calçamento e planta de situação Google Earth.	Escala : Indicada Revisão Nº 00 Data base: SEINFRA JAN/2026 SINAPI ABRIL/2026 Data : 16/06/2026