




ESTRUTURA - VIGAS V-1 - V-2  
ESCALA - 1/75

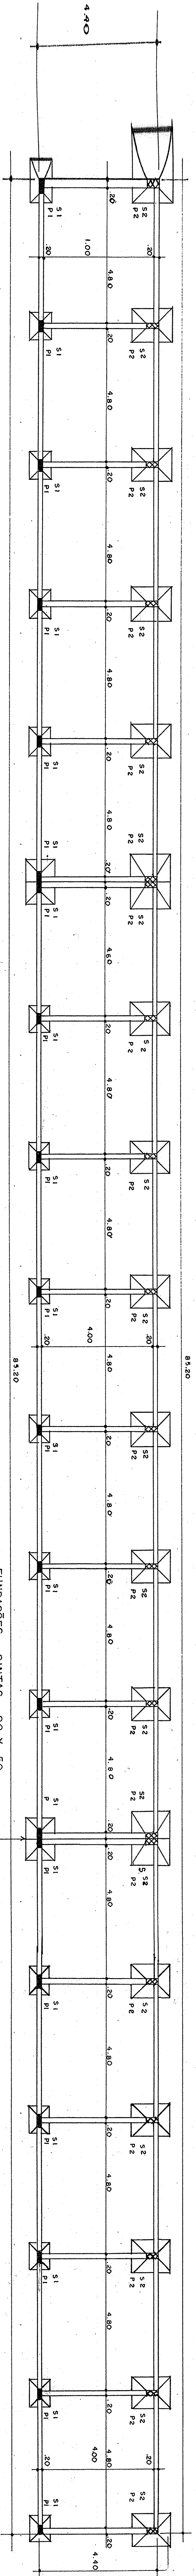


FUNDAÇÕES - CINTAS .20 X .50  
ESCALA - 1/75

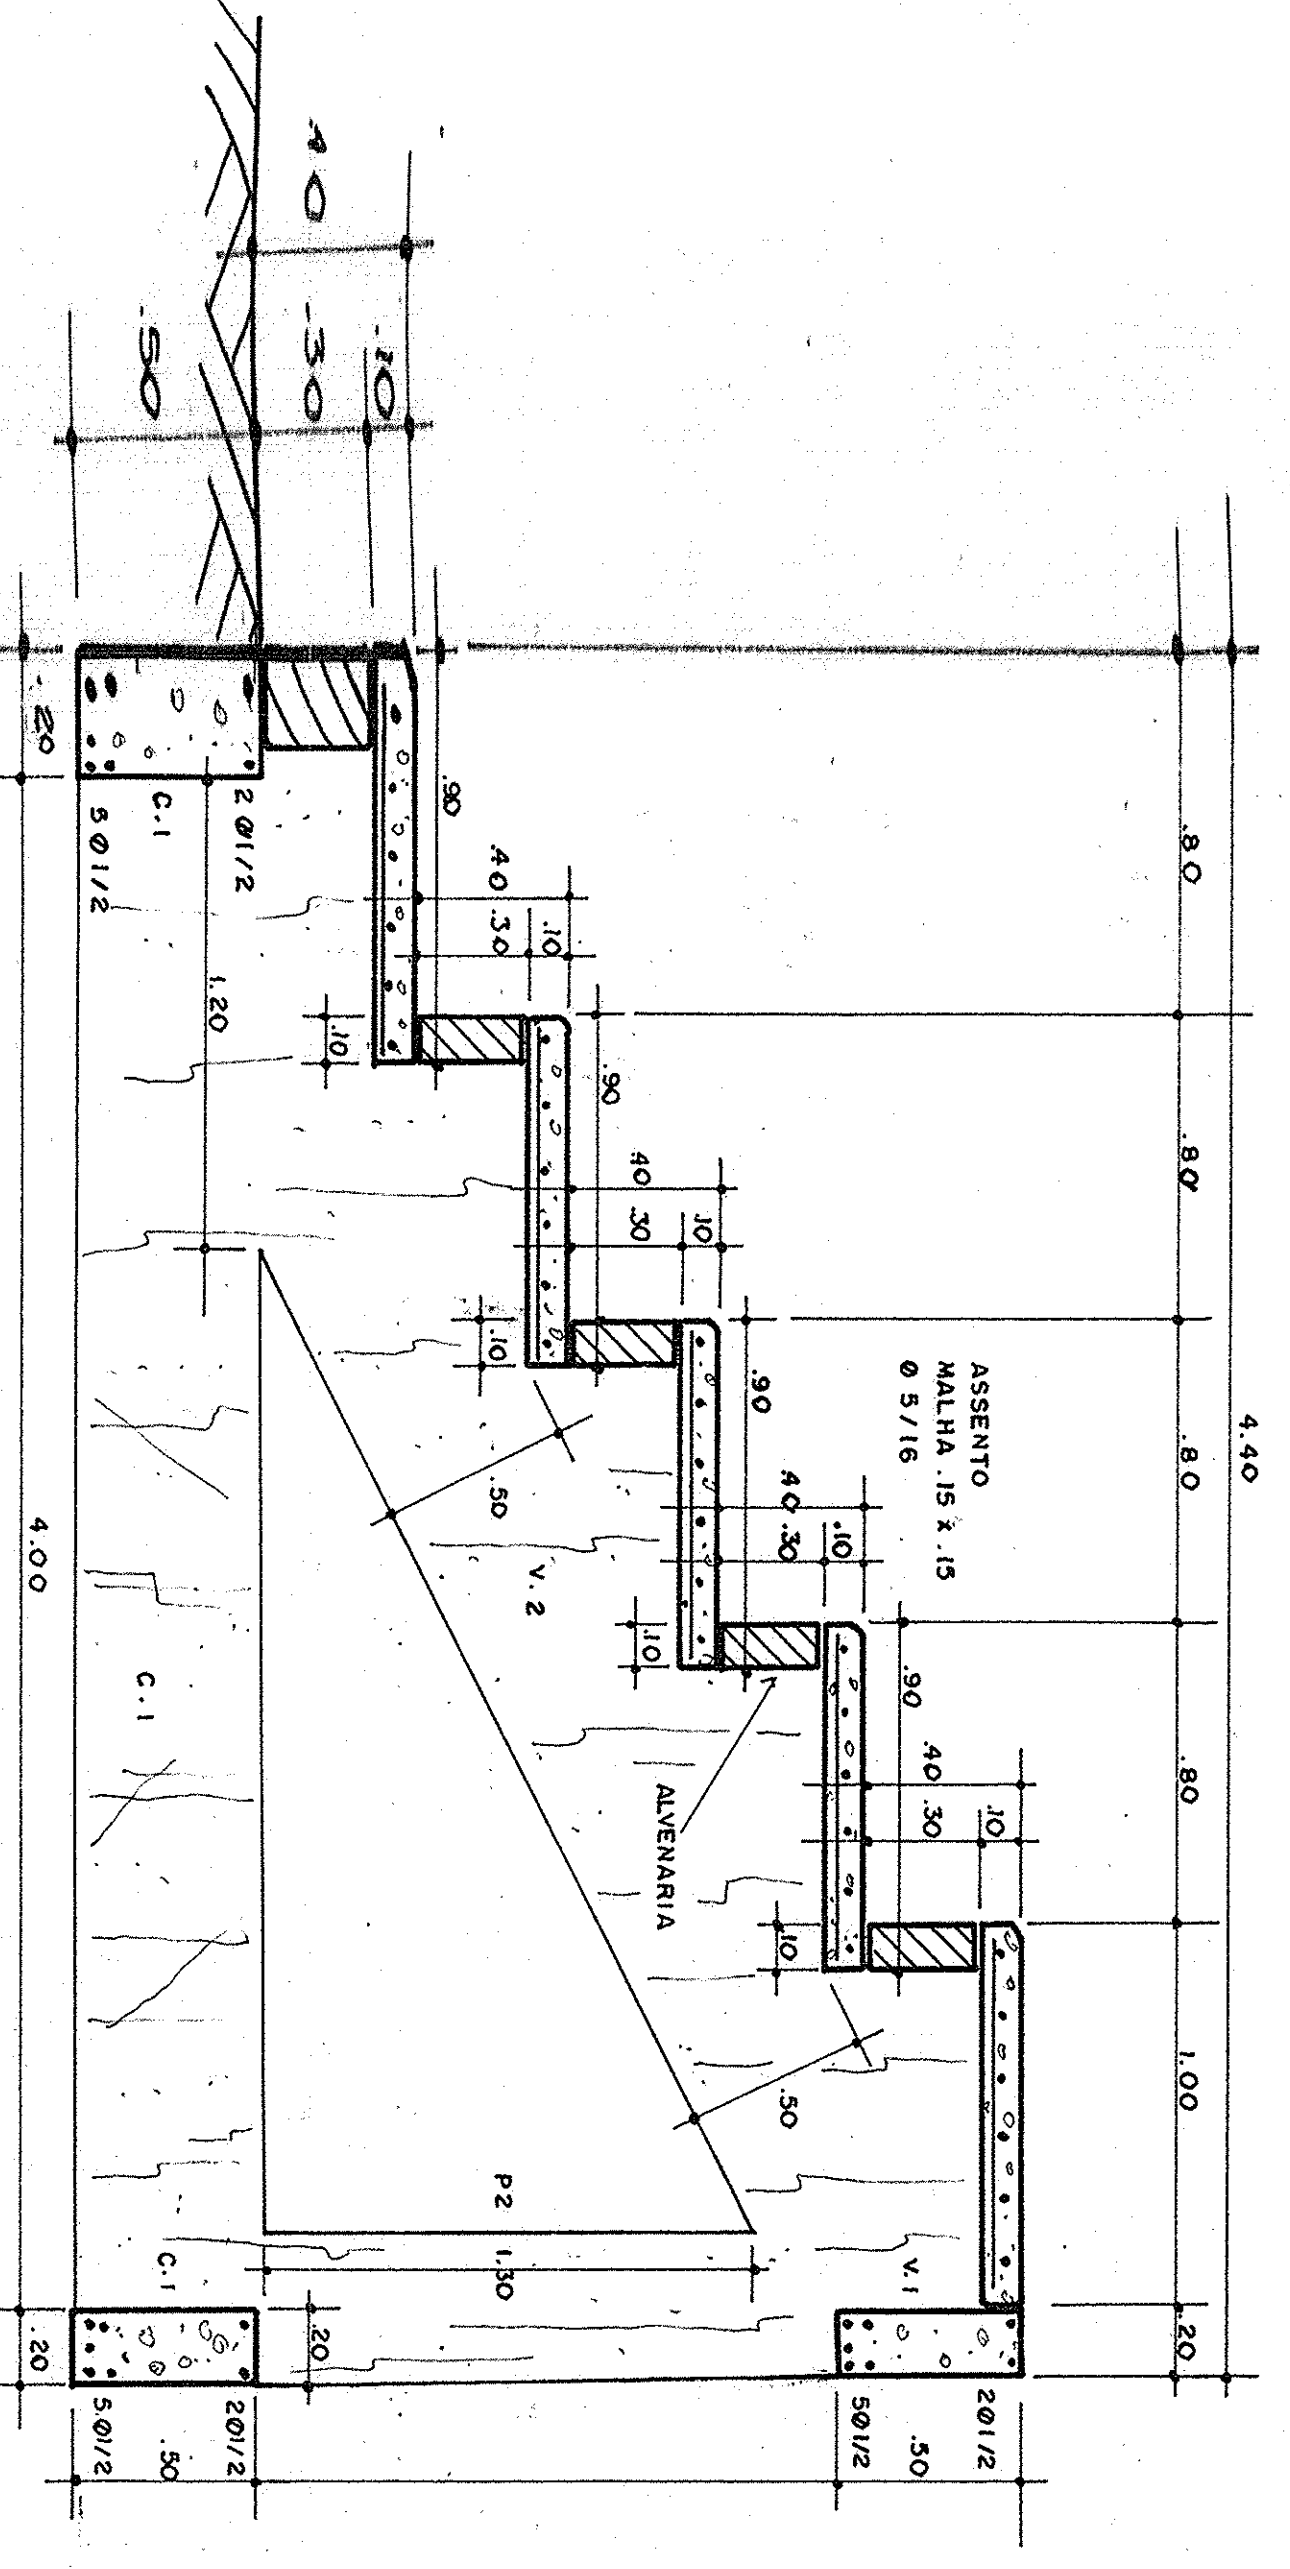

DETALHE ESTRUTURA - ESC 1/20

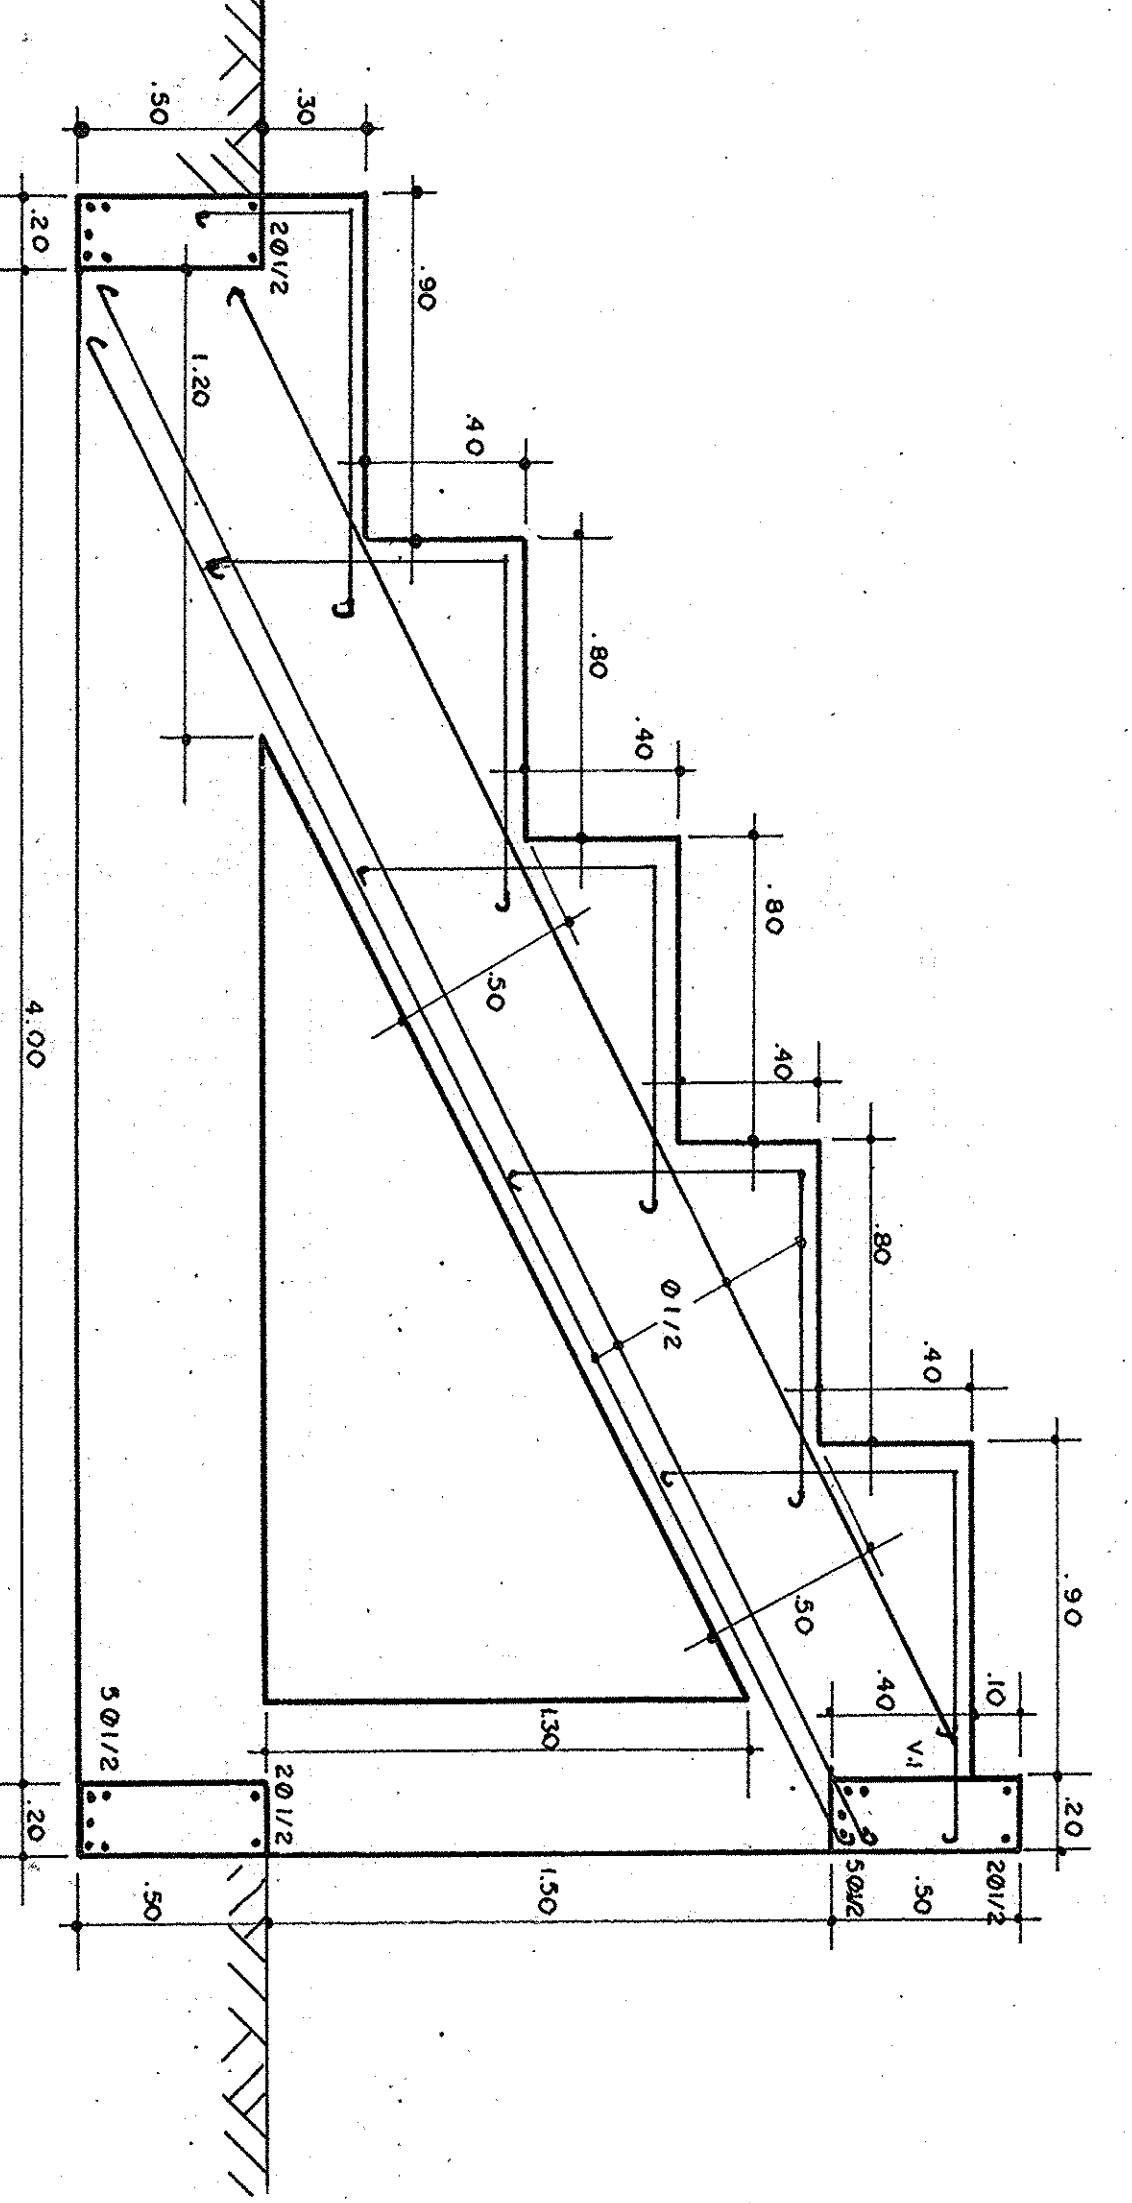

DETALHE VIGA V-2

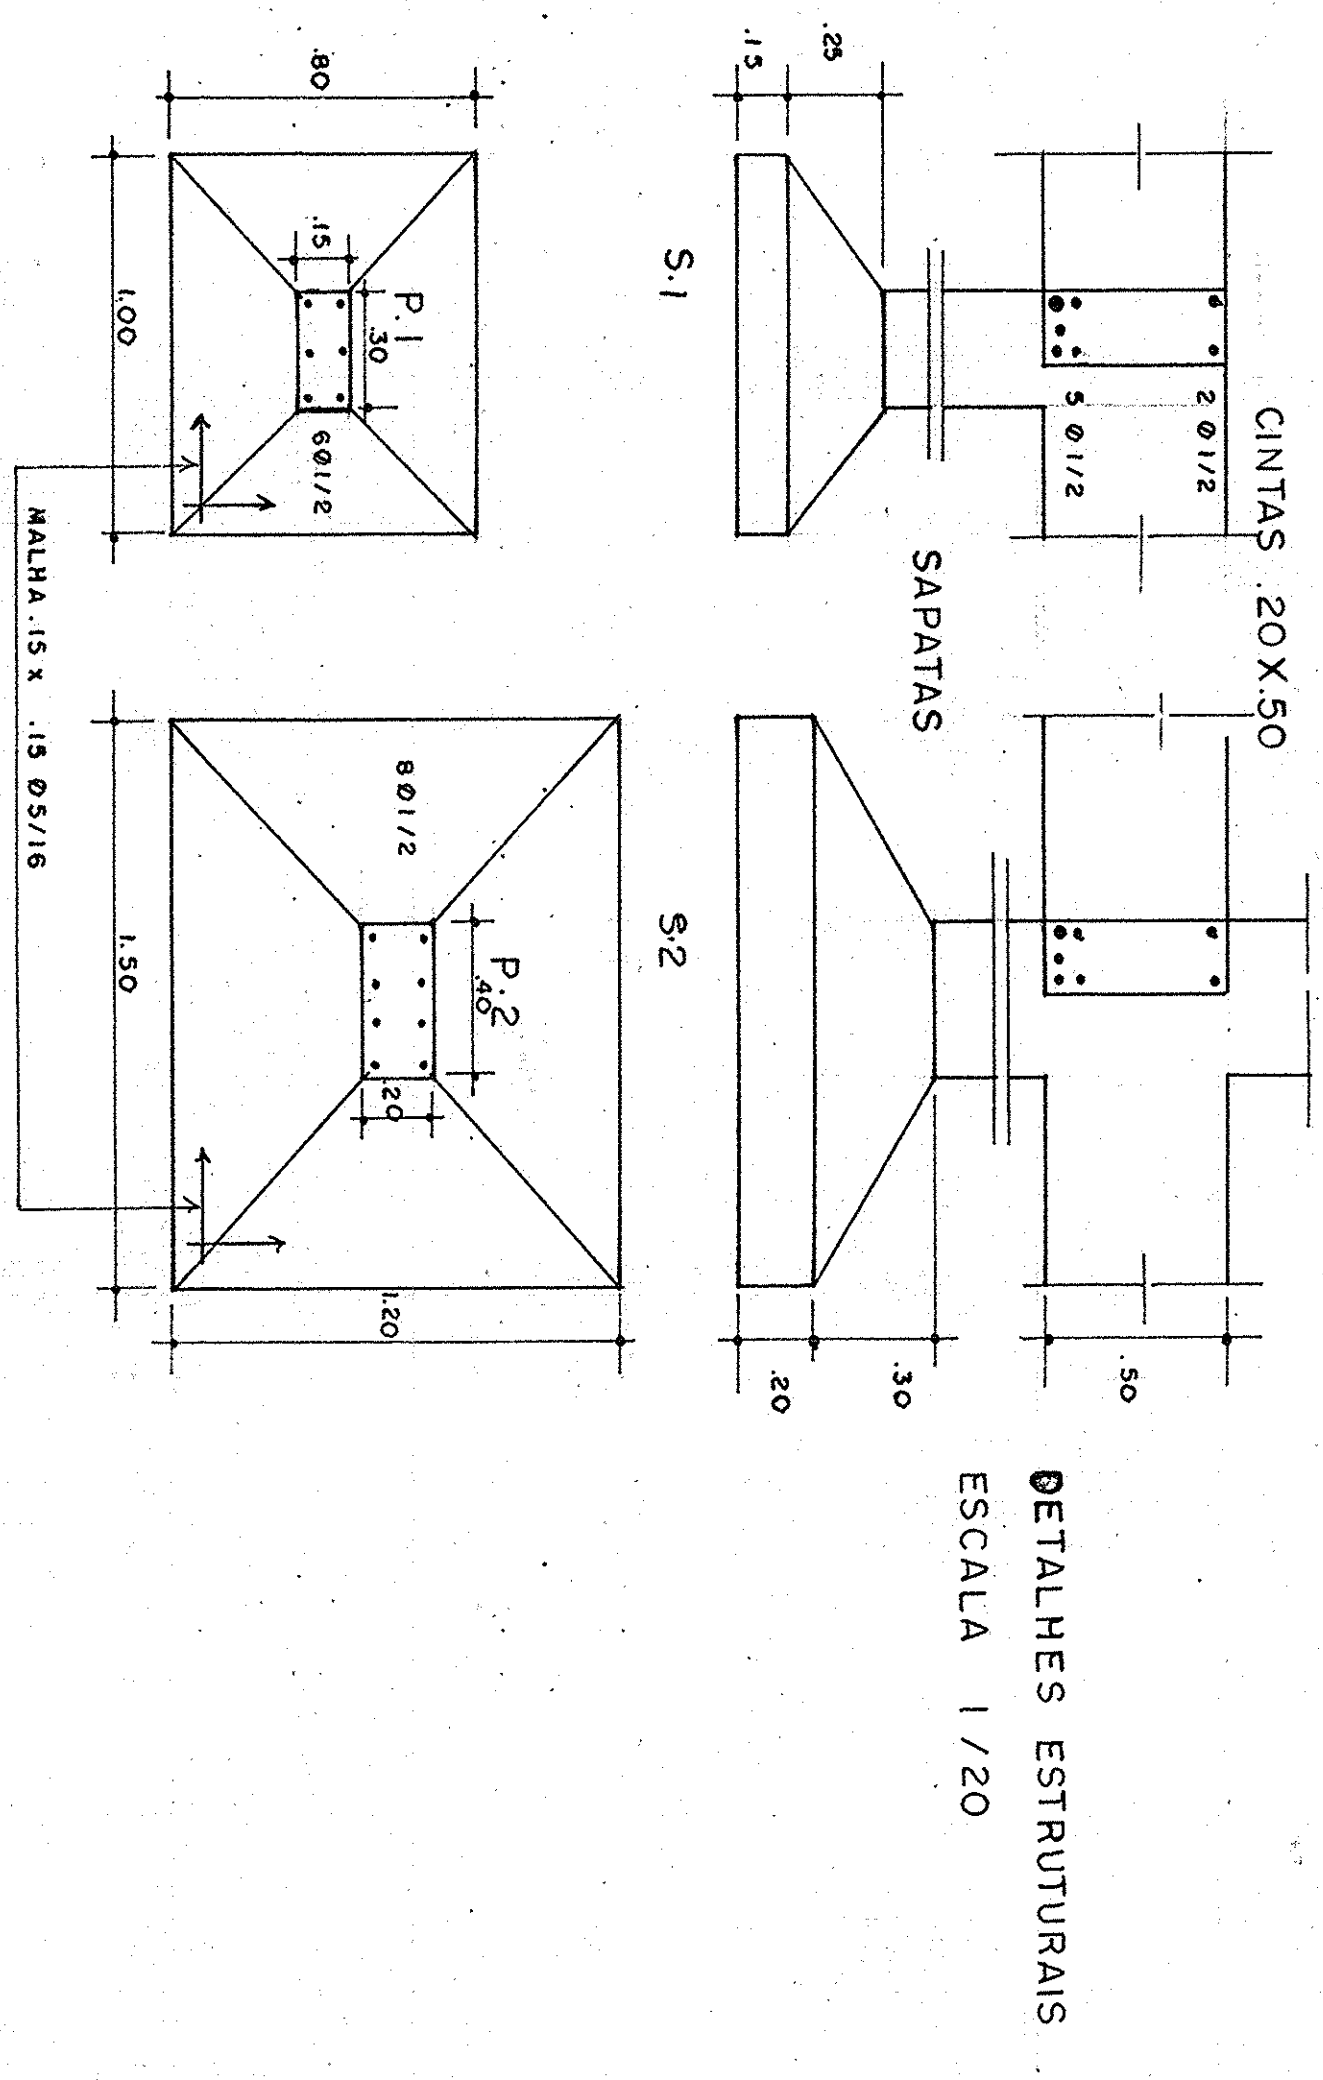

DETALHES ESTRUTURAIS  
ESCALA 1/20

PREFEITURA MUNICIPAL DE BOM JARDIM DE MINAS - M G	
PREFEITO MUNICIPAL - SÉRGIO MARTINS	
ARQUITETO URBANISTA - JOSÉ MARCOS ALVES SALGADO	
CONTEÚDO 16/04/2018 - 11:00:53	
PROJETO DA ARQUIBANCADA - ESTRUTURAL	
ENDERECO RUA 17 DE DEZEMBRO, ESQUINA COM A RUA RUTH MARQUES DE PAULA	ÁREA 389,30 M2
ESCALA INDICADAS 0 2	FOLHA 16/04/2018
PREFEITURA MUNICIPAL DE BOM JARDIM DE MINAS - MG	

