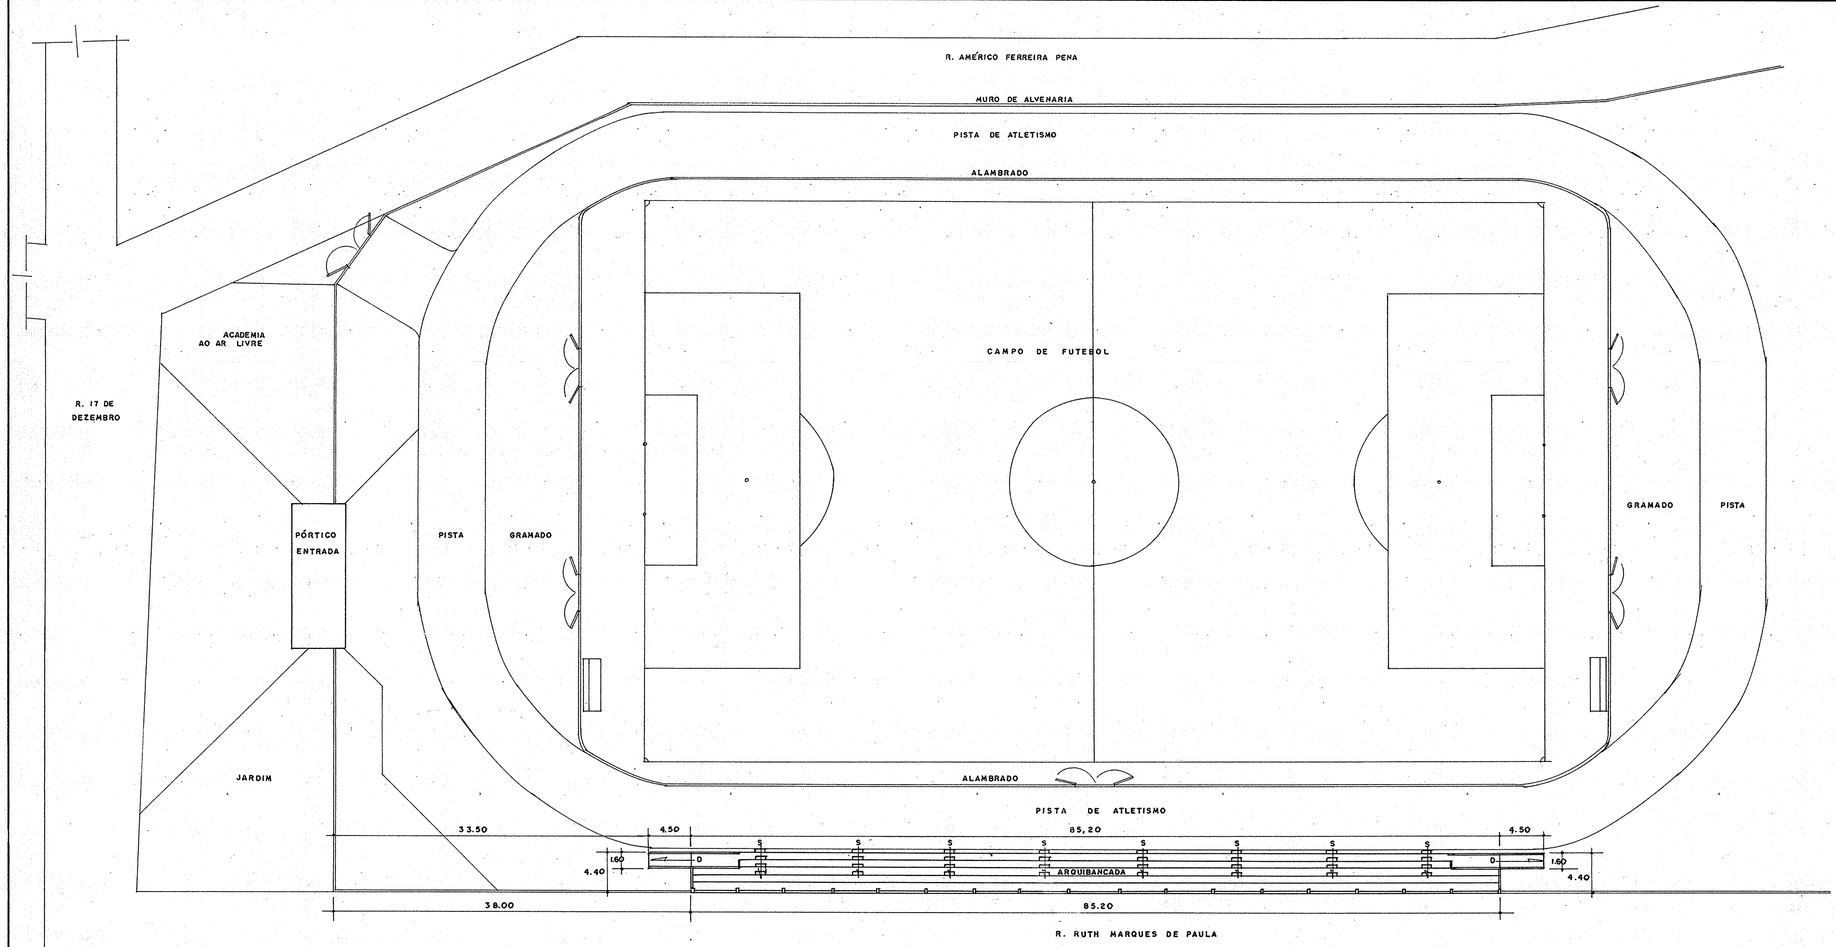

ESTÁDIO MUNICIPAL
BOM JARDIM DE MINAS · MG

ARQUITETO URBANISTA CAU· A 14706-0
JOSÉ MARCOS ALVES SALGADO

PREFEITO MUNICIPAL
SÉRGIO MARTINS

CONTEÚDO
PROJETO DA ÀRQUIBANCADA - IMPLANTAÇÃO

ENDEREÇO
RUA 17 DE DEZEMBRO, ESQUINA COM A RUA RUTH MARQUES DE PAULA

ESCALA	FOLHA	DATA	AREA
1 / 250	01	16 / 04 / 2018	389,30M²

PREFEITURA MUNICIPAL DE
BOM JARDIM DE MINAS · MG

MS
MARCOS SALGADO
ARQUITETURA
PAISAGISMO E URBANISMO