




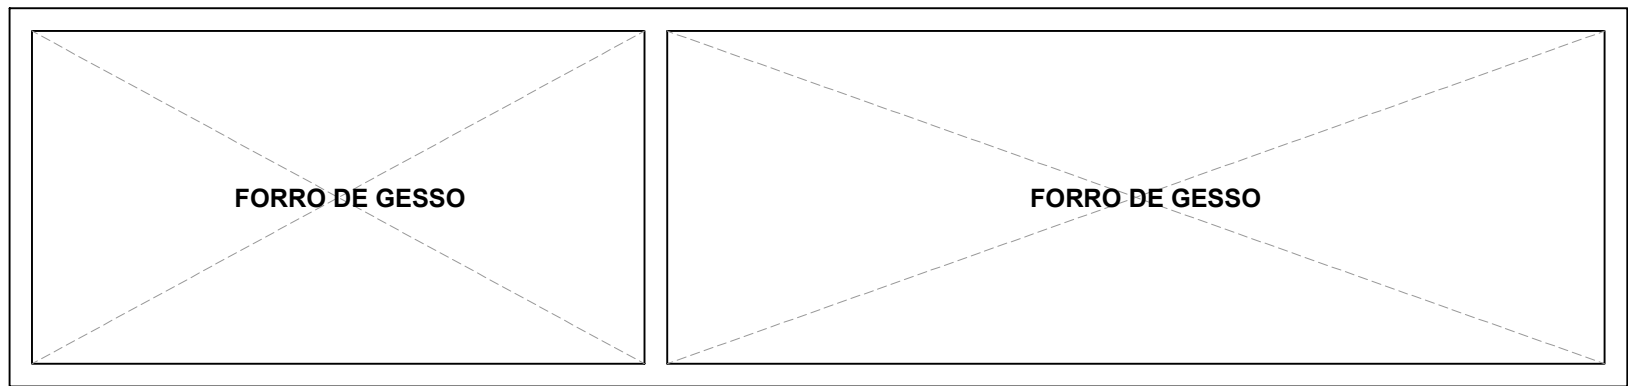


PLANTA FORMA - LAJE +3,20
ESC. 1/50

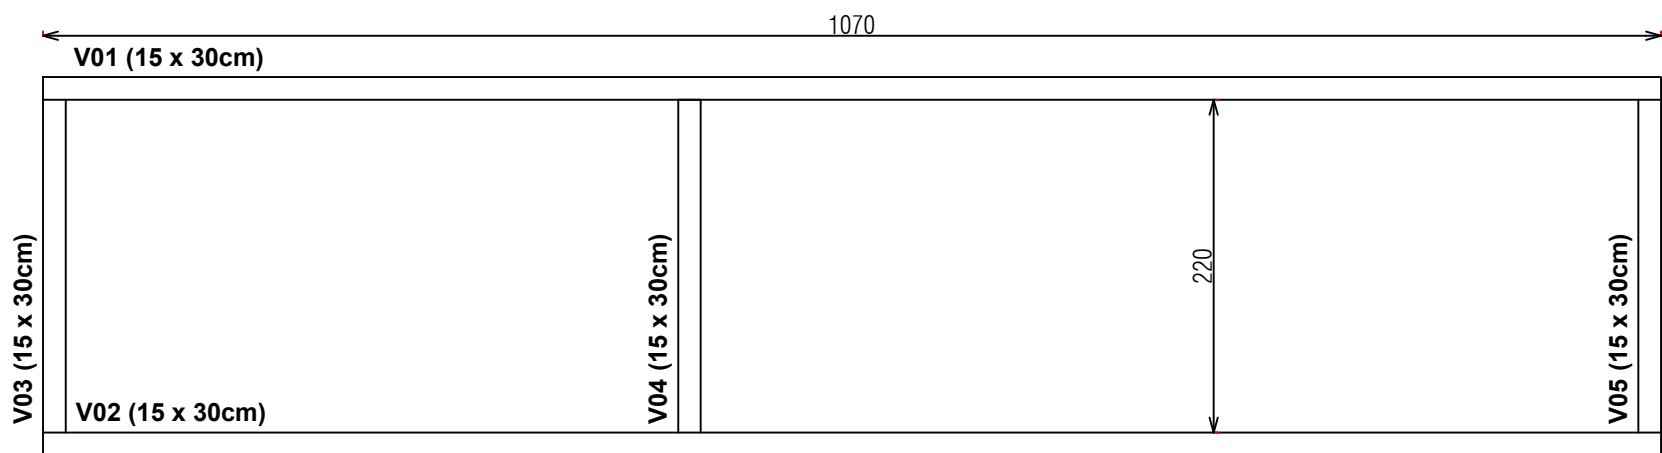

PLANTA BAIXA - VIGA TRAVAMENTO +3,20
ESC. 1/50


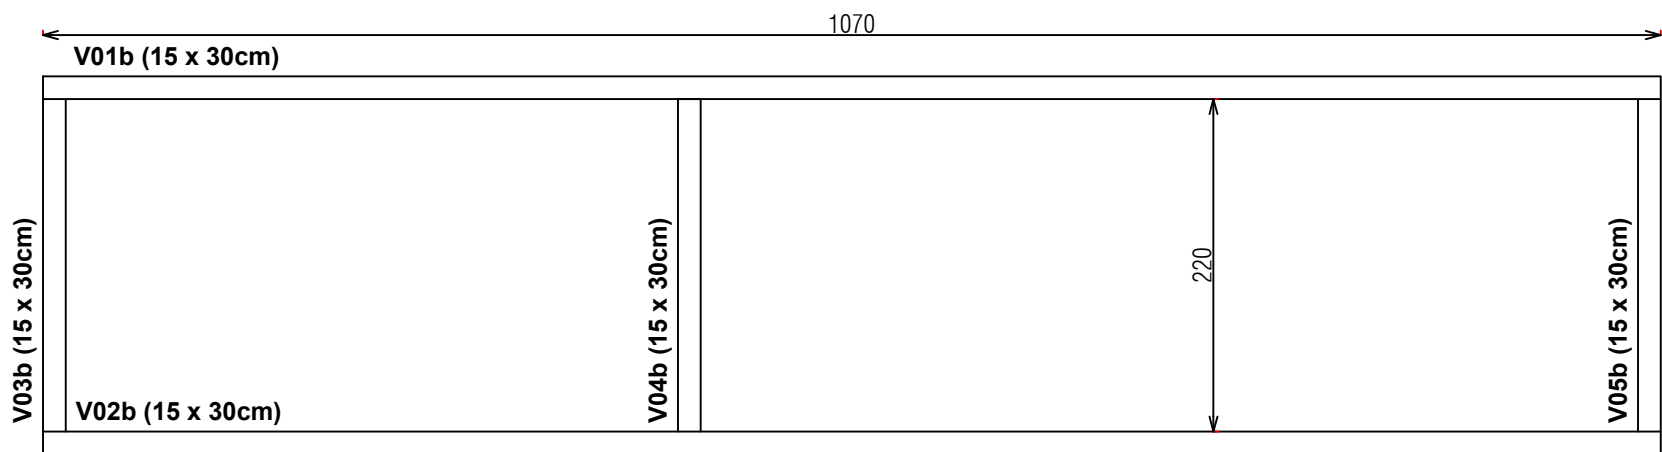


PLANTA BAIXA - VIGA BALDRAME +0,00
ESC. 1/50

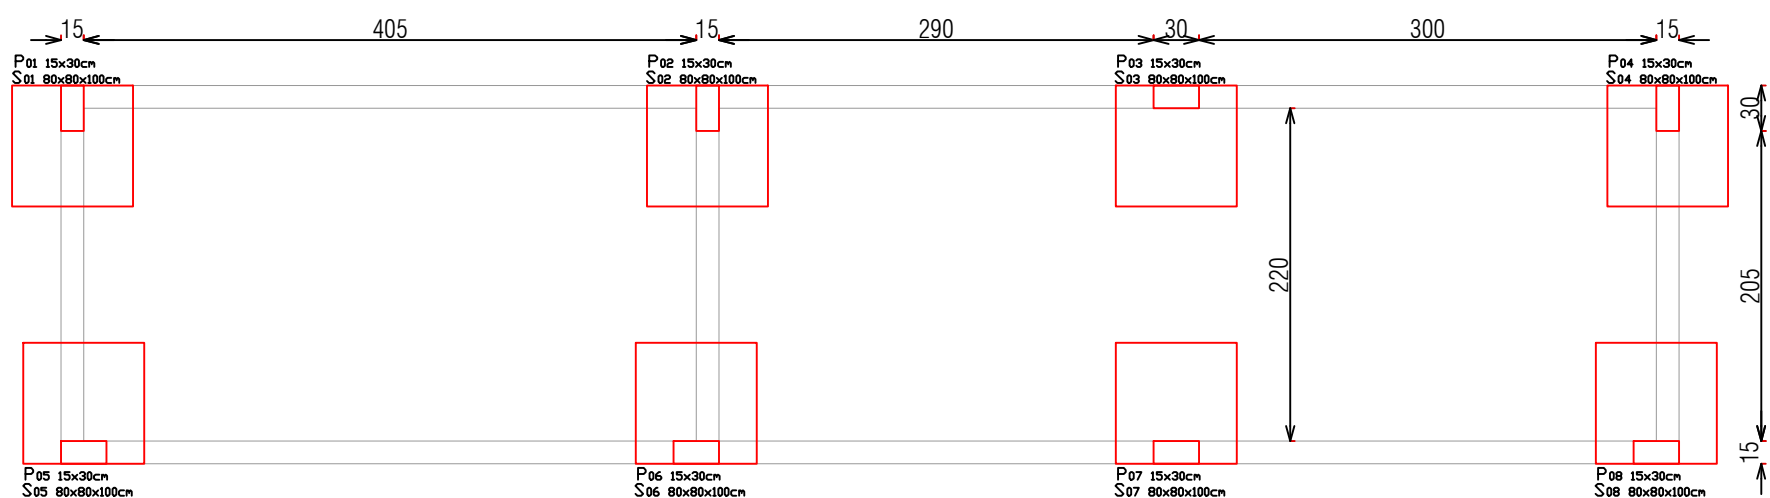


PLANTA BAIXA - PILARES E BLOCOS +0,00
ESC. 1/50


Detalhamento - Sapatas

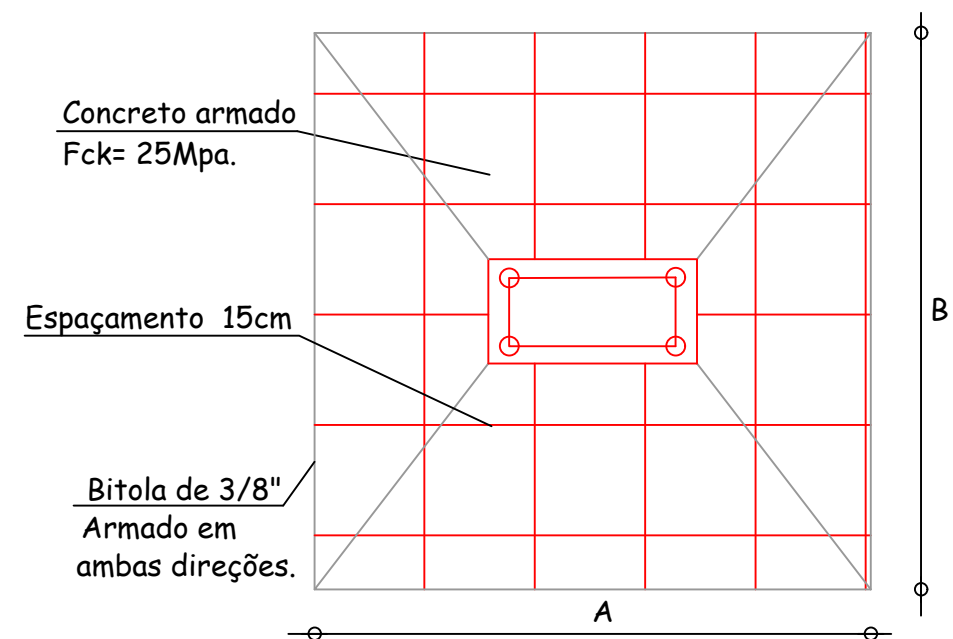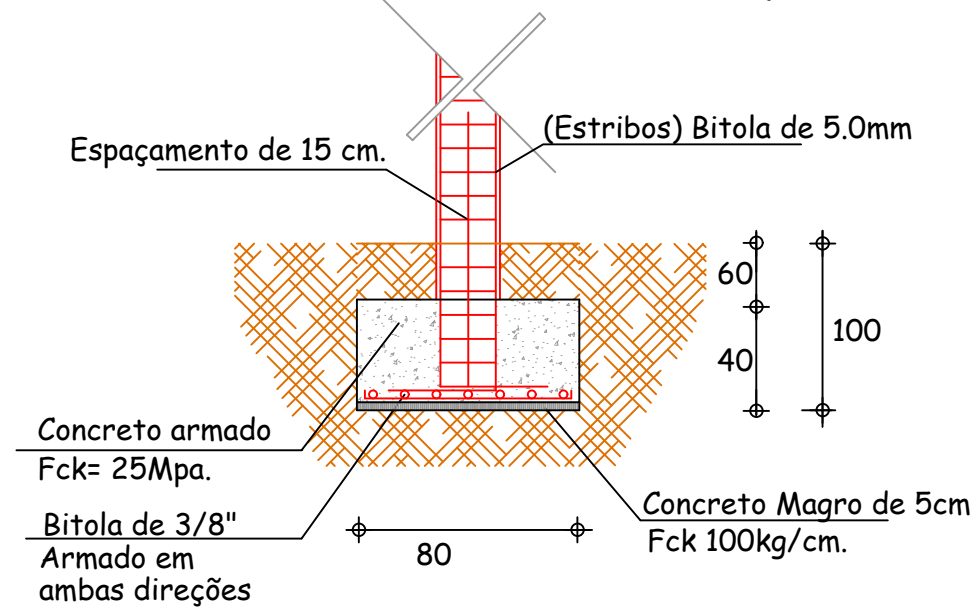

Trespasse em emendas

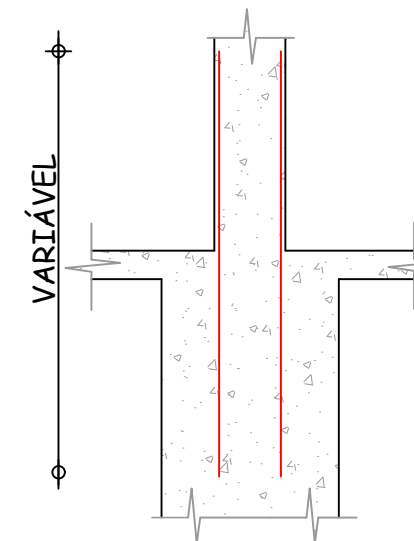

DETALHE PILAR (15 x 30)
SEM ESCALA

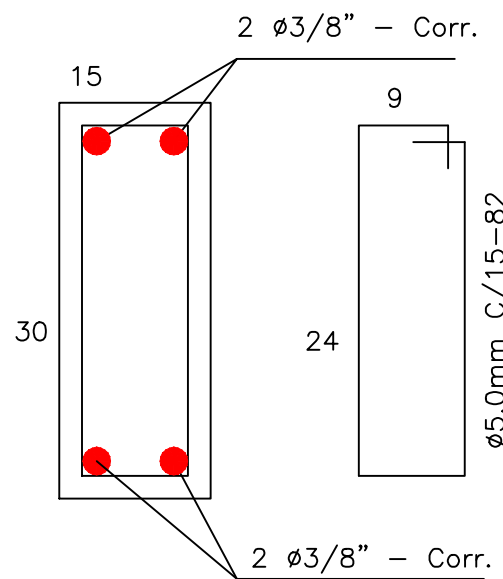

Sapatas				
Pilares	d	A	B	Sfa = Sfb
P1 - P8	100	80	80	(2x) 7 Ø 10.0 - 84

Relação dos Pilares


1º Pavº				
(15 x 30)	4 Ø 10.0	Ø 5.0		
8 un	VARIÁVEL	c/ 15 - 82		

Relação das Vigas

1º Pavº BALDRAME		
SEÇÃO	Armação	Estribos
(15 x 30)	4 Ø 10.0 VAR.	Ø 5.0 c/ 15 - 82

1º Pavº VIGAS TRAVAMENTO		
SEÇÃO	Armação	Estribos
(15 x 30)	4 Ø 10.0 VAR.	Ø 5.0 c/ 15 - 82

DETALHE VIGAS BALDRAME
E TRAVAMENTO
SEM ESCALA

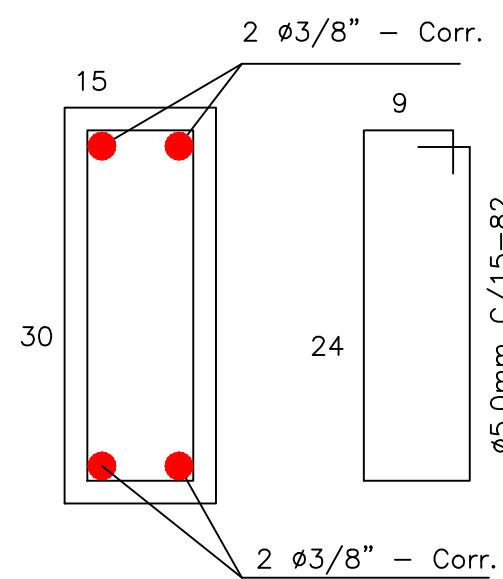

Aprovações e Registros.	
De Paula ENGENHARIA CNPJ: 19.442.968/0001-04 Rua José Virgílio nº423/Loja 01 Bairro Centro - Lima Duarte/MG Telefone: (32)984904353 E-mail: pri_eng@hotmail.com	
Responsável Técnico:	PRISCILA CRISTINA DE PAULA NETO:08911608688 Assinado de forma digital por PRISCILA CRISTINA DE PAULA NETO:08911608688 Dados: 2026.03.09 11:29:06 -03'00'
Engº Civil Priscila C. de Paula Neto - CREA-MG 142702/D	
MUNICÍPIO DE BOM JARDIM DE MINAS	
JOSE FRANCISCO MATOS E SILVA:04820573608 José Francisco Matos e Silva	CNPJ: 18.684.217/0001-23 Fone: (32)2028-5199
CONTRATO CONVÊNIO: SECRETARIA DE ESTADO DE EDUCAÇÃO	
Título: REFORMA E AMPLIAÇÃO DA COZINHA CENTRO EDUCACIONAL SEBASTIÃO DELGADO DE ALMEIDA ESCOLA MONSENHOR NARDY	
Endereço da obra: Rua Dezesete de Dezembro, nº160, Centro - Bom Jardim de Minas/MG,	Área: VER QUADRO DE ÁREAS Folha: 01/01
Conteúdo: PROJETO ESTRUTURA DE AMPLIAÇÃO Localização das sapatas, planta baixa viga baldrame +0.00, pilares e vigas de travamento +3.20 e detalhamentos.	Escala: indicada Data base: 10/2024 Revisão N°: 01 Data: 09/03/2026