


QUADRO DE REVESTIMENTOS – PINTURA

1	TINTA SOL E CHUVA NA COR BRANCO NEVE CORAL
2	TINTA SOL E CHUVA NA COR AMOR CORAL
3	TINTA SOL E CHUVA NA COR MIXIRICA FRESCA CORAL
4	AZULEJO 32X60CM ORIGINALE BIANCO BIANCOGRES (MONOPOROSA)

Aplicação de faixas nas cores AMOR e MIXIRICA FRESCA coral, onde indicado com mais de uma simbologia em planta. Além disso aplicar a coloração AMOR coral nas platibandas e detalhes verticais frontal.

PLANTA DE PINTURA
Escala: 1/75

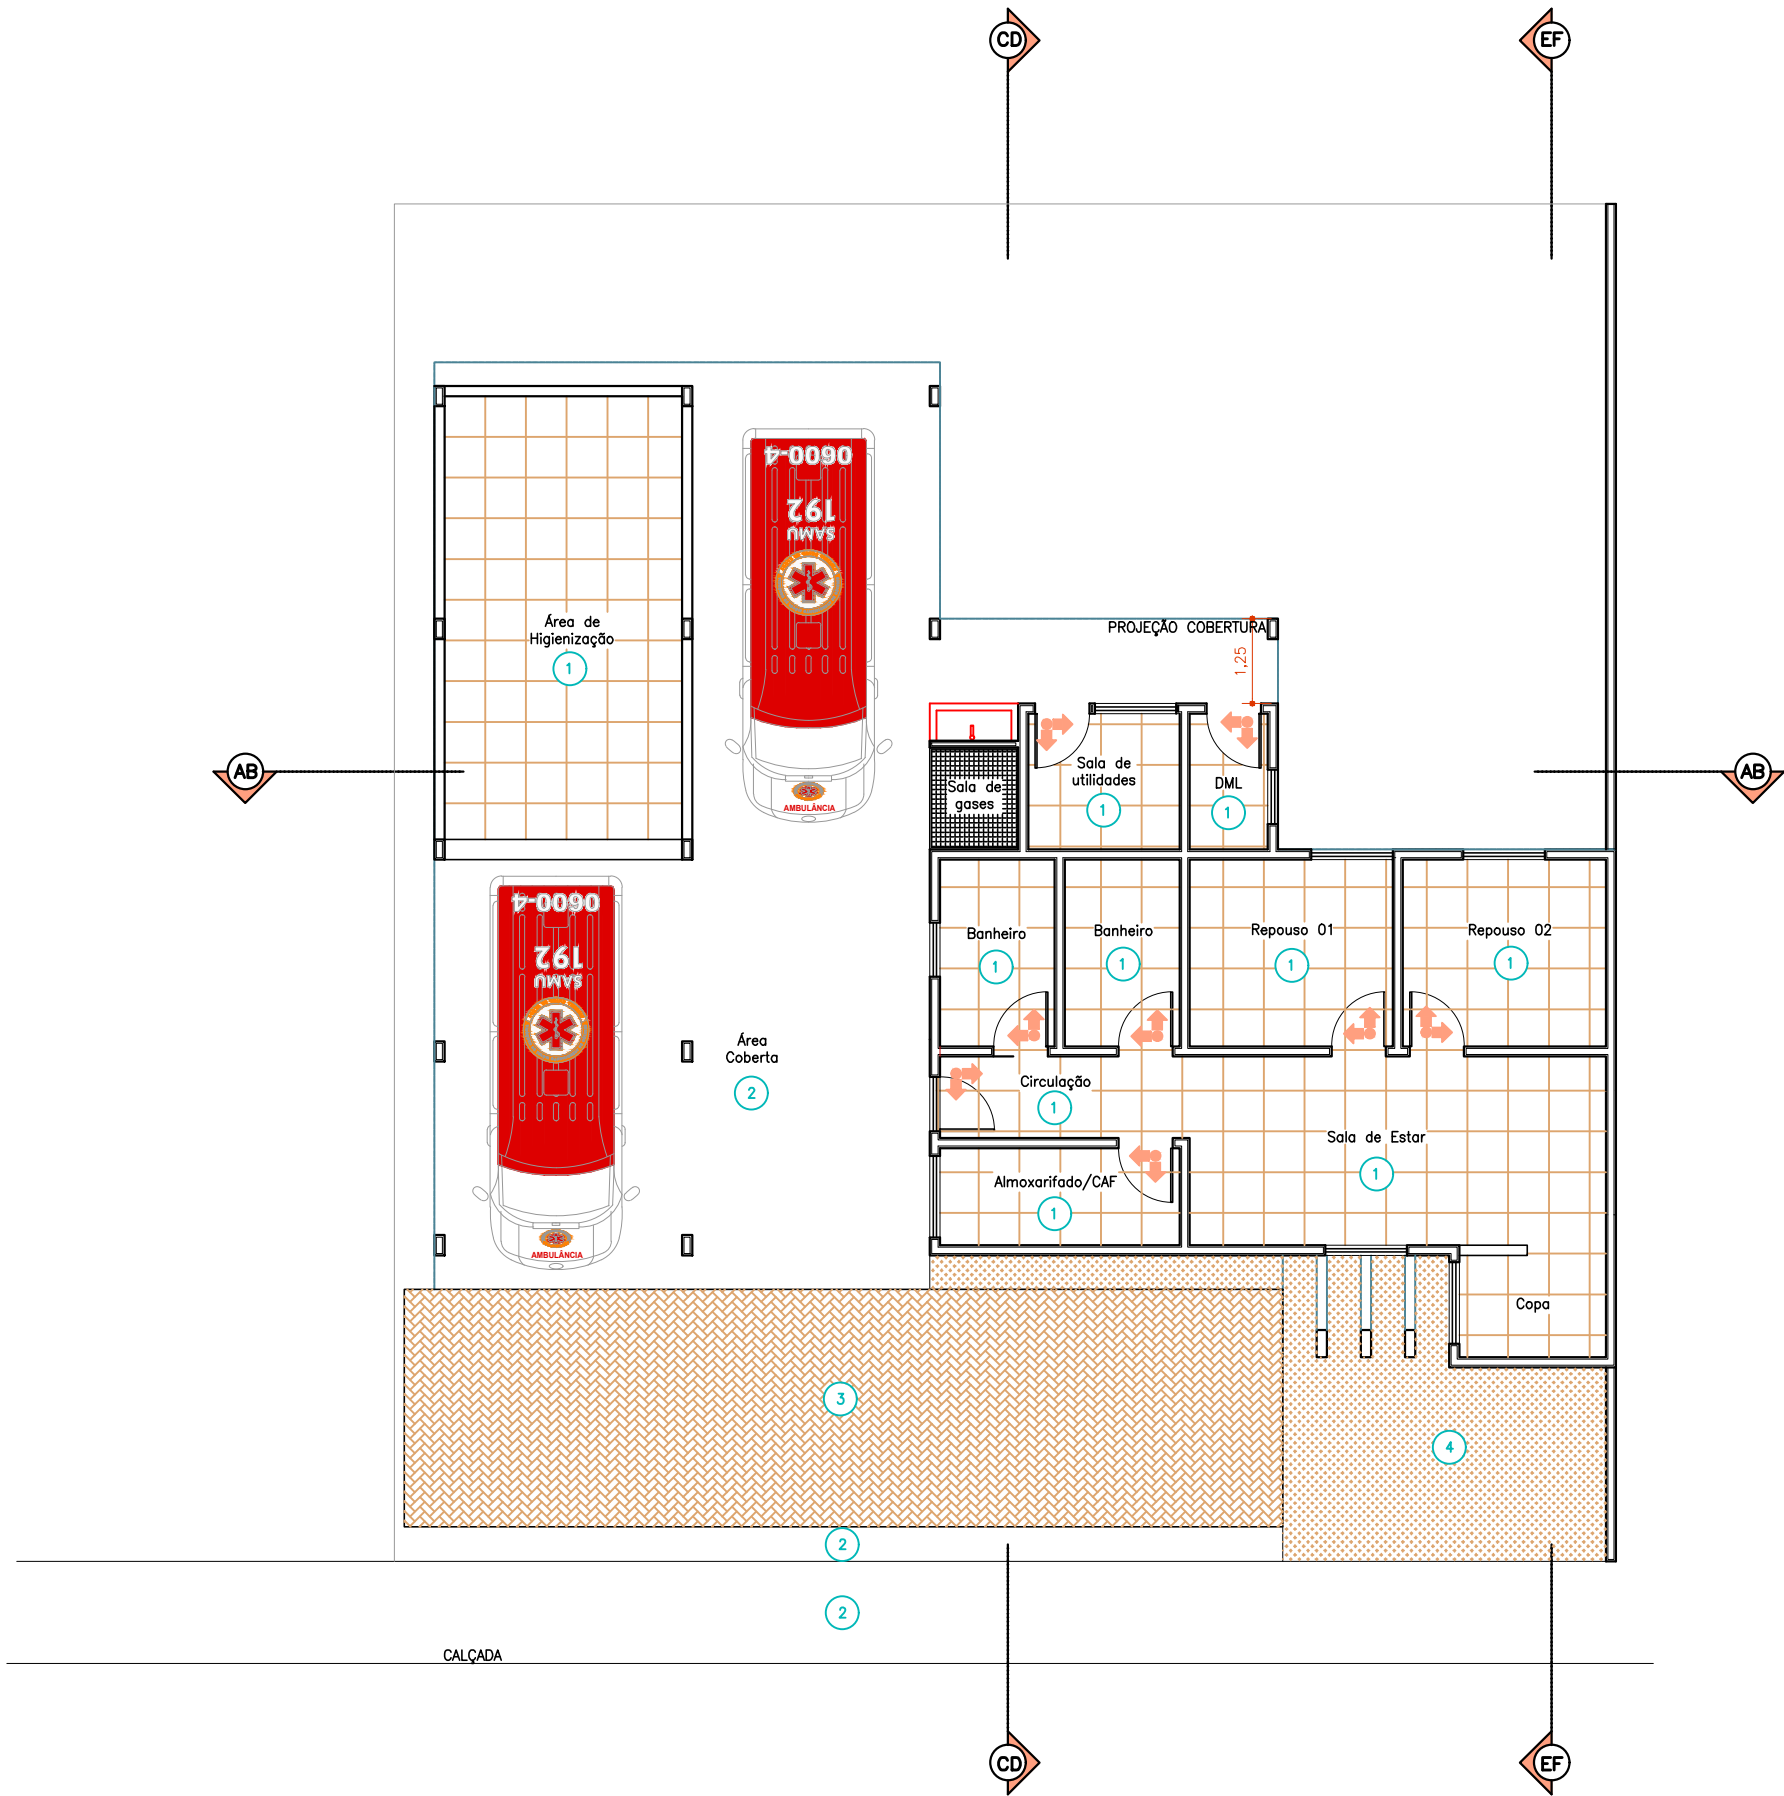

QUADRO DE REVESTIMENTOS – PISO

1	PORCELANATO 60X60 CIMENTO AVORIO, BIANCOGRES.
2	CONTRAPISO CIMENTO QUEIMADO
3	PISO DE CONCRETO INTERTRAVADO
4	GRAMADO

PLANTA PAGINAÇÃO DE PISO
Escala: 1/75