


PLANTA DE COBERTURA  
Escala: 1/75

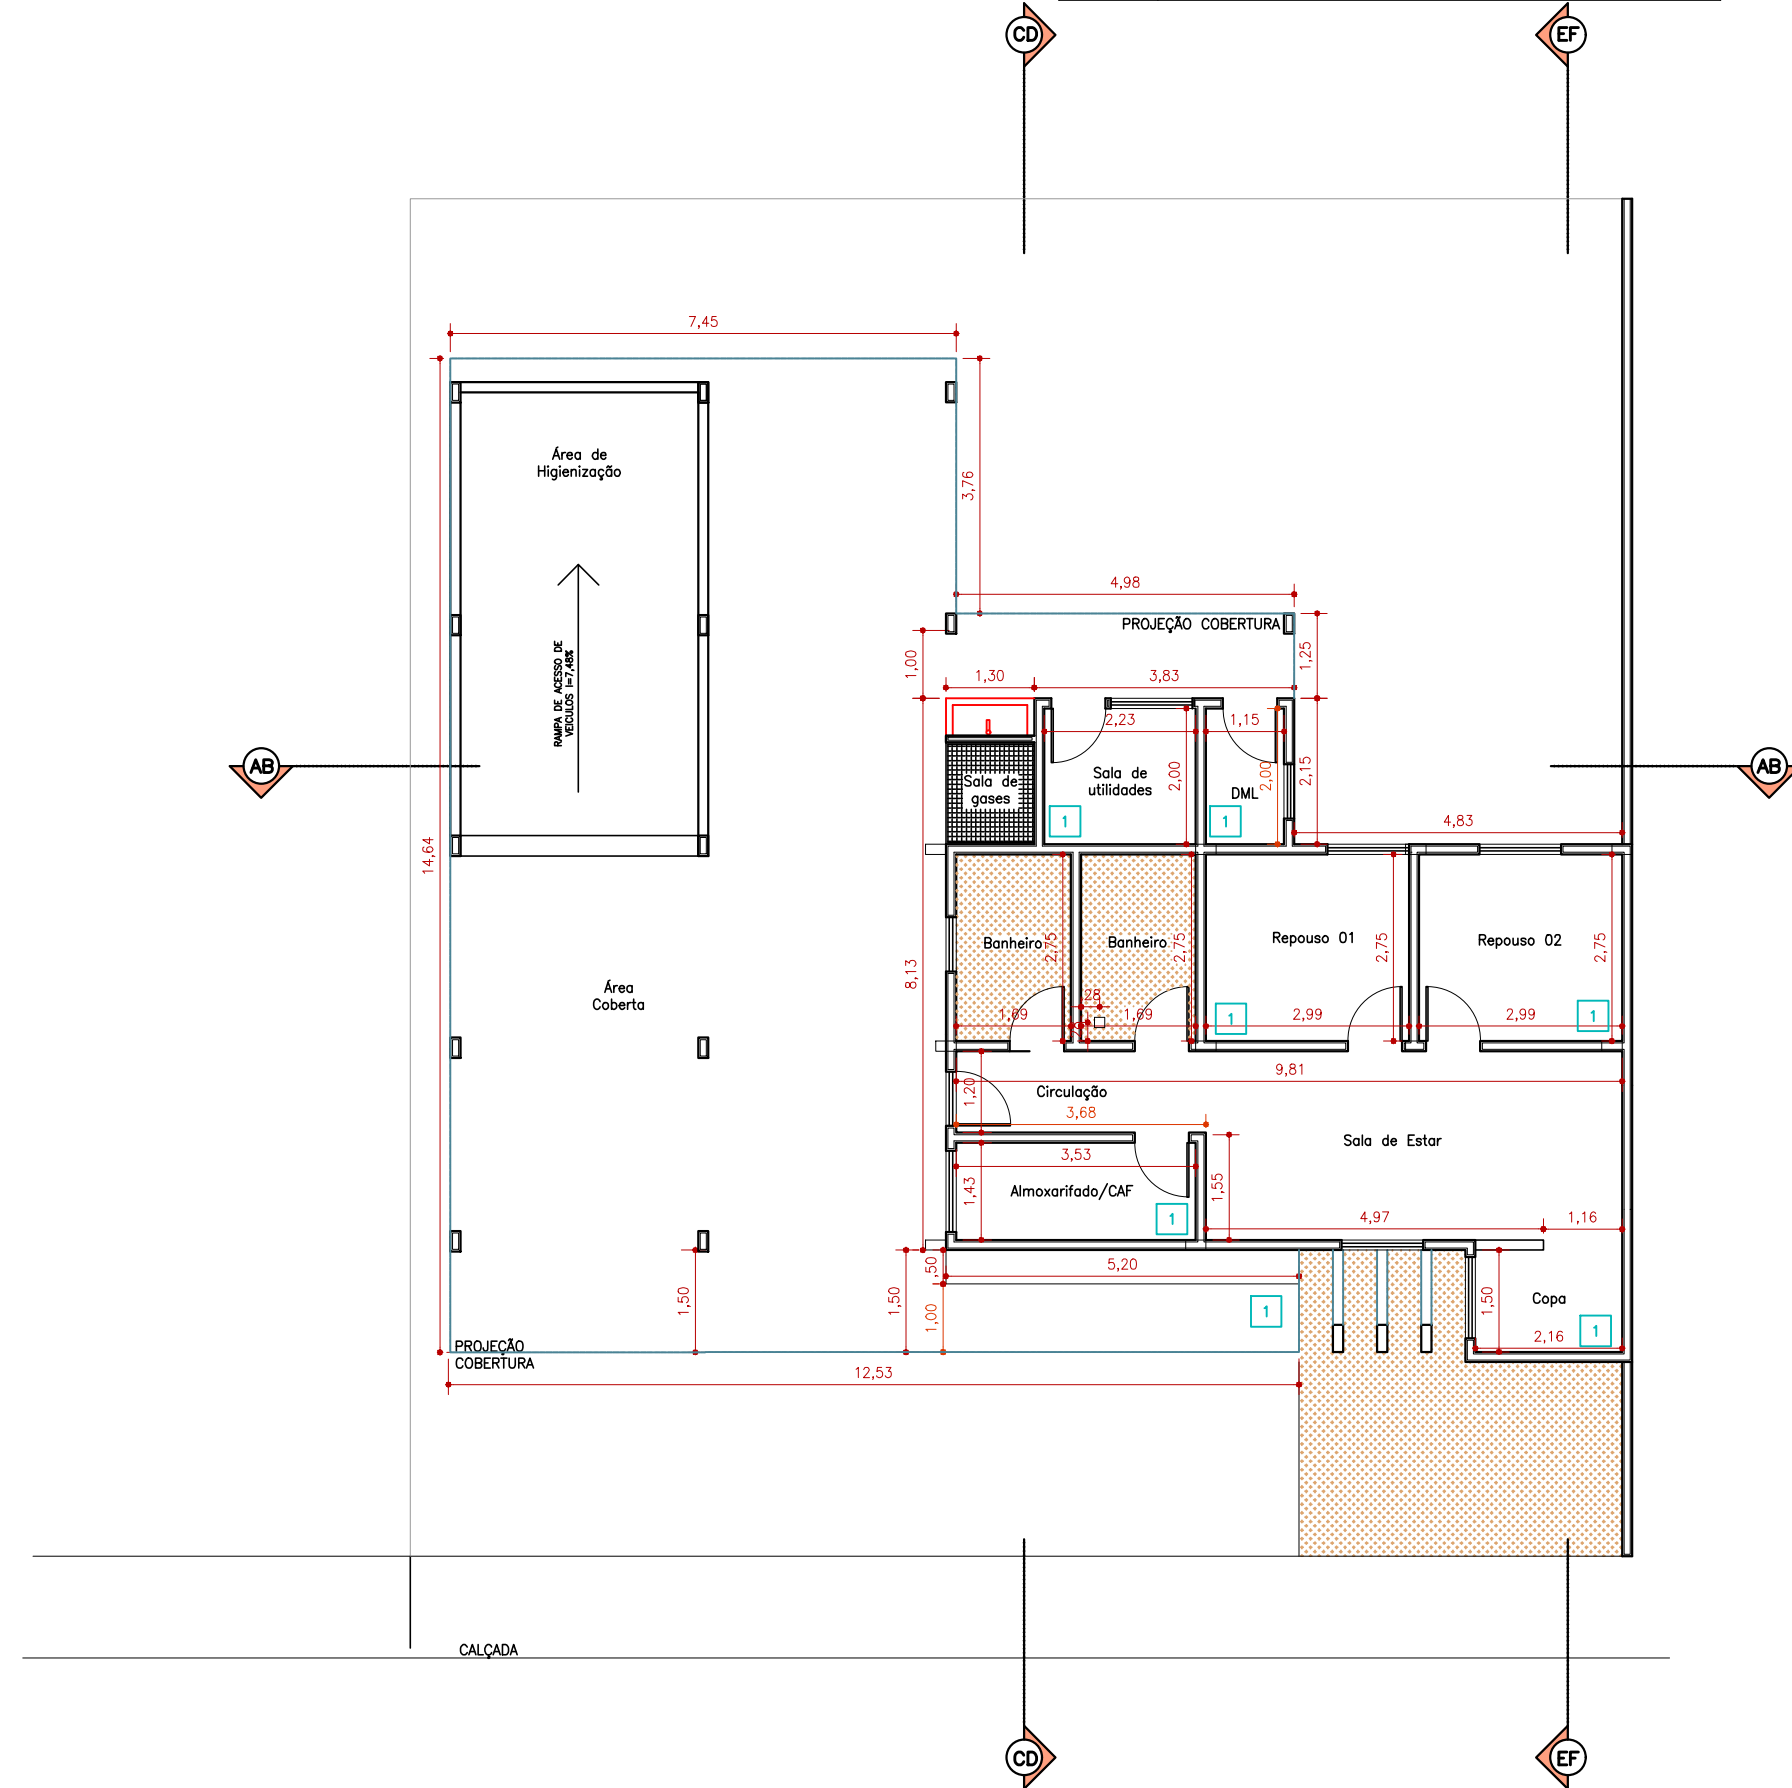

PLANTA DE FORRO TÉRREO  
Escala: 1/75

QUADRO DE REVESTIMENTOS – LAGE

1	LAJE REVESTIDA DE TINTA ACRÍLICA BRANCO NEVE, A 3,00M DO PISO.
	FORRO DE GESSO A 2,30M DO PISO.