




CORTE AB
Escala: 1/75

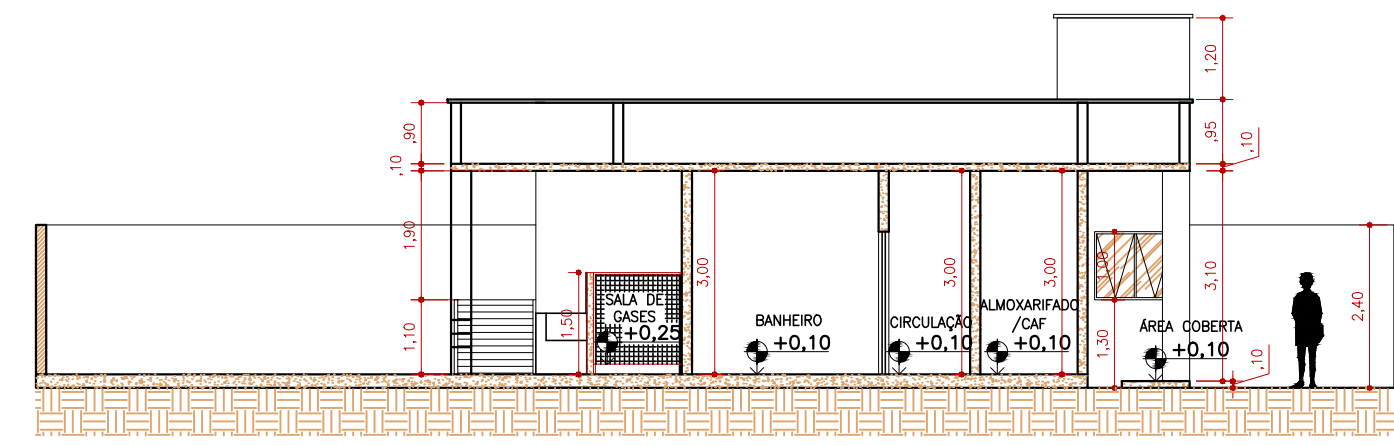


CORTE CD
Escala: 1/75

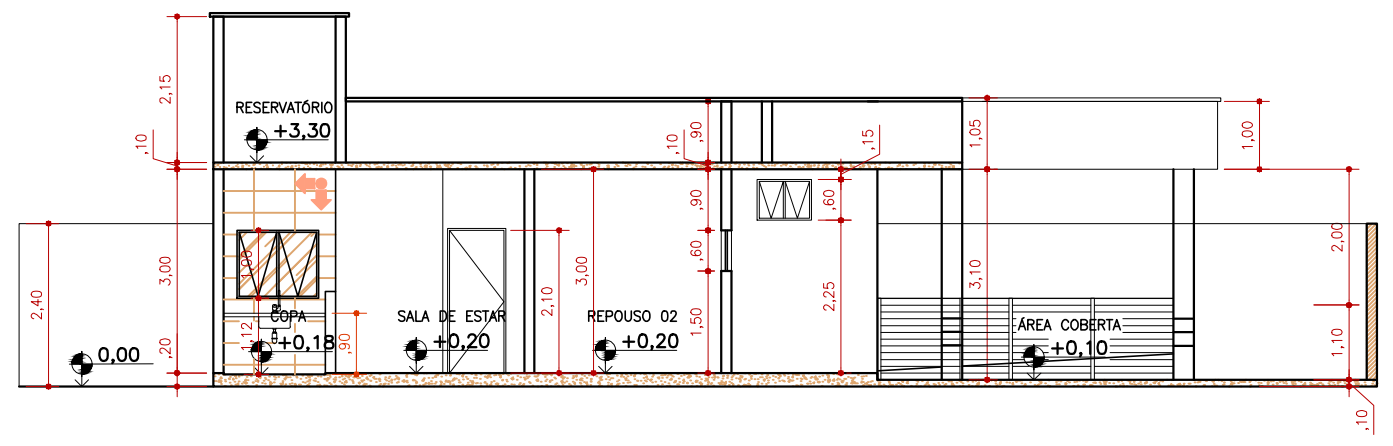


CORTE EF
Escala: 1/75

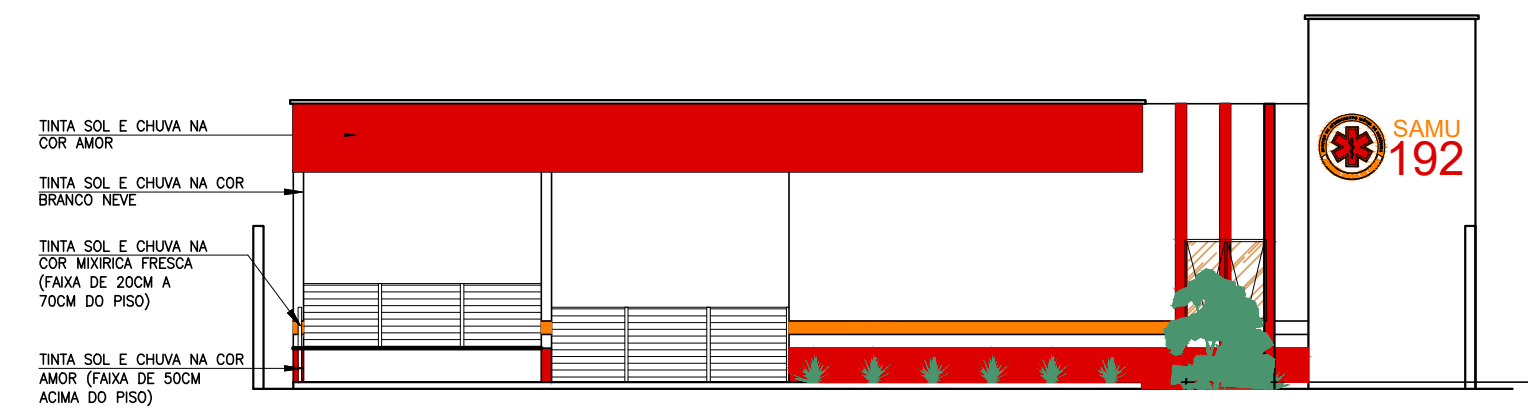


FACHADA 01
Escala: 1/75

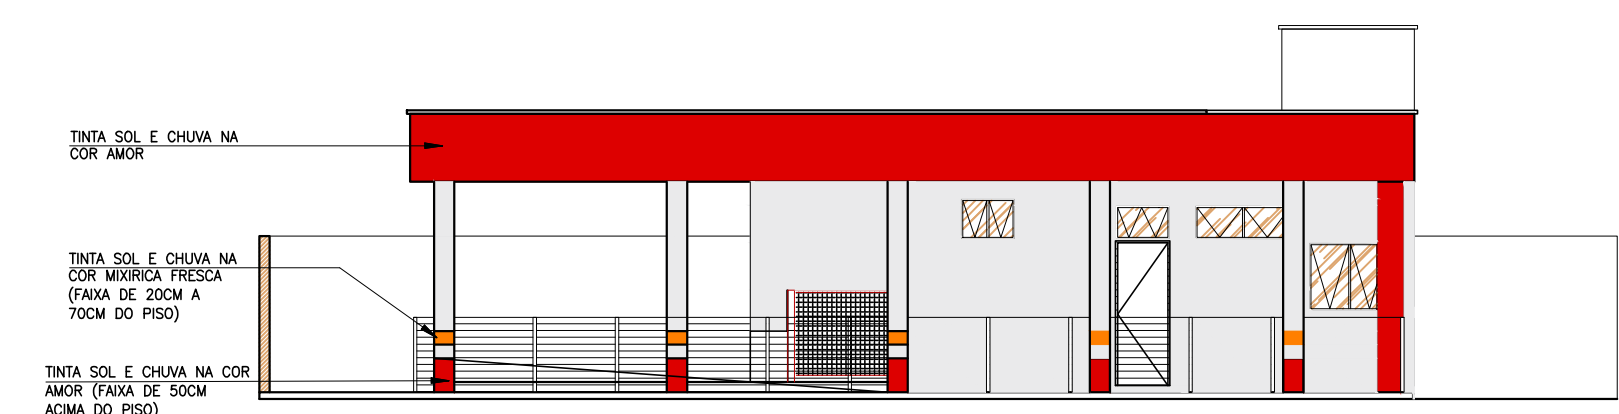

FACHADA 02
Escala: 1/75

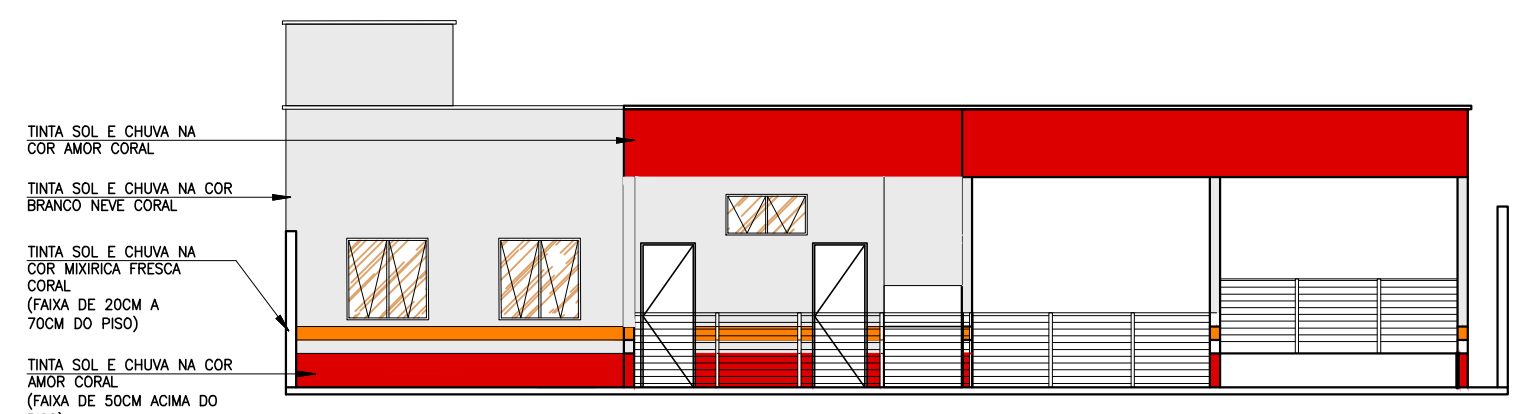

FACHADA 03
Escala: 1/75

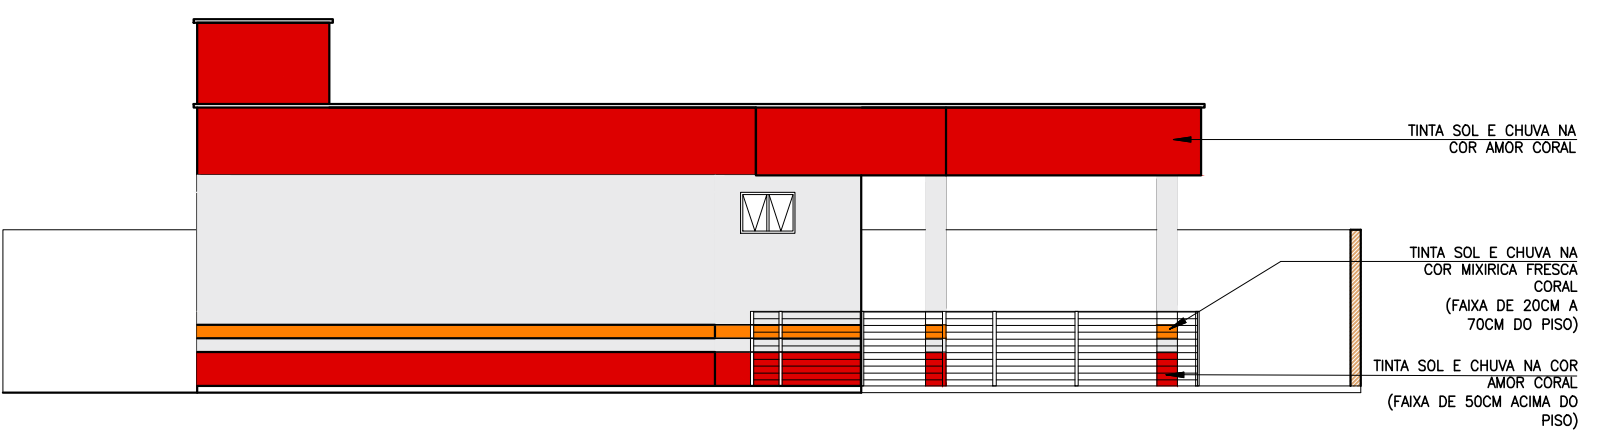

FACHADA 04
Escala: 1/75

CLIENTE: PREFEITURA MUNICIPAL DE BOM JARDIM DE MINAS -MG
PROJETO: PROJETO DA SEDE DO SERVIÇO DE ATENDIMENTO MOVEL - SAMU
DATA: 14/11/2024
FOLHA: 06/07
Nº REVISÃO: 03
ARQUITETOS: BOLIVAR CAMPOS

- 1 - TODAS AS MEDIDAS DEVERÃO SER CONFERIDAS NO LOCAL ANTES DA EXECUÇÃO;
- 2 - ESTE PROJETO NÃO PODERÁ SER EXECUTADO SEM A DEVIDA CONFERÊNCIA;
- 3 - DIREITOS AUTORAIS RESERVADOS (LEI DE DIREITO AUTORAIS DE 19 / 02 DE 1998).

