




1 Hidrossanitario
1 : 50

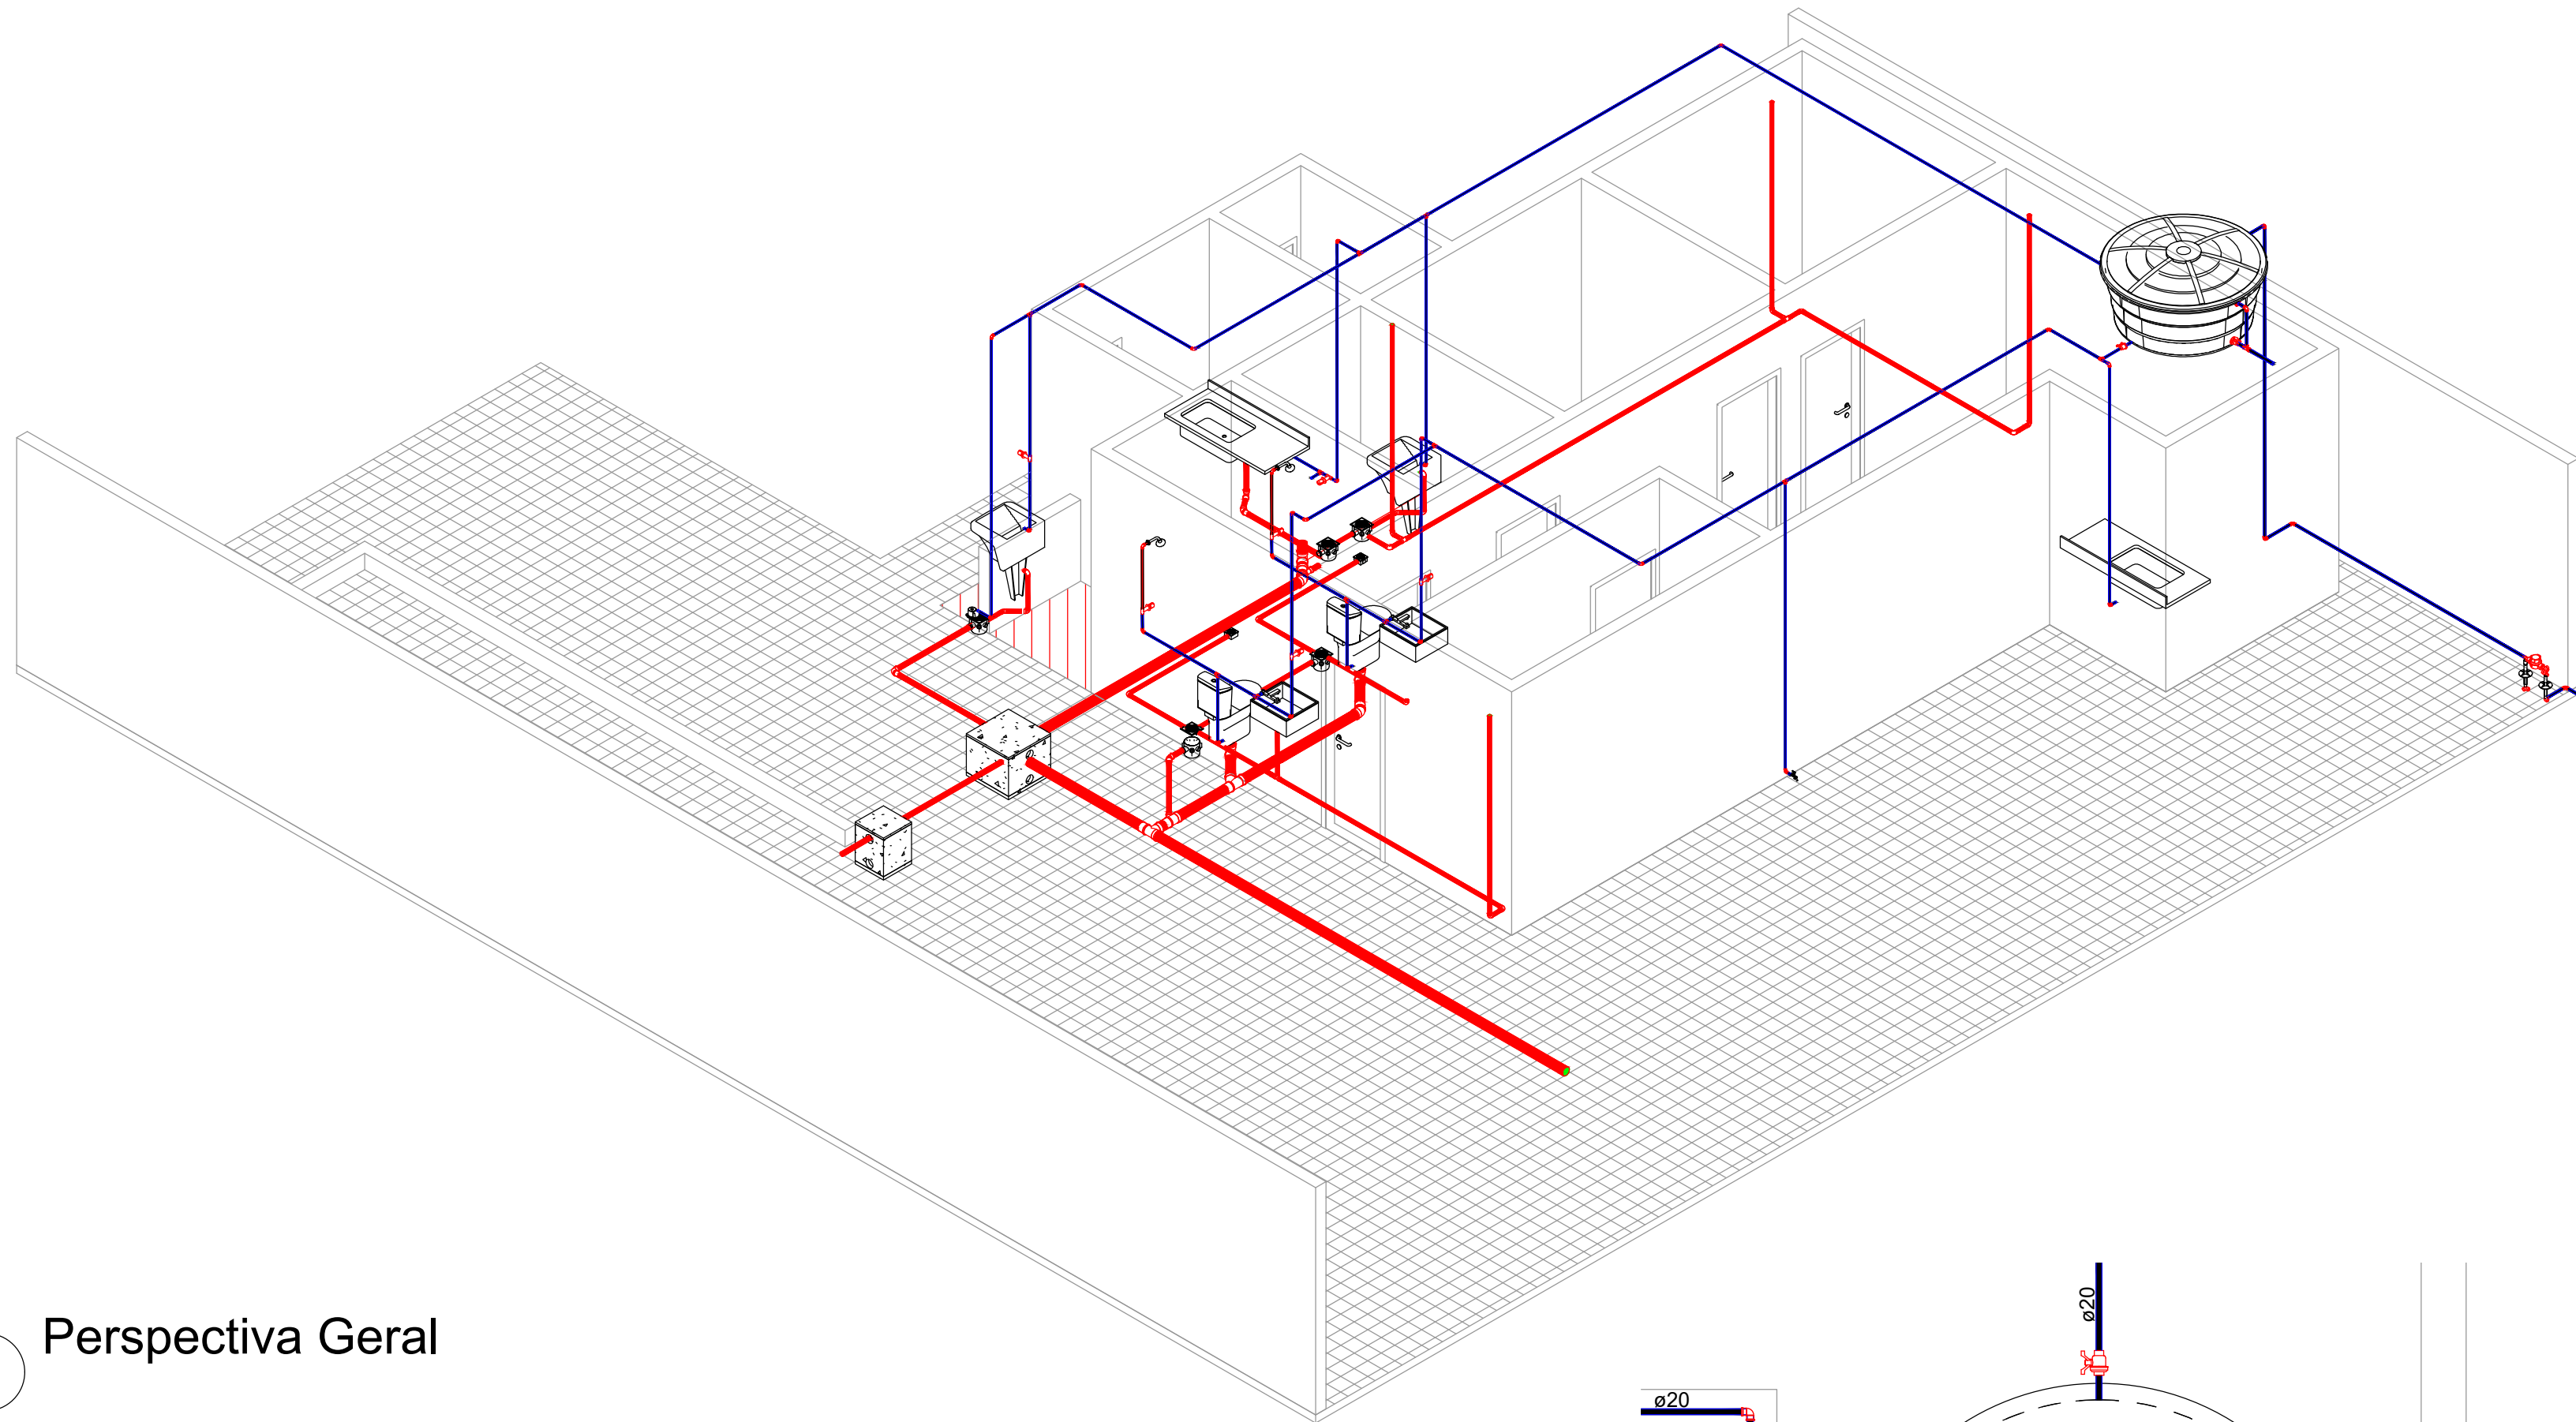


3 Perspectiva Geral

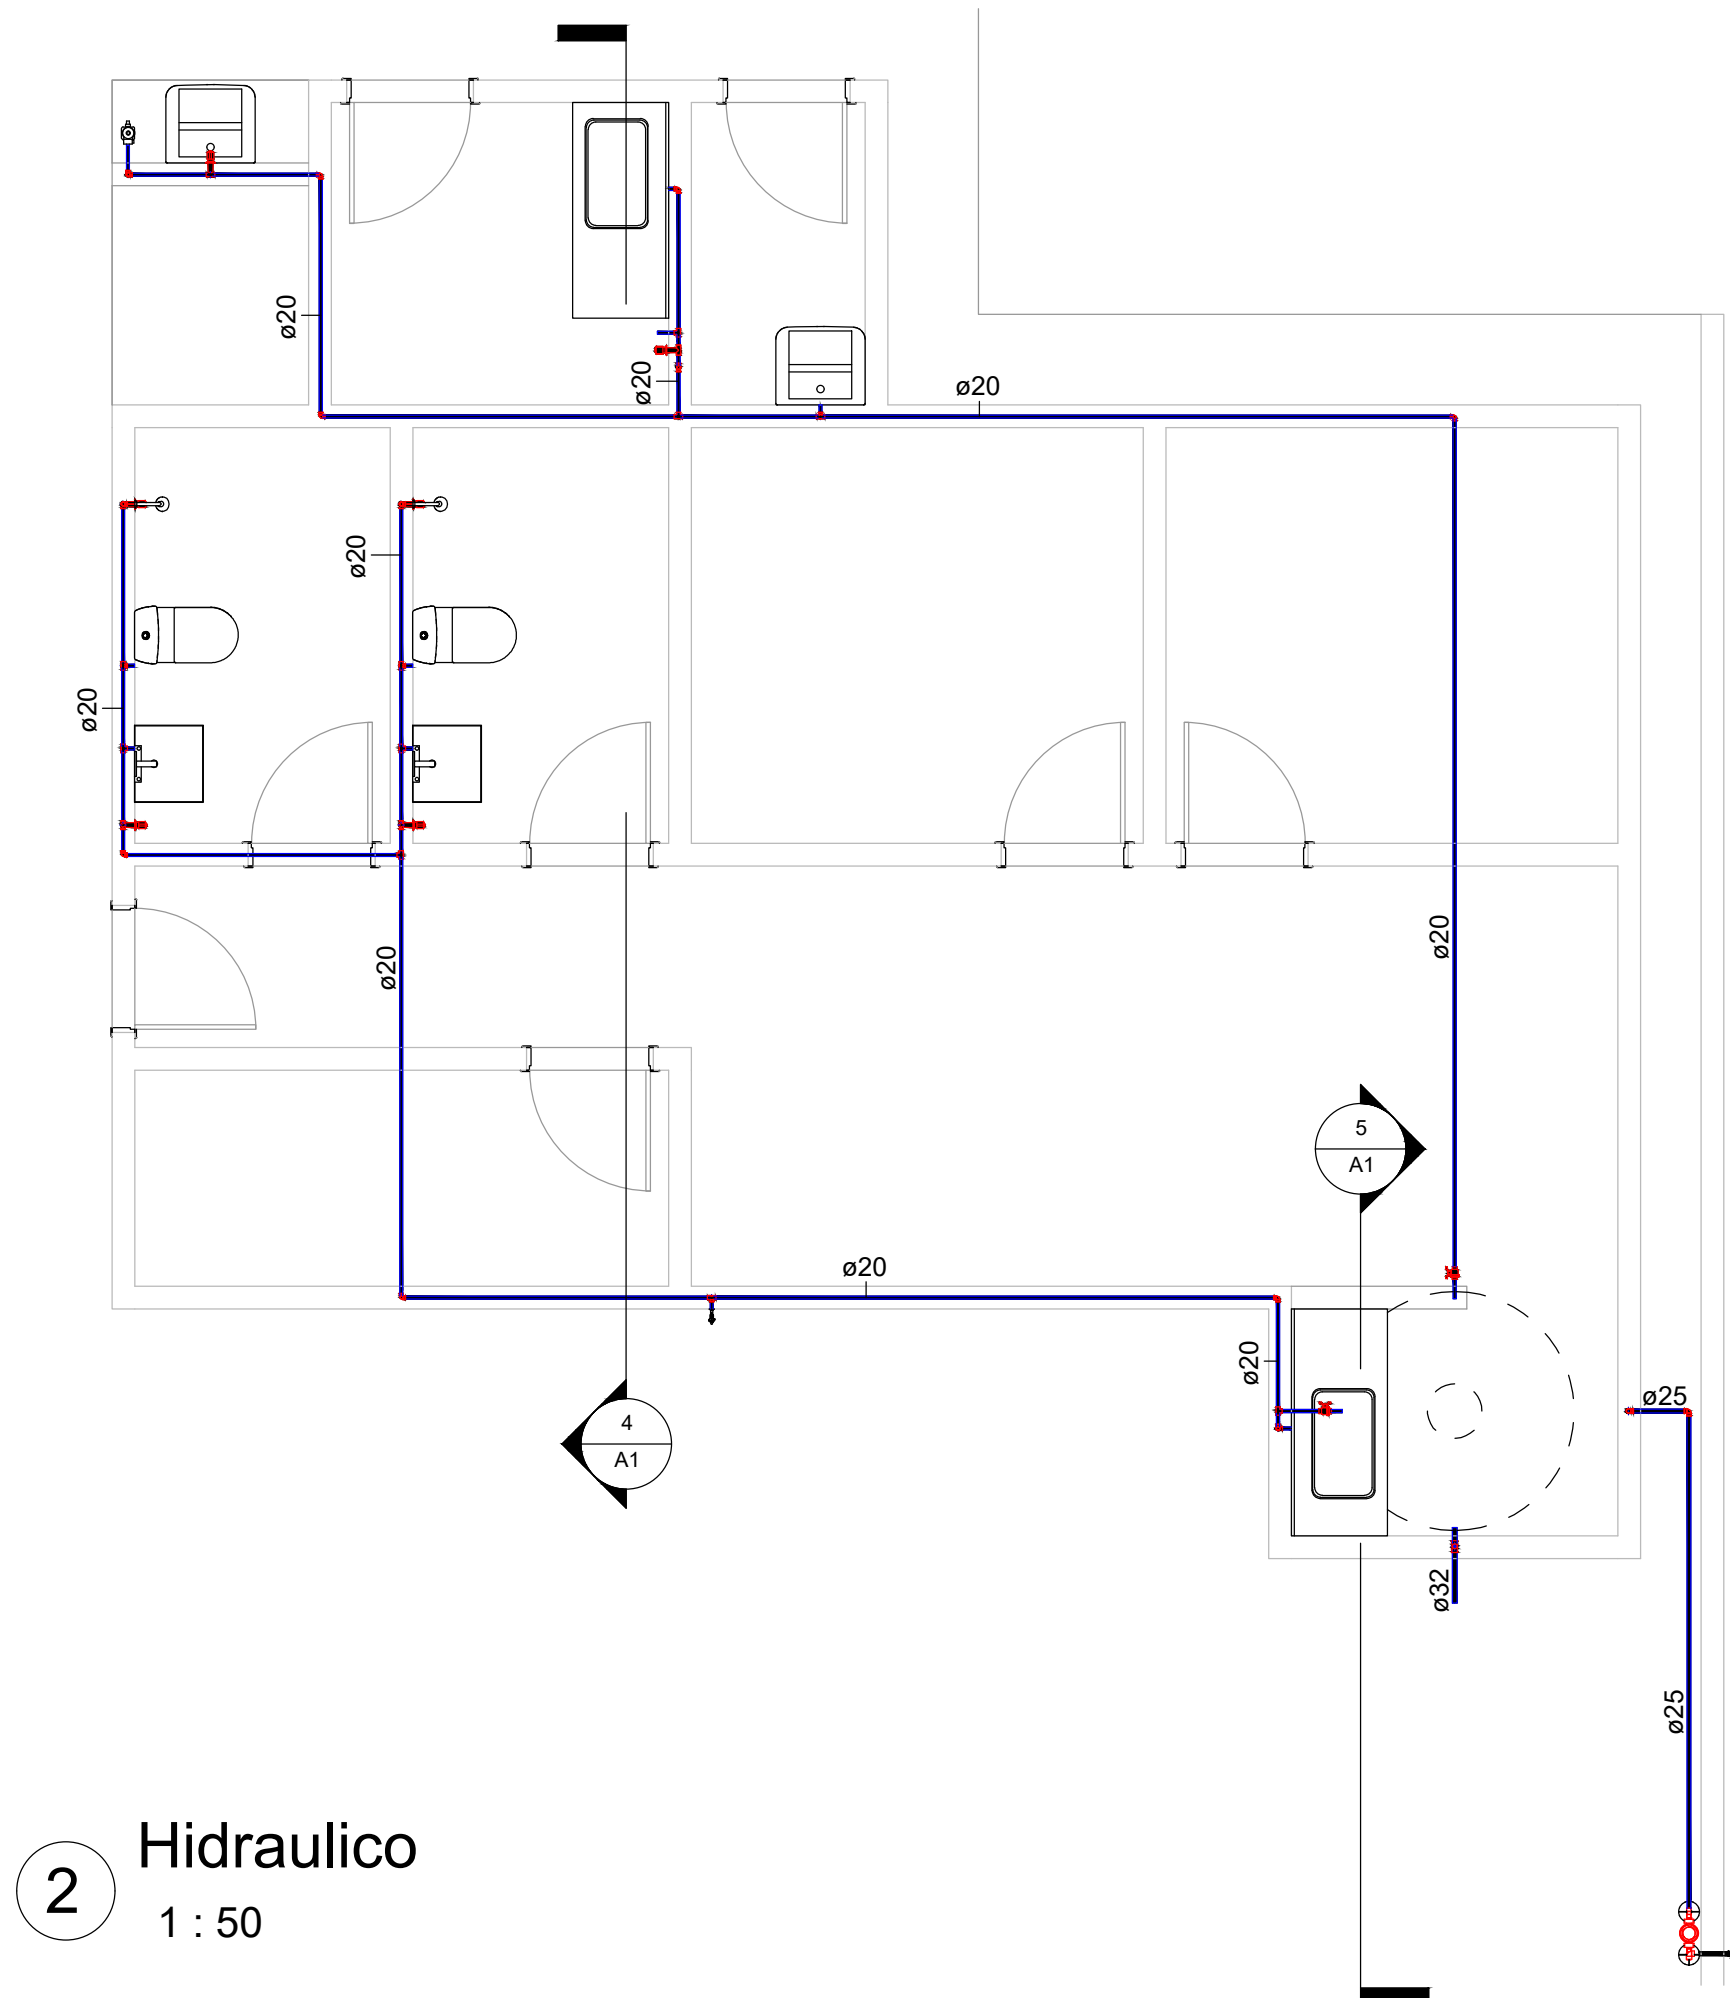


2 Hidraulico
1 : 50

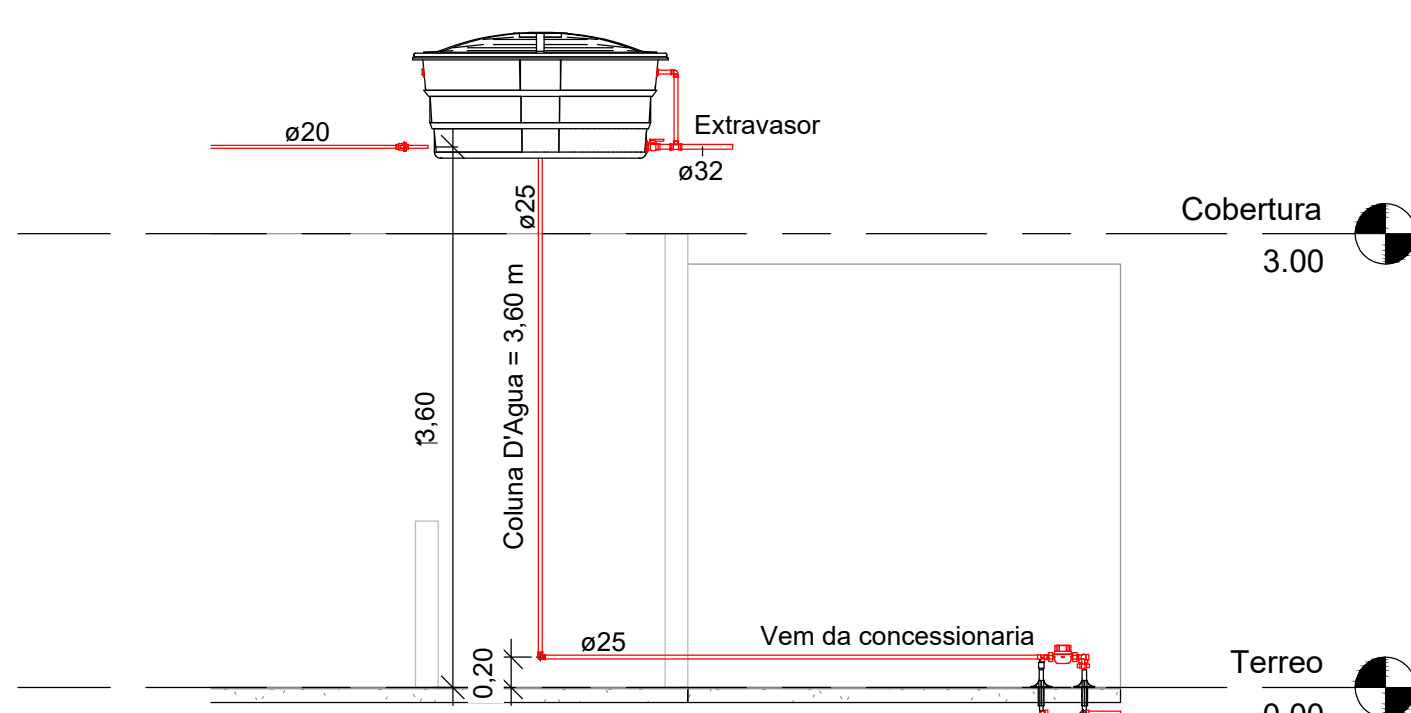

5 Corte 2 - Caixa
1 : 50

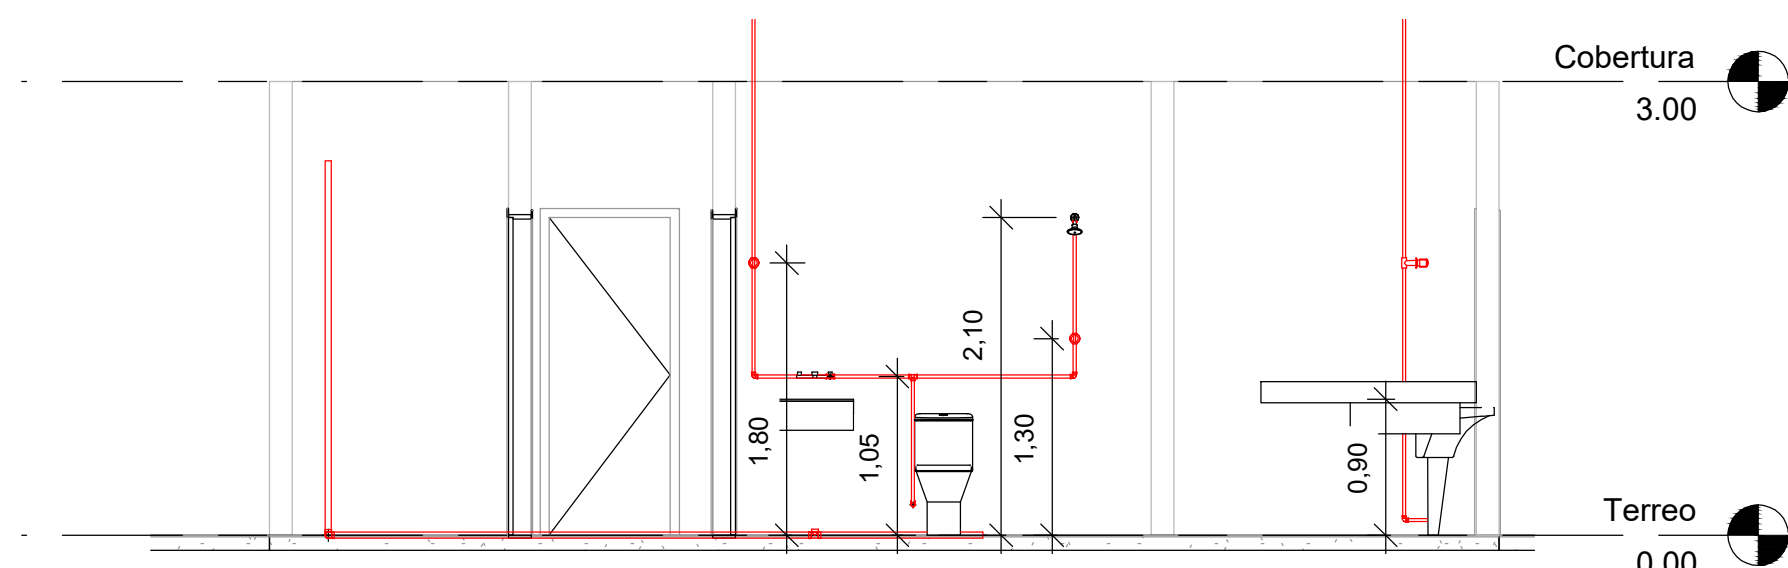

4 Corte 1 - Banheiro
1 : 50

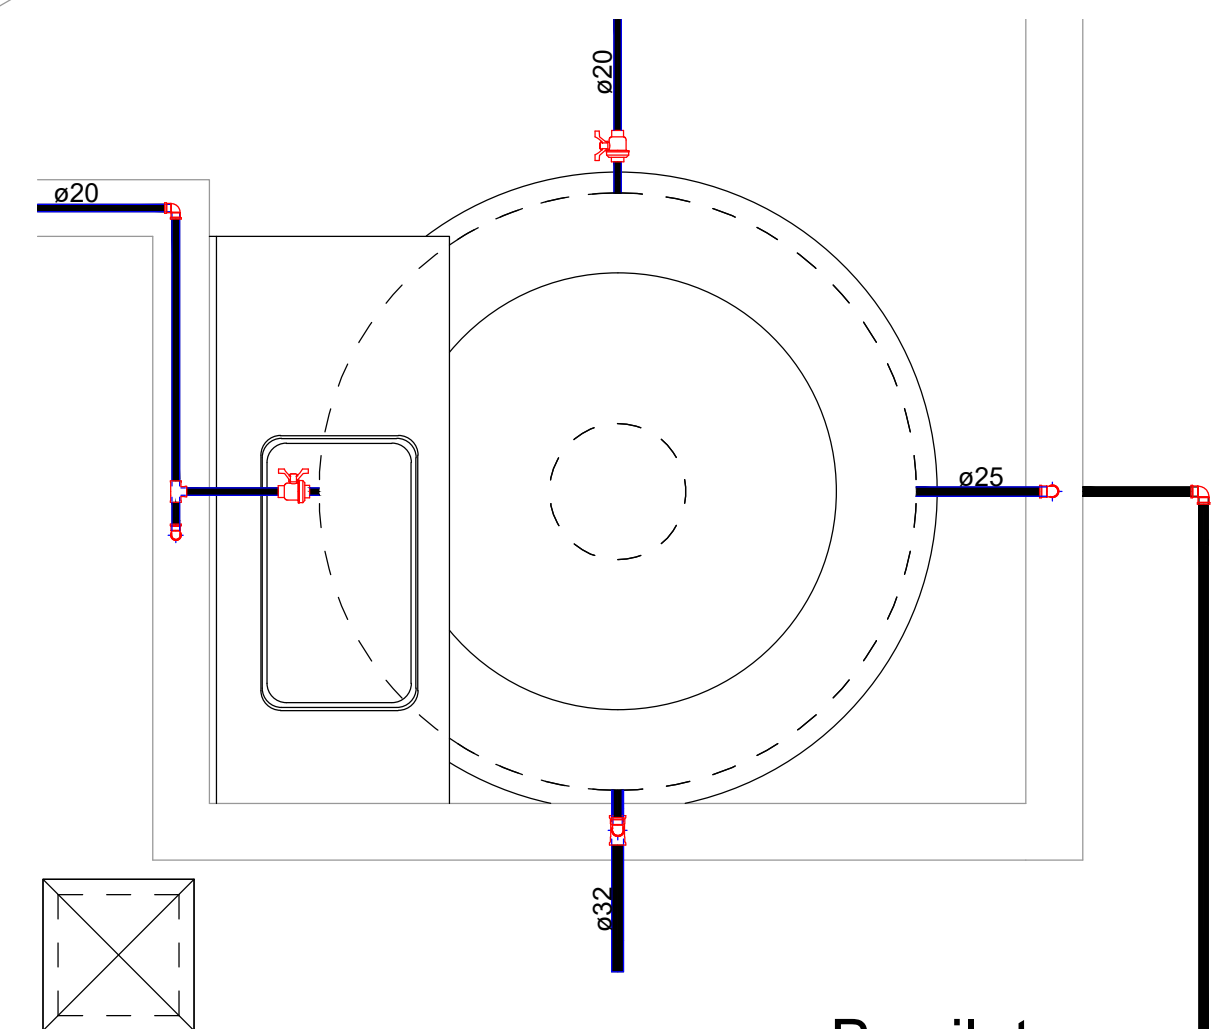

6 Barilete
1 : 20

CONEXÃO PARA ESGOTO		
QUANTIDADE	DESCRIÇÃO	DIAMETRO
2	JOELHO 45°, ESGOTO SÉRIE NORMAL	40
1	JOELHO 45°, ESGOTO SÉRIE NORMAL	50
2	JOELHO 45°, ESGOTO SÉRIE NORMAL	100
8	JOELHO 90°, ESGOTO SÉRIE NORMAL	50
17	JOELHO 90°, ESGOTO SÉRIE NORMAL	40
3	JOELHO 90°, ESGOTO SÉRIE NORMAL	100
1	JUNÇÃO SIMPLES, ESGOTO SÉRIE NORMAL	100 / 100
2	JUNÇÃO SIMPLES, ESGOTO SÉRIE NORMAL	100 / 50
11	LUVA SIMPLES, ESGOTO SÉRIE NORMAL	50
9	LUVA SIMPLES, ESGOTO SÉRIE NORMAL	100
2	TÊ, ESGOTO SÉRIE NORMAL	40 / 40
1	TÊ, ESGOTO SÉRIE NORMAL	50 / 50
1	TÊ, ESGOTO SÉRIE NORMAL	100 / 100

CONEXÃO PARA AGUA		
QUANTIDADE	DESCRIÇÃO	DIAMETRO
26	JOELHO 90° SOLDAVEL, PVC MARROM	20
5	JOELHO 90° SOLDAVEL, PVC MARROM	25
1	TÊ DE REDUÇÃO SOLDAVEL, PVC MARROM	32 / 25
11	TÊ DE SOLDAVEL, PVC MARROM	20

REGISTROS E VÁLVULAS		
QUANTIDADE	DESCRIÇÃO	DIAMETRO
2	REGISTRO DE CHUVEIRO 1/2"	20
4	REFISTRO DE GAVETA 1/2"	20
2	REFISTRO DE ESFERA 1/2"	20

CAIXAS E RALOS		
QUANTIDADE	DESCRIÇÃO	DIAMETRO
6	CAIXA SIFONADA COM GRELHA 150x150x50	
2	RALO QUADRADO COM GRELHA 100x53x40	

TUBOS RÍGIDOS		
QUANT. (m)	DESCRIÇÃO	DIAMETRO
62	TUBO SOLDAVEL	20
9	TUBO SOLDAVEL	25
1	TUBO SOLDAVEL	32
34	TUBO SÉRIE NORMAL	40
21	TUBO SÉRIE NORMAL	50
18	TUBO SÉRIE NORMAL	100

Aprovações e Registros.

De Paula Engenheira | CNPJ: 19.442.968/0001-04
Rua Jose Virgílio, 423 Lj 01
Bairro Centro - Lima Duarte/MG
TeleFone: (32)98490-4353
E-mail: pri_eng@hotmail.com

Responsável Técnico: Engº Civil Priscila C. de Paula Neto
CREA-MG 142702/D

MUNICÍPIO DE BOM JARDIM DE MINAS

Prefeita Municipal: José Francisco Matos e Silva

CNPJ: 18.684.217/0001-23

Fone: (32)3292-1601

CONTRATO CONVÊNIO: recurso proprio

Título: CONSTRUÇÃO DA SEDE DO SERVIÇO DE ATENDIMENTO MOVEL - SAMU

Endereço da obra: RUA JOSÉ DE PAULA NOGUEIRA, N°115, BAIRRO HOSPITAL - BOM JARDIM DE MINAS/MG

Área: 182,25m²

Folha: 01/01

ART MG20243522583

Conteúdo: PROJETO HIDRAULICO E HIDROSSANITARIO SAMU

Escala: Indicada

Data base Seinfra: Julho/2024

Revisão N°: 01

Data: 26/11/2024