



Fundação

1 : 75

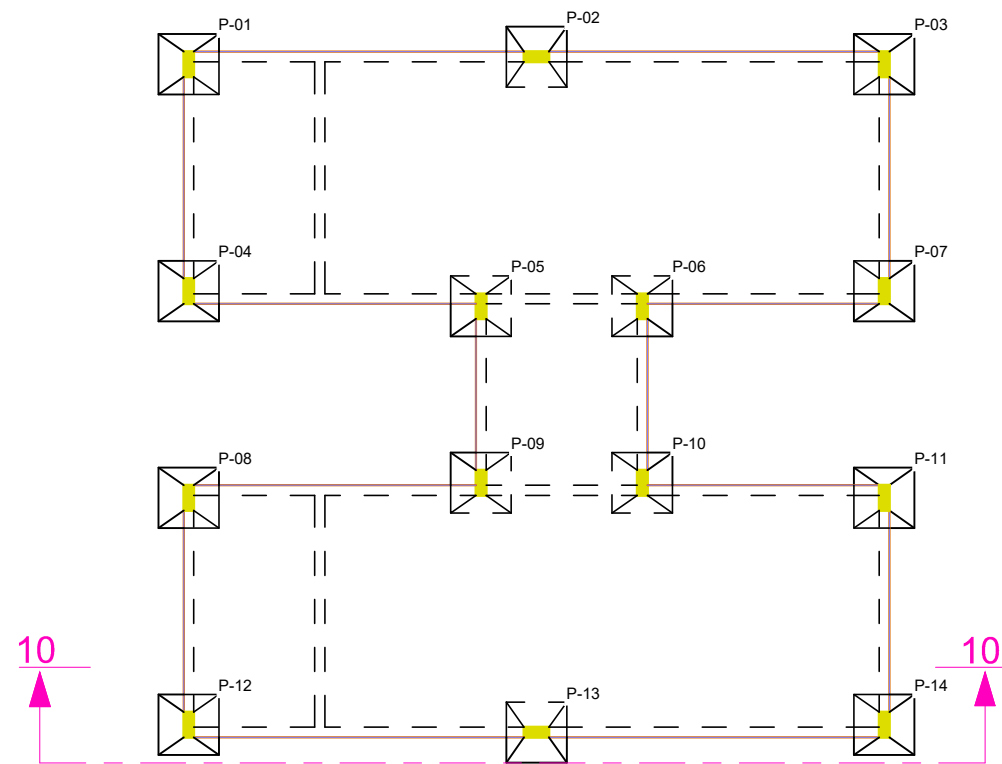

Baldrame

1 : 75

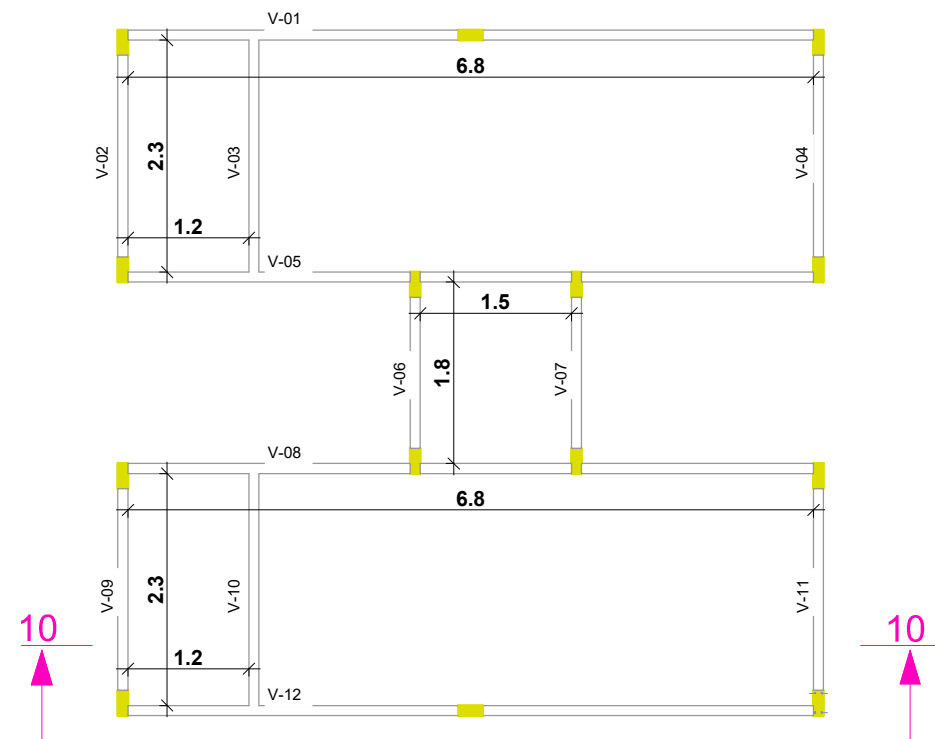

Viga Superior


1 : 75

Pilar (P-01 á P-14)

1 : 20


Viga (V-01 á V-10)

1 : 20

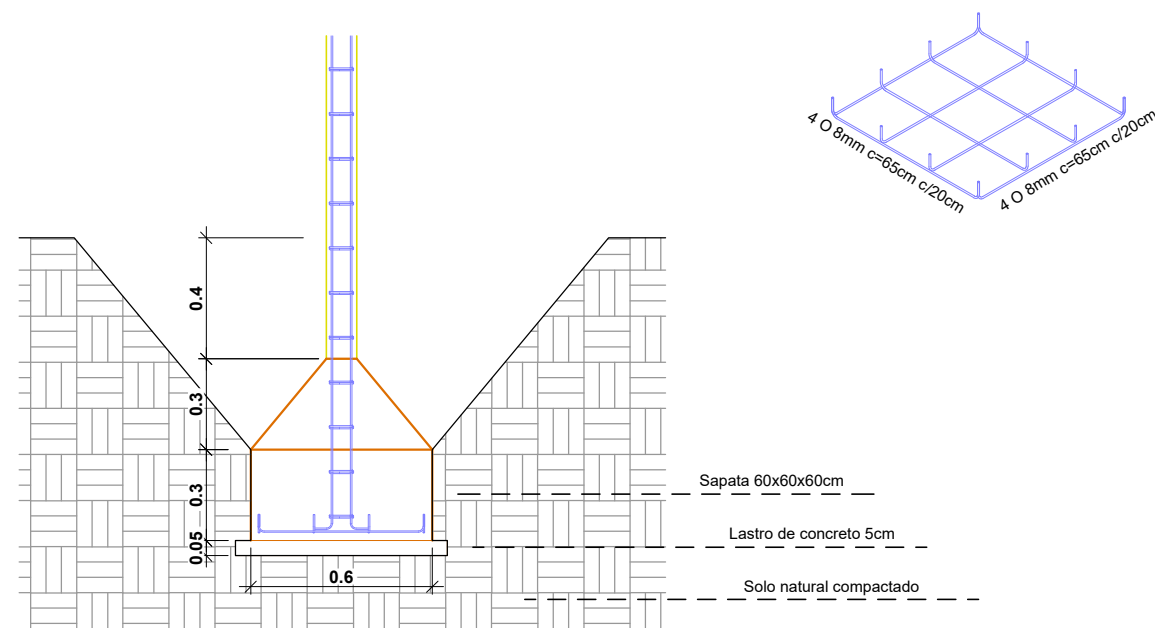


Sapata (Sp-01 á Sp-14)

1 : 25

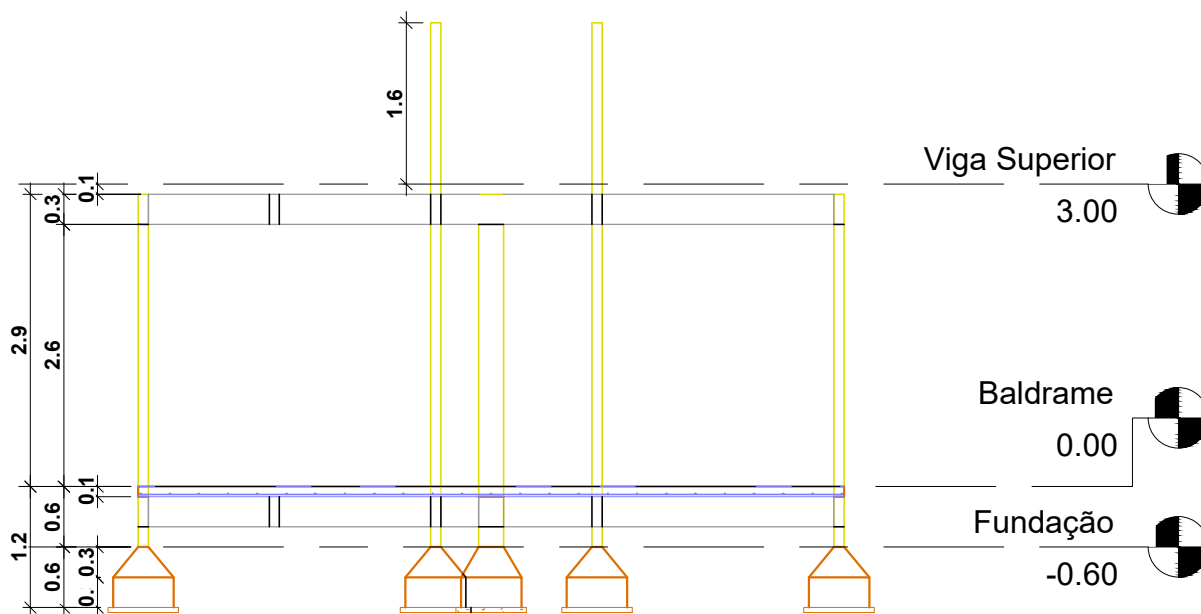

Corte 1

1 : 75

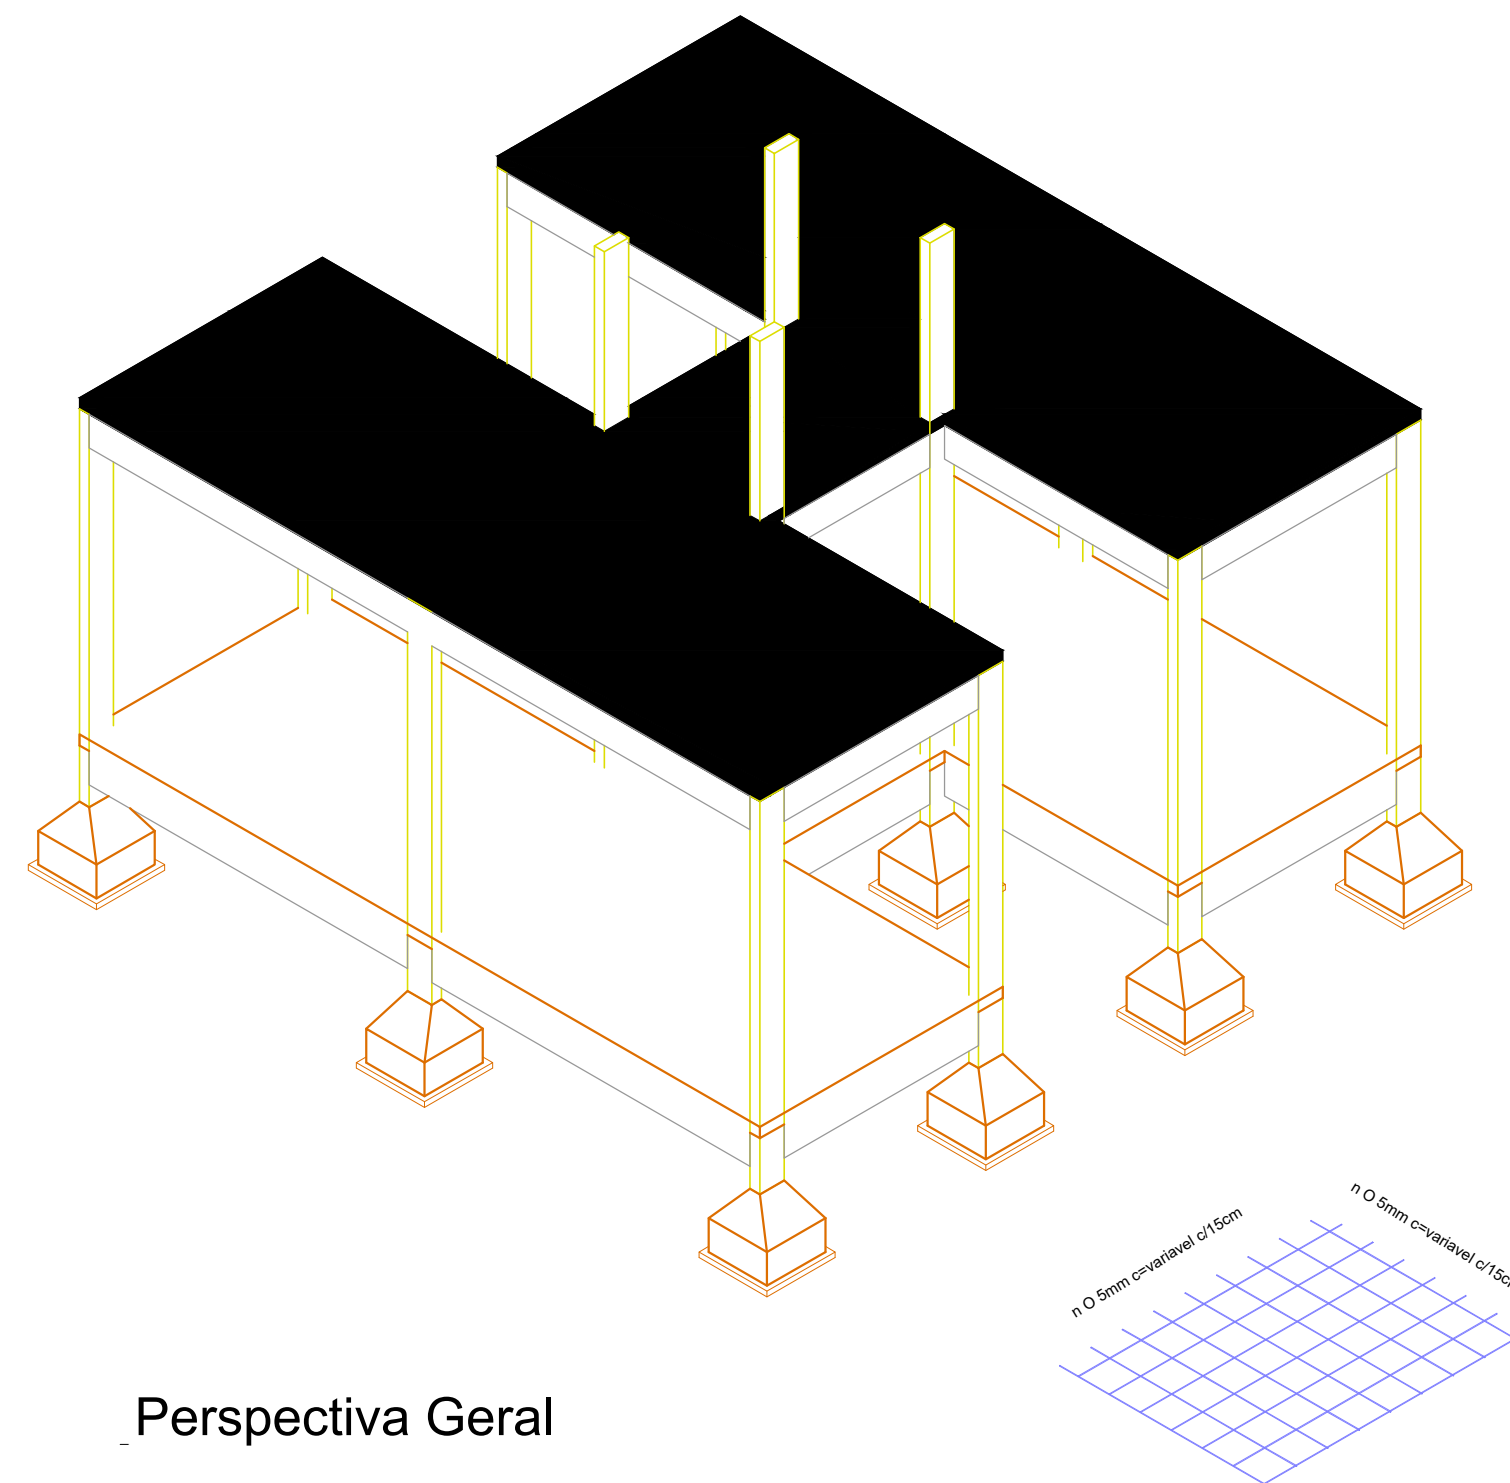

Perspectiva Geral

Malha de Aço (Laje)

Aprovações e Registros.		
<b>De Paula</b> Responsável Técnico:		
ENGENHARIA   CNPJ: 19.442.968/0001-04		
Rua Jose Virgílio, 423 Lj 01 Bairro Centro - Lima Duarte/MG Telefone: (32)98490-4353 E-mail: pri_eng@hotmail.com		
Engº Civil Priscila C. de Paula Neto - CREA-MG 142702/D		
MUNICÍPIO DE BOM JARDIM DE MINAS		
Prefeita Municipal:	CNPJ:	Fone :
José Francisco Matos e Silva	18.684.217/0001-23	(32)3292-1601
CONTRATO CONVENIO:		
recurso proprio		
Título :		Área banheiros:
REVITALIZAÇÃO, REFORMA E CONSTRUÇÃO DE BANHEIROS PÚBLICOS NA PRAÇA ANTÔNIO JACINTO FARIA - ETAPA 02		38,00m²
Endereço da obra :		Folha :
PRAÇA ANTONIO JACINTO FARIA - CENTRO/ BOM JARDIM DE MINAS		01/01
ART MG20253704255		
Conteúdo:	Escala :	Revisão N°
PROJETO ESTRUTURAL	Indicada	01
Sapatas, vigas baldrames, pilares, vigas de travamento e laje.	Data base Seinfra:	Data :
	Outubro/2024	11/02/2025