



1 Vista 1
1: 50

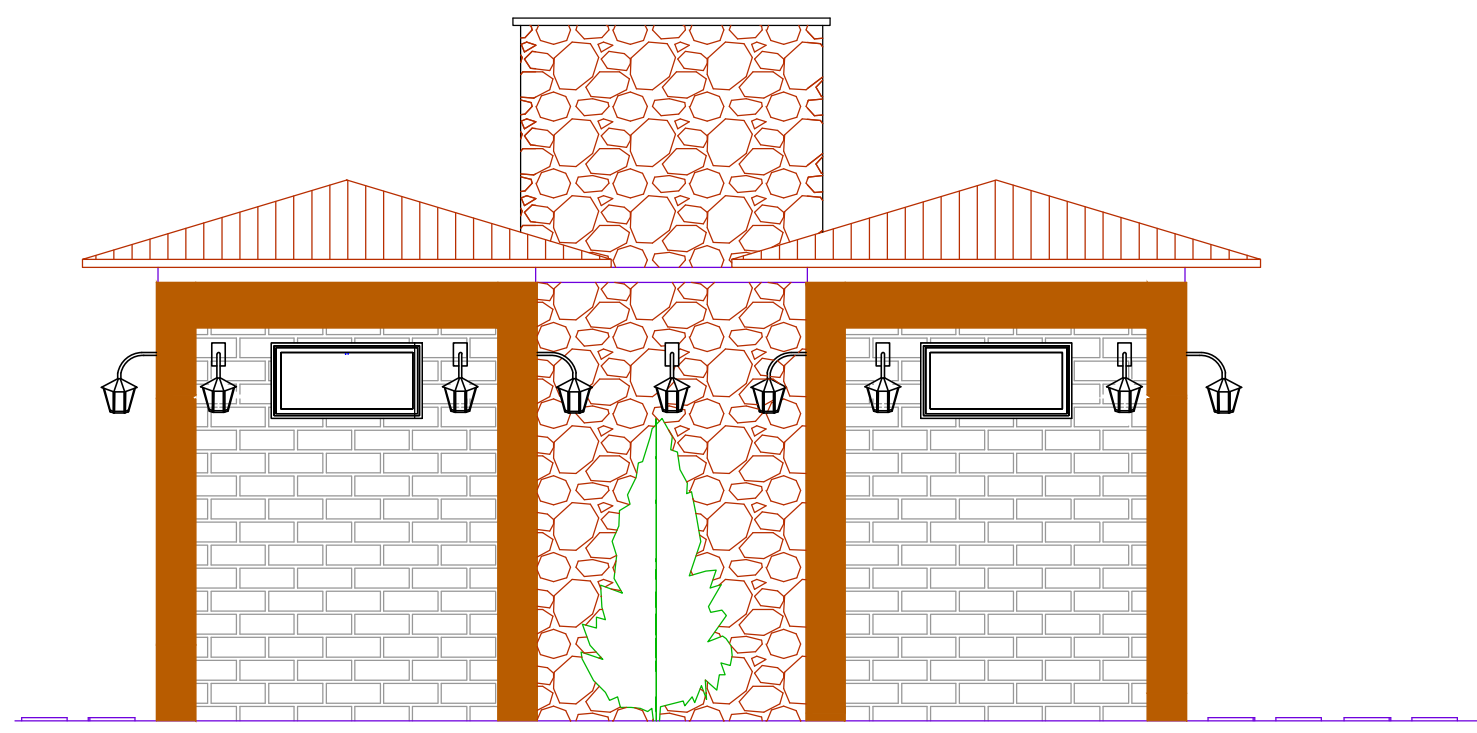

2 Vista 2
1: 50

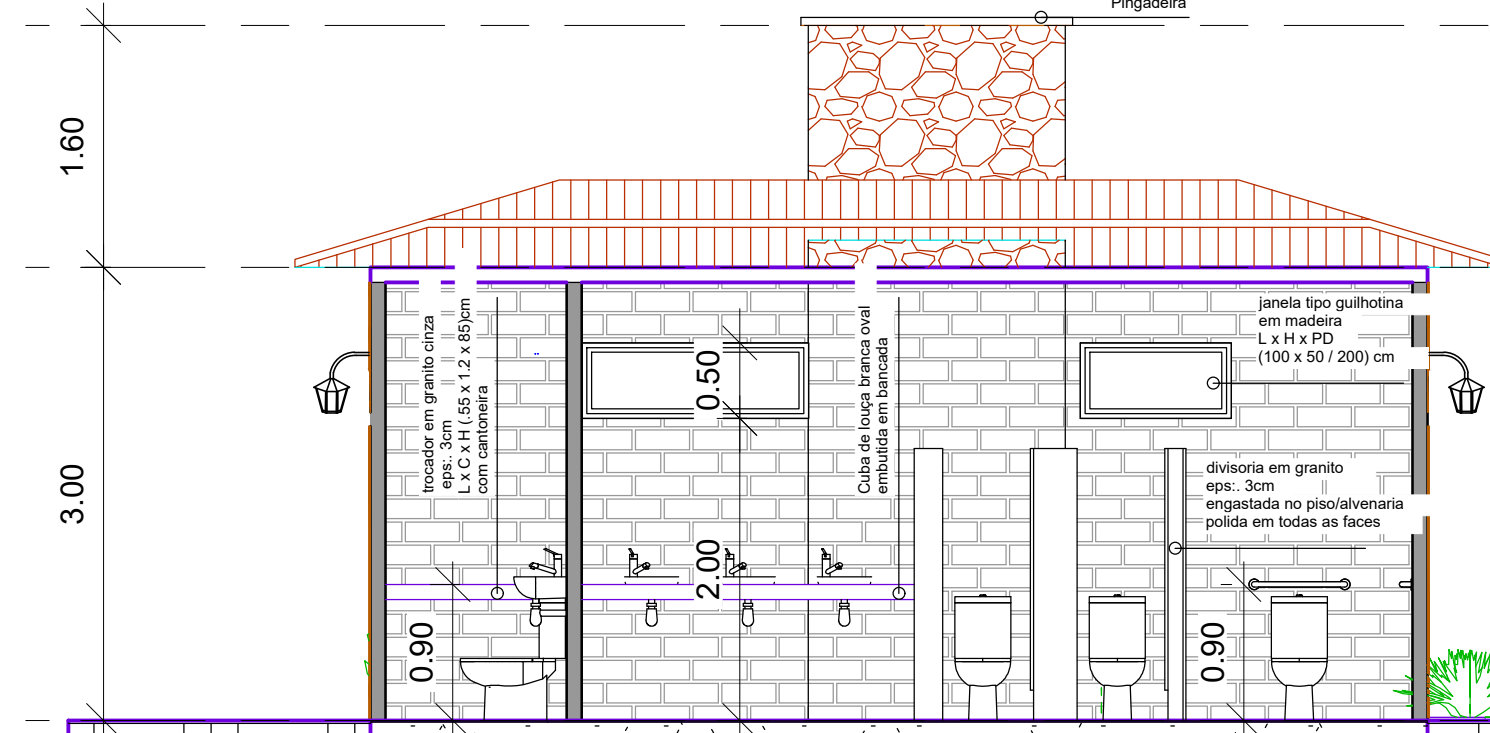


3 Corte 1
1: 50


Barilete
4.60

Cobertura
3.00


Piso
0.00

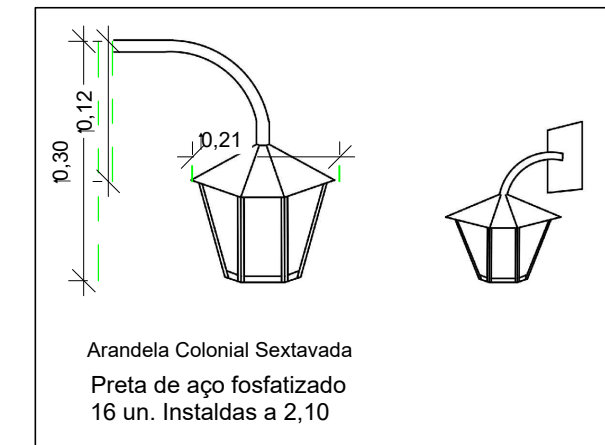


9 Det. luminária arandela
sem escala

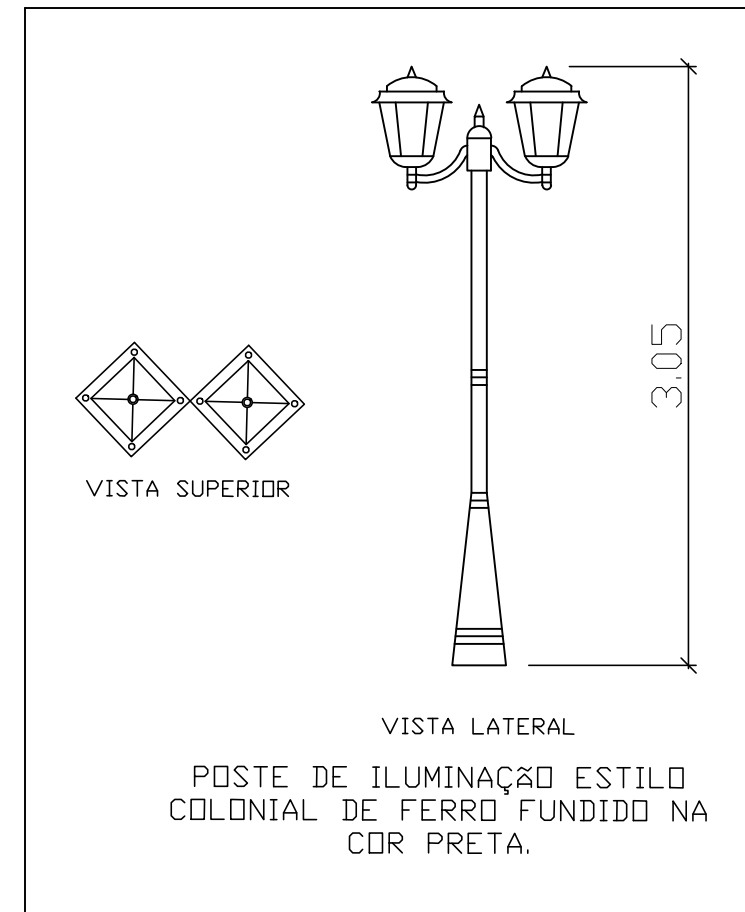


10 Det. poste
sem escala

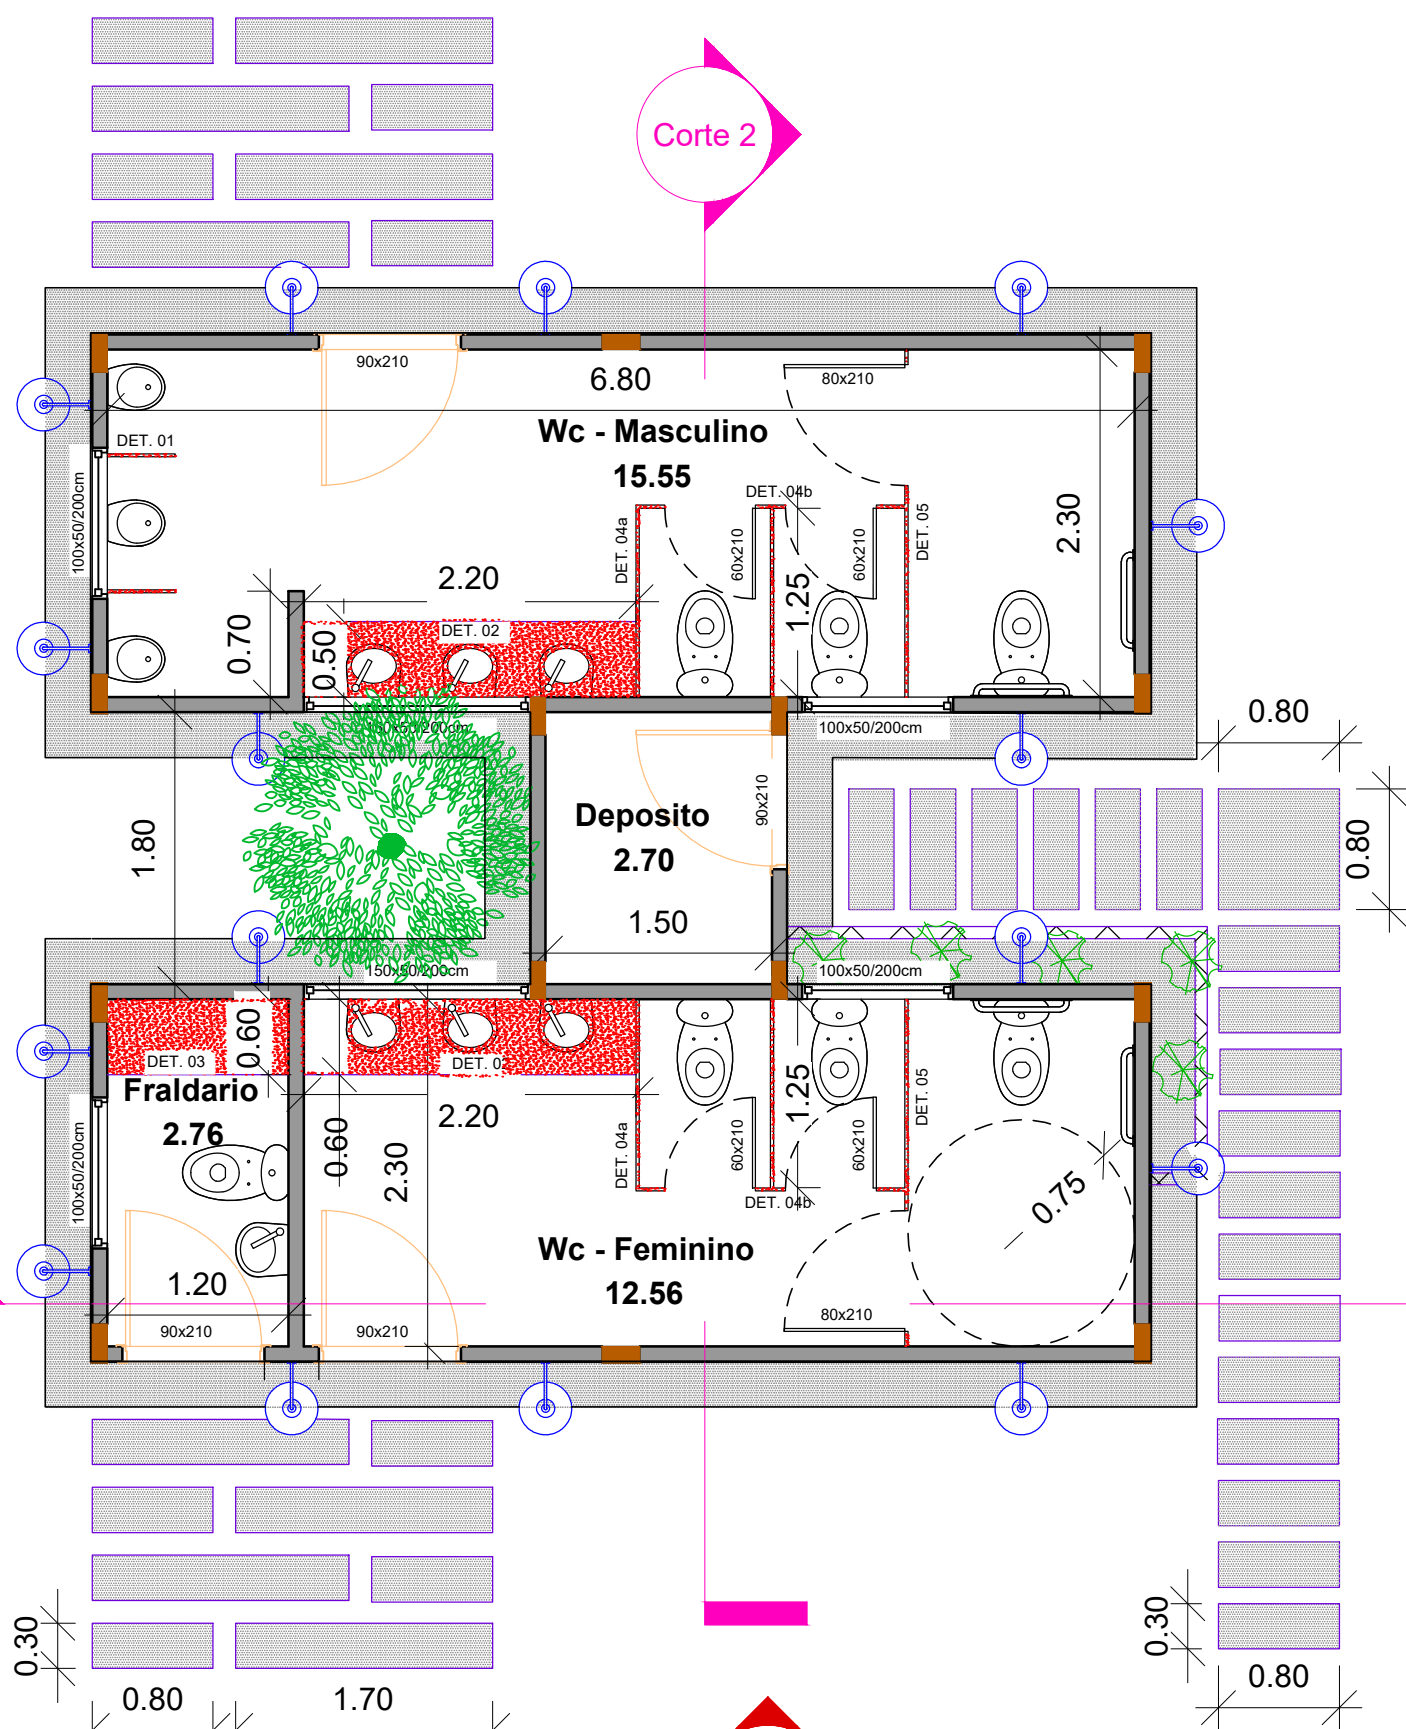

5 Planta baixa
1: 50

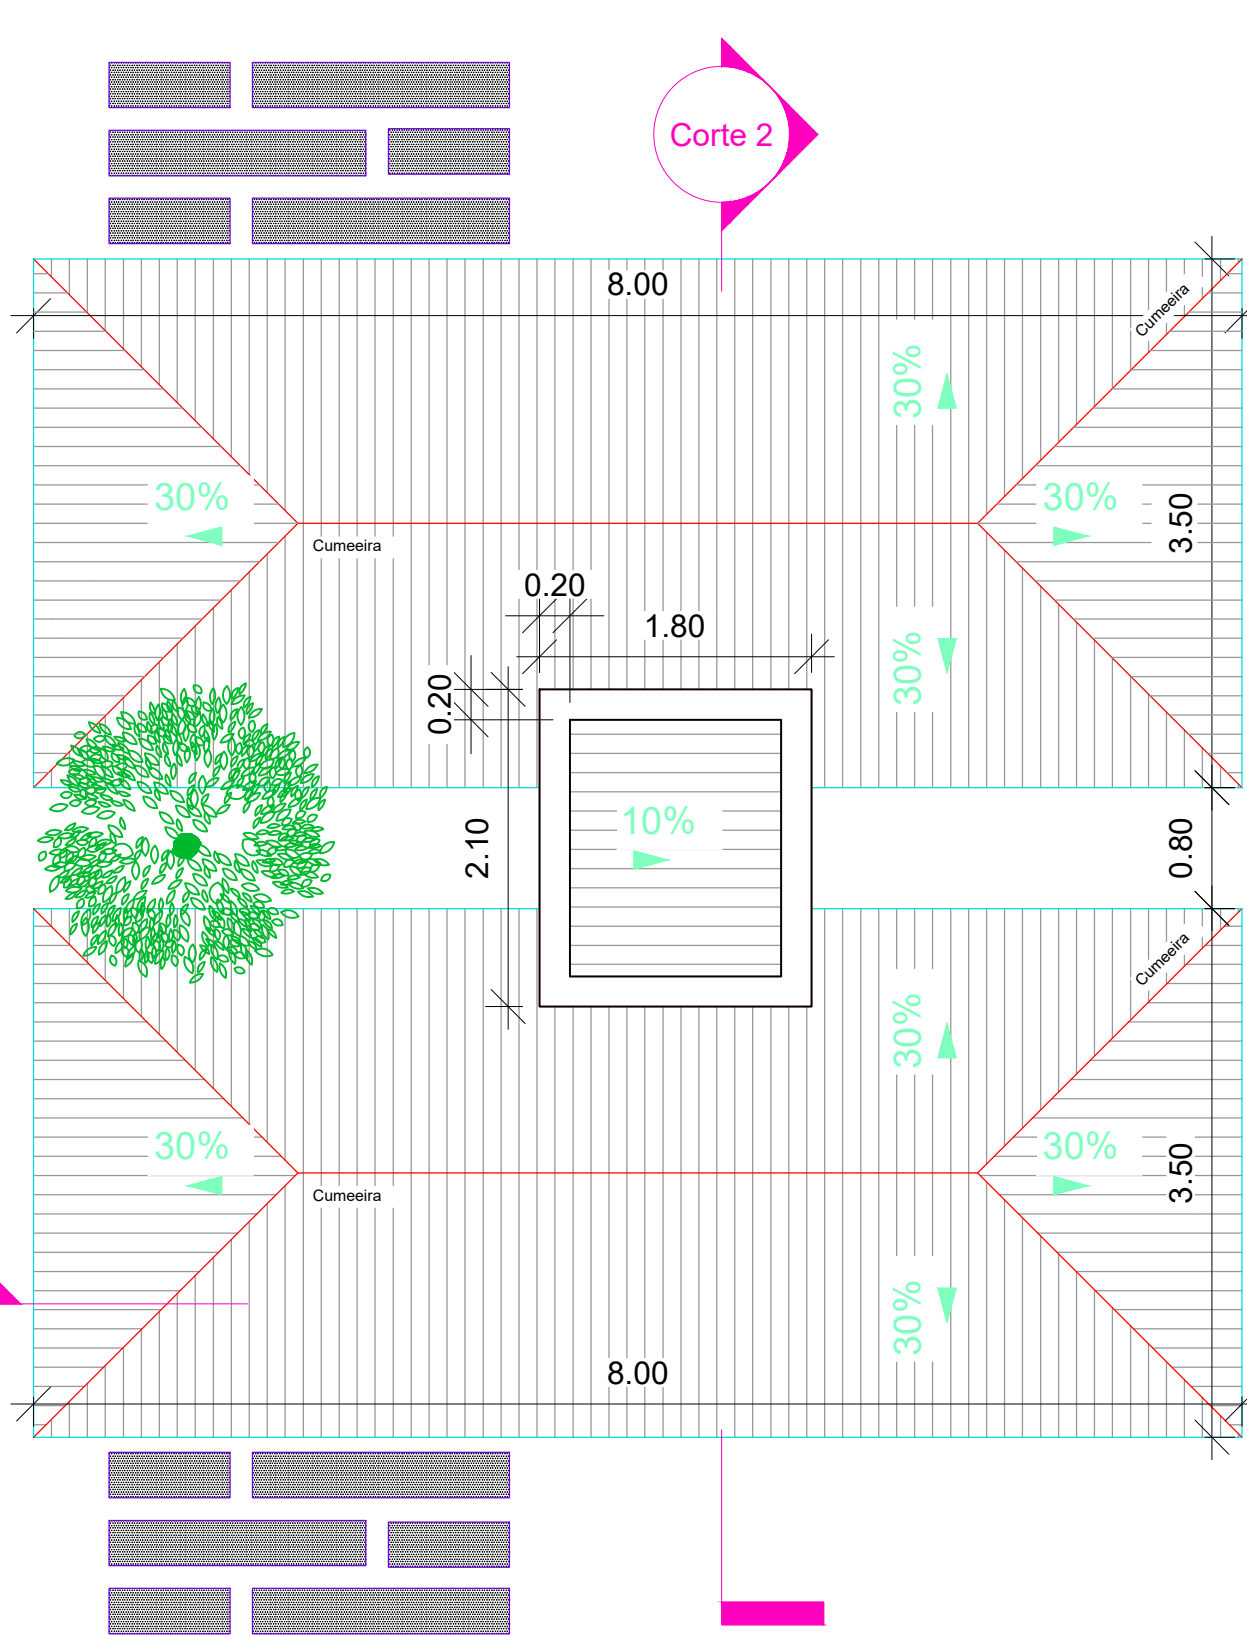

6 Cobertura
1: 50

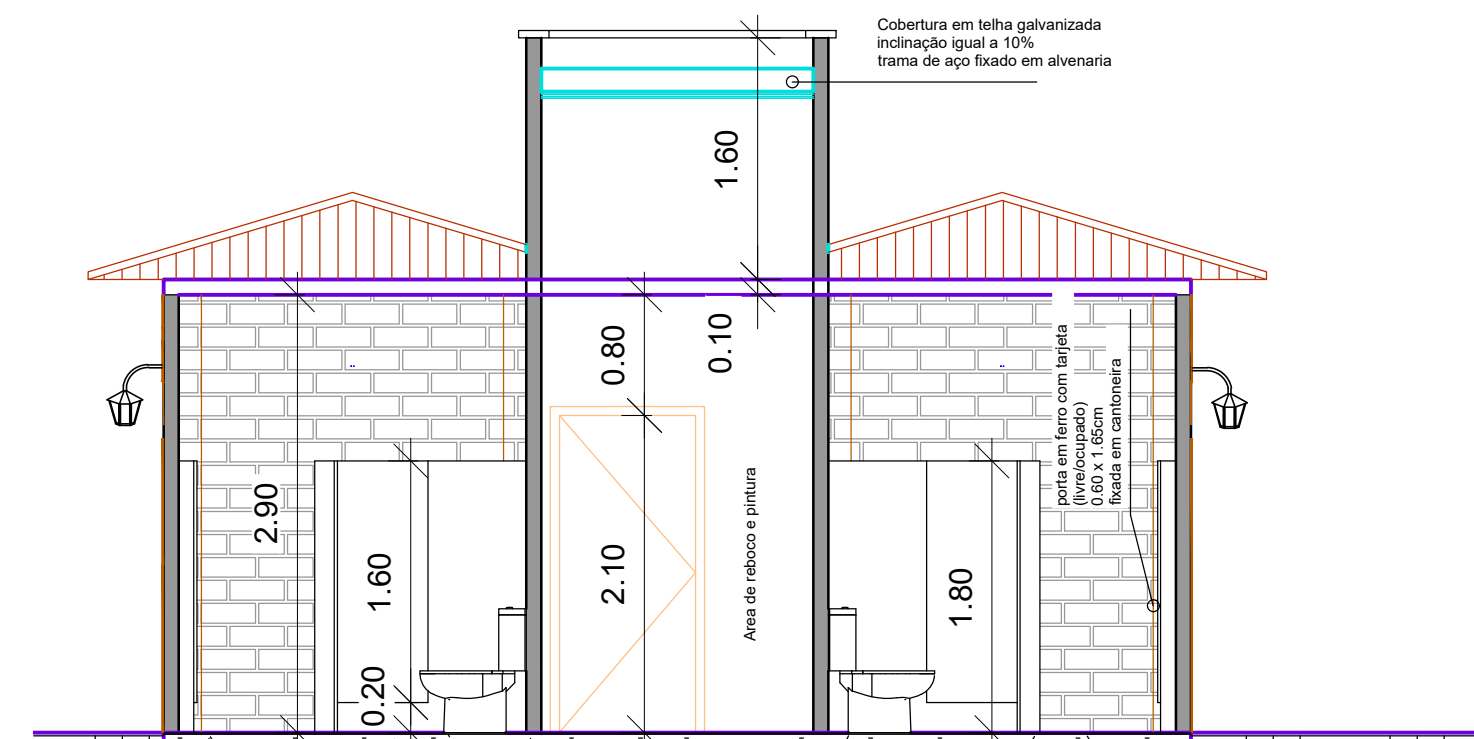


4 Corte 2
1: 50




8 Perspectiva
sem escala

Quadro de Áreas		
Nome	Área	Perímetro
Deposito	3 m²	6.60
Fraldario	3 m²	7.00
Wc - Feminino	13 m²	24.56
Wc - Masculino	16 m²	18.20
Total geral: 4	34 m²	

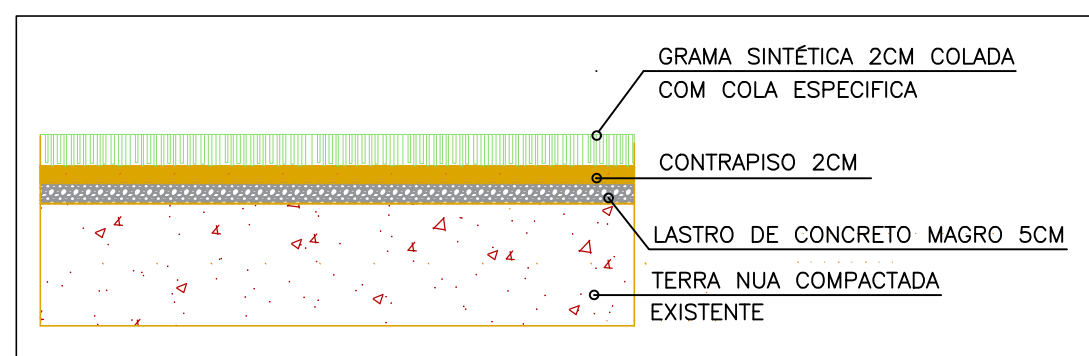

11 Det. grama sintética
sem escala

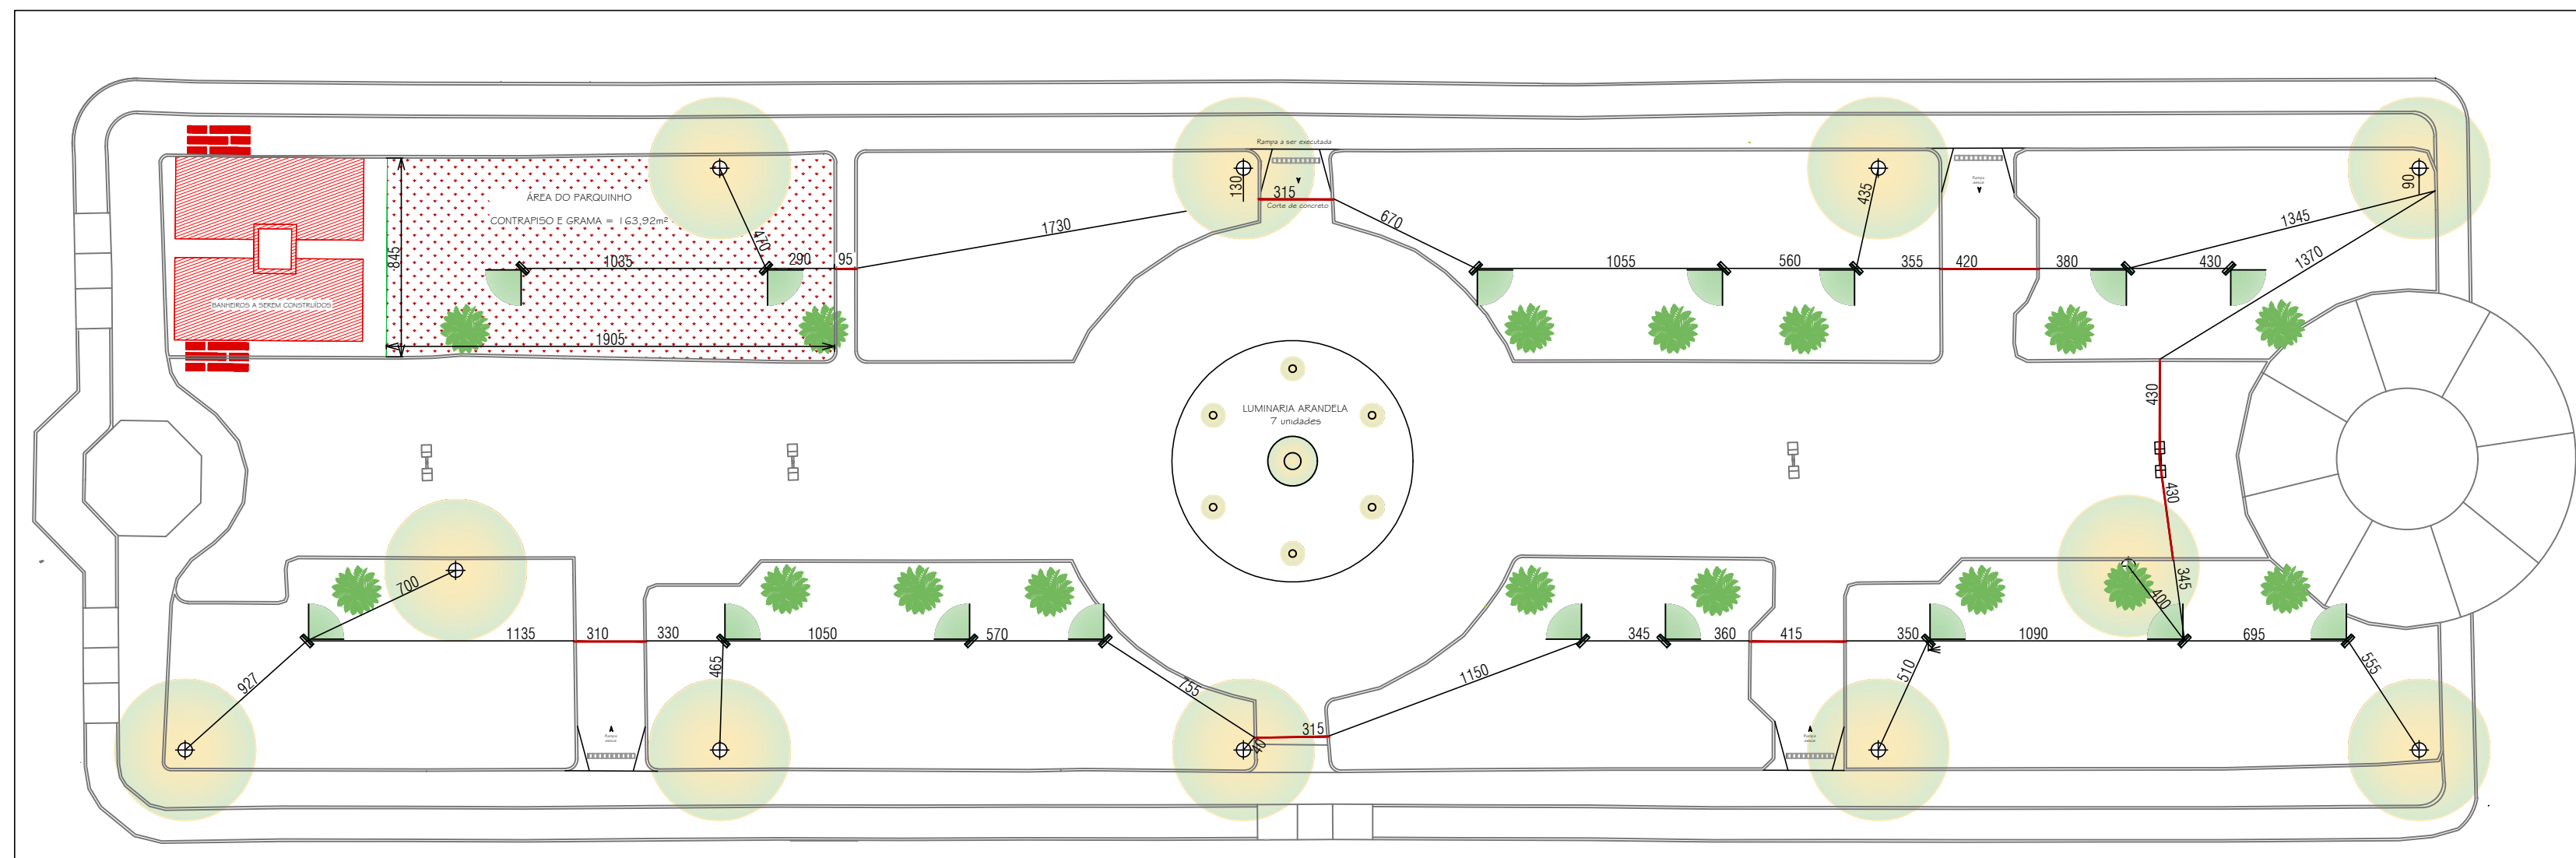

7 Situação/locação
1: 150

Aprovações e Registros.

De Paula Responsável Técnico:
ENGENHARIA | CNPJ: 19.442.968/0001-04
Rua. Jose Virgilio, 423 L.J. 01
Bairro Centro - Lino. Duarte/MG
Telefone: (32)98490-4353
E-mail: pri_eng@hotmail.com

Engº Civil Priscila C. de Paula Neto -
CREA-MG 142702/D

MUNICÍPIO DE BOM JARDIM DE MINAS

Prefeita Municipal: CNPJ: 18.684.217/0001-23 Fone: (32)3292-1601

CONTRATO CONVÊNIO: recurso proprio

Titulo: REVITALIZAÇÃO, REFORMA E CONSTRUÇÃO DE BANHEIROS PÚBLICOS NA PRAÇA ANTÔNIO JACINTO FARIA - ETAPA 02

Endereço da obra: PRAÇA ANTONIO JACINTO FARIA - CENTRO/ BOM JARDIM DE MINAS

Área total praça: 3.440,57m²

Folha: 01/02

Conteúdo: PROJETO ARQUITETÔNICO

Escala: Indicada

Revisão Nº: 01

Planta Baixa, Cortes, Fachada, cobertura, perspectiva, detalhamento e situação/locação.

Data base Semifra: Outubro/2024

Data: 11/02/2025