

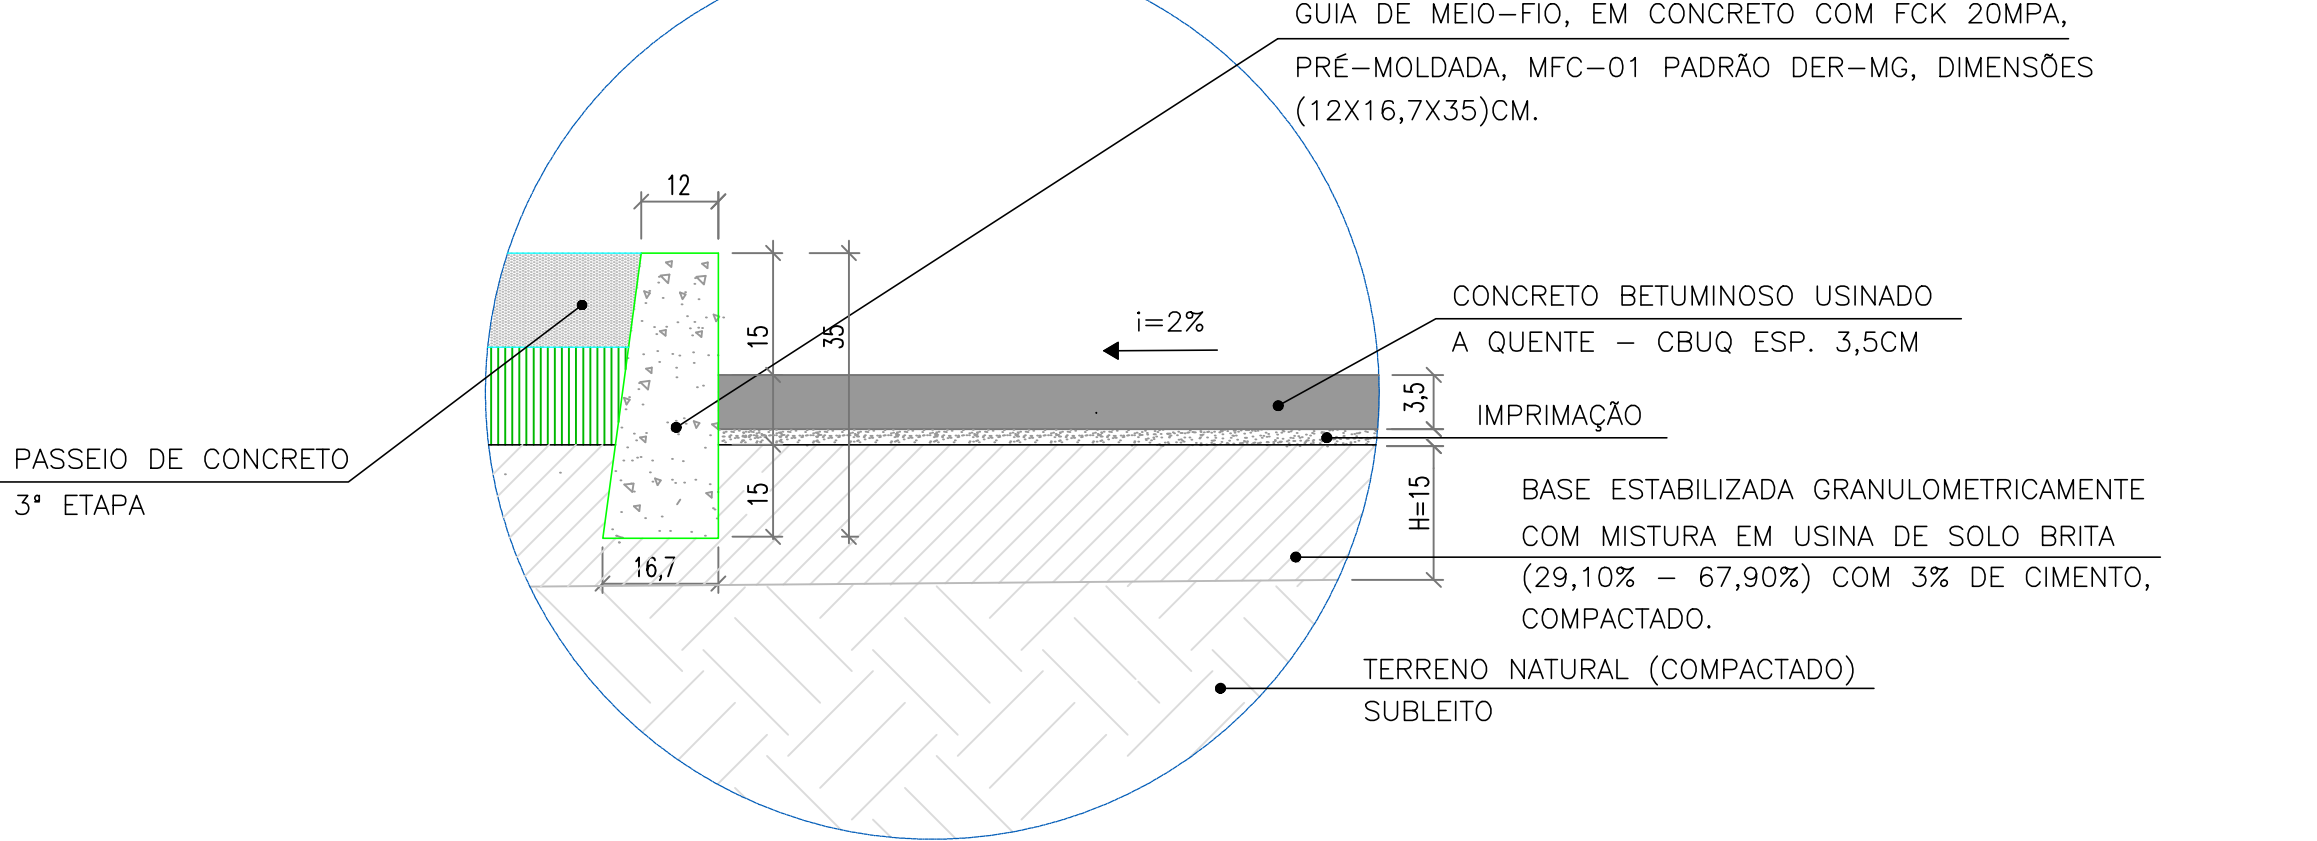


SEÇÃO TRANSVERSAL BÁSICA DAS VIAS


SEM ESCALA

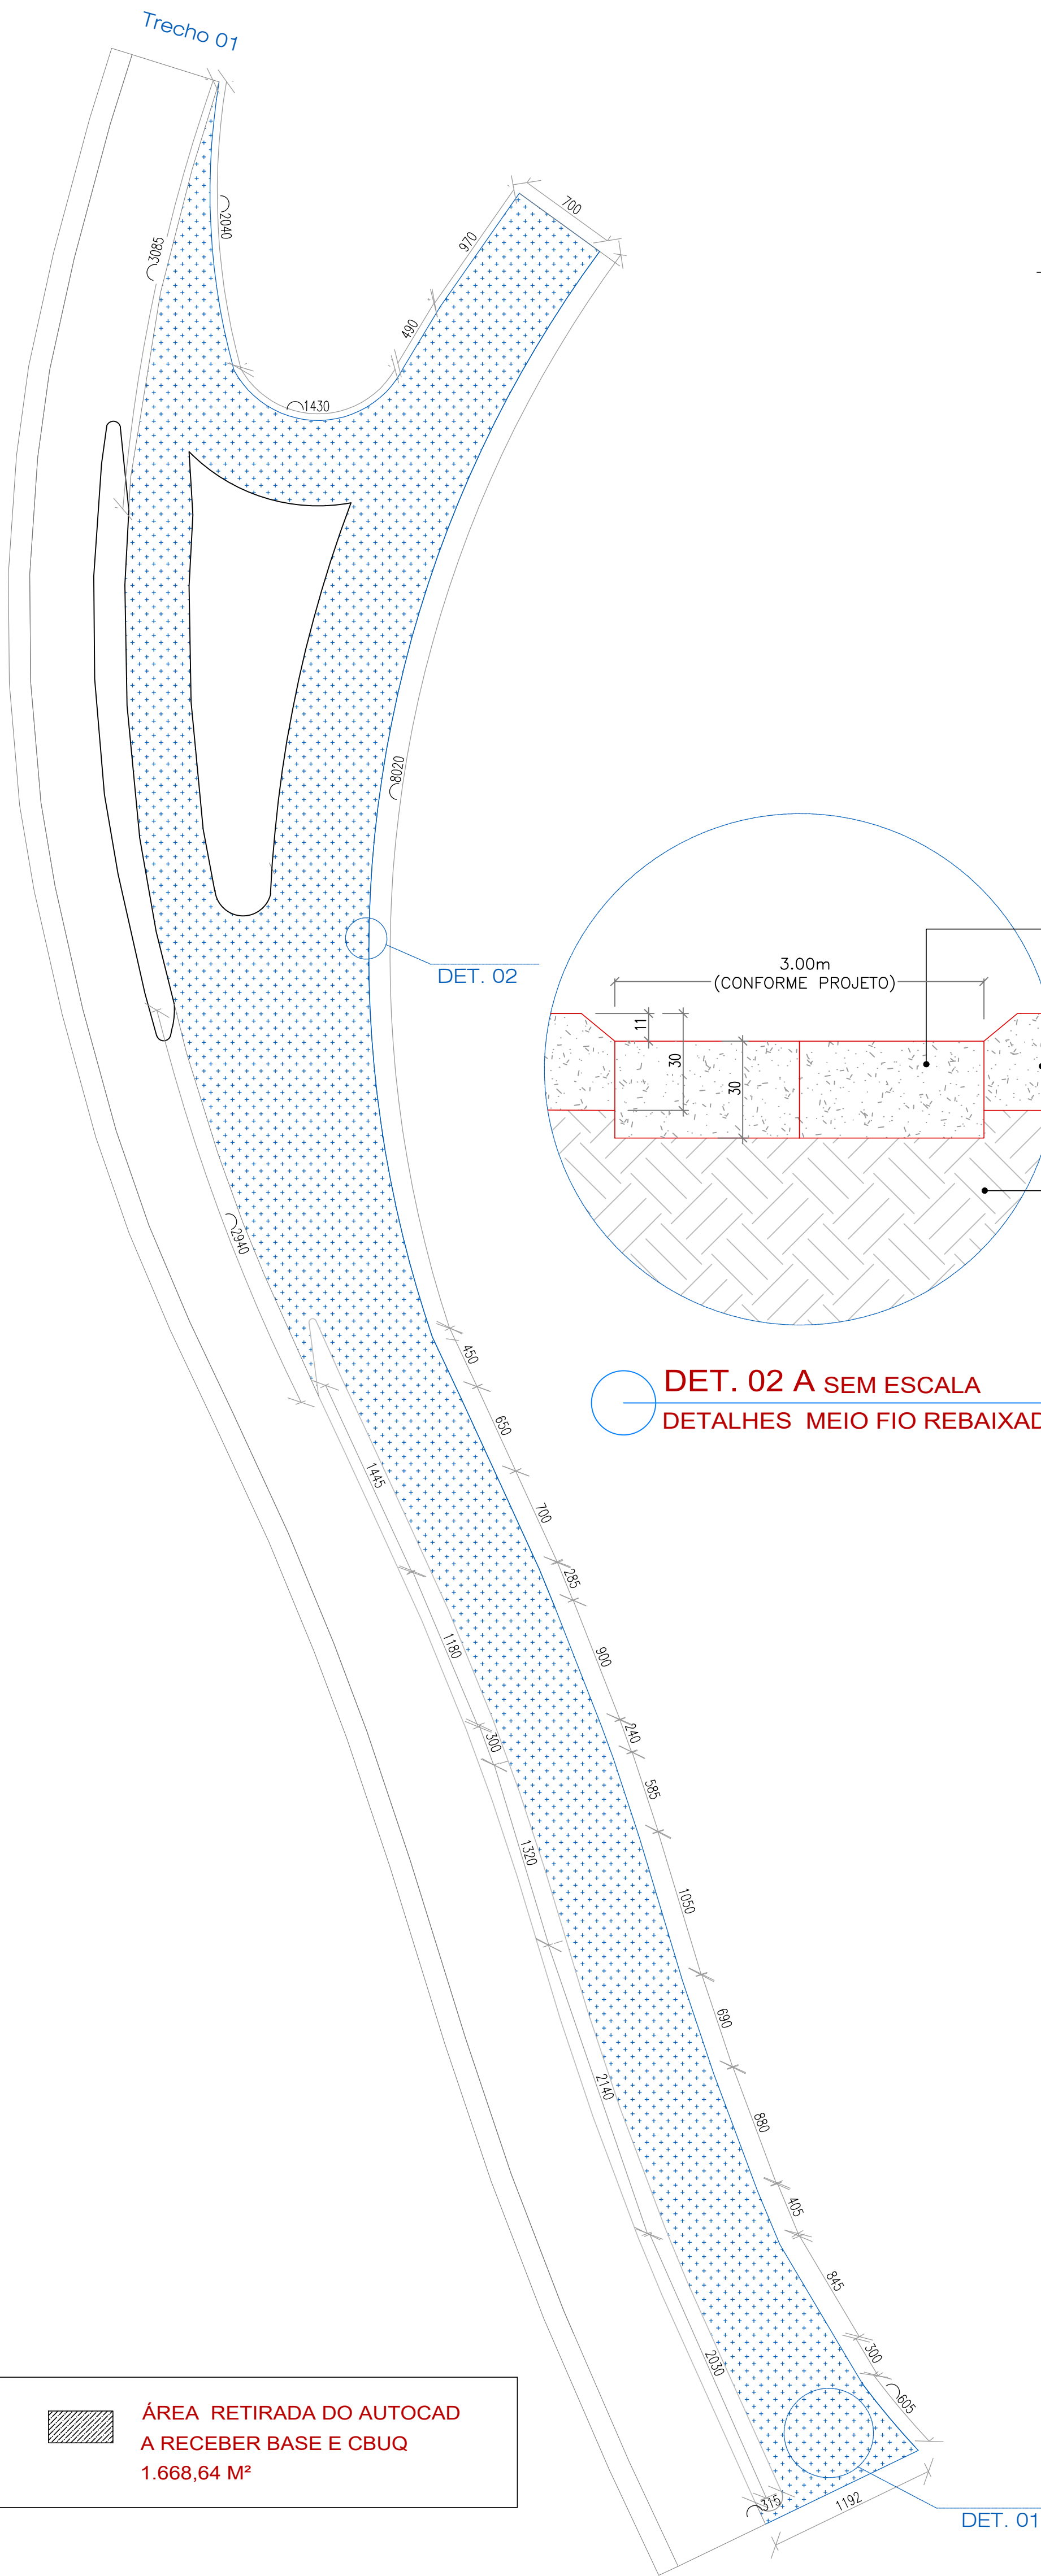

DET. 02 SEM ESCALA
DETALHES MEIO FIO

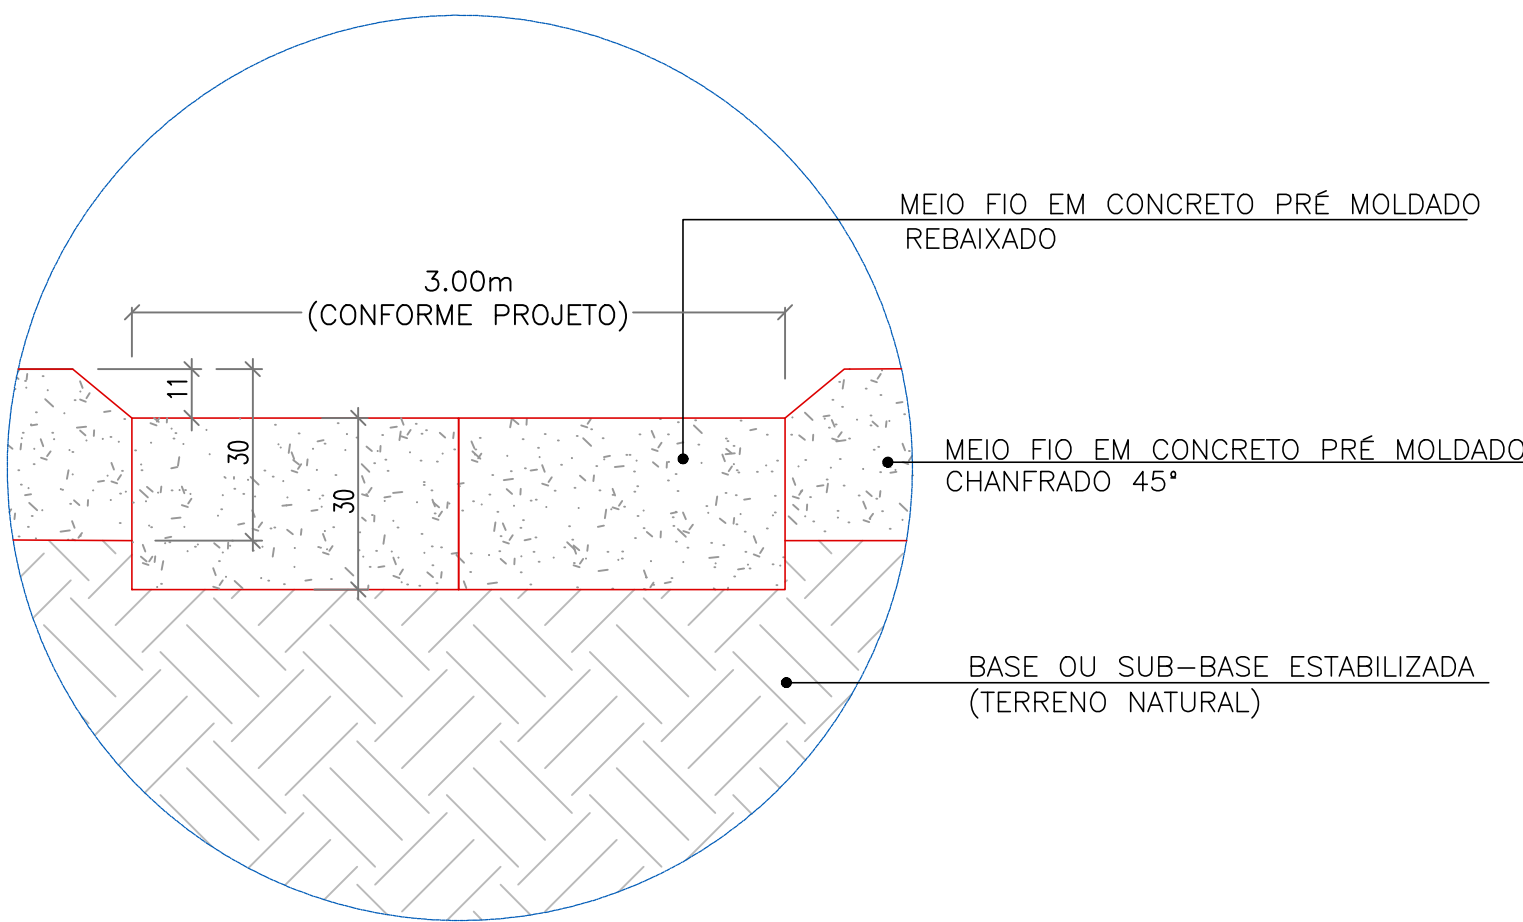

DET. 02 A SEM ESCALA
DETALHES MEIO FIO REBAIXADO

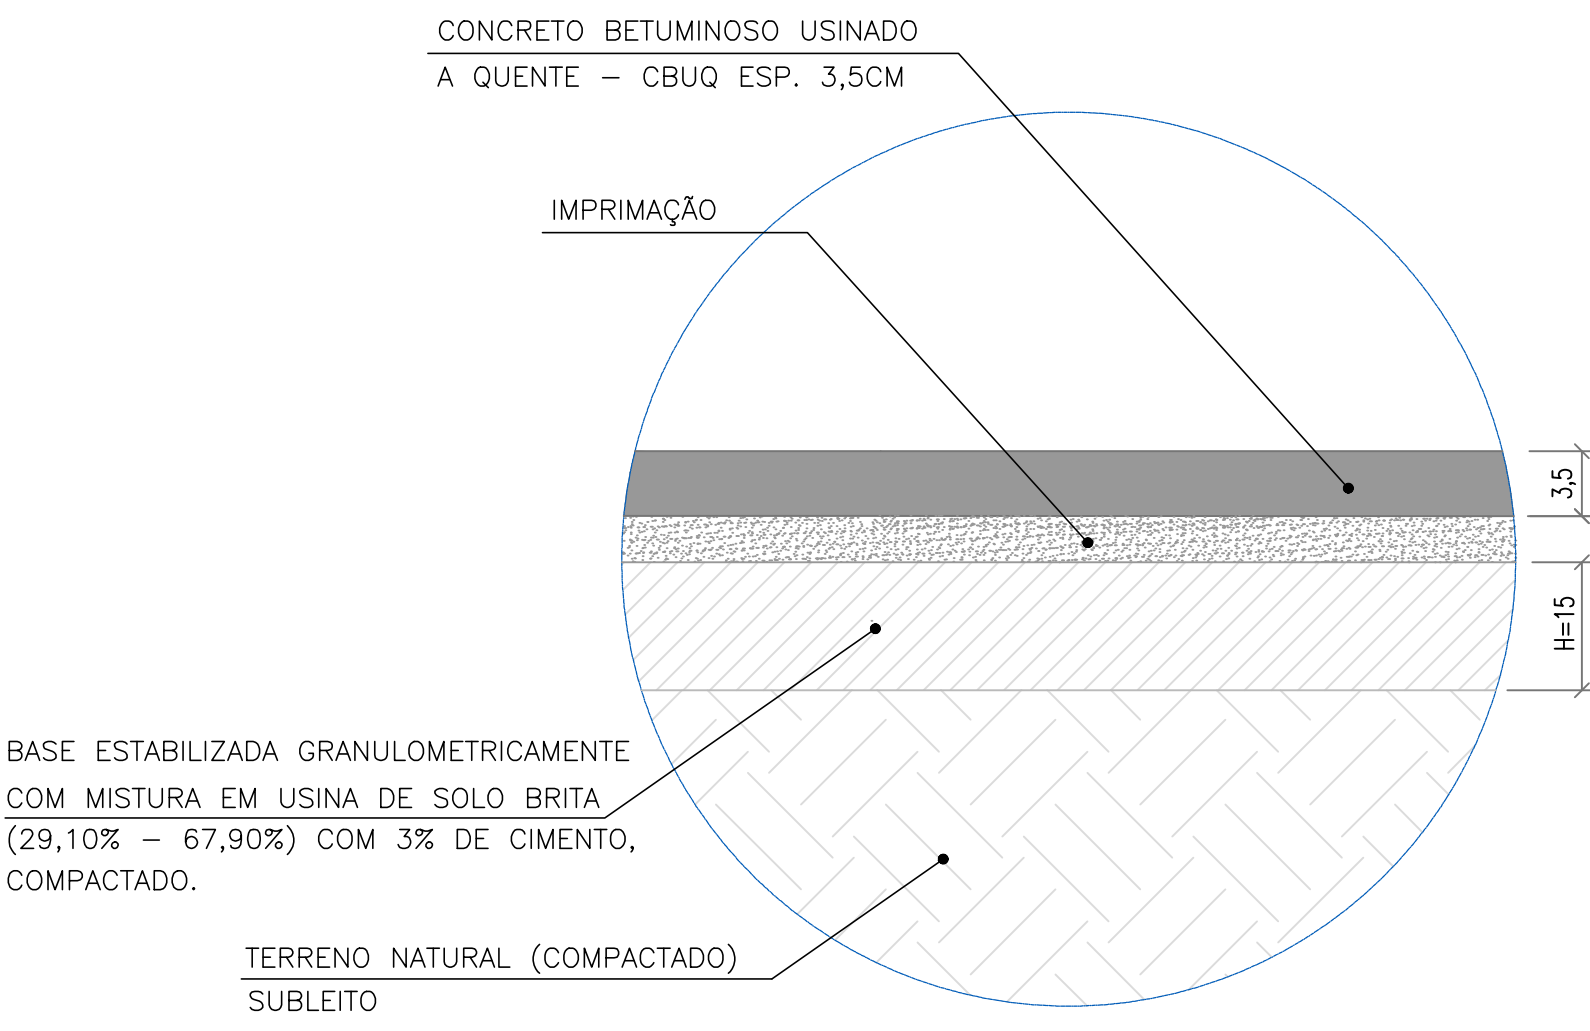

DET. 01 SEM ESCALA
CAMADAS DO ASFALTO

Nota 01: Serviços preliminares

Os serviços de movimentação de terra, patrolamento e limpeza da via serão realizados pela prefeitura municipal anterior ao início das obras.

Aprovações e Registros.

ART MG20232631706

De Paula
ENGENHARIA | CNPJ: 19.442.968/0001-04

Responsável Técnico:

Rua José Virgílio, 423 LJ 01
Bairro Centro - Lima Duarte/MG
Telefone: (32) 98490-4353
E-mail: pri_eng@hotmail.com

Engª Civil Priscila C. de Paula Neto - CREA-MG 142702/D

MUNICÍPIO DE BOM JARDIM DE MINAS

Prefeito Municipal:	CNPJ:	Fone :
José Francisco Matos e Silva	18.684.217/0001-23	(32)3292-1601
	CONTRATO DE REPASSE:	-

Título : PAVIMENTAÇÃO ASFÁLTICA EM CBUQ E EXECUÇÃO DE INFRAESTRUTURA - ETAPA 02

Endereço da obra : Avenida Prefeito Genivaldo Marques de Paula, entrada de Bom Jardim de Minas - MG.

Área : 1.668,64 m2

Folha :

01/03

Conteúdo:	Escala :	Revisão N°
Planta baixa Pavimentação, legenda e detalhamento de áreas.	Indicada	01
	Data base Seinfra :	Data :
	Jan./2025	05/05/2025

AVENIDA PREFEITO GENIVALDO MARQUES DE PAULA - TRECHO 02

PAVIMENTAÇÃO SEM ESCALA

ÁREA RETIRADA DO AUTOCAD A RECEBER BASE E CBUQ
1.668,64 M²