


Planta baixa
ESC.: 1/75

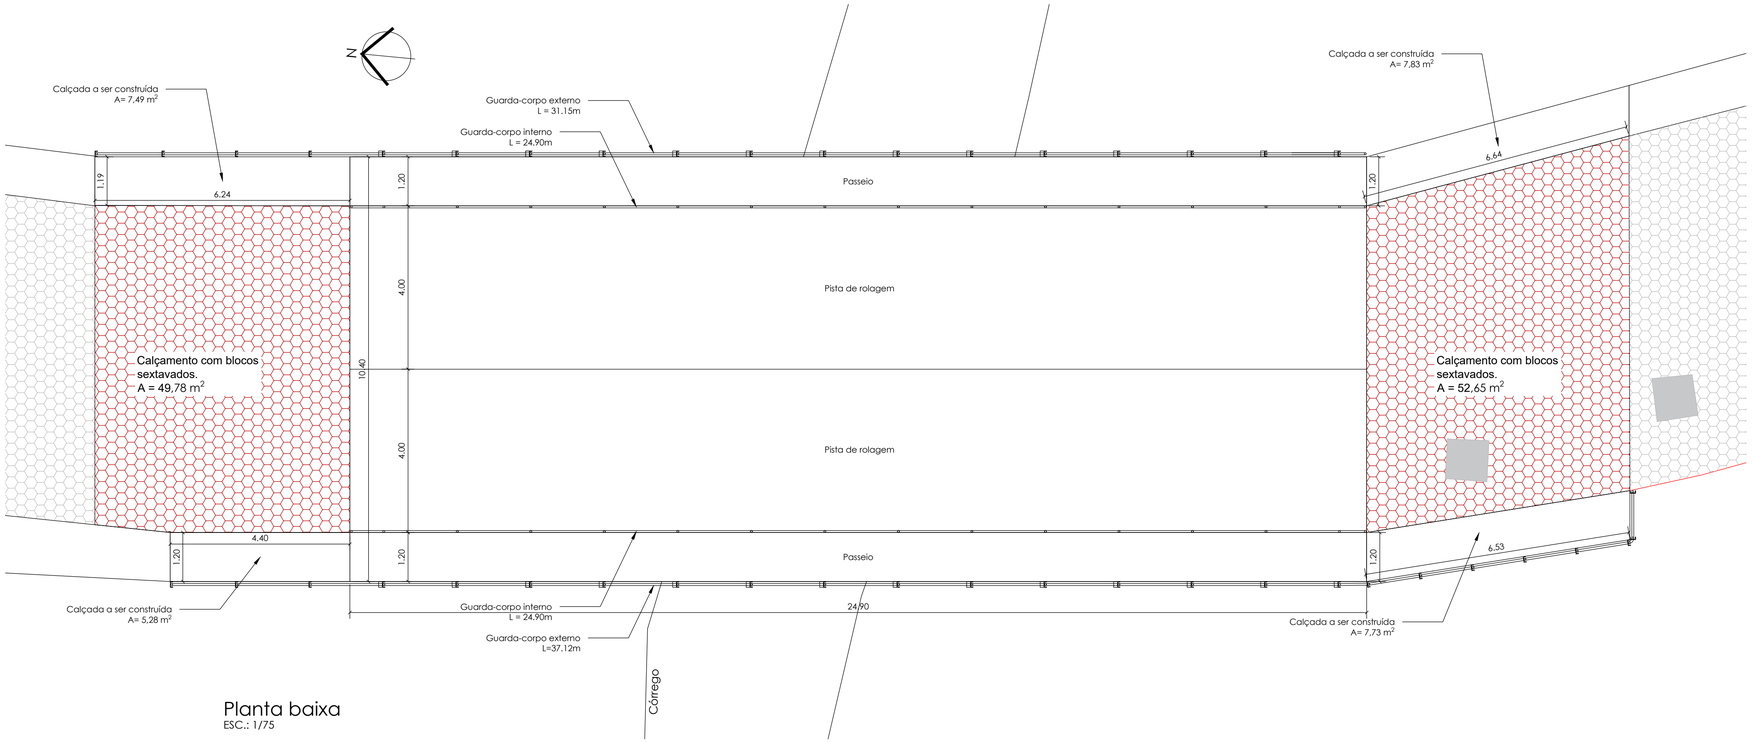


Elevação
ESC.: 1/75

Aprovações e Registros.

NOTAS:

1. DIMENSÕES E COTAS EM METRO, EXCETO INDICAÇÃO CONTRÁRIA
2. VERIFICAR TODAS AS DIMENSÕES E CONDIÇÕES ANTES DO INÍCIO DA OBRA.

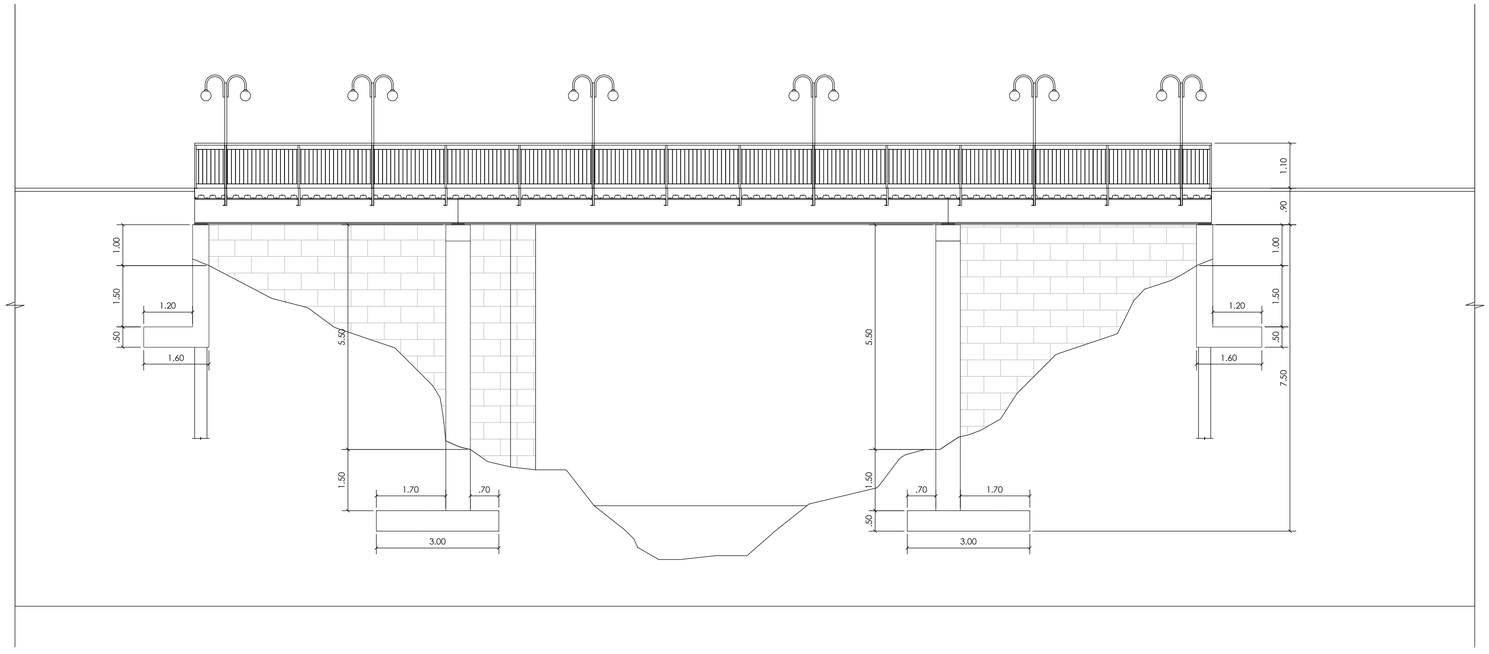
**De Paula**
ENGENHARIA | CNPJ: 19.442.968/0001-04
Rua Jose Virgílio, 423 Lj 01
Bairro Centro - Lima Duarte/MG
Telefone: (32)98490-4353
E-mail: pri_eng@hotmail.com

Responsável Técnico:
PRISCILA CRISTINA DE PAULA NETO:08911608688
Assinado de forma digital por PRISCILA CRISTINA DE PAULA NETO:08911608688
Dados: 2025.06.11 15:18:14 -03'00'
Engª Civil Priscila C. de Paula Neto – CREA–MG 142702/D


MUNICÍPIO DE BOM JARDIM DE MINAS

| | | |
|---|---|---|
| Prefeita Municipal: José Francisco Matos e Silva | CNPJ: 18.684.217/0001–23 | Fone : (32)3292–1601 |
| | CONTRATO CONVÊNIO: recurso proprio | |

Título :
REFORMA, AMPLIAÇÃO E REVITALIZAÇÃO DA PONTE NITEROI – (PONTE GENI GONÇALVES DE REZENDE RODRIGUES) E PONTE DA RUA MIZAEL MARCELINO DE ALMEIDA

Endereço da obra :
RUA JOSÉ OSCAR DE PAULA – BAIRRO NITEROI E CANDEIAS – BOM JARDIM DE MINAS /MG

Área total praça: 316,64m²

Folha : **01/02**

ART MG20254023425

| | | |
|---|---|---|
| Conteúdo: PROJETO ARQUITETÔNICO – PONTE NITEROI<br>Planta baixa e elevação | Escala : Indicada | Revisão Nº 01 |
| | Data base Seinfra: Jan/2025 | Data : 11/06/2025 |

A1 – 841 x 594