



# PLANTA BAIXA GUARITA

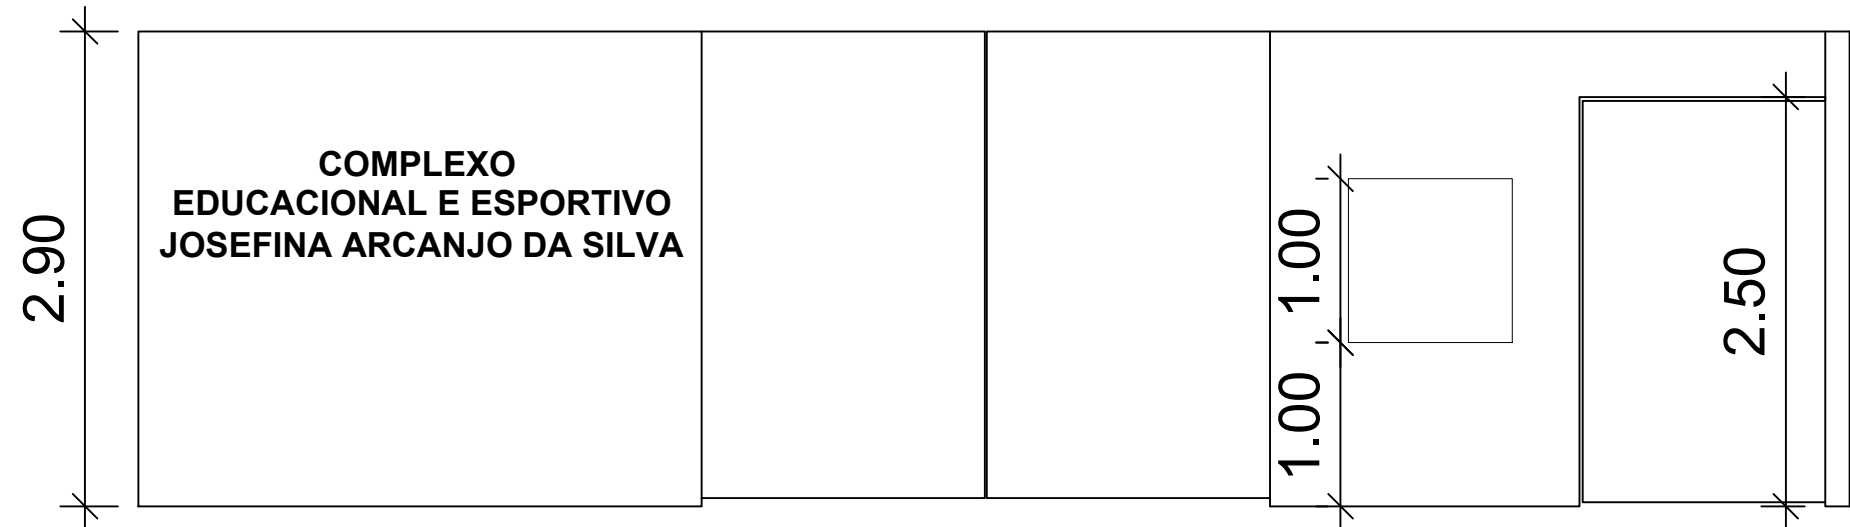

# FACHADA DA GUARITA

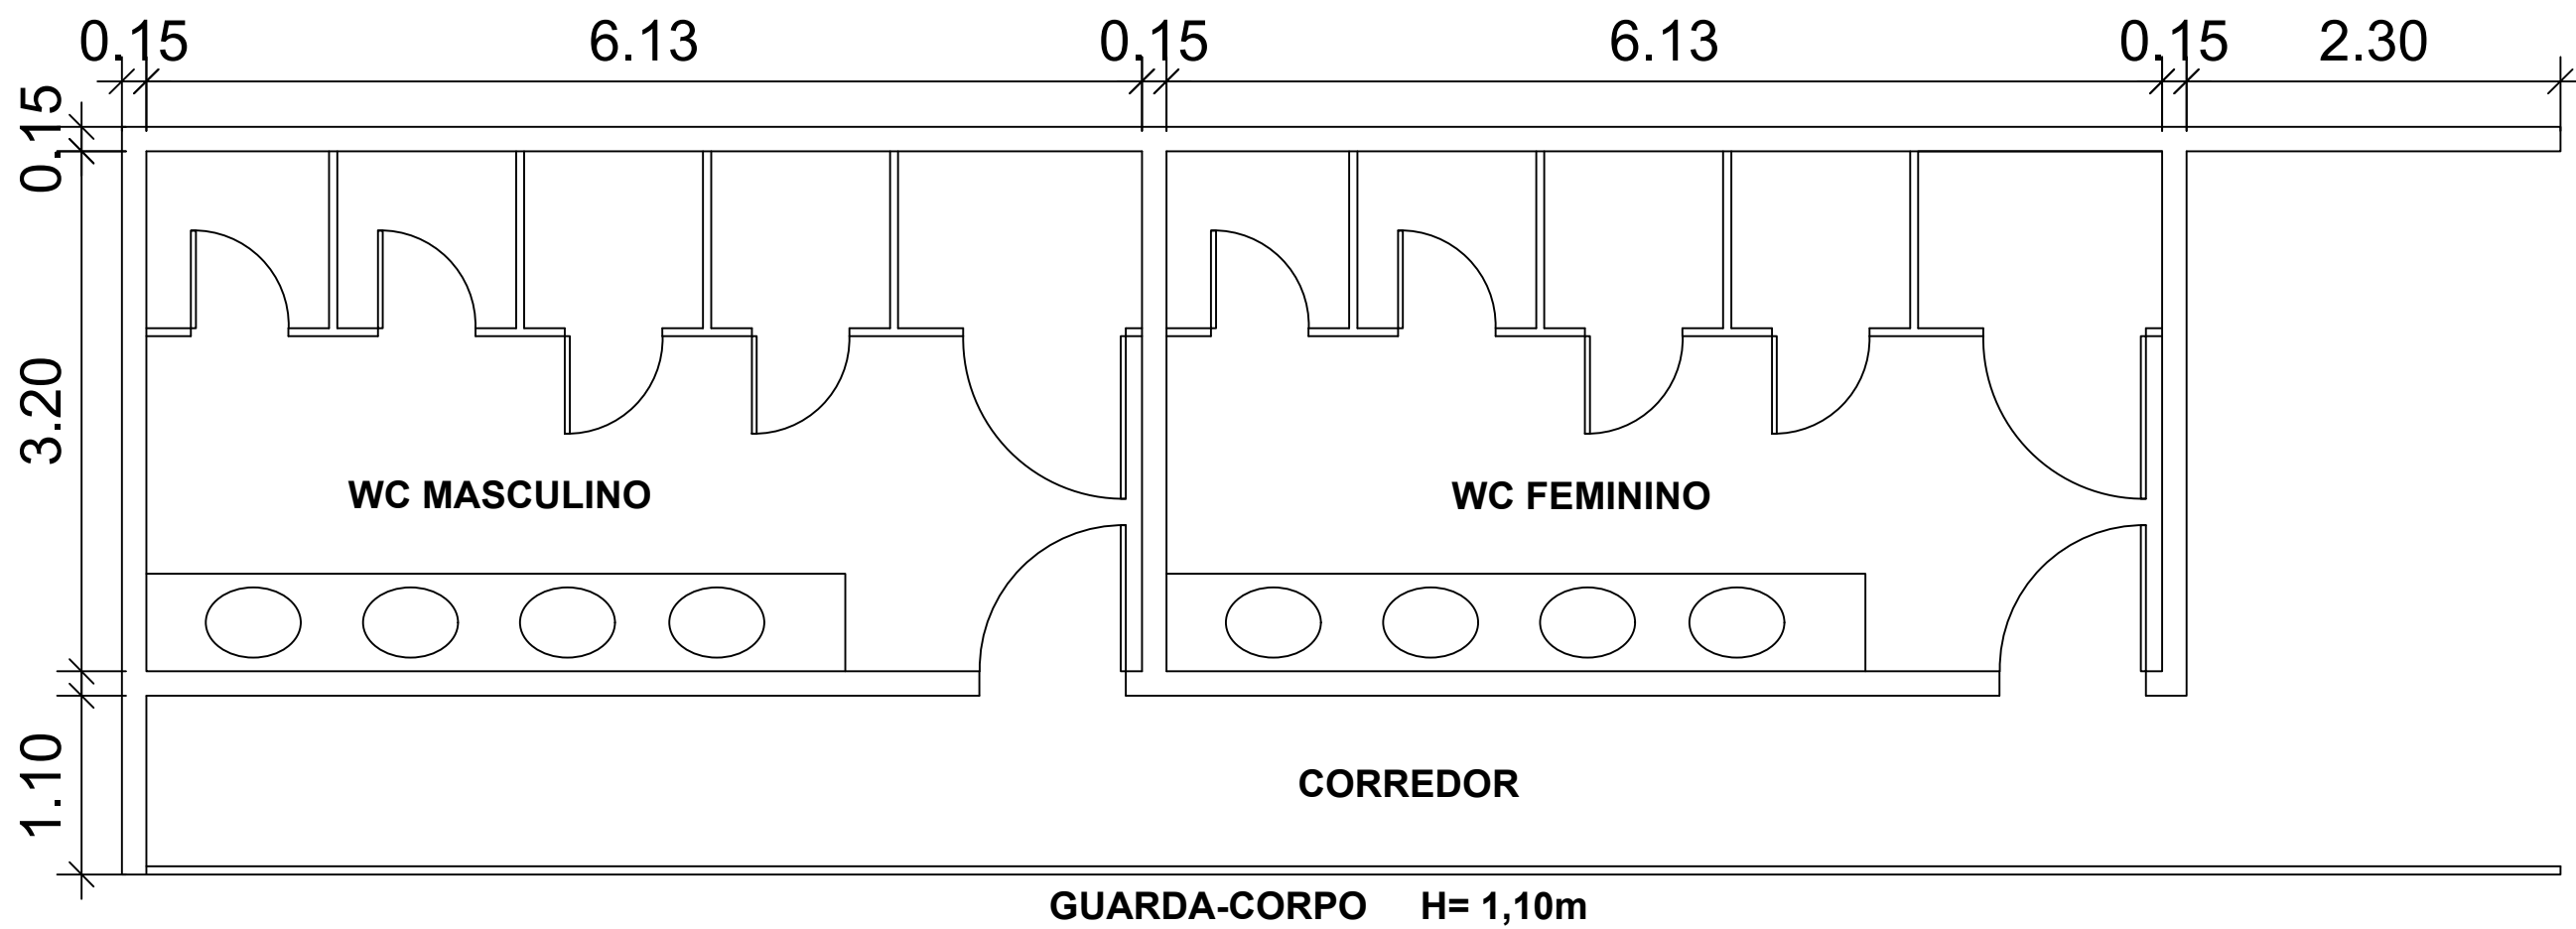

# PLANTA BAIXA DO BANHEIRO

<div><div>CAMPOS</div><div>ENGENHARIA</div></div> <div>CAMPOS ENGENHARIA CNPJ 42.540.6999/0001-22 RUA ARQUILAU DE ALMEIDA GUEDES, 198, SÃO CRISTÓVÃO - SANTA BÁRBARA DO MONTE VERDE - MG (32) 98437-1741</div>		
PROJETO ARQUITETÔNICO COMPLEXO EDUCACIONAL E ESPORTIVO JOSEFINA ARCANJO DA SILVA		
TERRENO <div>ENDEREÇO: RUA DEZESSETE DE DEZEMBRO; BAIRRO CENTRO EM BOM JARDIM DE MINAS - MG</div> <div>LOTE: s/n</div> <div>QUADRA: -</div> <div>ÁREA DO TERRENO: -</div>		
EDIFICAÇÃO	RESUMO DE ÁREA CONSTRUÍDA: -- -- -- --	
	TOTAL --	
	ÁREA CONSTRUÍDA: -- COEF. DE APROVEITAMENTO: -- TAXA DE OCUPAÇÃO: -- ÁREA PERMEÁVEL: --	USO: PÚBLICO
	PROPRIETÁRIO: PREFEITURA MUNICIPAL DE BOM JARDIM DE MINAS - MG	
REQUERENTE	R.T. PROJ. MATHEUS ALVES CAMPOS - CREA 248074/D	
	CONTEÚDO DA FOLHA: PLANTA DE SITUAÇÃO	
	TÍTULO: PROJETO ARQUITETÔNICO - COMPLEXO EDUCACIONAL E ESPORTIVO	
	DESENHO: MATHEUS ALVES CAMPOS	
ESCALA: INDICADA		DATA: 10 / 2025
FOLHA: 03/04		