


PLANTA BAIXA DA COBERTURA COMPLETA

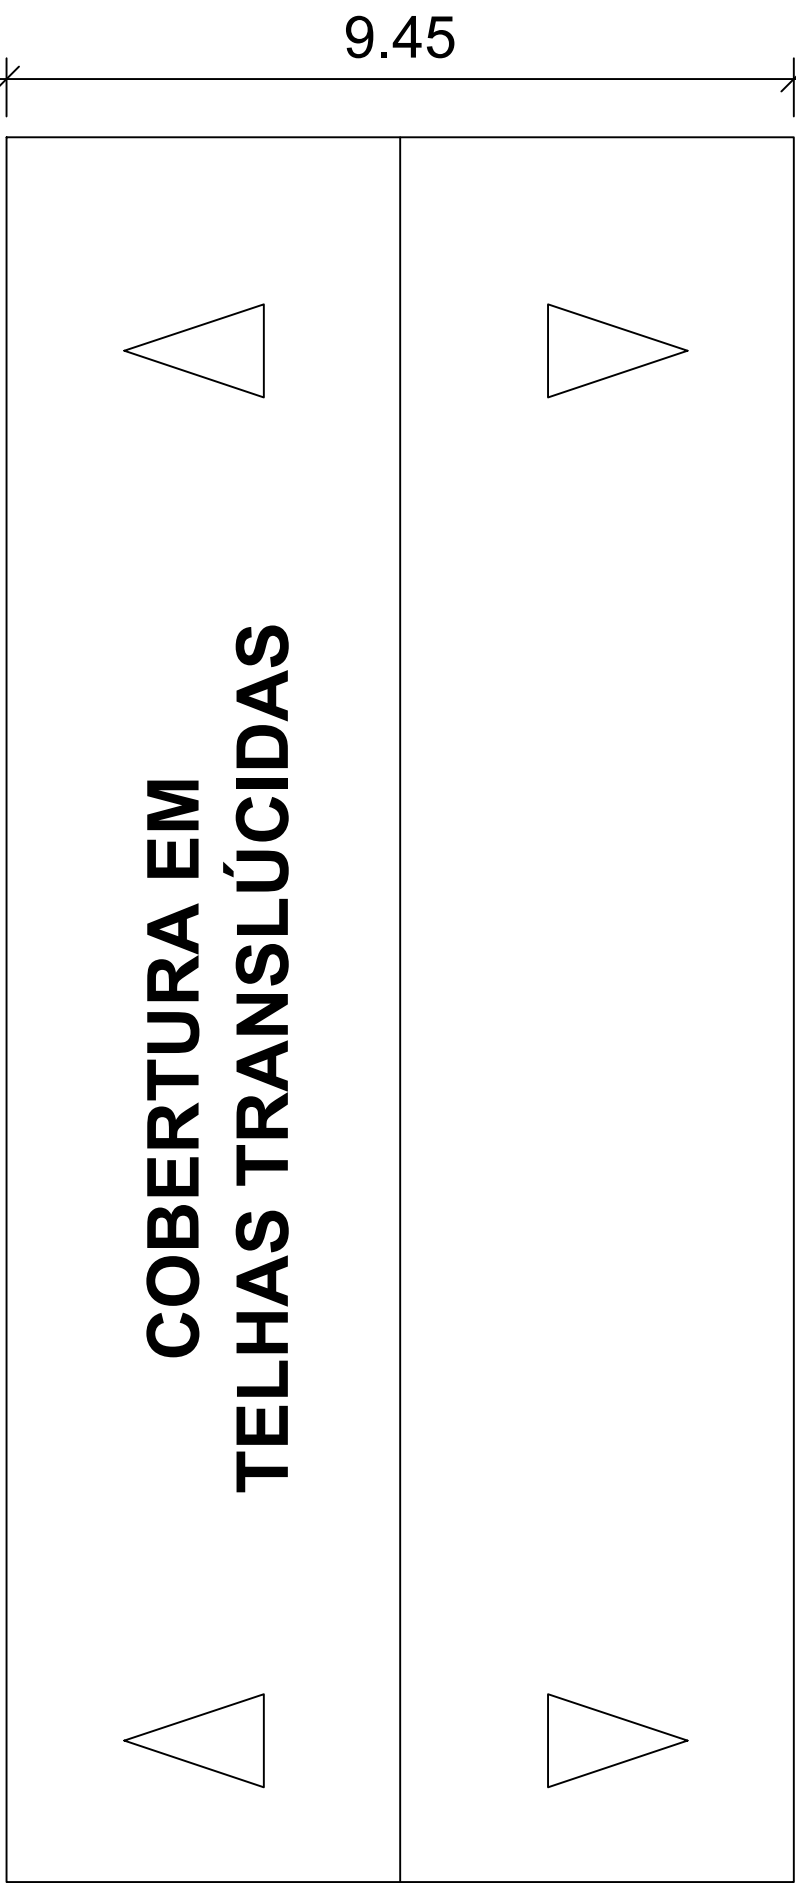


20.95



PLANTA BAIXA DA COBERTURA ANTES DA REFORMA



20.95

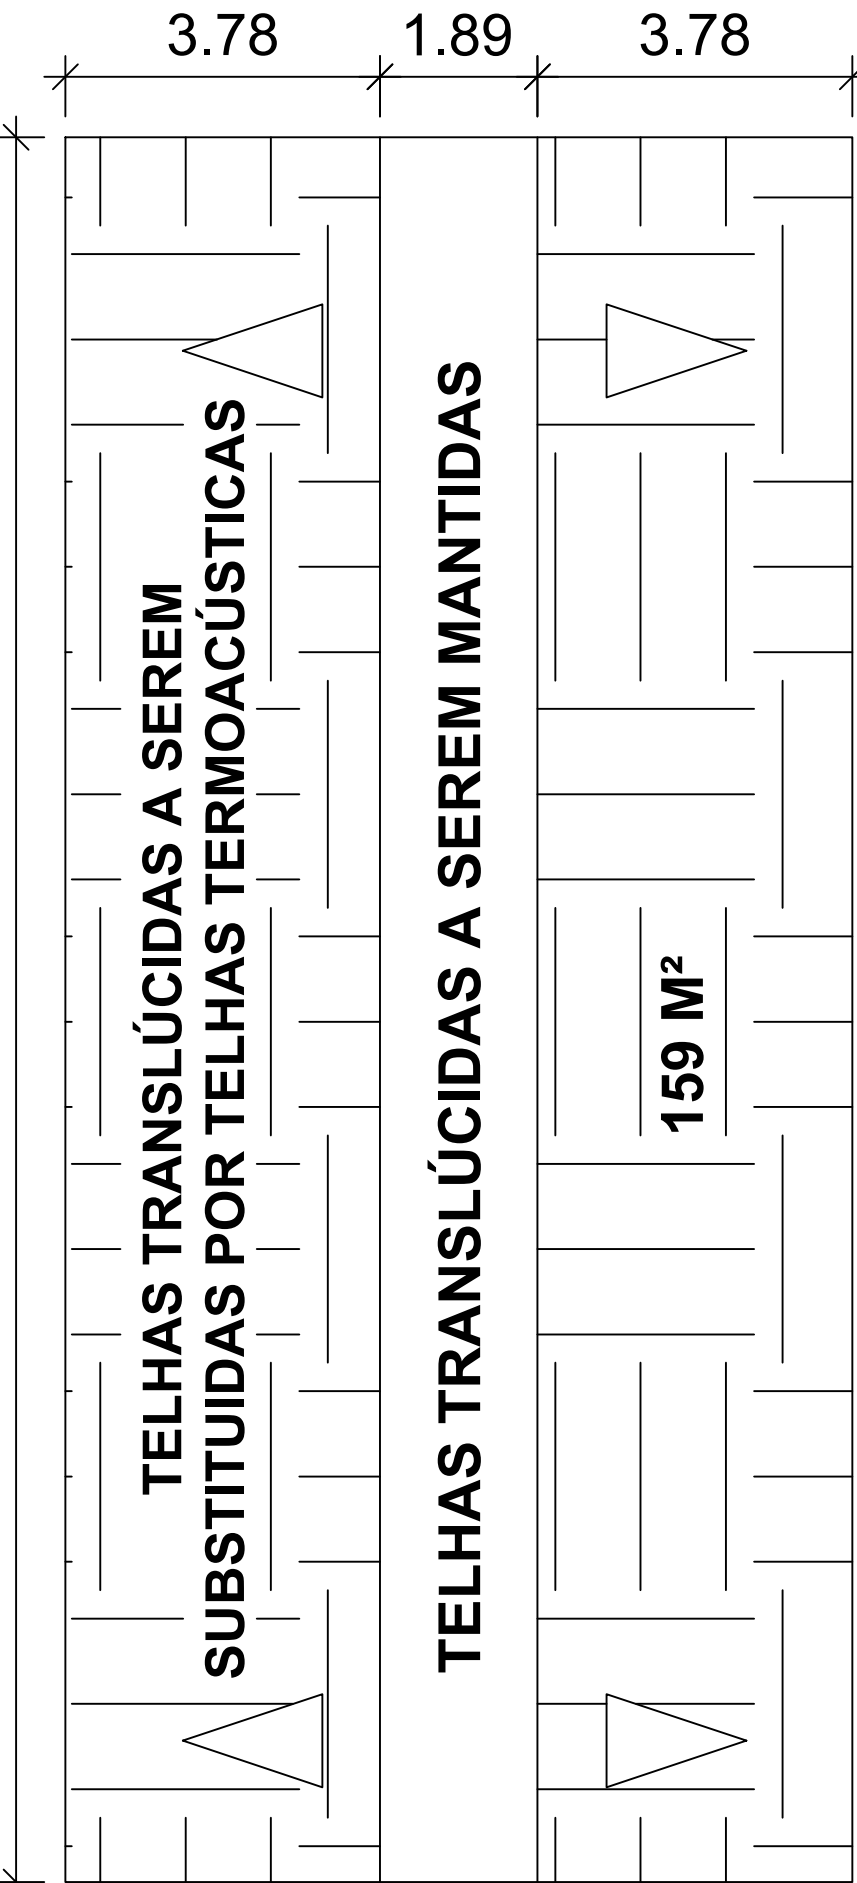

PLANTA BAIXA DA COBERTURA TELHAS A SEREM REMOVIDAS



CAMPOS ENGENHARIA
CNPJ 42.540.6999/0001-22
RUA ARQUILAU DE ALMEIDA GUEDES, 198, SÃO CRISTÓVÃO -
SANTA BÁRBARA DO MONTE VERDE - MG
(32) 98437-1741

PROJETO ARQUITETÔNICO
COMPLEXO EDUCACIONAL E ESPORTIVO JOSEFINA
ARCANJO DA SILVA

TERRENO	ENDEREÇO: RUA DEZESSETE DE DEZEMBRO; BAIRRO CENTRO EM BOM JARDIM DE MINAS - MG		
	LOTE: s/n	QUADRA: -	ÁREA DO TERRENO: -
EDIFICAÇÃO	RESUMO DE ÁREA CONSTRUÍDA: - - - -		
	TOTAL -		
	ÁREA CONSTRUÍDA: - COEF. DE APROVEITAMENTO: - TAXA DE OCUPAÇÃO: - ÁREA PERMÍVEL: -	USO: PÚBLICO	
	PROPRIETÁRIO: PREFEITURA MUNICIPAL DE BOM JARDIM DE MINAS - MG		DATA: 10 / 2025
REQUERENTE	R.T. PROJ. MATHEUS ALVES CAMPOS - CREA 248074/D		
	CONTEÚDO DA FOLHA: PLANTA BAIXA		
	TÍTULO: PROJETO ARQUITETÔNICO - COMPLEXO EDUCACIONAL E ESPORTIVO		
DESENHO: MATHEUS ALVES CAMPOS		ESCALA: INDICADA	FOLHA: 05/05