
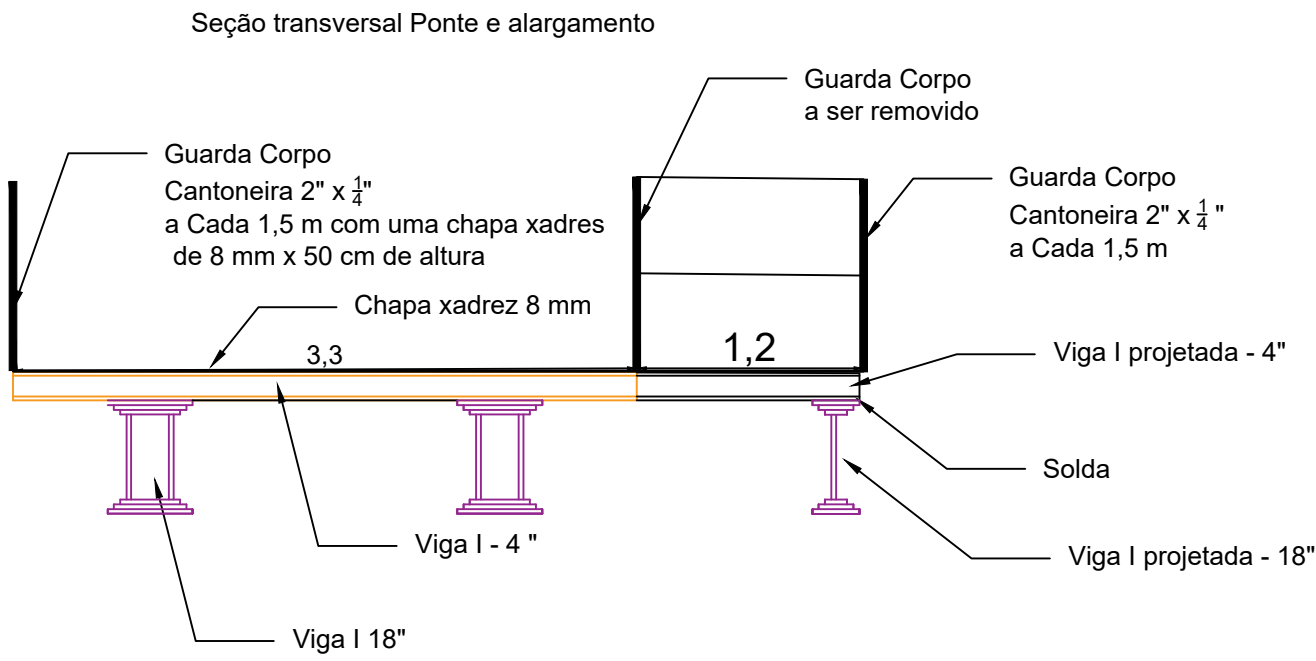
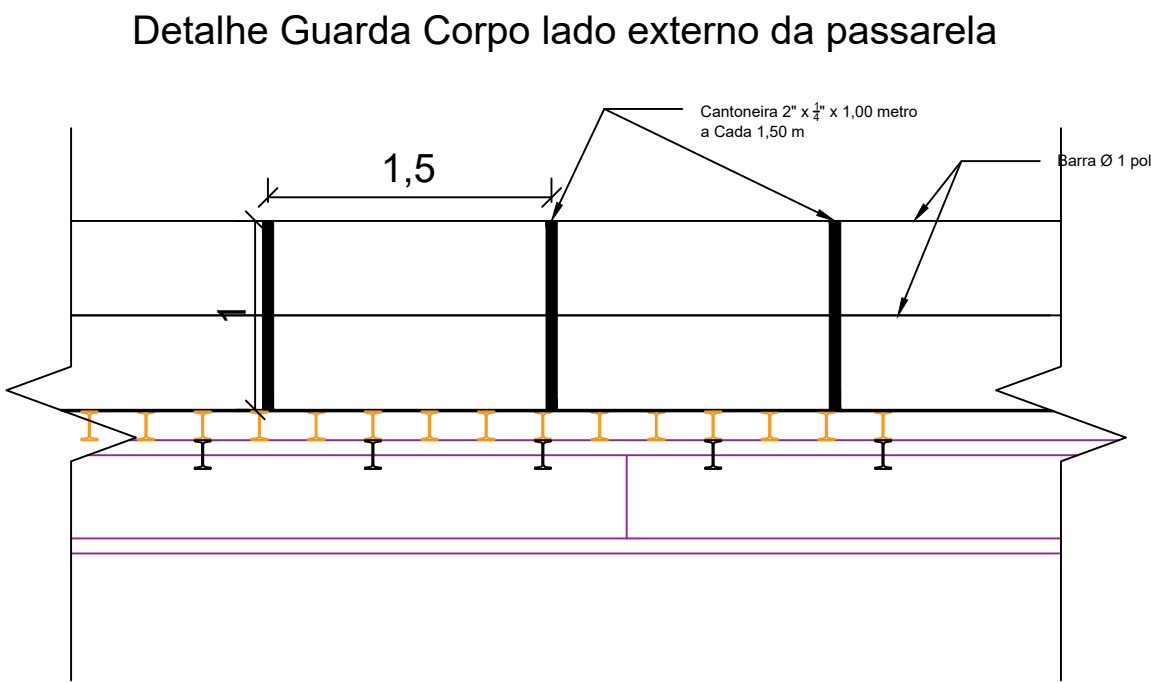
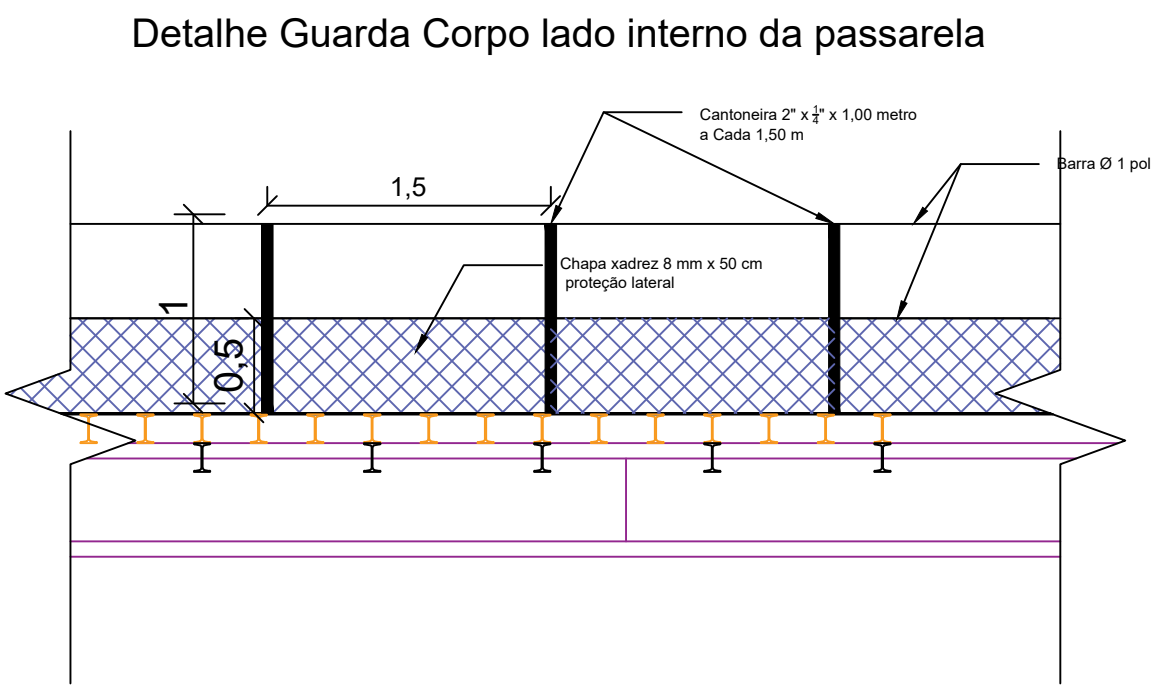


Detalhes da Estrutura Metálica

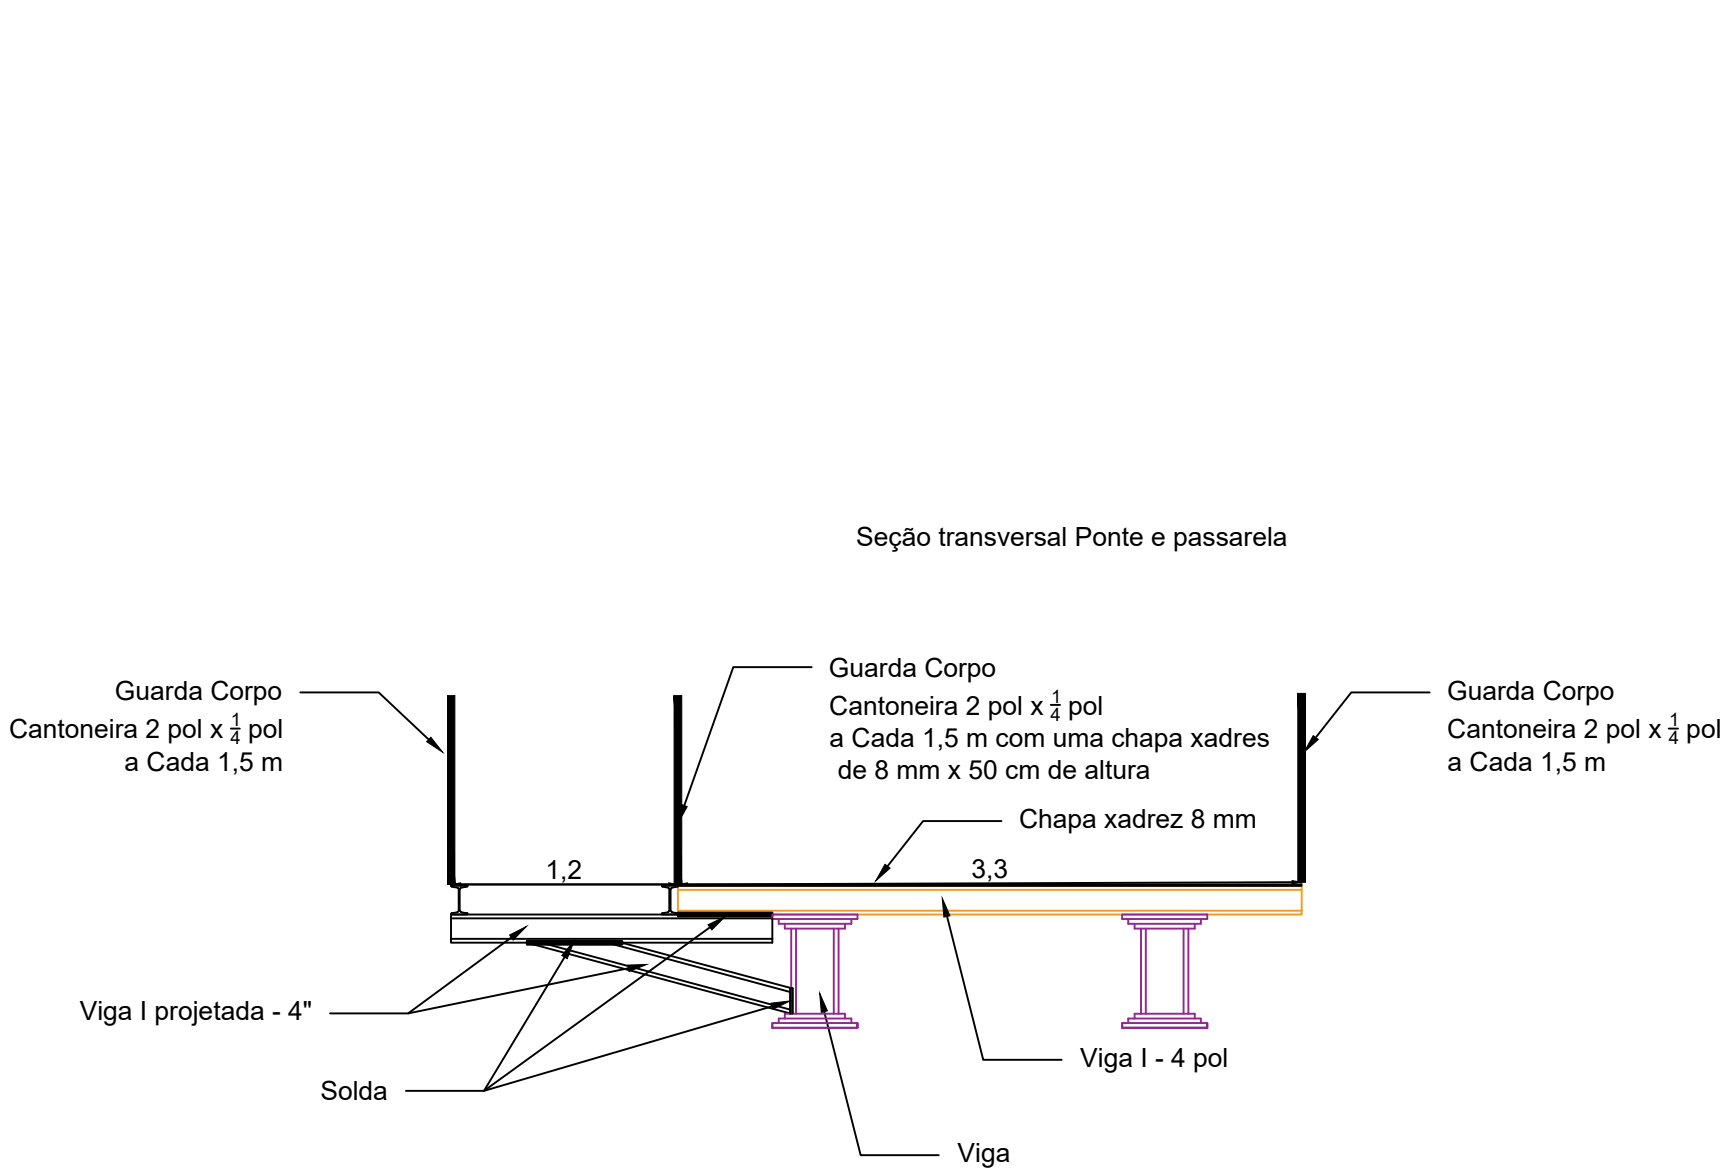

Escala: 1:40

PREFEITURA MUNICIPAL DE BOM JARDIM DE MINAS
Departamento Municipal de Obras e Serviços Urbanos

Visto do Proprietário
Responsavel Tecnico

Adeuson Alves da Silva
Eng Civil
CREA-RJ:170.801/D

PROPRIETÁRIO
PREFEITURA MUNICIPAL DE BOM JARDIM DE MINAS-MG
ENDEREÇO:
AV. DON SILVÉRIO,
CENTRO - BOM JARDIM DE MINAS - MG

PROJETO BÁSICO PARA CONSTRUÇÃO DA
PASSARELA DE PEDRESTRE NA PONTE DO RIO
GRANDE

DETALHE EXECUTIVO DA
ESTRUTURA METALICA

FOLHA
ÚNICA

Data:
MAIO/2018

Escala
Indicada