



BOCAS-DE-LOBO SIMPLES COM GRELHA DE CONCRETO

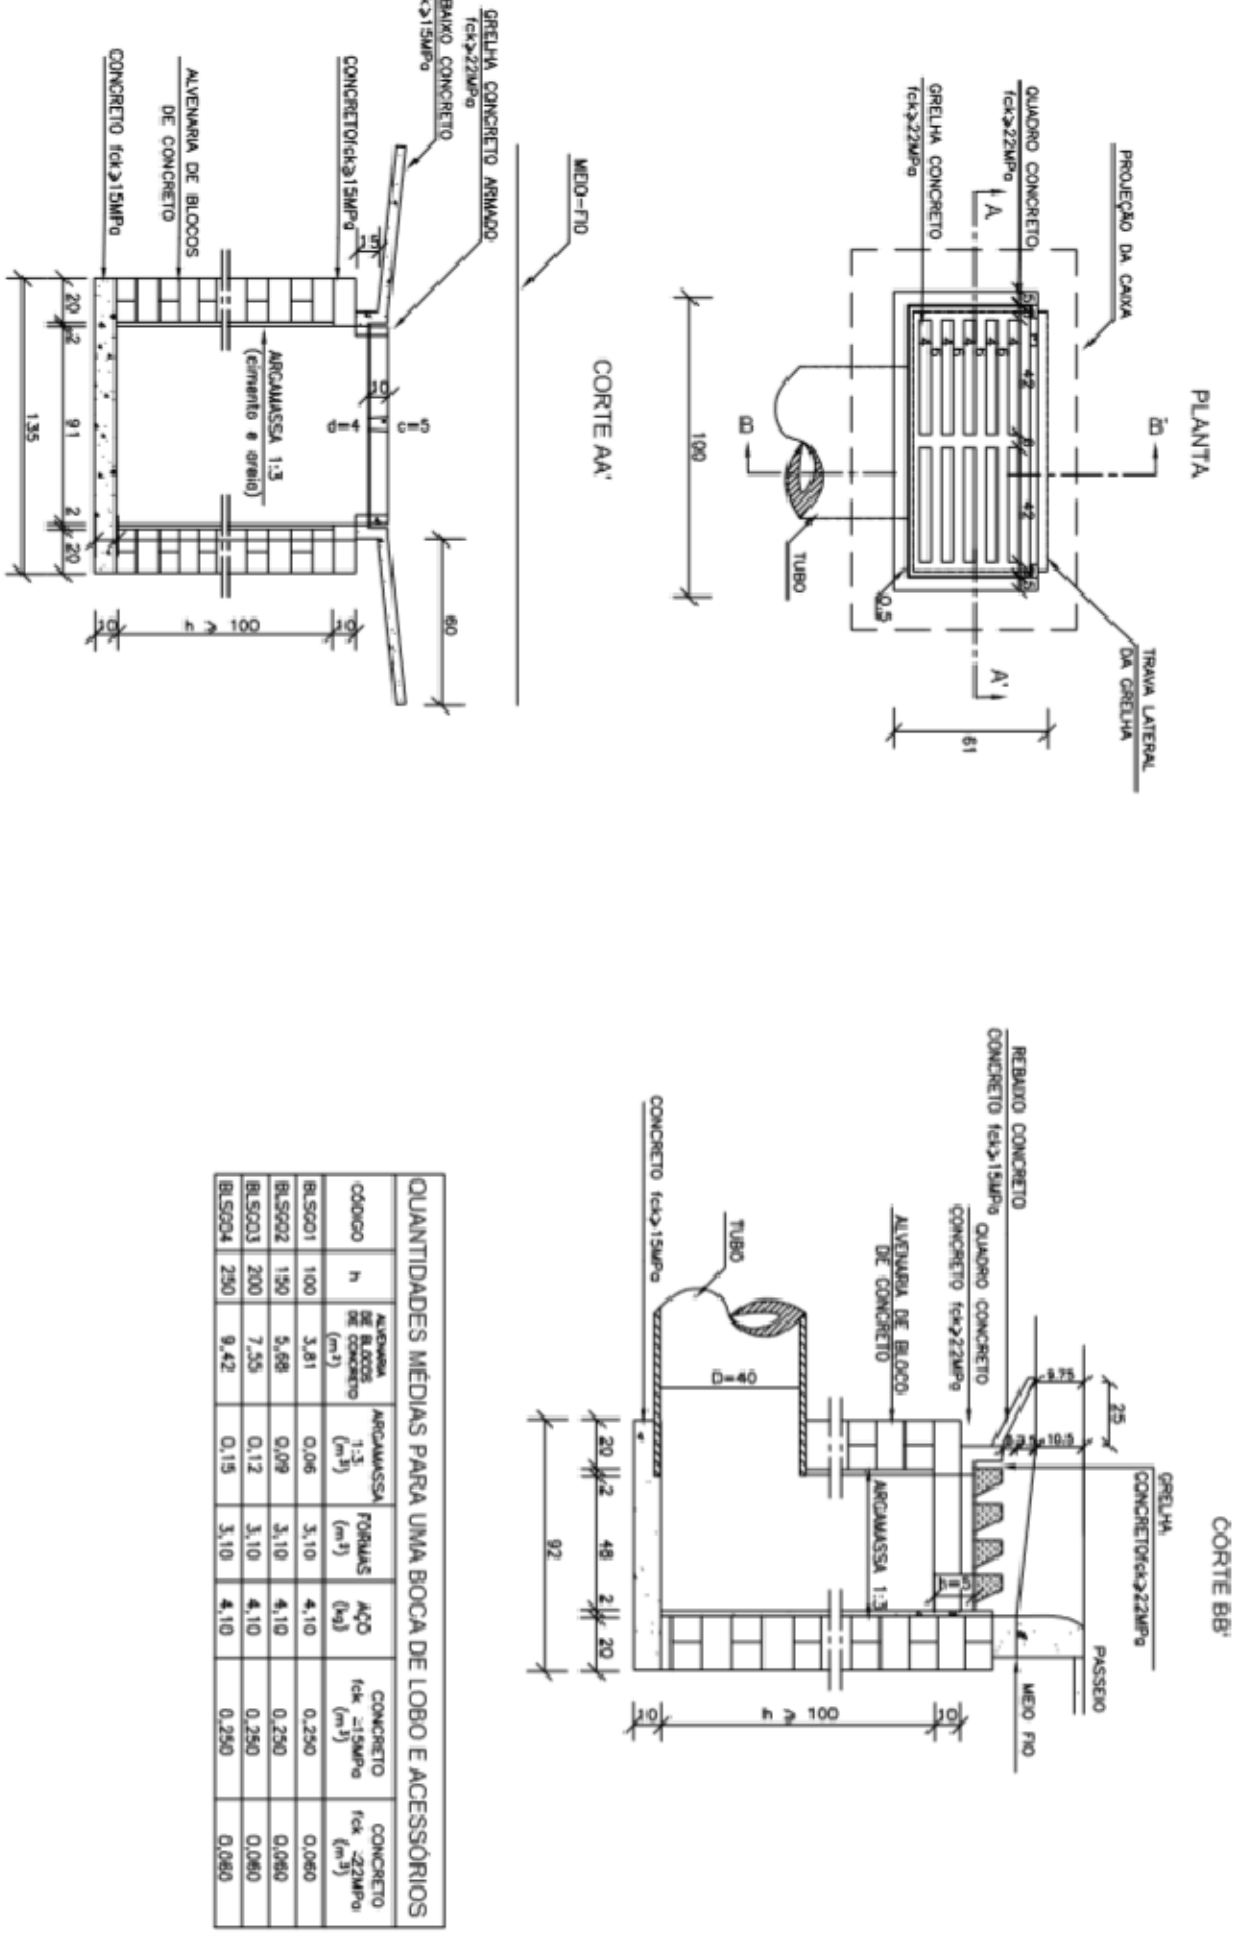


MT	DEPARTAMENTO NACIONAL DE INFRA-ESTRUTURA DE TRANSPORTES - DNIT	IPR
BOCAS-DE-LOBO SIMPLES COM GRELHA DE CONCRETO		
ALVAR DE MATRÍCULA-TIPO DE DESENVOLVIMENTO DE DESENHO		DESENHO

POÇOS DE VISITA - PV

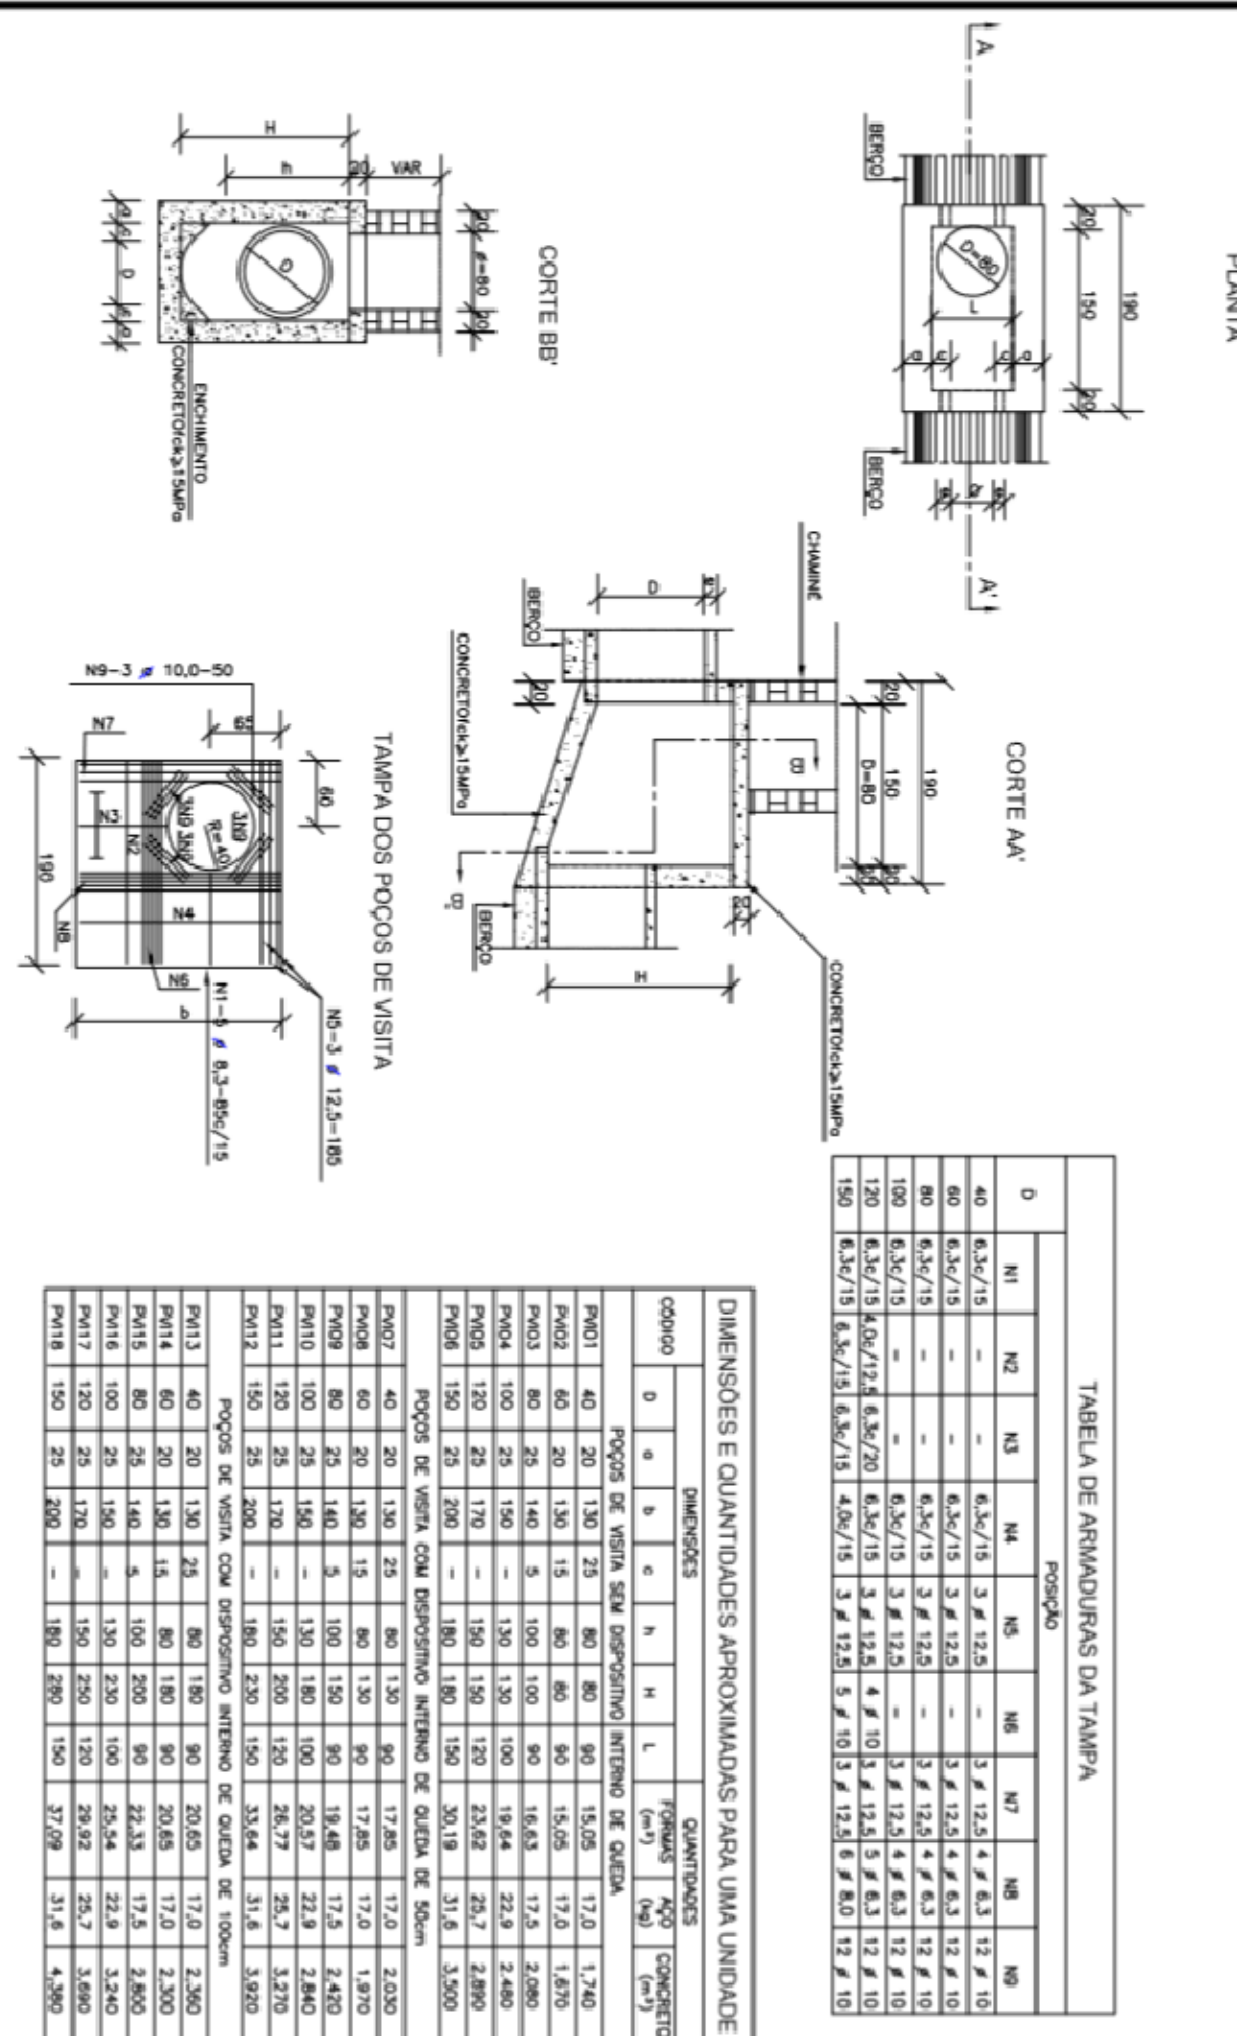


MT	DEPARTAMENTO NACIONAL DE INFRA-ESTRUTURA DE TRANSPORTES - DNIT	IPR
POÇOS DE VISITA - PV		
ALVAR DE MATRÍCULA-TIPO DE DESENVOLVIMENTO DE DESENHO		DESENHO

CHAMINÉ DOS POÇOS DE VISITA

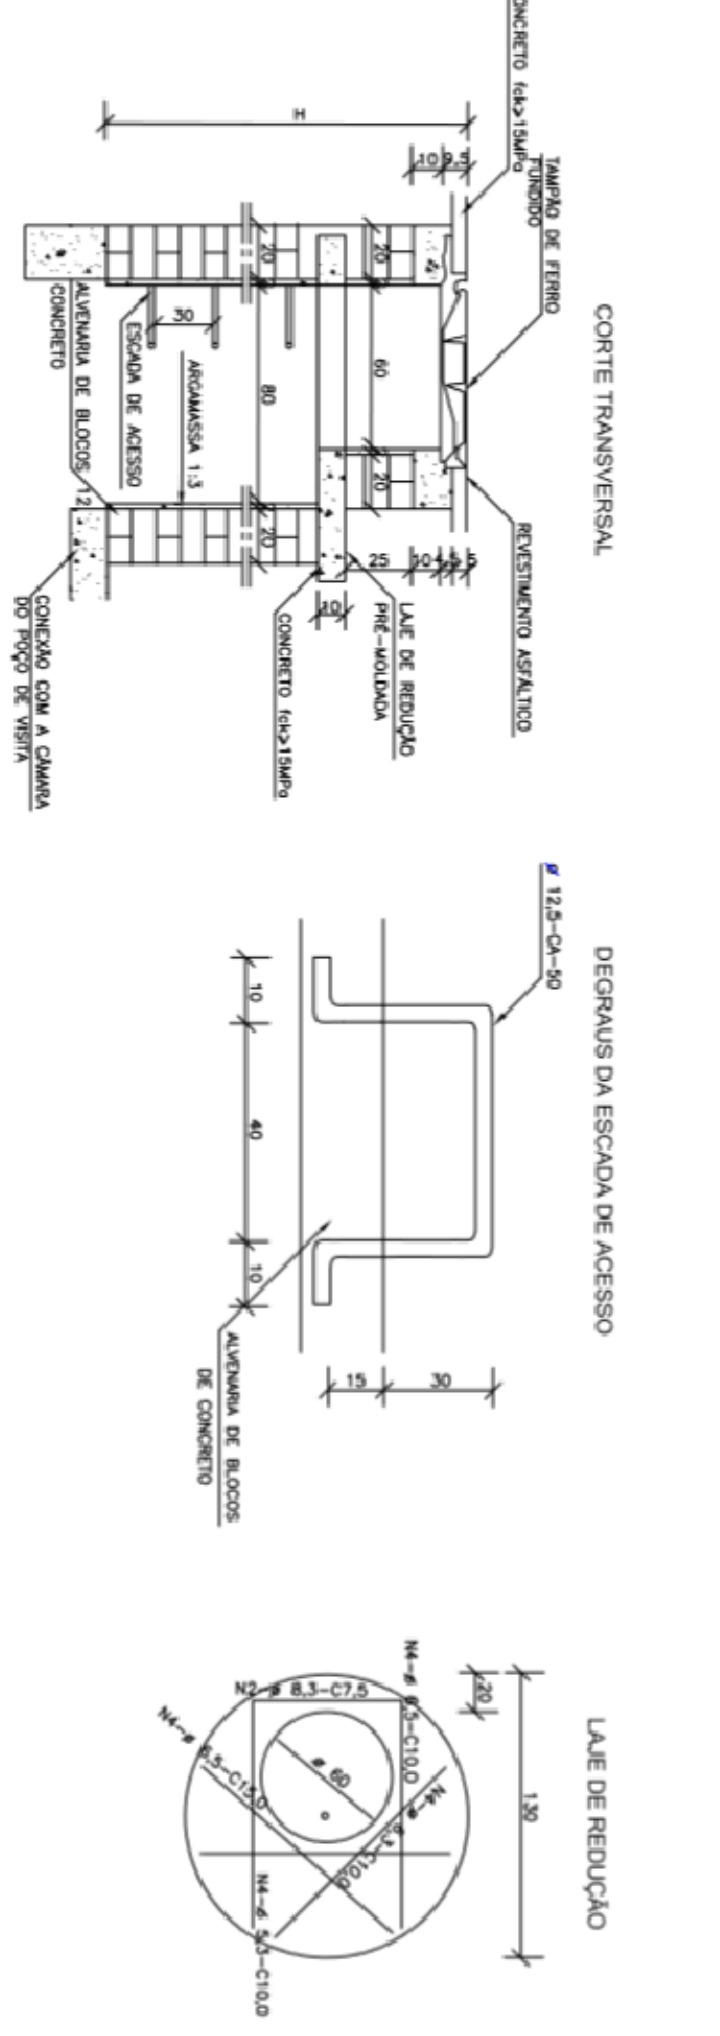

MT	DEPARTAMENTO NACIONAL DE INFRA-ESTRUTURA DE TRANSPORTES - DNIT	IPR
CHAMINÉ DOS POÇOS DE VISITA		
ALVAR DE MATRÍCULA-TIPO DE DESENVOLVIMENTO DE DESENHO		DESENHO

POÇOS DE VISITA - DETALHES COMPLEMENTARES

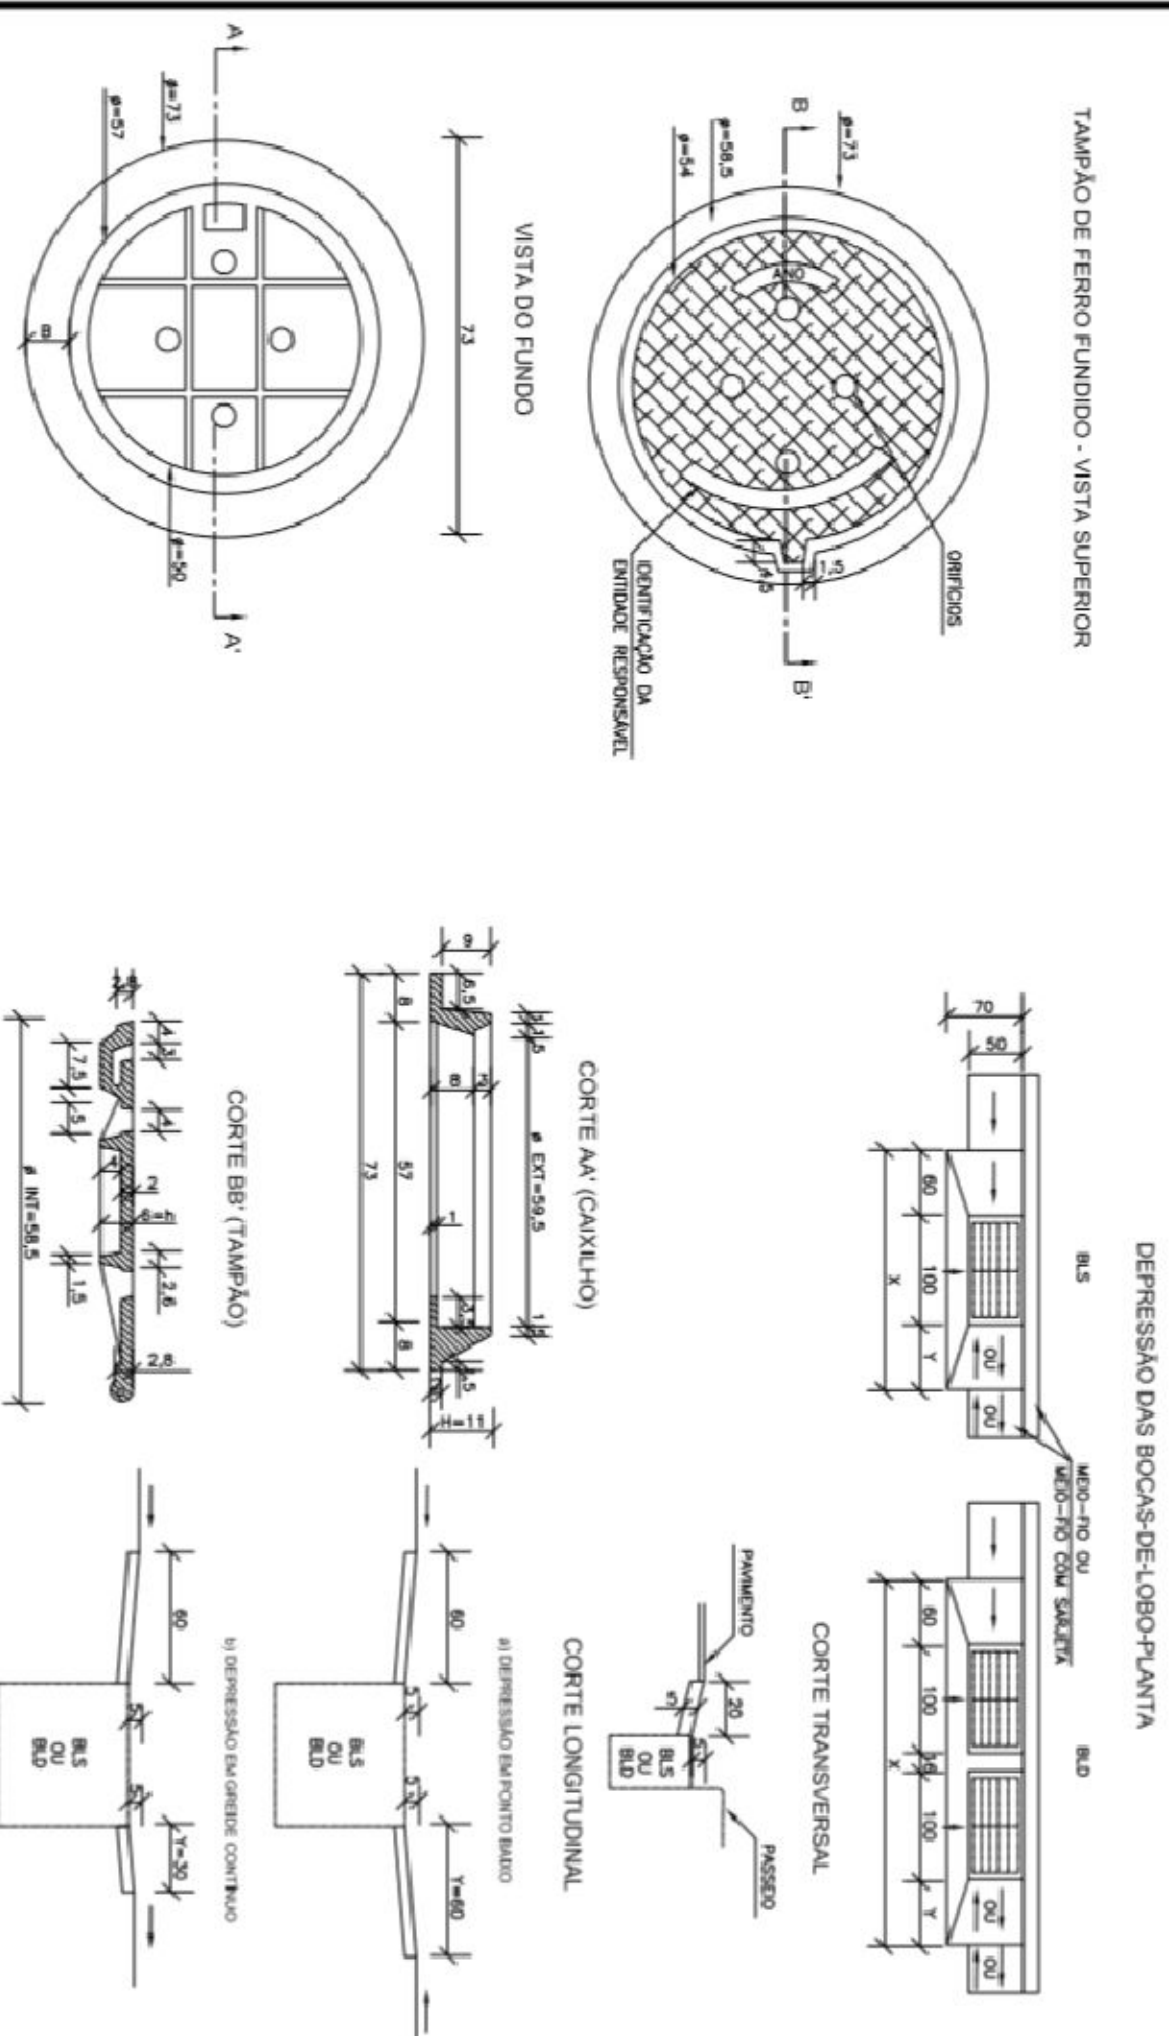

MT	DEPARTAMENTO NACIONAL DE INFRA-ESTRUTURA DE TRANSPORTES - DNIT	IPR
POÇOS DE VISITA-DETALHES COMPLEMENTARES		
ALVAR DE MATRÍCULA-TIPO DE DESENVOLVIMENTO DE DESENHO		DESENHO

VER NOTA

ASSOCIAÇÃO DOS MUNICÍPIOS DA MICRORREGIÃO DO CIRCUITO DAS ÁGUAS  
AV. CAMILO SOARES, 100 - CENTRO - CAXAMBU - MG

Proprietário	PROPRIETÁRIO PREFEITURA MUNICIPAL DE BON JARDIM-MG	FOLHA 03/03
Responsável Técnico	SERGIO MARTINS PREFEITO MUNICIPAL SITUAÇÃO: PLANTA BAIXA, PERÍFIS E DETALHES TÍPICOS ART Nº4.895.438 ART Nº4.942.130	Data: DEZ/2018
RT:	CALÇAMENTO, DRENAGEM PLUVIAL E SINALIZAÇÃO	Desenho AMAG 3341-3500