

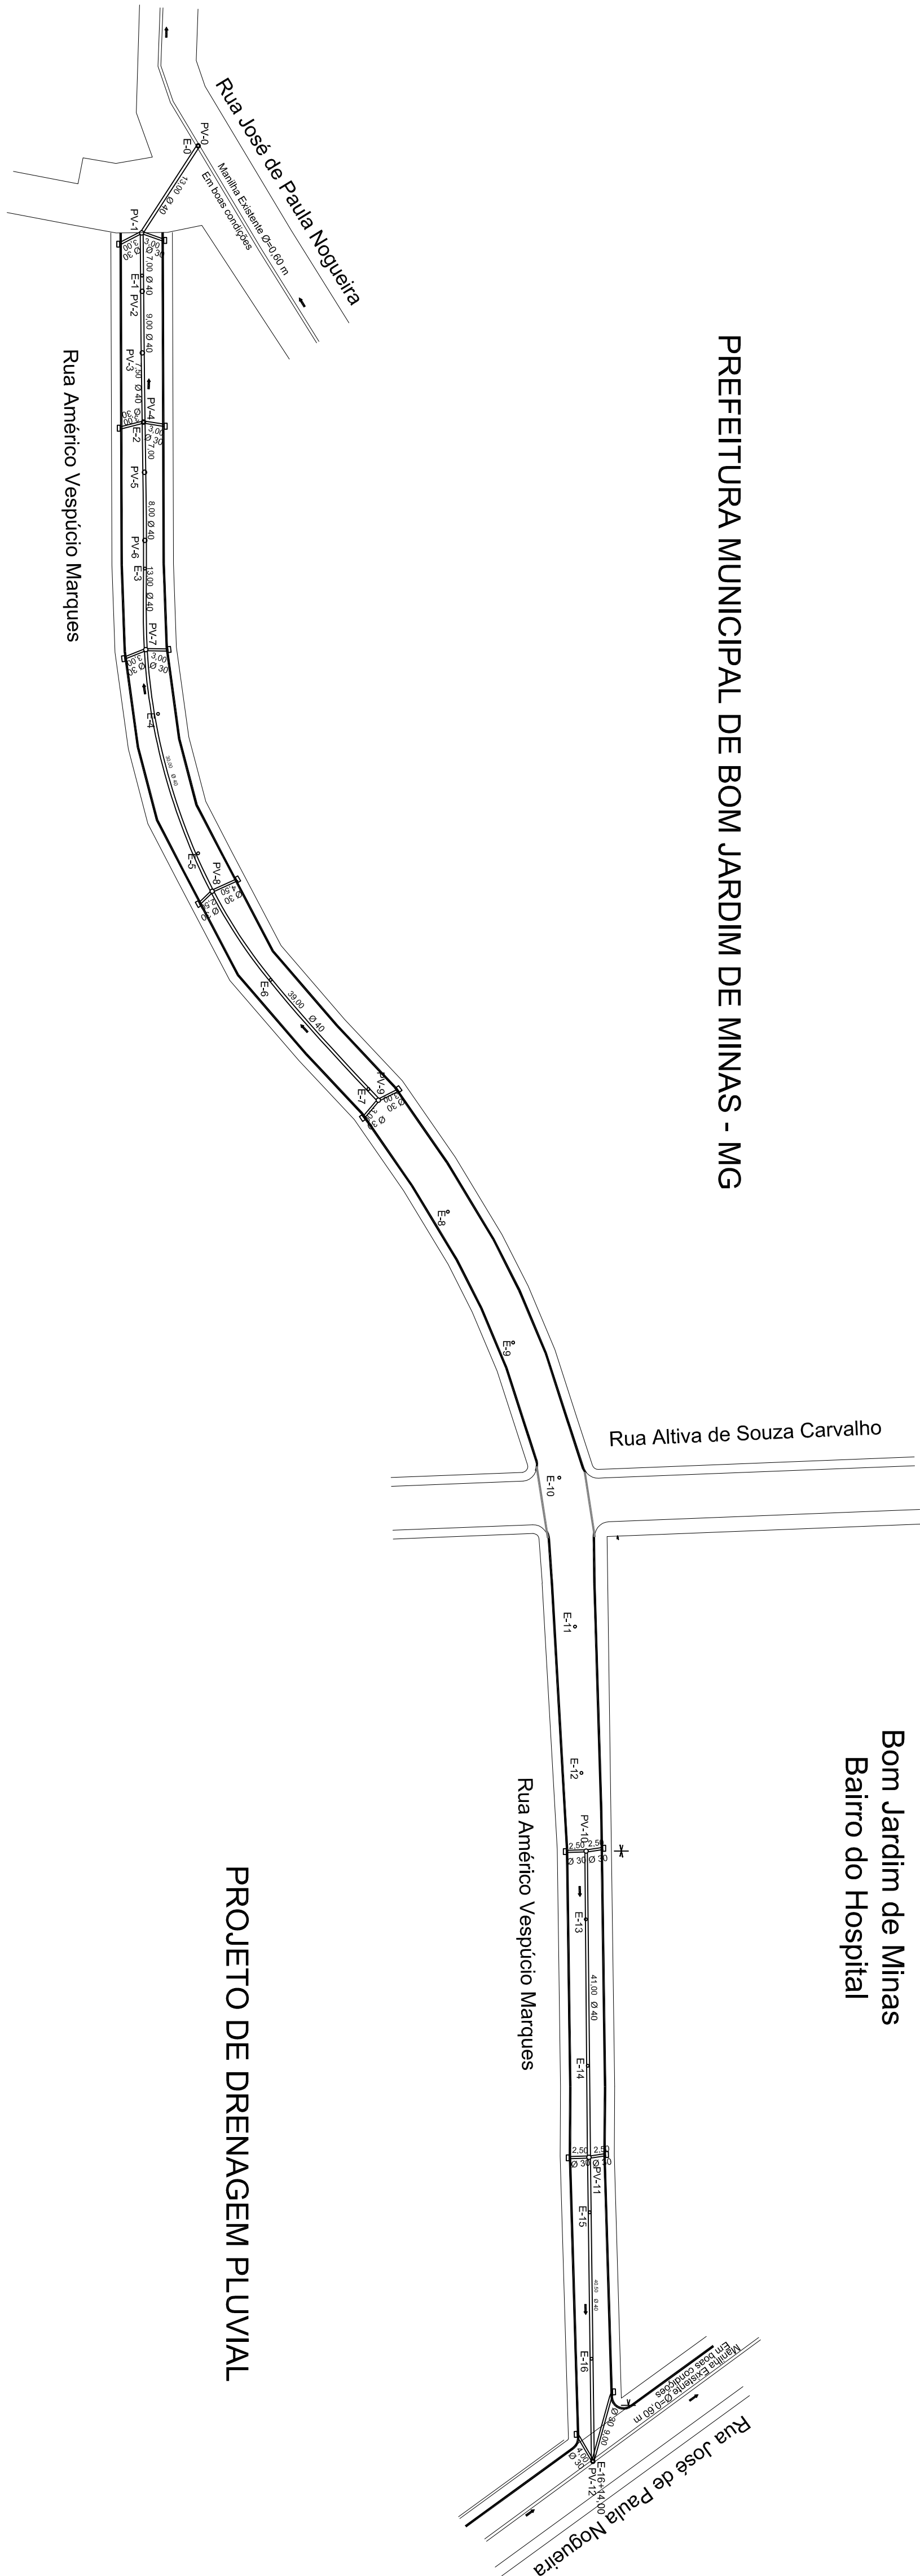


Bom Jardim de Minas
Bairro do Hospital

PREFEITURA MUNICIPAL DE BOM JARDIM DE MINAS - MG

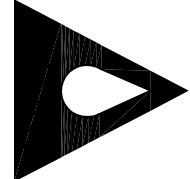

PROJETO DE DRENAGEM PLUVIAL

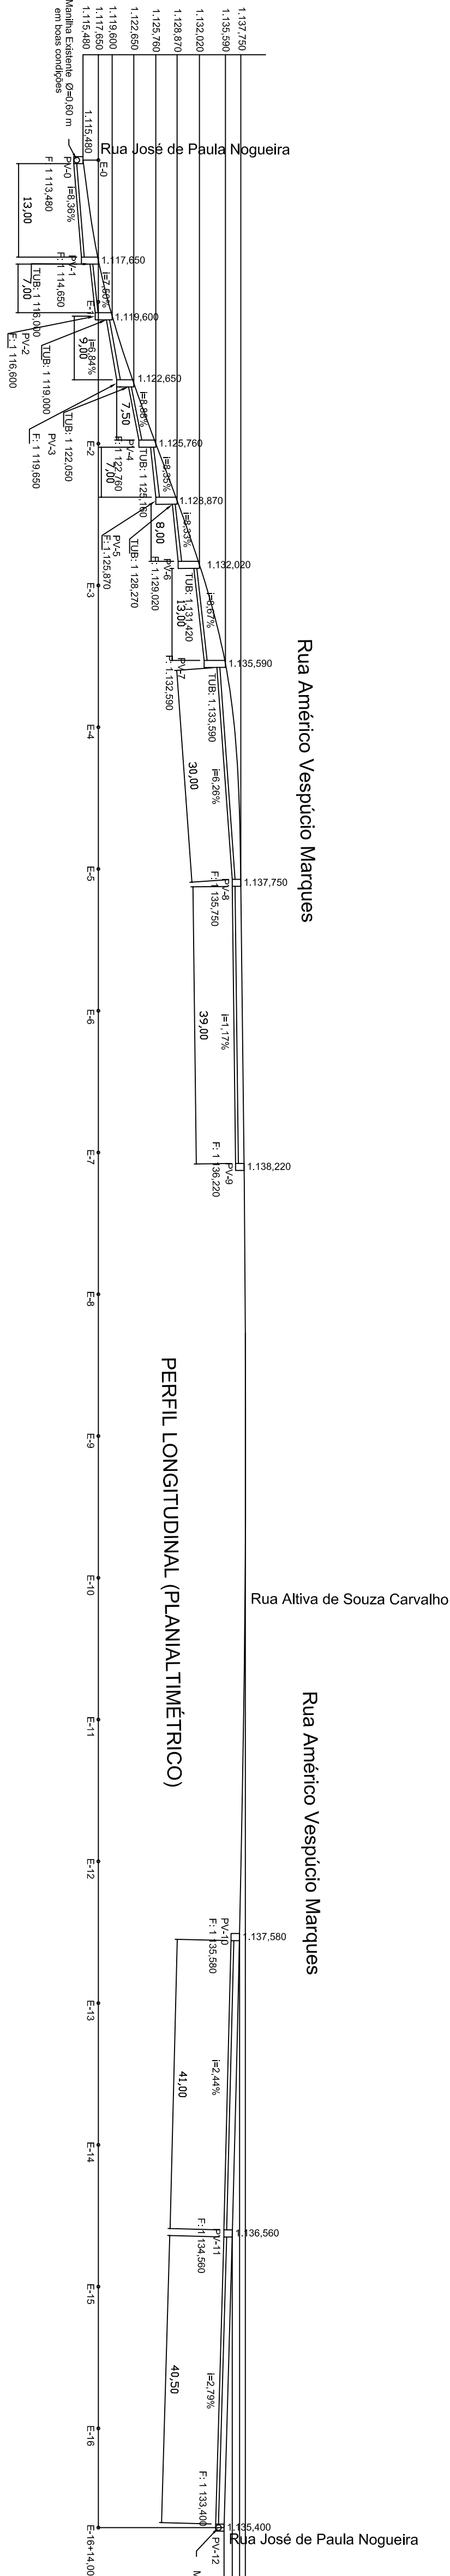

ASSOCIAÇÃO DOS MUNICÍPIOS DA MICRORREGIÃO DO CIRCUITO DAS ÁGUAS
AV. CAMILO SOARES, 100 - CENTRO - CAXAMBU - MG

AMAG

Proprietário	PREFEITURA MUNICIPAL DE BOM JARDIM-MG	FOLHA 02/02
	ENDERECO: AVENIDA DOM SILVEIRO, 170 CENTRO - BOM JARDIM DE MINAS - MG	Data: DEZ/2018
Responsável Técnico	CLIFFORD PETERLE REZENDE CREABG Nº06.4770 ART Nº4.895.438 ART Nº4.942.130	SITUAÇÃO, PLANTA, BAIXA, PERFIS E DETALHES TÍPICOS Escala 1/500
RT:	CALÇAMENTO, DRENAGEM PLUVIAL E SINALIZAÇÃO	Desenho AMAG 3341-3500