PERFIL LONGITUDINAL DA REDE PLUVIAL
ESCALAS HORIZONTAL 1:5 – VERTICAL 1:50

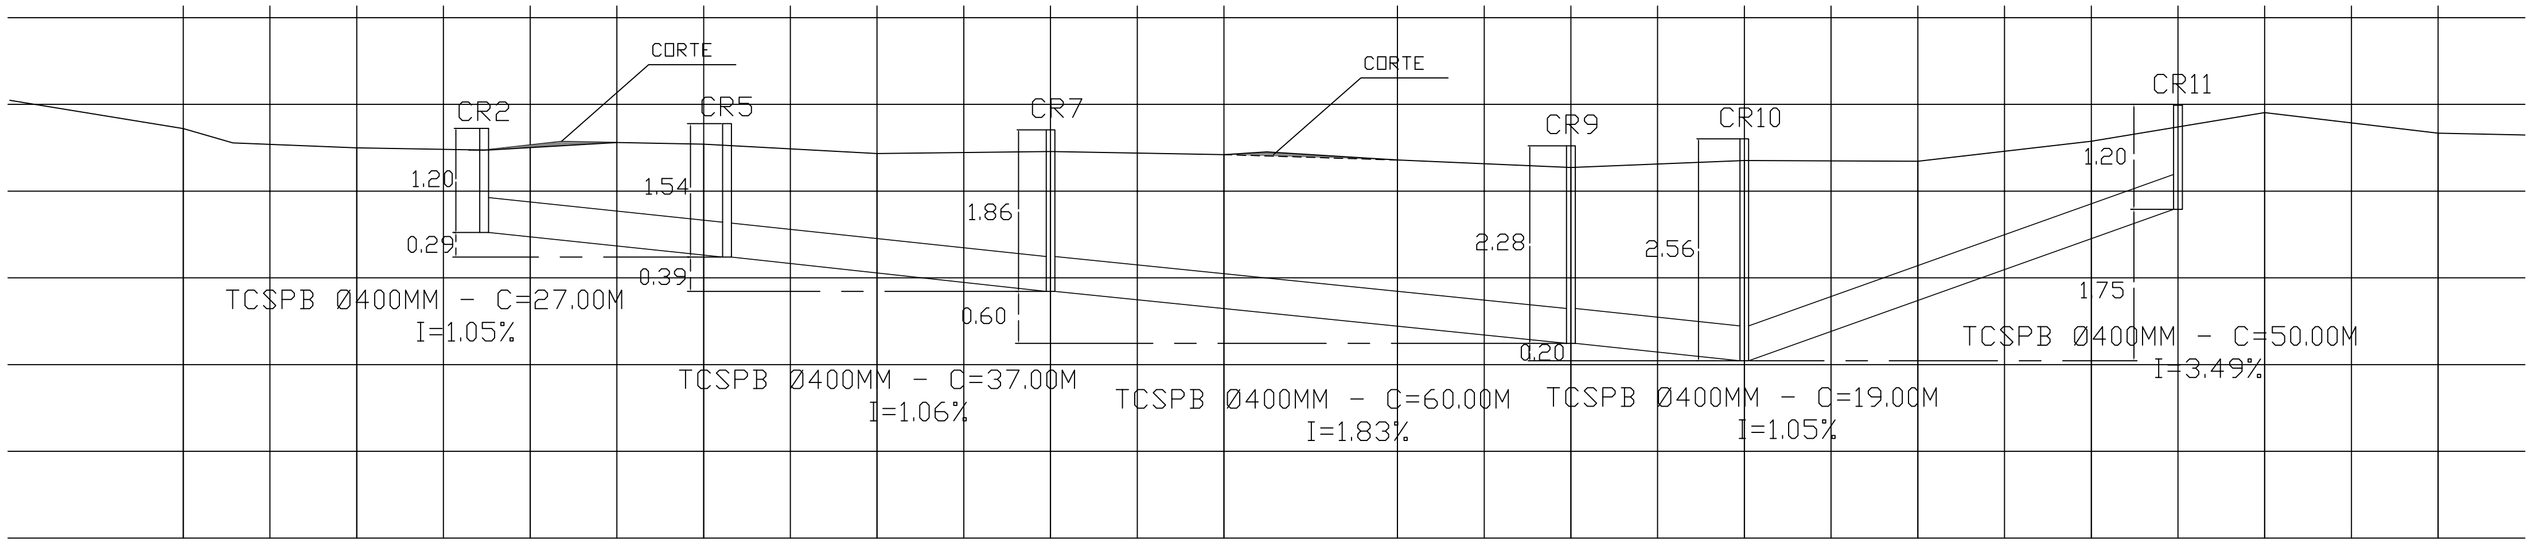

LEGENDA

CORTE

PERFIL LONGITUDINAL DA REDE PLUVIAL
ESCALAS HORIZONTAL 1:10 – VERTICAL 1:100

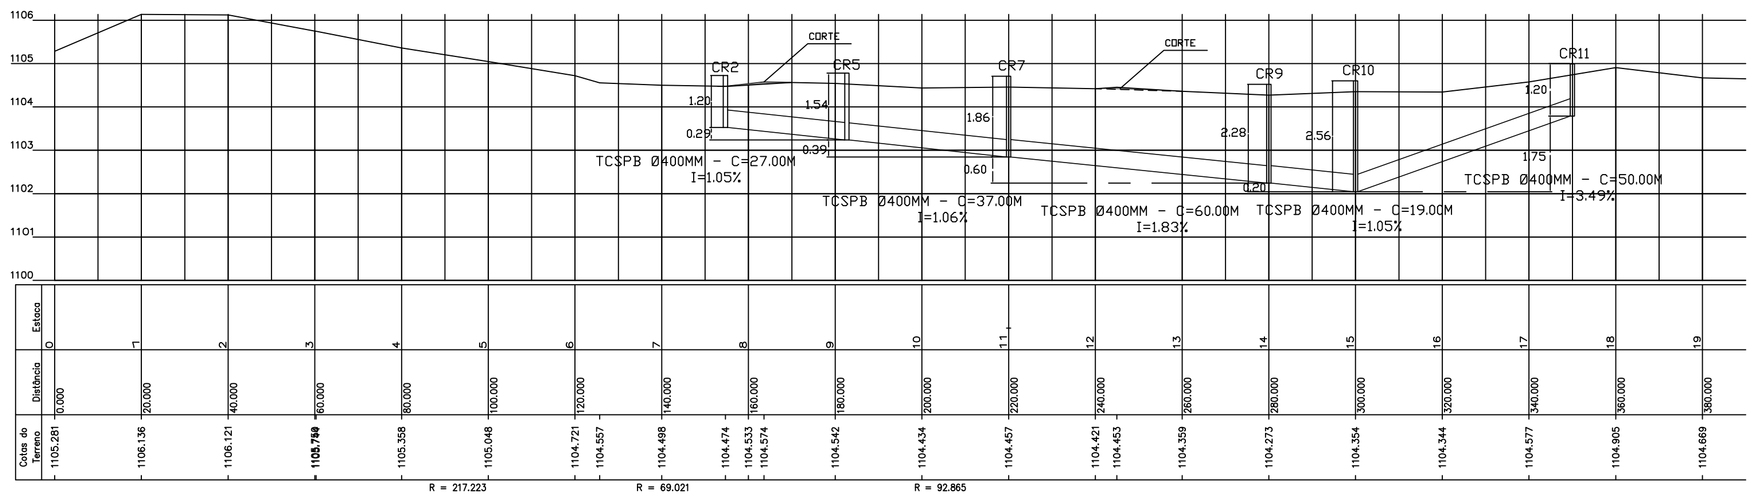

IMPORTANTE: PARA A COTA DE TOPO, FOI ACRESCIDO DA COTA DO PERFIL DO TERRENO = 0.06+0.08+0.11 = 0.25CM

PROJETO DE DRENAGEM PLUVIAL
1:500

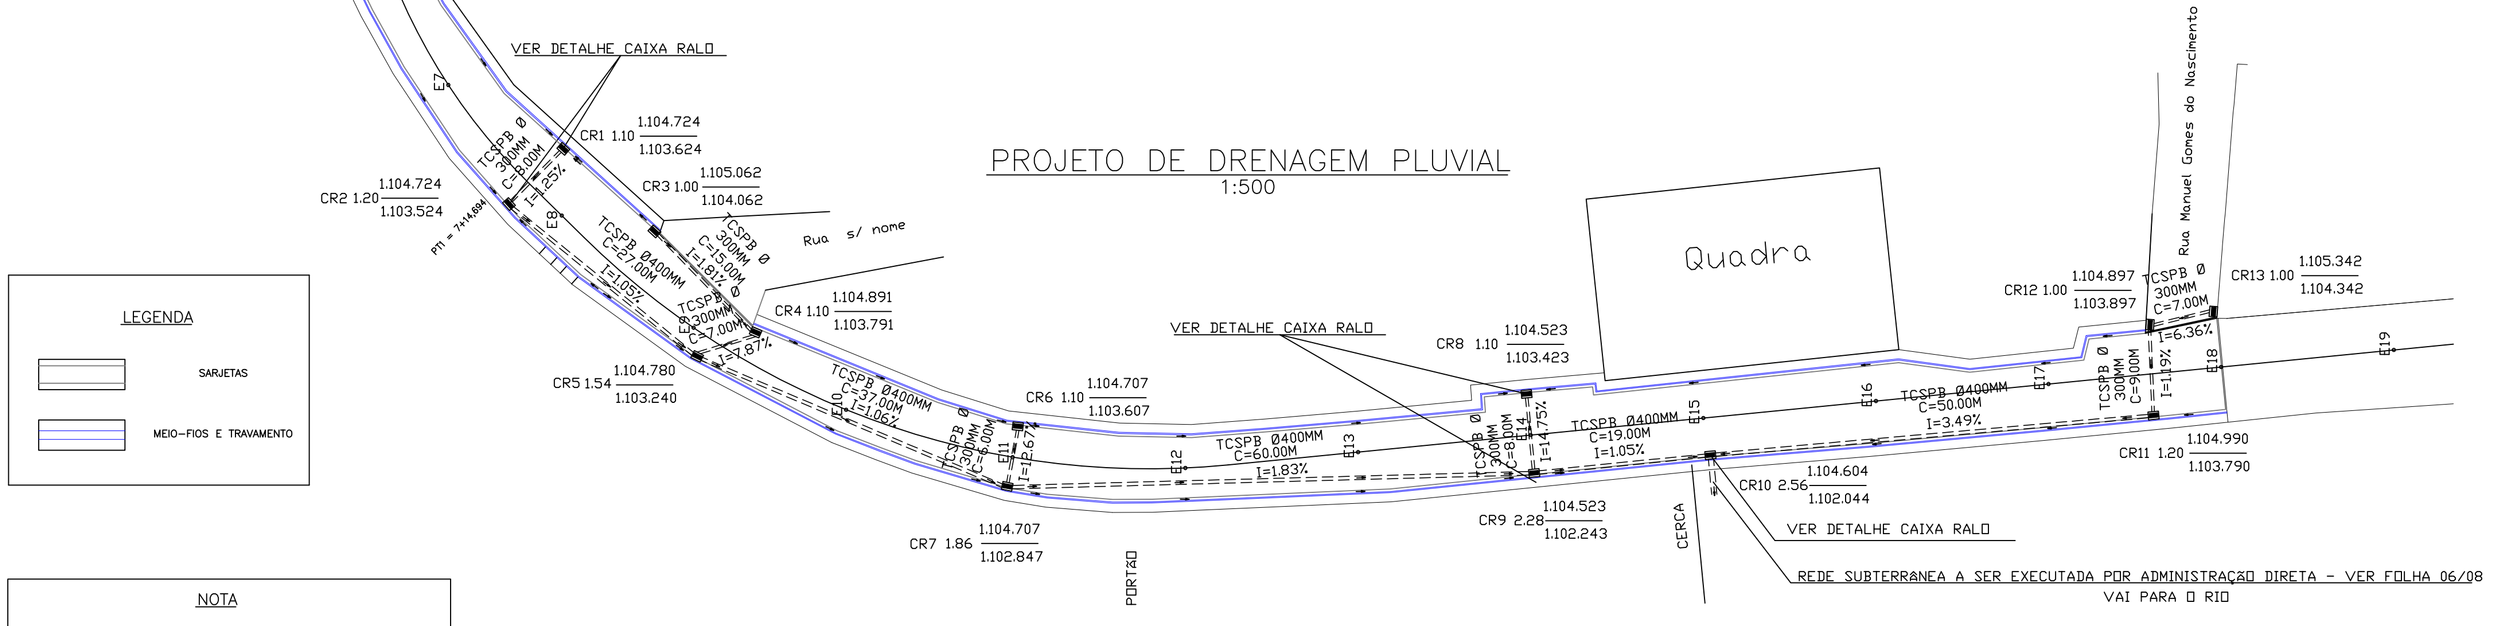

LEGENDA

SARJETAS

MEIO–FIOS E TRAVAMENTO

NOTA

PARA DETALHES DOS DISPOSITIVOS DE DRENAGEM: VER PRANCHA 05/08

ANEXO IX – PROJETO CIVIL

FOLHA Nº: 04/08

PROJETO DE DRENAGEM PLUVIAL

OBJETO/APELIDO: PAVIMENTAÇÃO DE VIAS URBANAS
LOCAL: RUA OSVALDO DA SILVA LANDIM, BAIRRO VILA FORMOSA, BOM JARDIM DE MINAS
Nº DA OPERAÇÃO: 1059590-66 – Nº SICONV 875698
ART Nº5.193.325
PROPONENTE/TOMADOR: PREFEITURA MUNICIPAL DE BOM JARDIM DE MINAS – MG
CNPJ Nº18.684.217/0001-23
END. CORRESP.: AV. DOM SIVÉRIO, Nº179 – CENTRO
BOM JARDIM DE MINAS–MG – 37.310-000
e-mail: gabinete@bomjardimdeminas.mg.gov.br – TEL.: (035)3292-1601

DATA: 16/04/2019
ESCALAS: INDICADAS
FORMATO: A1
AutoCAD: CLIFFORD
REVISÃO: 09/03/2020

ÁREAS (m2)	ASSINATURAS
TUBO CONCRETO SIMPES PB Ø300MM = 52.00ML TUBO CONCRETO SIMPES PB Ø400MM = 193.00ML TUBO CONCRETO SIMPES PB Ø600MM = 185.00ML CAIXA RALO = 13 UNID. POÇO DE INSPEÇÃO = 01 UNID. MEIO–FIOS PRÉ–MOLDADOS = 661.34ML SARJETAS MOLDADAS "IN LOCO" = 611.33ML CALÇAMENTO = 2.397.02M2 PASSEIOS = 665.89M2 = 39.95M3 TOTAL DE PAVIMENTAÇÃO = 3.051.66M2 PROJETO DE SINALIZAÇÃO = 01 UNID. PROJETO DE ACESSIBILIDADE = 01 UNID. REGULARIZAÇÃO DO CALÇAMENTO = 2.668.95M2 REGULARIZAÇÃO DOS PASSEIOS = 654.54M2 ÁREA TOTAL DA INTERVENÇÃO = 3.323.49M2	PROPONENTE/TOMADOR: SÉRGIO MARTINS PREFEITO MUNICIPAL PREFEITURA MUNICIPAL DE BOM JARDIM DE MINAS–MG ENGº R.T. CLIFFORD PETERLE REZENDE ENGENHEIRO CIVIL – CREAMG Nº56.477/D R. T. PREFEITURA MUNICIPAL DE BOM JARDIM DE MINAS–MG

IMPORTANTE:

LOCALIZAÇÃO PRANCHA 01/08

DESPACHOS DA P.M.B.J.M.