



DETALHE – MEIO-FIO E
SARJETA DE CONCRETO
SEM ESCALA

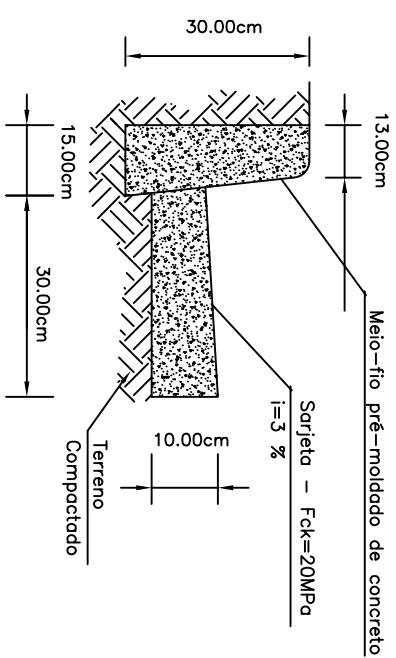

DETALHE - CAIXA RALO COM GRELHA SEM ESCALA

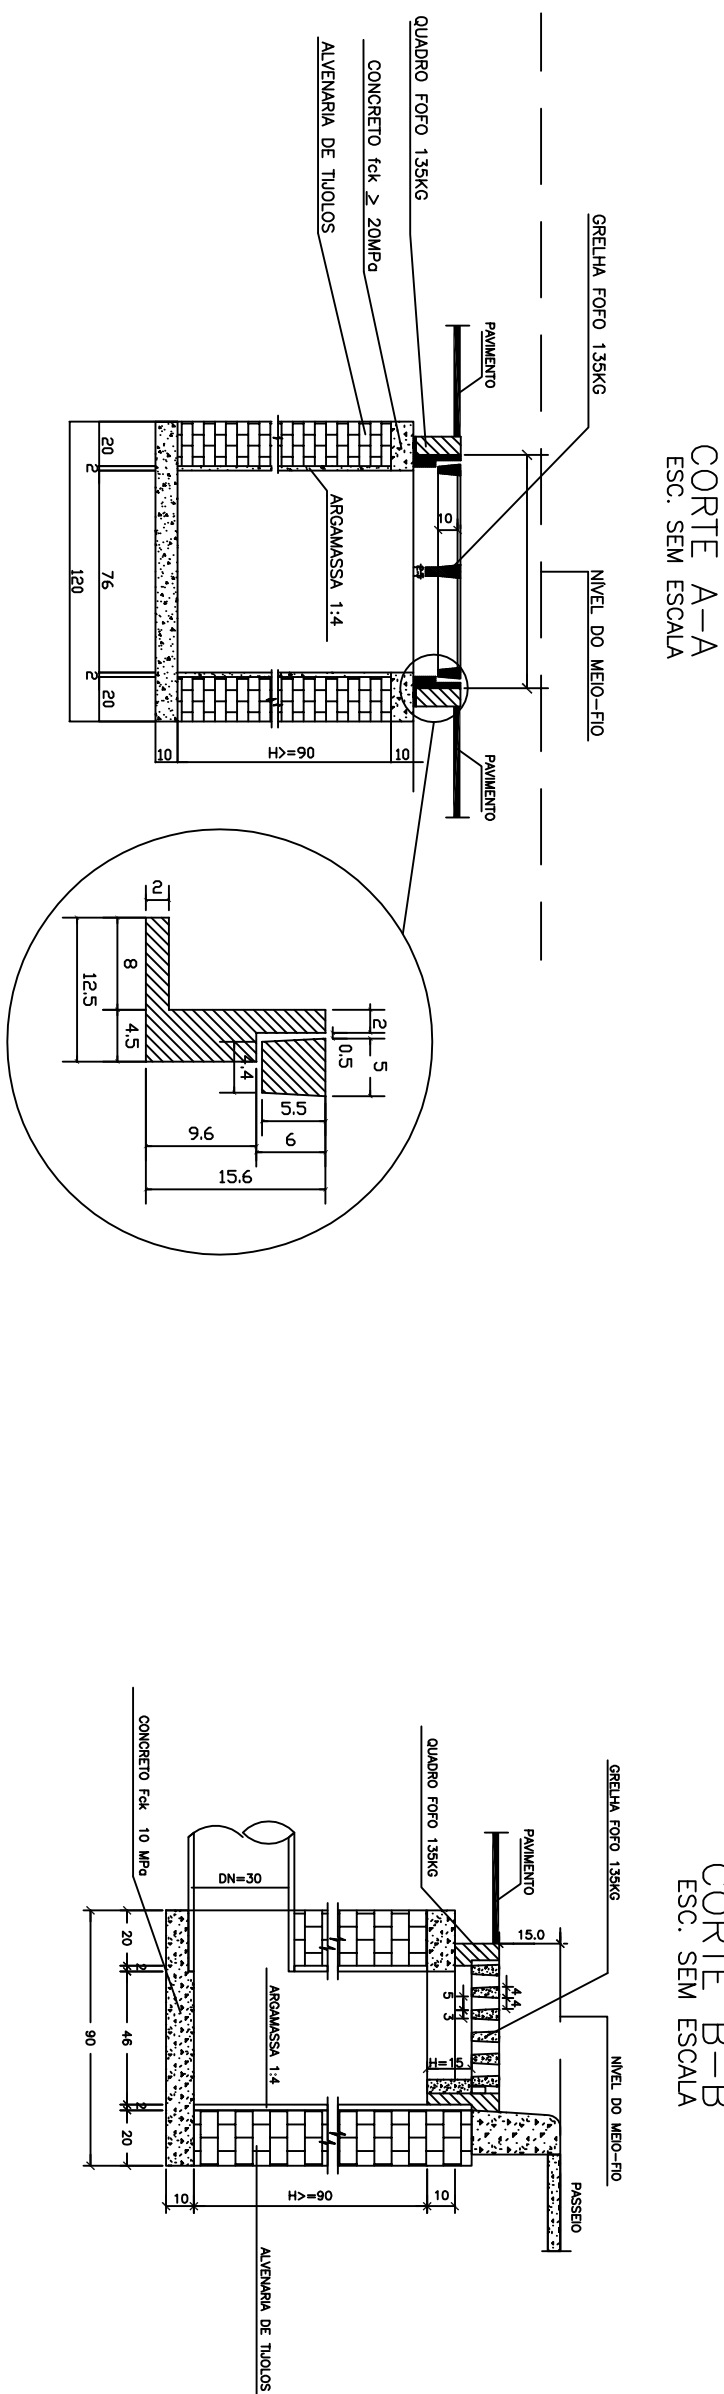

<p align="center">ANEXO IX – PROJETO CIVIL</p>		<p>FOLHA Nº:</p>
<p align="center">05/08</p>		
<p align="center">DETAHES – DISPOSITIVOS DE DRENAGEM PLUVIAL</p>		
<p>OBJETO/APELIDO: PAVIMENTAÇÃO DE VIAS URBANAS</p> <p>LOCAL: RUA OSVALDO DA SILVA LANDIM, BAIRRO VILA FORMOSA, BOM JARDIM DE MINAS</p> <p>Nº DA OPERAÇÃO: 1059590-66 – Nº SCDMV: 875698</p> <p>ART Nº5193325</p> <p>PROponente/TOMADOR: PREFEITURA MUNICIPAL DE BOM JARDIM DE MINAS – MG</p> <p>CNPJ Nº18.684.217/0001-23</p> <p>END. CORRESP.: AV. DOM SILVEIRID, Nº179 – CENTRO</p> <p>BOM JARDIM DE MINAS-MG – 37.310-000</p> <p>e-mail: gabinete@bomjardimeminas.mg.gov.br – TEL.: (035)3292-1601</p>		
<p align="center">ÁREAS (m²)</p> <p>TUBO CONCRETO SIMPES PB Ø300MM = 52,00ML</p> <p>TUBO CONCRETO SIMPES PB Ø400MM = 193,00ML</p> <p>TUBO CONCRETO SIMPES PB Ø600MM = 185,00ML</p> <p>CANVA RALO = 13 UNID.</p> <p>POÇO DE INSPEÇÃO = 01 UNID.</p> <p>MEO-FIOS PRÉ-MOLDADOS = 661,34ML</p> <p>SARJETAS MOLDADAS "IN LOCO" = 611,33ML</p> <p>CAÇAMENTO = 2,397,02M2</p> <p>PASSEIOS = 665,89M2 = 39,95M3</p> <p>TOTAL DE PAVIMENTAÇÃO = 3,051,66M2</p> <p>PROJETO DE SINALIZAÇÃO = 01 UNID.</p> <p>PROJETO DE ACESSIBILIDADE = 01 UNID.</p> <p>REGULARIZAÇÃO DO CAÇAMENTO = 2,668,95M2</p> <p>REGULARIZAÇÃO DOS PASSEIOS = 654,54M2</p> <p>ÁREA TOTAL DA INTERVENÇÃO = 3,323,49M2</p>	<p align="center">ASSINATURAS</p> <p>PROponente/TOMADOR: SÉRGIO MARTINS PREFEITO MUNICIPAL</p> <p>PREFEITURA MUNICIPAL DE BOM JARDIM DE MINAS-MG</p> <hr/> <p>ENGº R.T. CLIFFORD PETERLE REZENDE ENGENHEIRO CIVIL – CREMAG Nº56.477/D</p> <p>R. T. PREFEITURA MUNICIPAL DE BOM JARDIM DE MINAS-MG</p>	<p>DATA: 16/04/2019</p> <p>ESCALAS: INDICADAS</p> <p>FORMATO: A2</p> <p>AutoCAD: CLIFFORD</p> <p>REVISÃO: 09/03/2020</p>
<p align="center">LOCALIZAÇÃO PRANCHA 01/08</p>		
<p align="center">DESPACHOS DA P.M.B.U.M.</p>		