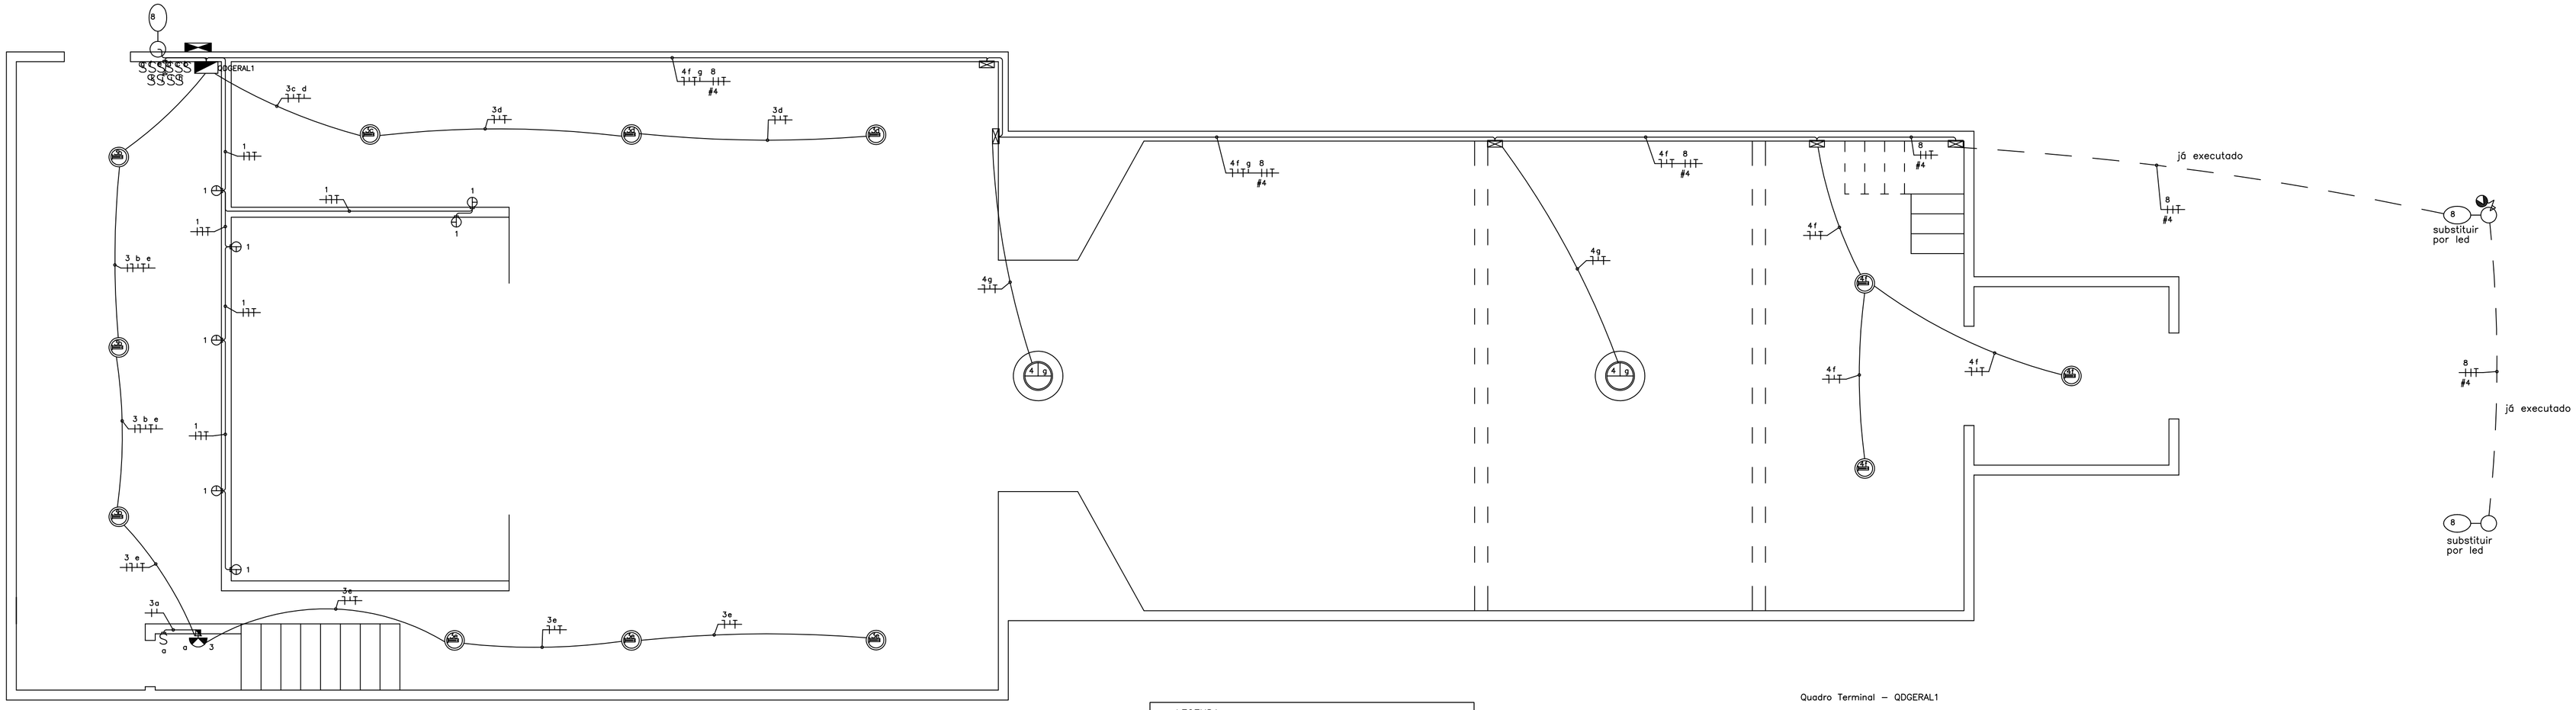

Planta Baixa

CONSIDERAÇÕES GERAIS	
*	OS ELETRODUTOS NAO COTADOS DEVEM SER DE 25 mm (ø3/4).
*	BITOLA DOS FIOS ADEQUADOS PARA CADA CIRCUITO, VER QUADRO DE CARGAS
*	OS FIOS RETORNO PODEM SER DE # 1,5 mm.
*	CONDUTOR NEUTRO DEVEM SER DE COR AZUL.
*	CONDUTORES DE ATERRAMENTO DEVEM SER DE COR VERDE E SUAS BITOLAS IDEM FIOS FASE E NENTRO
*	QUADRO DE DISTRIBUICAO GERAL DEVE TER UMA SOBRA DE PELO MENOS 4 DISJUNTORES

LEGENDA

- ARANDELA DECORATIVA COM 1 LAMPADA H=2.30M
- CAIXA DE PASSAGEM 150 X 150 X 80
- LUMINÁRIA DE EMBUTIR PARA LÂMPADA FLUORESCENTE COMPACTA
- S — INTERRUPTOR SIMPLES COM ESPELHO 2X4
- SSSS — 4 INTERRUPTORES SIMPLES COM ESPELHO 4X4
- SSSSSS — 6 INTERRUPTORES SIMPLES COM ESPELHO 4X4
- LUSTRE INSTALADO NO FORRO
- POSTE DE ILUMINAÇÃO COM 1 PÉTALA
- QUADRO DE DISTRIBUIÇÃO DE LUZ
- QUADRO DE DISTRIBUIÇÃO DE FORÇA APARENTE
- FOTOCELULA
- TOMADA BAIXA 2P+T 110V

Quadro Terminal – QDGERAL1

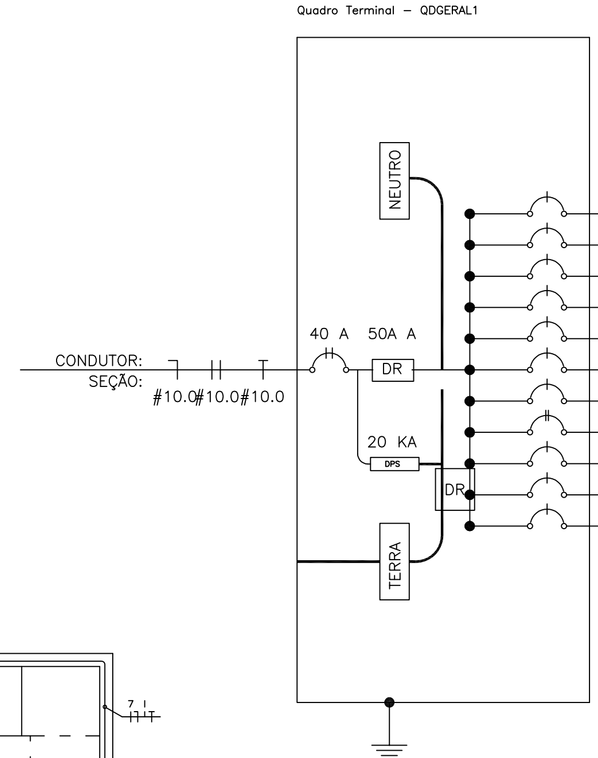

CIRC.	SEÇÃO (mm2)	DISJUNT. (IN) (A)	TENSÃO (V)	POTÊNCIA (W)	DESCRIÇÃO DO CIRCUITO
3	2.5	16	127	334	ILUMINAÇÃO GERAL
2	2.5	20	127	1600	TOMADAS USO GERAL 127V
1	2.5	20	127	1200	TOMADAS USO GERAL 127V
4	2.5	16	127	1228	ILUMINAÇÃO GERAL
5	2.5	16	127	900	ILUMINAÇÃO GERAL
6	2.5	16	127	1200	ILUMINAÇÃO GERAL
7	2.5	20	127	1600	ILUMINAÇÃO GERAL
8	4	25	220	1200	ILUMINAÇÃO EXTERNA
9	-	-	-	-	RESERVA
10	-	-	-	-	RESERVA
11	-	-	-	-	RESERVA

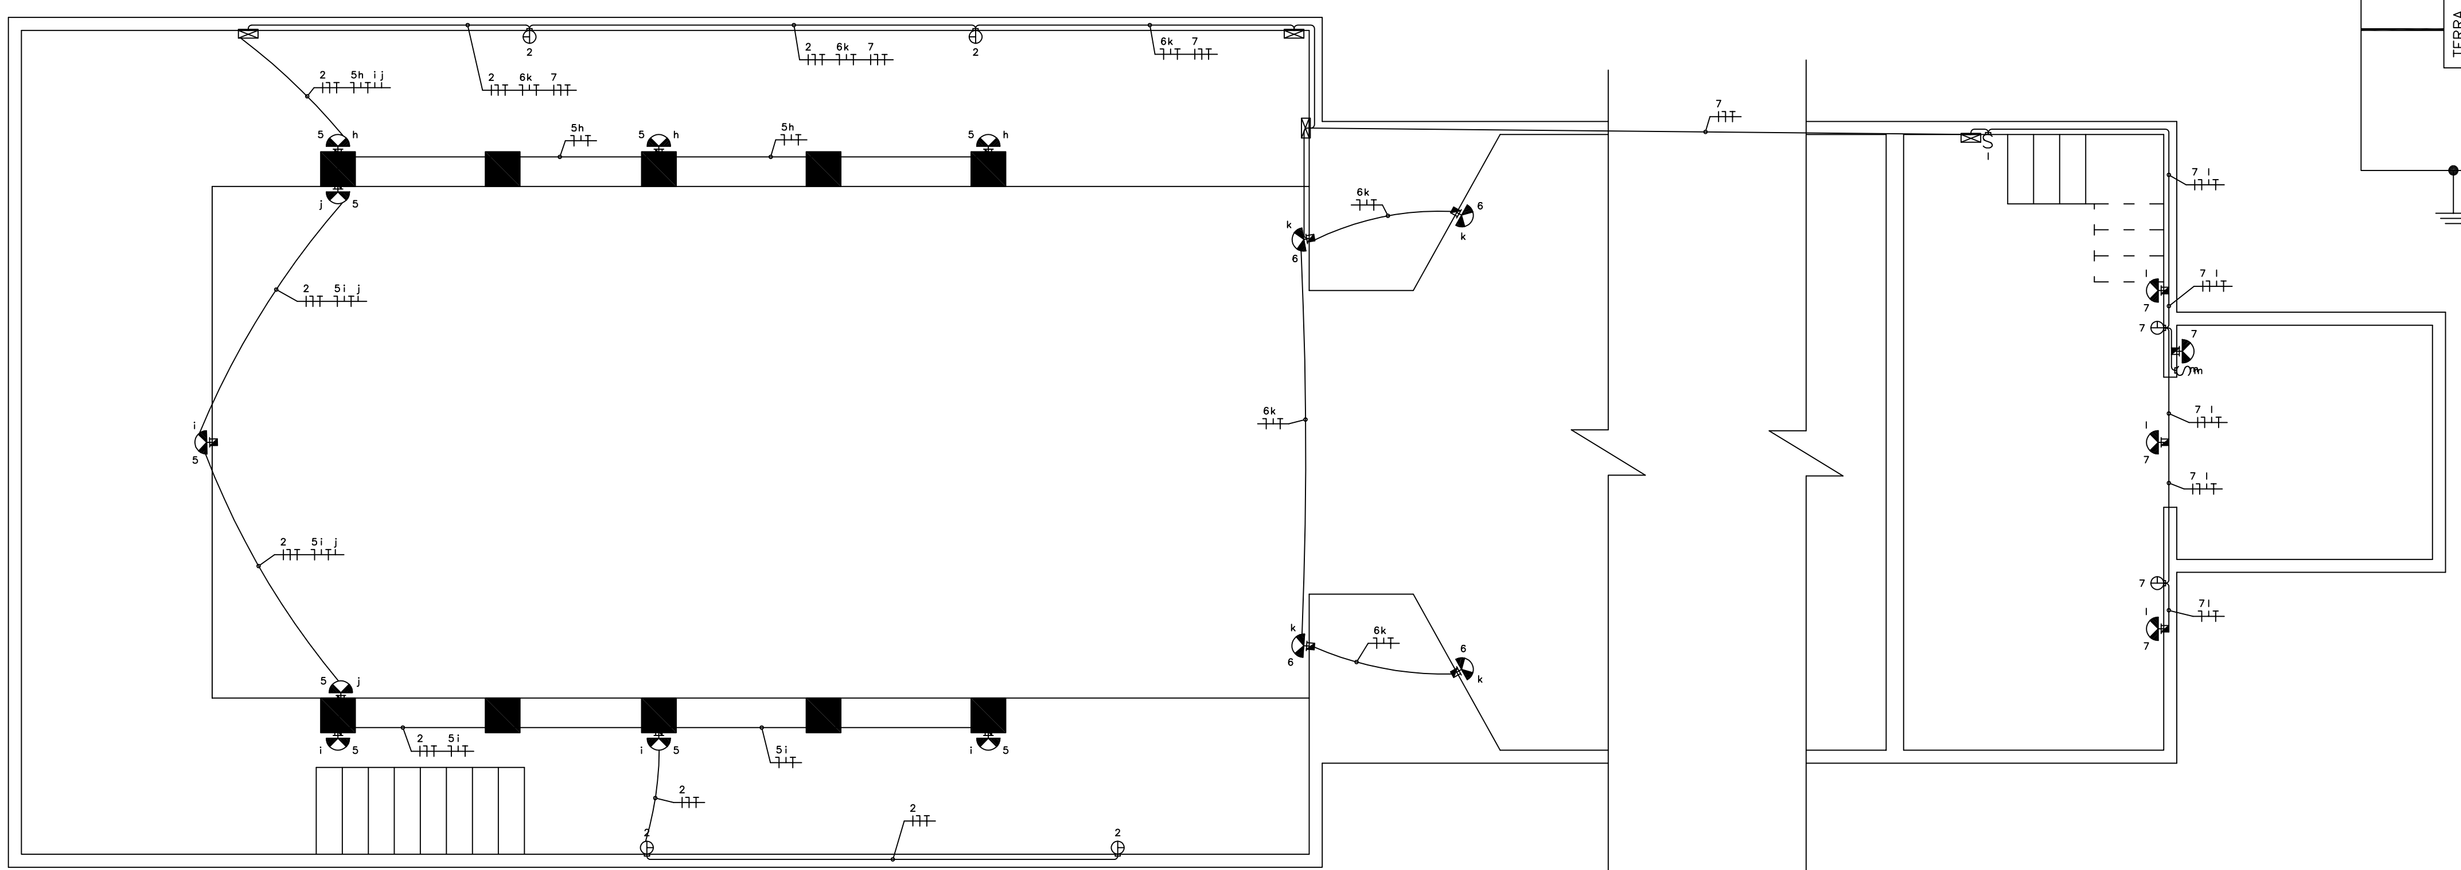

Mezanino

AMAG

ASSOCIAÇÃO DOS MUNICÍPIOS DA MICRORREGIÃO DO CIRCUITO DAS ÁGUAS

AV. CAMILO SOARES, 100 - CENTRO - CAXAMBU - MG

	PROPRIETÁRIO PREFEITURA MUNICIPAL DE BOM JARDIM DE MINAS -MG	FOLHA 1/2
Visto do Proprietário	ENDEREÇO:	Data: JAN/2018
Responsavel Tecnico	PLANTA BAIXA E DETALHES - CAPELA DOS PASSOS-	Escala Indicada
SANDRO MARCIO A. SILVA CREA-MG-58.762/D	PROJETO ELETRICO	Desenho SANDRO 9113-8504

PROJET