


VISTA FRONTAL

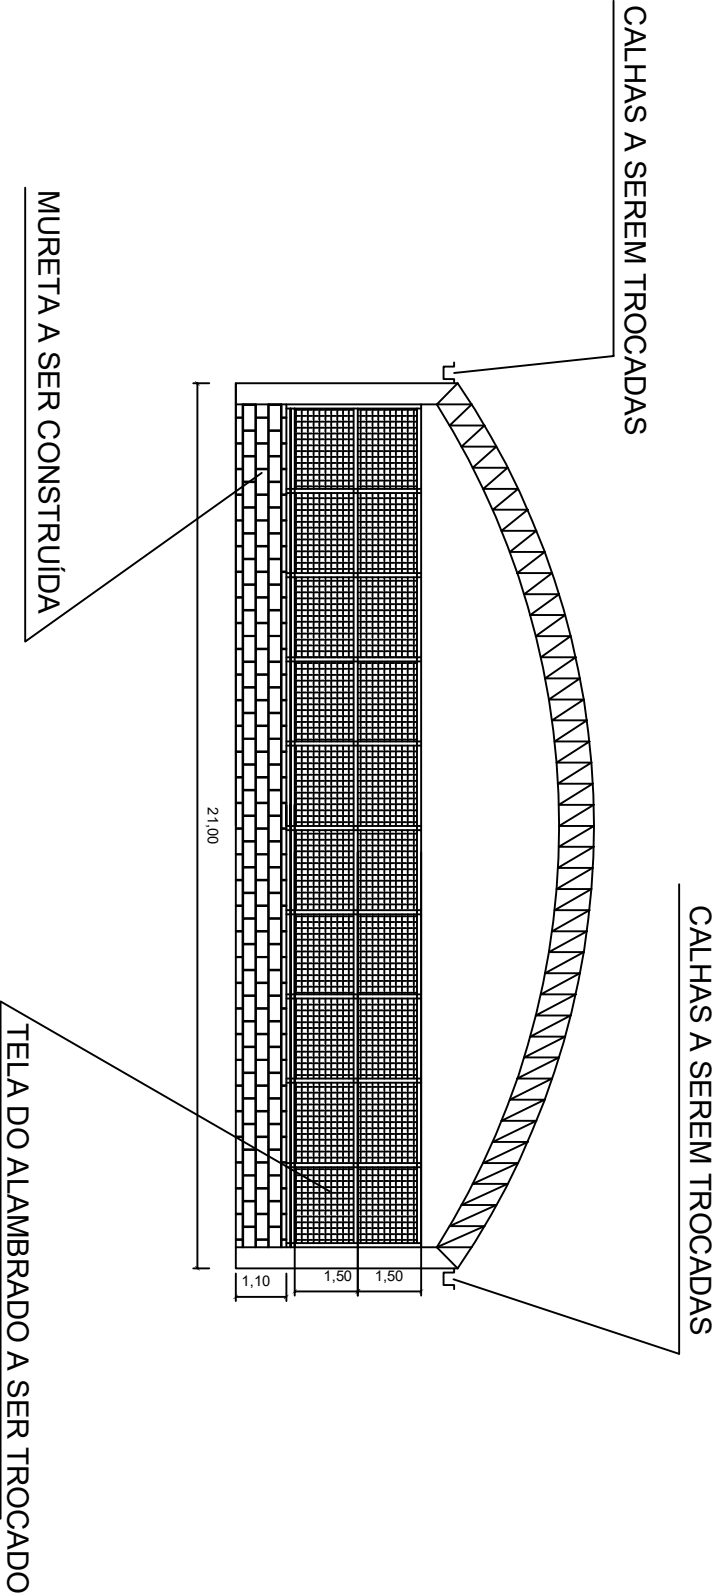

Reforma Quadra Vila Formosa

folha 3 de 4

**PREFEITURA MUNICIPAL DE BOM JARDIM DE MINAS**
CNPJ: 07.370.000-00 - ESTADO DE MINAS GERAIS
CPF: 18.884.217/0001-23

ARTURSON ALVES DA SILVA - ENGENHEIRO CIVIL - CREA: RJ 170801/7

Prefeitura Municipal de Bom Jardim de Minas - MG

DEPARTAMENTO DE CONTROLE URBANÍSTICO

PROJETO APROVADO

Assinatura do Autor

Assinatura do Autor