


VISTA LATERAL

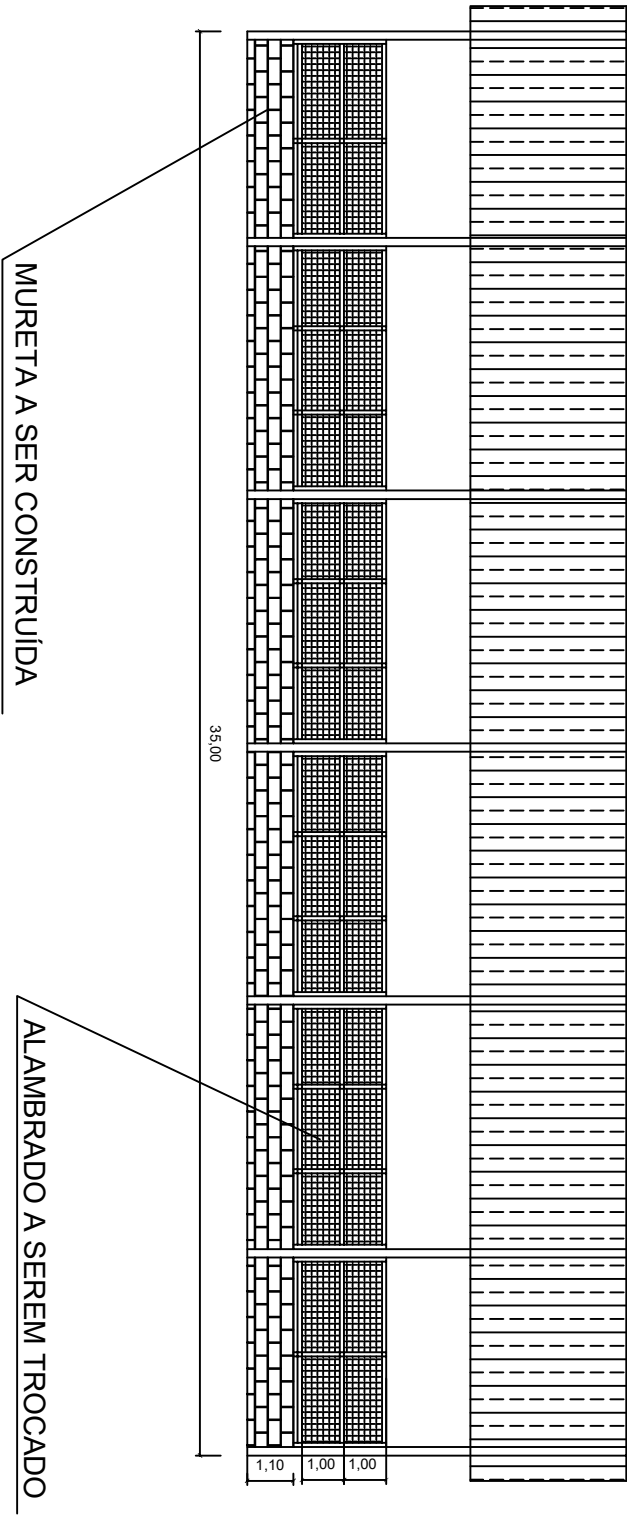

Reforma Quadra Vila Formosa

**PREFEITURA MUNICIPAL DE BOM JARDIM DE MINAS**
CNPJ: 07.310.000-01 - ESTADO DE MINAS GERAIS
CPF: 18.884.217/0001-23

Folha 2 de 4

ADRIANO ALVES DA SILVA - ENGENHEIRO CIVIL - CREA: RJ 170801/7

Prefeitura Municipal de Bom Jardim de Minas - MG

DEPARTAMENTO DE CONTROLE URBANÍSTICO

PROJETO APROVADO

Projeto Nº	Fl.	Rev.	Data