


LEVANTAMENTO DE ÁREAS UTILIZANDO FERRAMENTA DO AUTOCAD
1:500

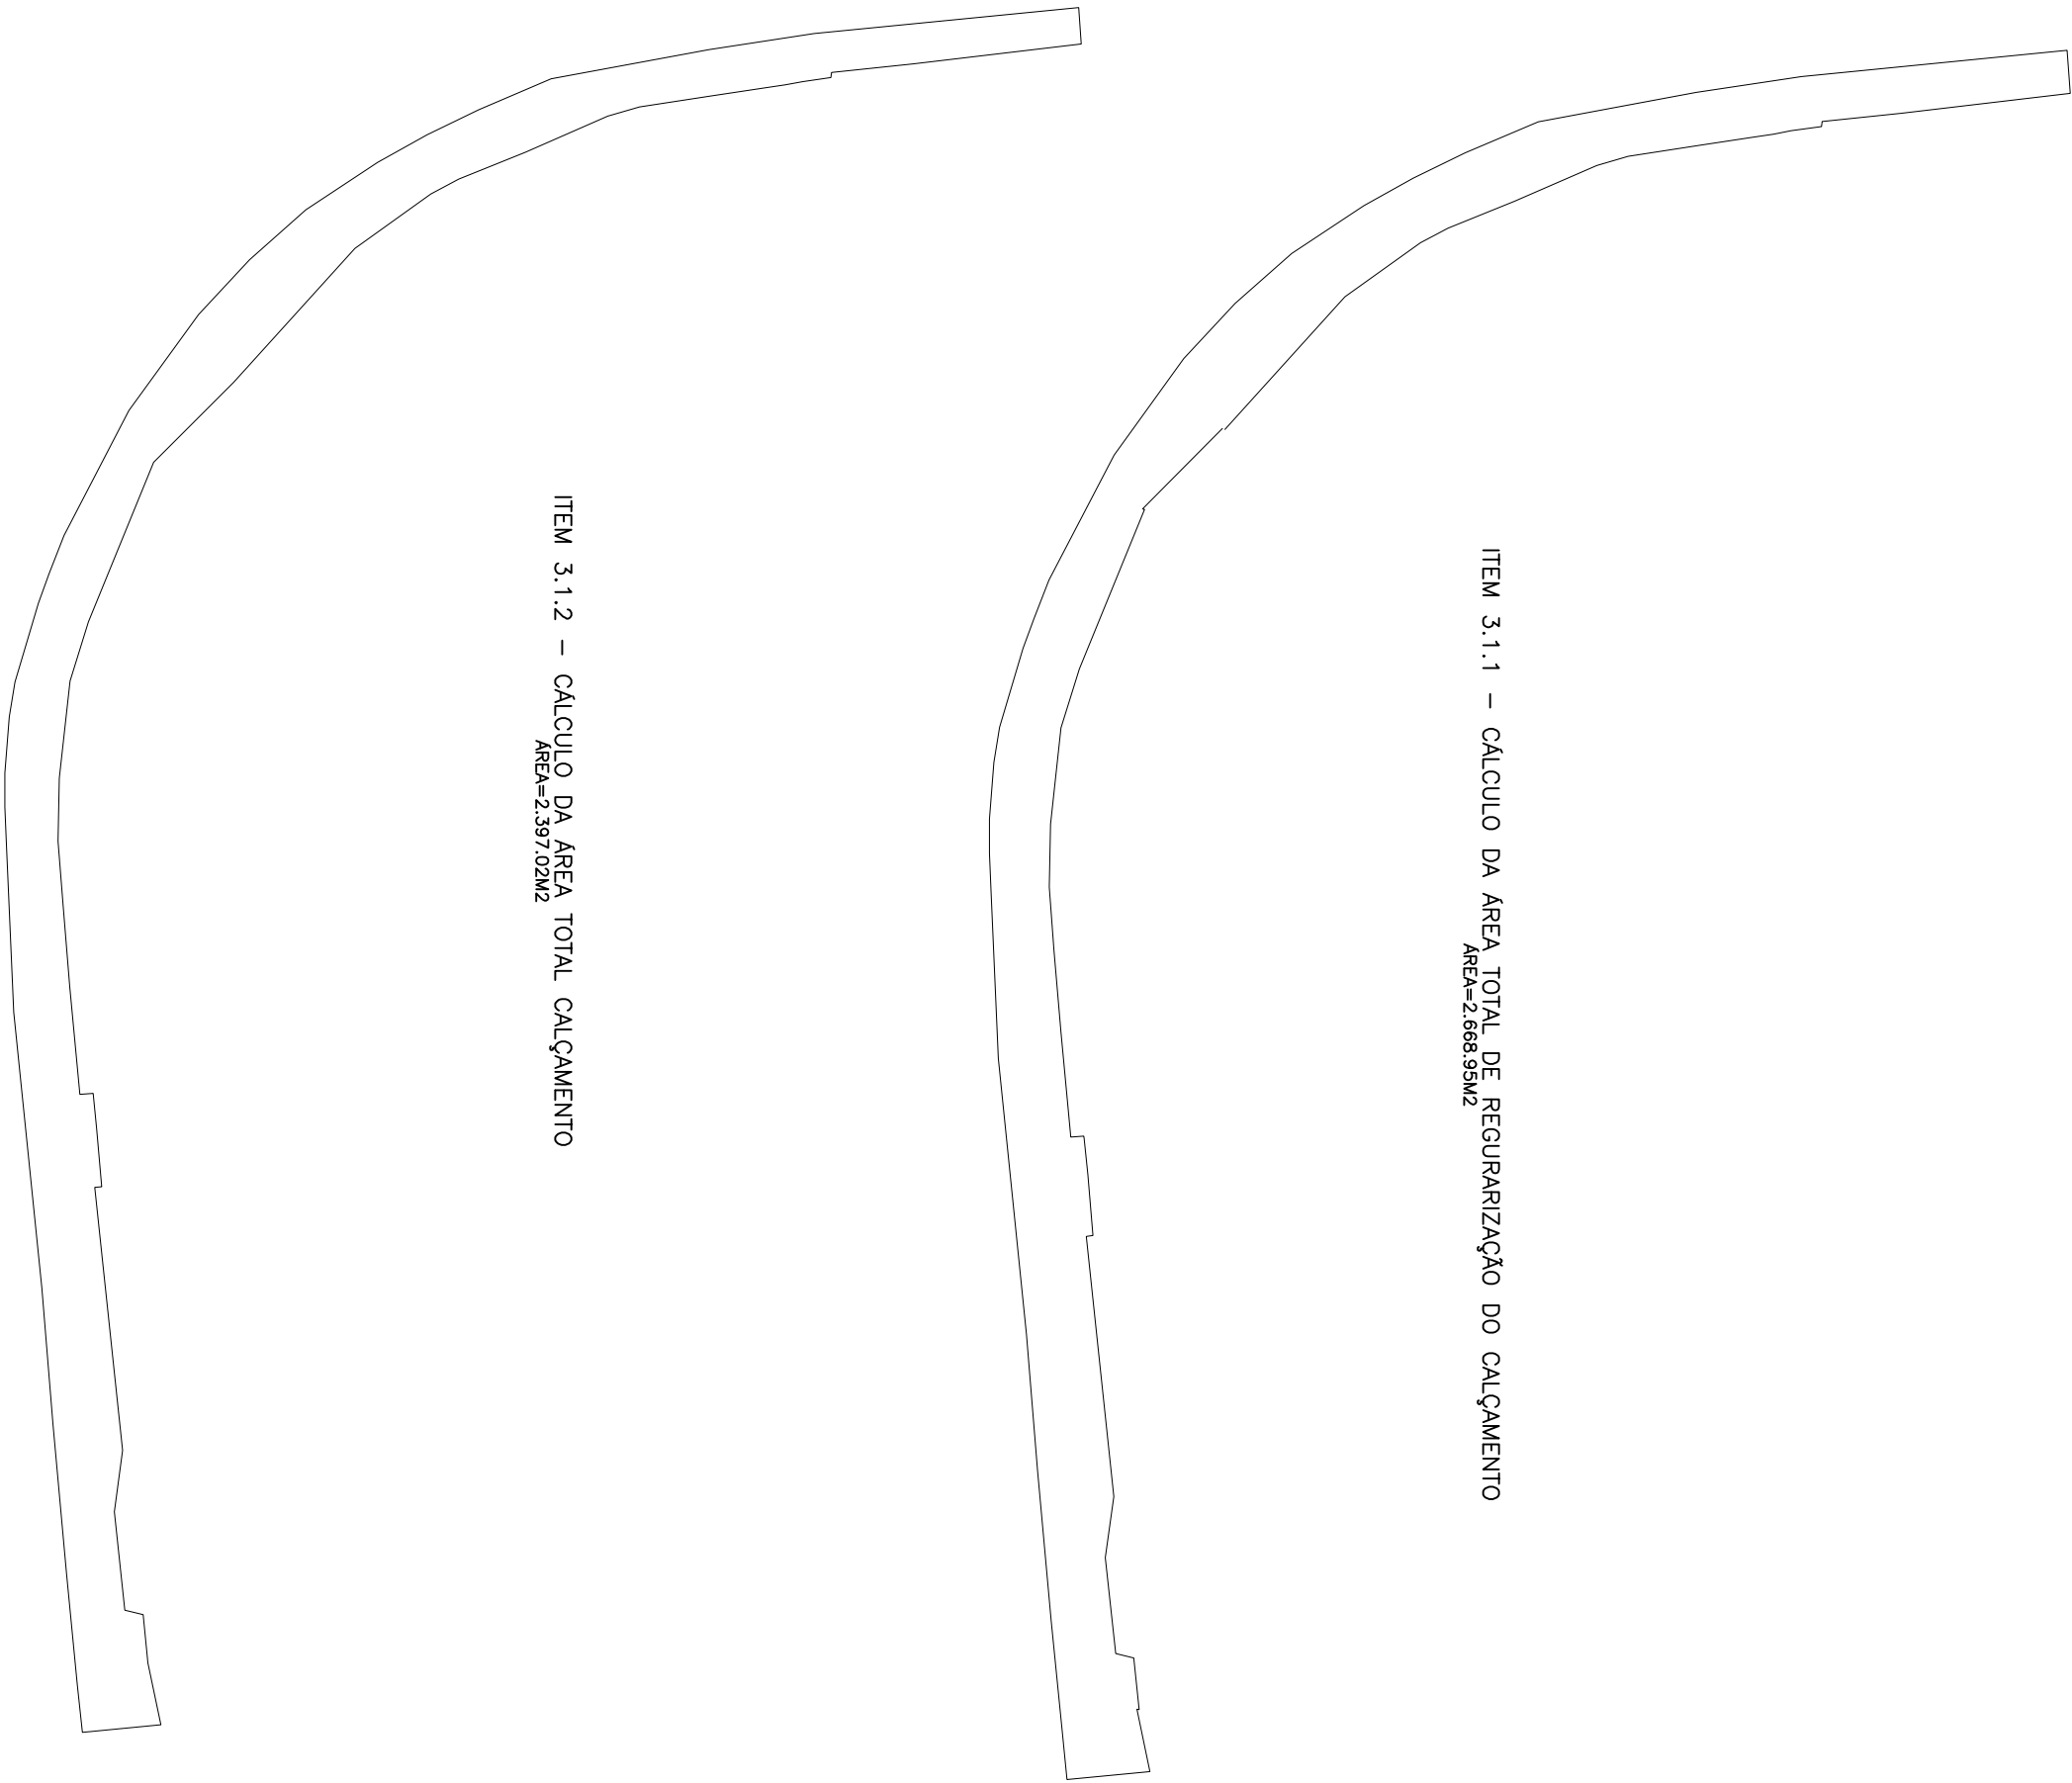

FOLHA Nº:		03/08	
ANEXO IX – PROJETO CIVIL			
MEMÓRIA DE CÁLCULO – LEVANTAMENTO FERRAMENTA AUTOCAD			
OBJETO/APELIDO: PAVIMENTAÇÃO DE VIAS URBANAS		DATA: 16/04/2019	
LOCAL: RUA OSVALDO DA SILVA LANDIM, BAIRRO VILA FORMOSA, BOM JARDIM DE MINAS		ESCALAS: INDICADAS	
Nº DA OPERAÇÃO: 1059590-66 – Nº SICONV 875698		FORMATO: A2	
ART Nº5193325		AutoCAD: CLIFFORD	
PROponente/TOMADOR: PREFEITURA MUNICIPAL DE BOM JARDIM DE MINAS – MG		REVISÃO: 09/03/2020	
CNPJ Nº18.684.217/0001-23			
END. CORRESP.: AV. DOM SIVÉRIO, Nº179 – CENTRO			
BOM JARDIM DE MINAS-MG – 37.310-000			
e-mail: gabinete@bonjardimdeminas.mg.gov.br – TEL: (035)3292-1601			
ÁREAS (m2)	ASSINATURAS		
TUBO CONCRETO SIMPES PB Ø300MM = 52,00ML TUBO CONCRETO SIMPES PB Ø400MM = 193,00ML TUBO CONCRETO SIMPES PB Ø600MM = 185,00ML CAIXA RALO = 13 UNID. POÇO DE INSPEÇÃO = 01 UNID. MEIO-FIOS PRÉ-MOLDADOS = 661,34ML SARJETAS MOLDADAS “N LOCO” = 611,33ML CALÇAMENTO = 2.397,02M2 PASSEIOS = 665,89M2 = 39,95M3 TOTAL DE PAVIMENTAÇÃO = 3.051,68M2 PROJETO DE SINALIZAÇÃO = 01 UNID. PROJETO DE ACESSIBILIDADE = 01 UNID. REGULARIZAÇÃO DO CALÇAMENTO = 2.668,95M2 REGULARIZAÇÃO DOS PASSEIOS = 654,54M2 ÁREA TOTAL DA INTERVENÇÃO = 3.323,49M2	<div>PROponente/TOMADOR: SÉRGIO MARTINS PREFEITO MUNICIPAL PREFEITURA MUNICIPAL DE BOM JARDIM DE MINAS-MG</div> <div>ENGº R.T. CLIFFORD PETERLE REZENDE ENGENHEIRO CIVIL – CREMIG Nº56.477/D R. T. PREFEITURA MUNICIPAL DE BOM JARDIM DE MINAS-MG</div>		
IMPORTANTE:			
LOCALIZAÇÃO PRANCHA 01/08			
DESPACHOS DA P.M.B.J.M.			