



Planta Baixa - s/ escala

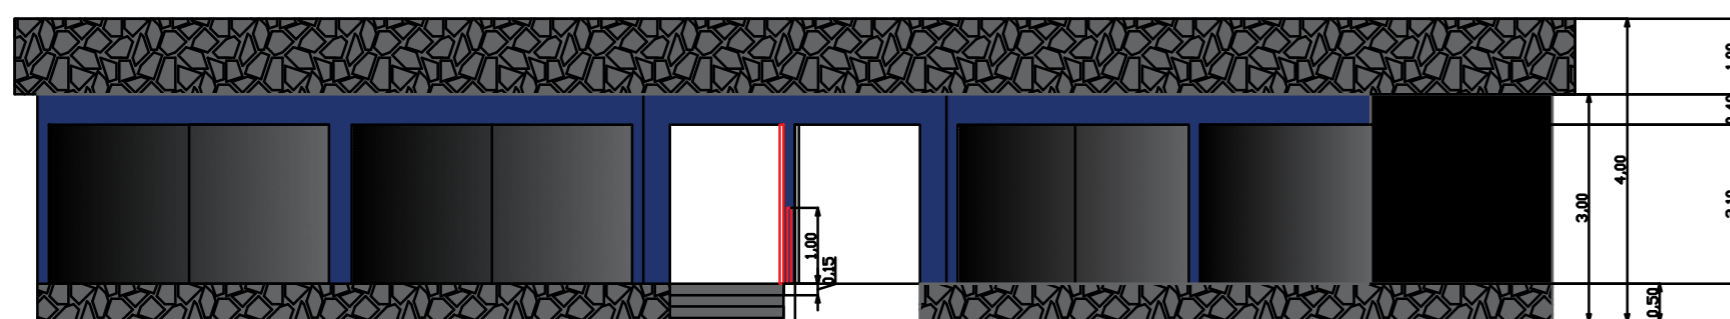


Planta Fachada - s/ escala (As cores podem sofrer alteração)

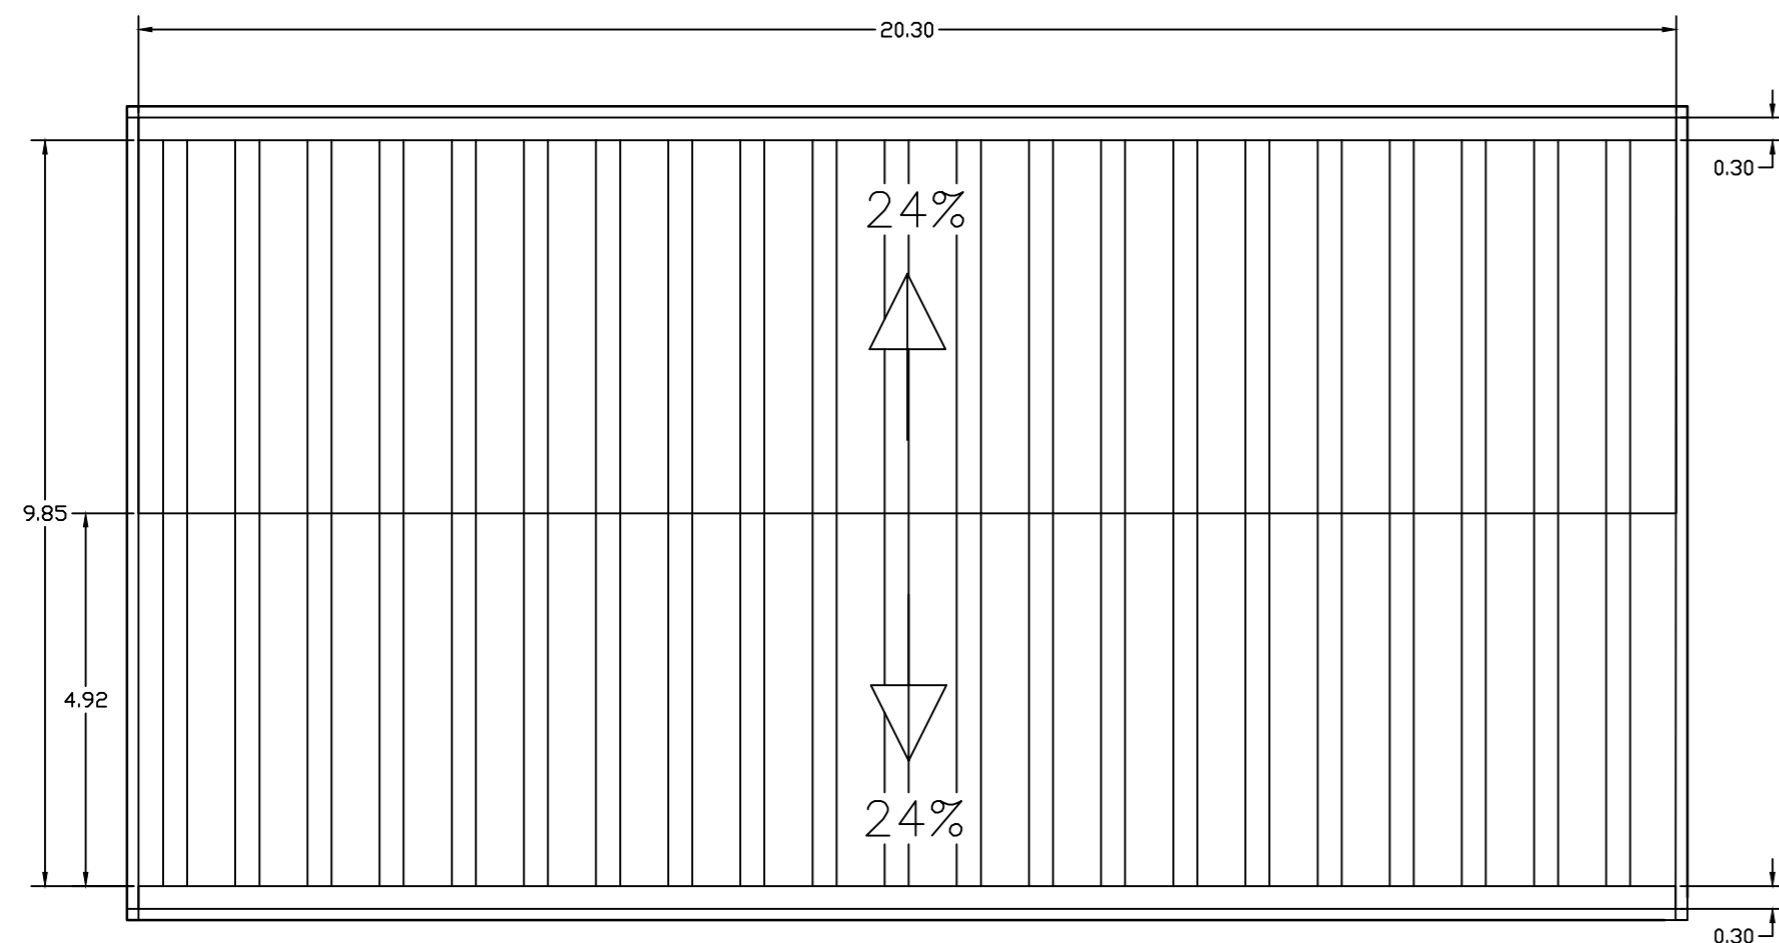


Planta Telhado - s/ escala



Calha com 30cm de Largura de Fundo e Rufo em toda borta interna do telhado com chumbamento na alvenaria antes do emboço.

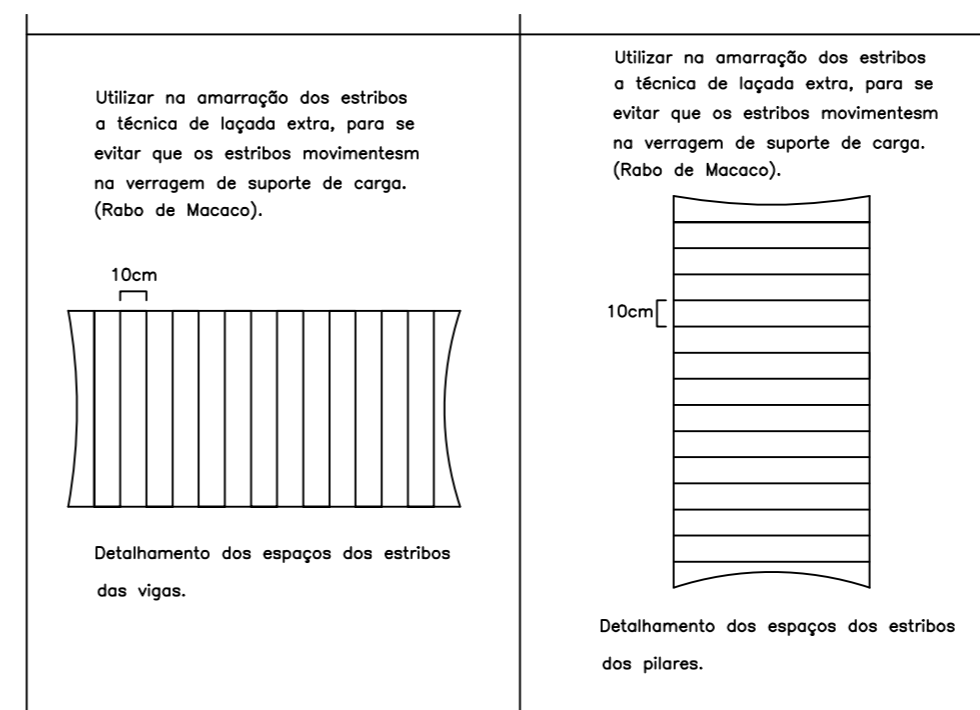

DETALHE ESQUEMÁTICO DOS PILARES SEM ESCALA

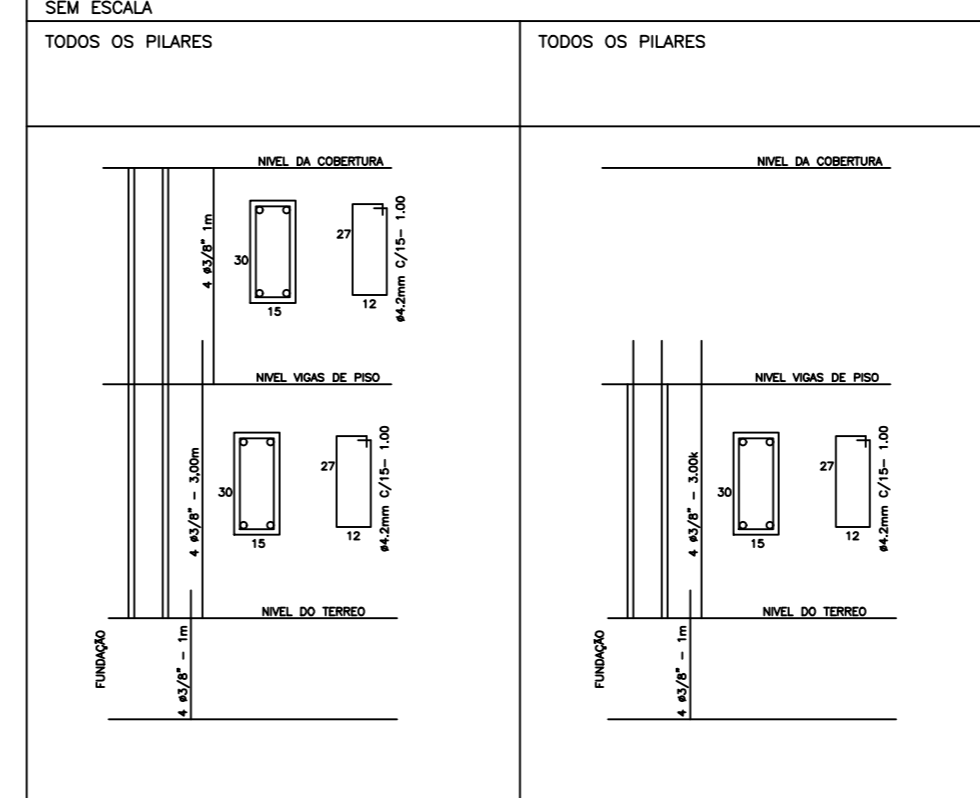

DETALHE GENÉRICO VIGAS DE COBERTURA SEM ESCALA

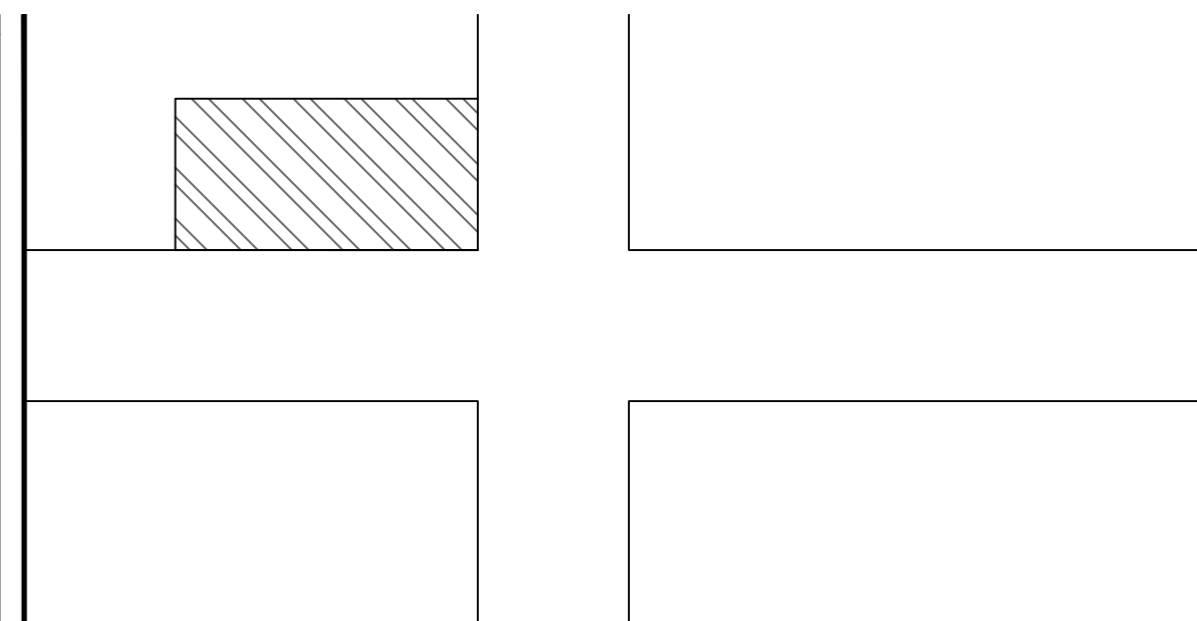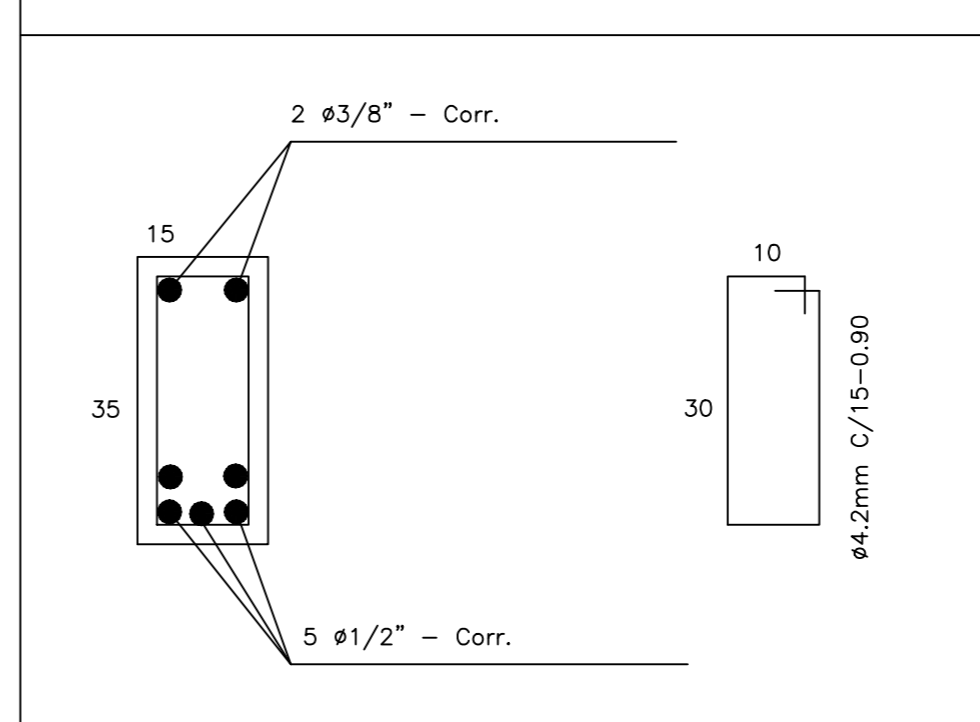

NOTAS:

- 1 - SISTEMA DE COORDENADAS TOPOGRÁFICAS, VINCULADAS AO SISTEMA DE COORDENADAS UTM - UNIVERSAL TRANSVERSA DE MERCATOR.
- 2 - A ESCALA ABAIXO REFERE-SE AO FORMATO A2.

EXECUÇÃO:	Av. Dom Silvério, nº 170 Bairro Centro, Bom Jardim de Minas - MG CEP: 37310-000 Tel.: (32) 98448-4447	ÁREA	200,00 m ²
		ESCALA	1:xxxx
		FOLHA	01
		NÚMERO	0000-0
		DATA	25/09/2023
		DESENHO	XXX/CAD
		VISTO	XXX
		REVISÃO	REV XX

RESPONSÁVEIS PELA ANÁLISE:		SECRETÁRIO(A)
ANÁLISE 1	ANÁLISE 2	
EM: ____/____/____	EM: ____/____/____	
PREFEITURA MUNICIPAL DE BOM JARDIM DE MINAS SECRETARIA MUNICIPAL DE OBRAS PÚBLICAS APROVADO DE ACORDO		PREFEITO MUNICIPAL
PROC. N.º _____ REQ. N.º _____		
EM: ____/____/____		

ITEM	ESPECIFICAÇÃO	ÁREA (m ²)	%
1	ÁREA DOS LOTES (TOTAL)		
2	ÁREAS PÚBLICAS		
2.1	SISTEMA VIÁRIO		
2.2	ÁREAS INSTITUCIONAIS (EQUIP. URBANOS E COMUNITÁRIOS)		
2.3	ESPAÇOS LIVRES DE USO PÚBLICO		
2.3.1	ÁREAS VERDES		
2.3.2	ÁREAS DE LAZER		
3	ÁREAS NÃO-EDIFICÁVEIS		
4	ÁREAS DE PRESERVAÇÃO PERMANENTE (APP)		
5	OUTROS (DOAÇÃO DE ÁREA PARA ALARGAMENTO DE PASSEIOS)		
6	ÁREA LOTEADA		
7	ÁREA REMANESCENTE		
8	ÁREA TOTAL DA GLEBA	200	200
9	ENDEREÇO: Rua Rutê Marques de Souza, S/N, Centro, Bom Jardim de Minas	ZONA URBANA	USO PÚBLICO

INFORMAÇÕES DO REQUERENTE	TÍTULO: OBRA PARA FINS DIVERSOS	
	RESPONSÁVEL TÉCNICO: RENNANA ROBERTO DUARTE DA SILVA	CREA 2019107419D
	PROPRIETÁRIO: PREFEITURA MUNICIPAL DE BOM JARDIM DE MINAS	CPF/CGC/CNPJ 18.684.217-0001/23
	DETALHE	DATA 25/09/2023
	INFORMAÇÕES COMPLEMENTARES	FOLHA A2

D

E

F