



PLANTA BAIXA - PISOS
ESC. 1/100



DETALHAMENTO CAIXA DE CAPTAÇÃO

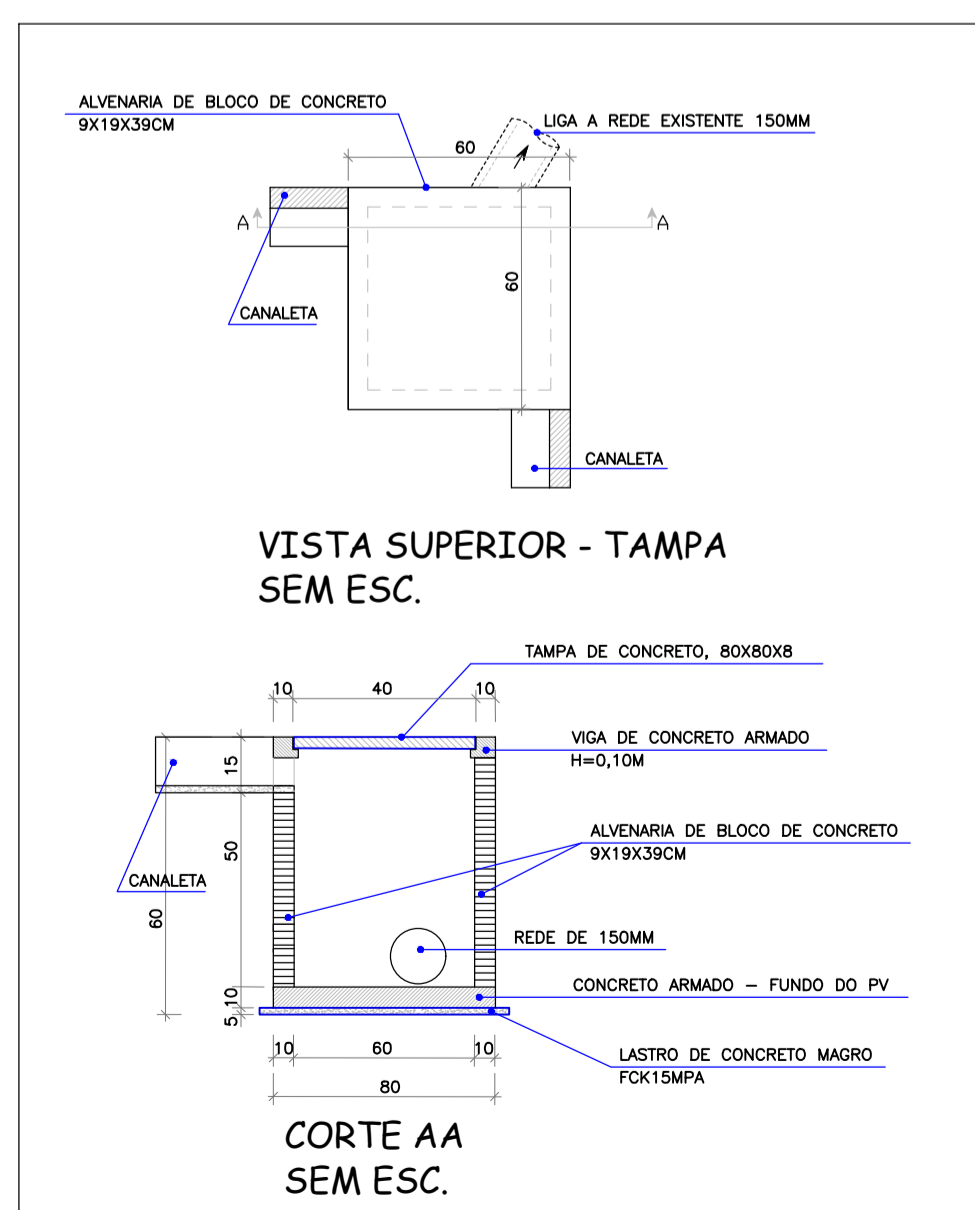


DETALHE TÍPICO - MOURÕES DE CONCRETO A SER EXECUTADO
SEM ESCALA - UNIDADE: cm

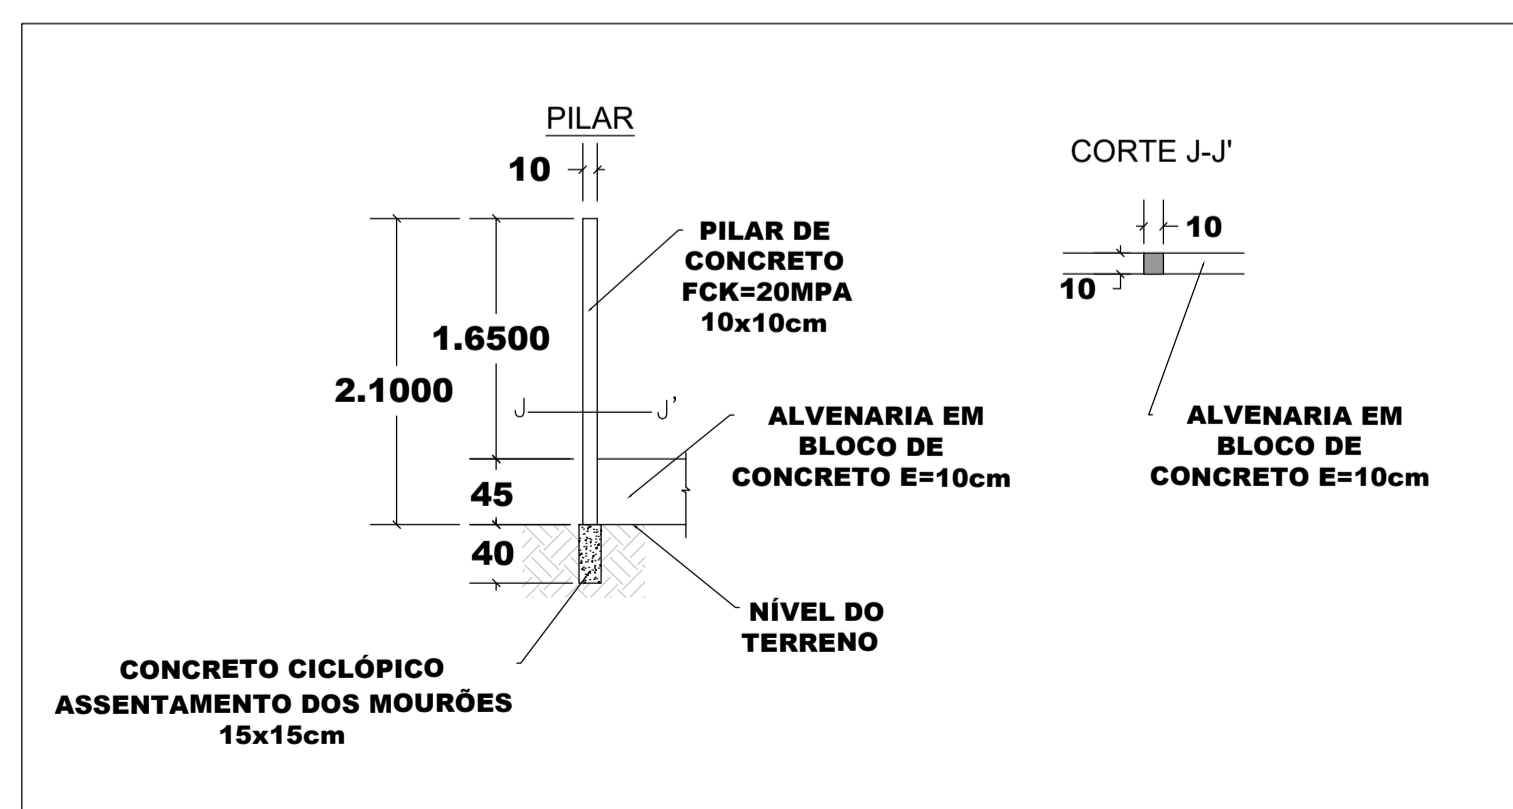

DETALHE TÍPICO - MOURÕES DE CONCRETO EXISTENTE
SEM ESCALA - UNIDADE: cm

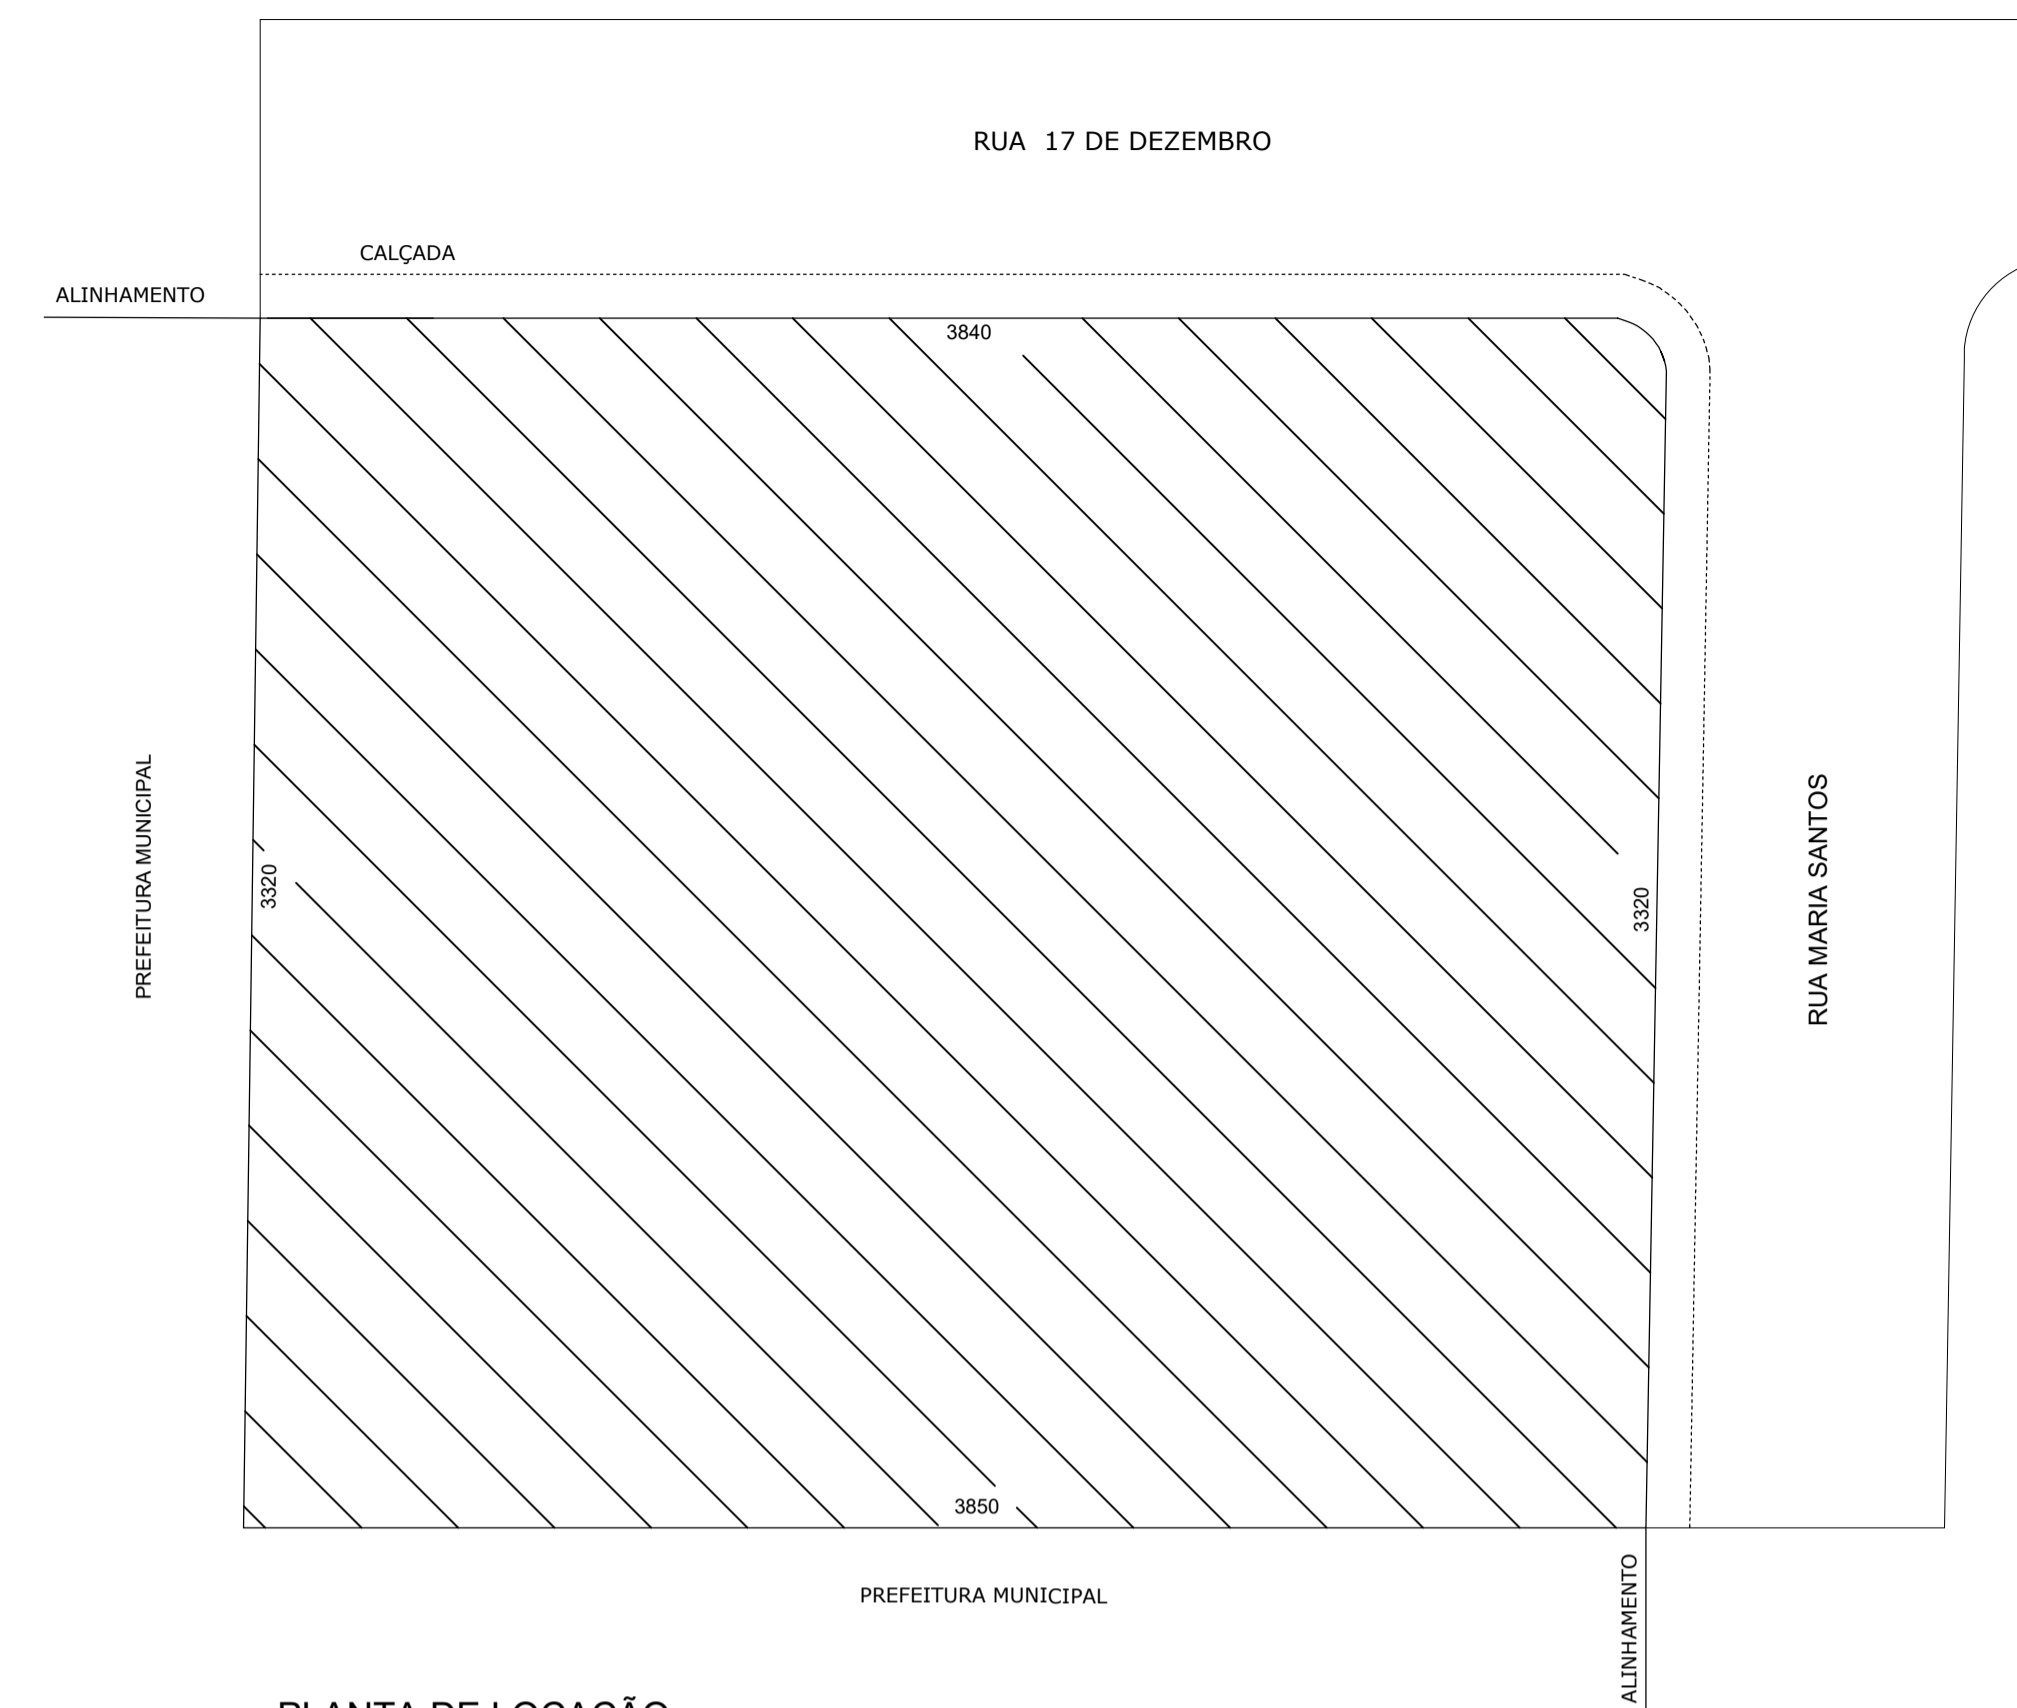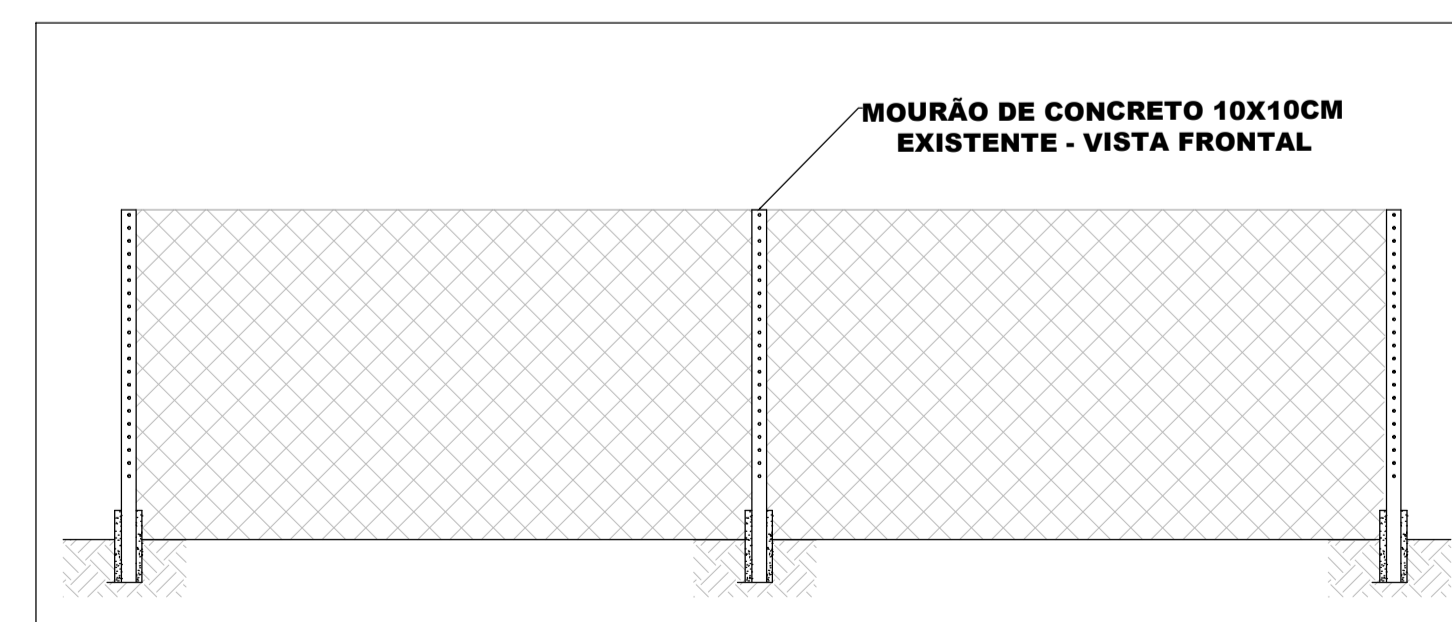

PLANTA DE LOCAÇÃO
ESC. 1/200

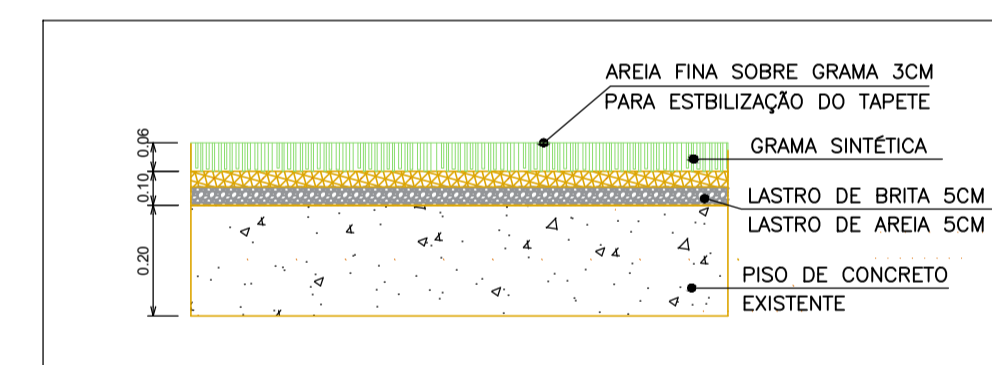

DETALHAMENTO GRAMA SINTÉTICA
SEM ESCALA

PISOS

	GRAMA SINTÉTICA - A SER INSTALADA
	PISO EM CONCRETO A SER EXECUTADO E PINTURA COM TINTA EPOXI
	PISO EXISTENTE A RECEBER PREPARAÇÃO C/ARGAMASSA AUTONIVELANTE E PINTURA E DEMARCAÇÃO C/ TINTA EPOXI
	DEMARCAÇÃO COM TINTA EPOXI
	PISO INTERTRAVADO MODELO "OSSO DE CACHORRO"
	PISO CERÂMICO PEI IV

Aprovações e Registros.

De Paula

ENGENHARIA | CNPJ: 19.442.968/0001-04

Rua Silvestre de Araújo Porto, 320

Bairro Marumbi - Juiz de Fora/MG

Telefone: (32)3281-1105 (32)98490-4353

E-mail: pri_eng@hotmail.com

Responsável Técnico:

MUNICÍPIO DE BOM JARDIM DE MINAS

Prefeito Municipal: Joaquim Laercio Rodrigues

CNPJ: 18.684.217/0001-23 Fone: (32)3292-1601

CONTRATO CONVÊNIO: RECURSO PRÓPRIO

Título: QUADRA SOCIETY Área de Intervenção: 1.279,85 m²

Endereço da obra: Rua 17 de Dezembro, S/N - Centro, Bom Jardim de Minas - MG, CEP: 37310-000

Escala: indicada Folha: 02/02

Data base Semifra: jul.2021

Conteúdo: Planta baixa pisos, Situação/locação e Detalhamentos.

Revisão N°: 01

Data: 04/10/2021