



Pontos de Iluminação  
 Área : 158,90m<sup>2</sup>  
 Escala 1:75

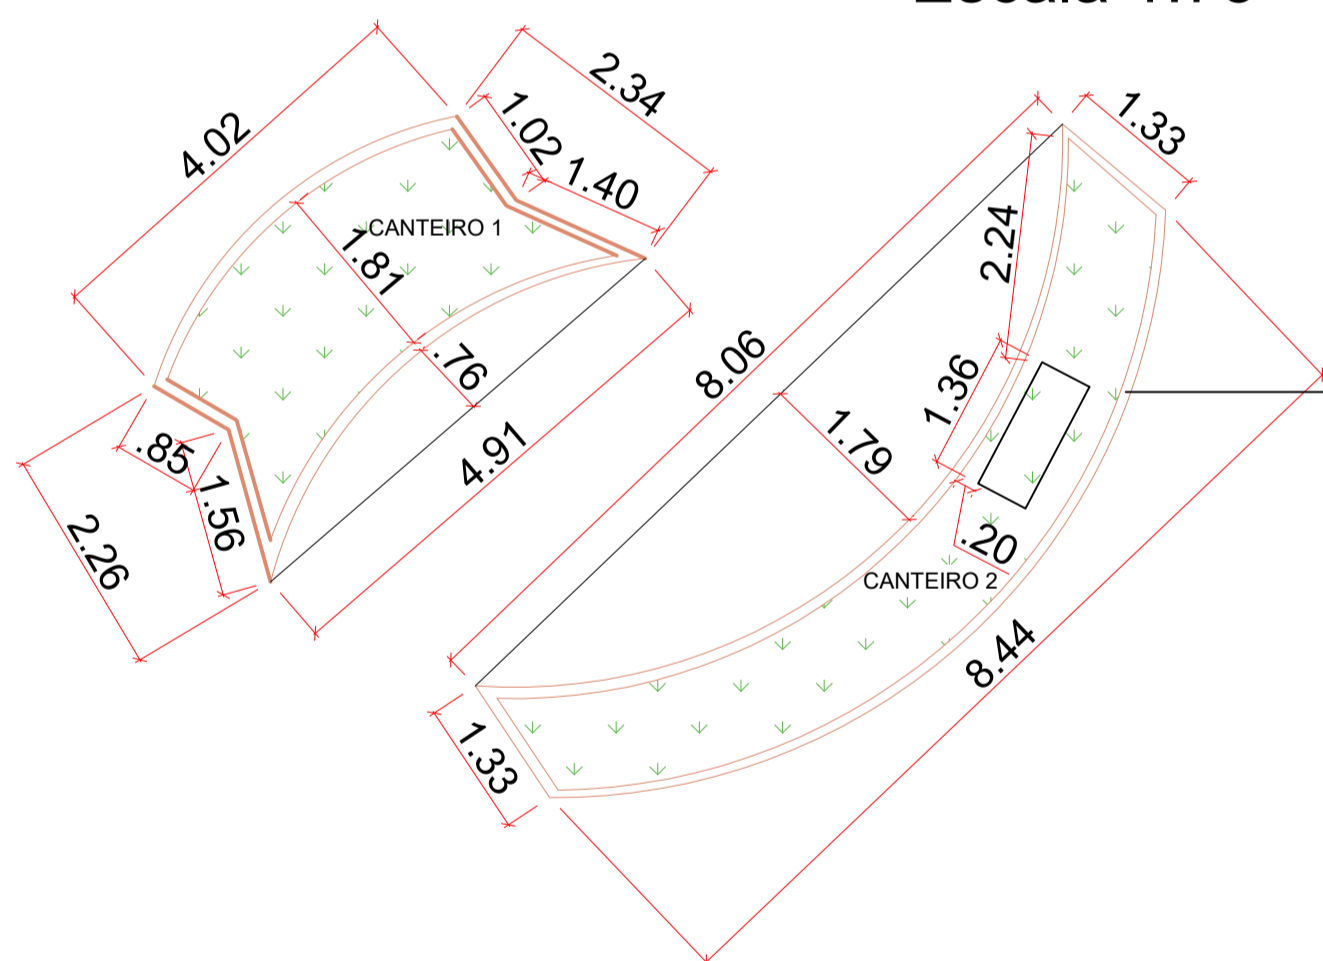


Canteiros revestidos em  
 pedra madeira amarela  
 almofadada

Detalhe dos canteiros  
 Escala 1:75

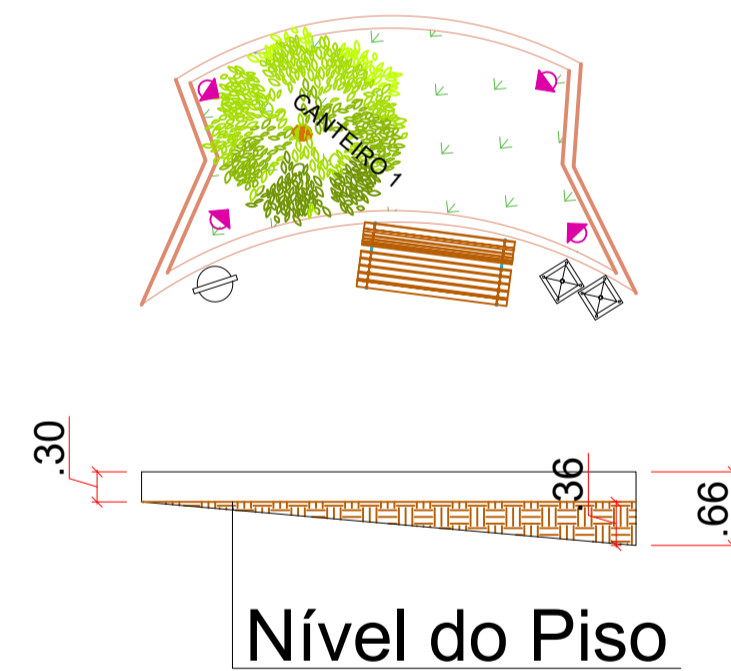


Nível do Piso

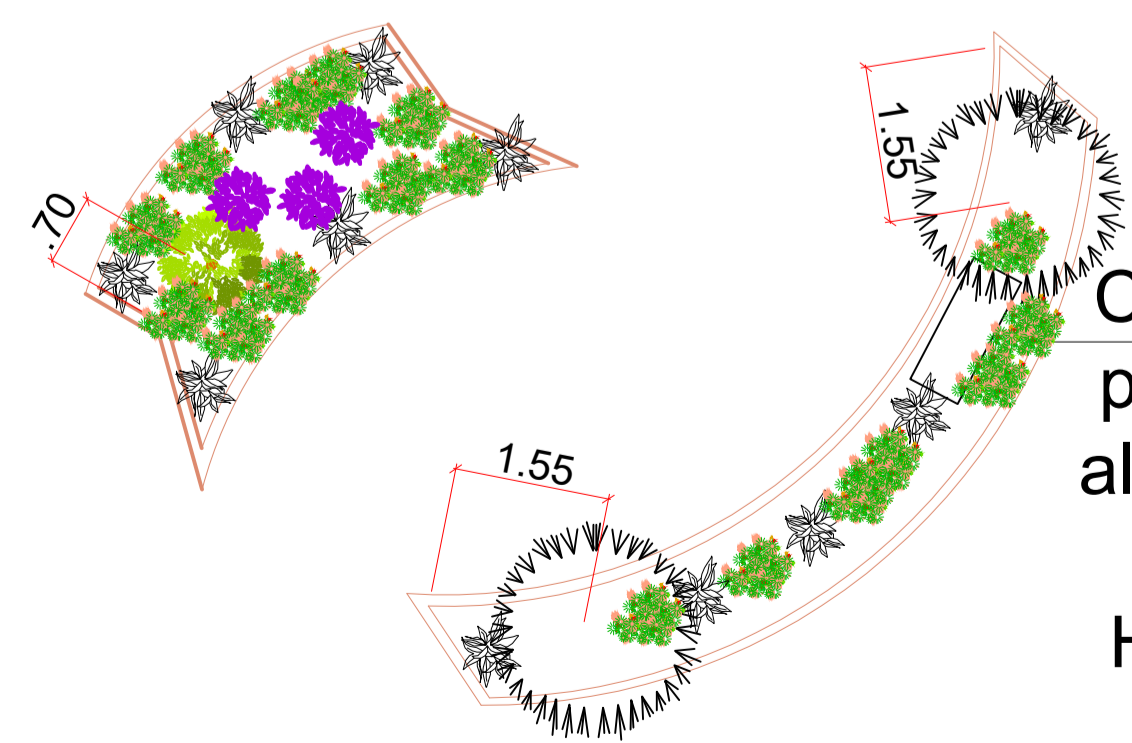


Canteiros revestidos de  
 pedra madeira amarela  
 almofadada. H=30cm do  
 (lado mais baixo) e  
 H=69cm (do lado mais  
 alto)

Detalhe do Jardim  
 Escala 1:75

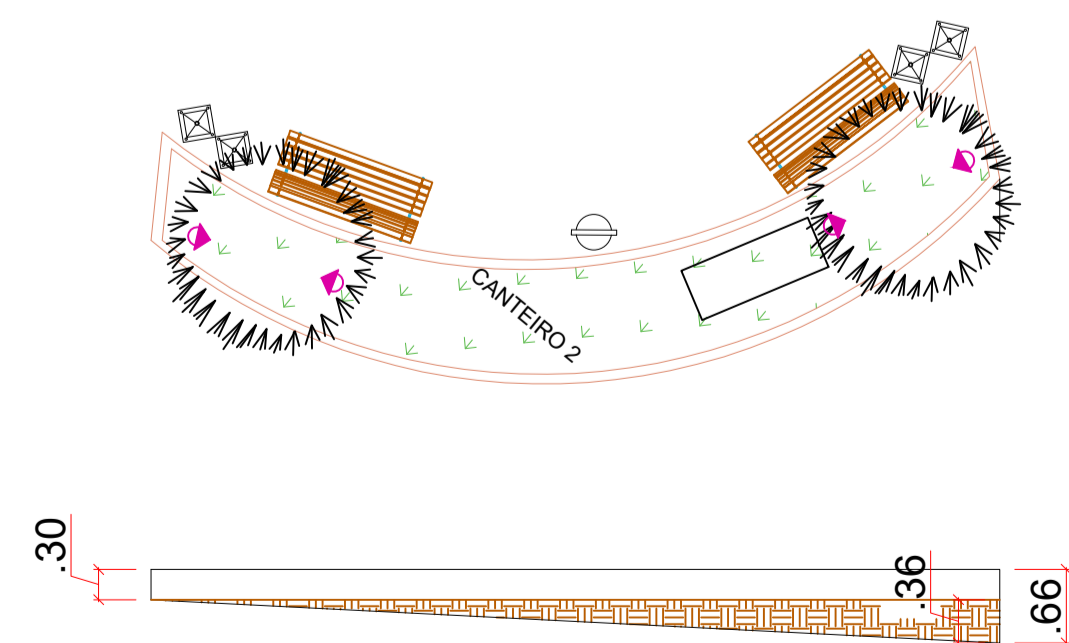

Corte esquemático dos canteiros  
 Escala 1:75

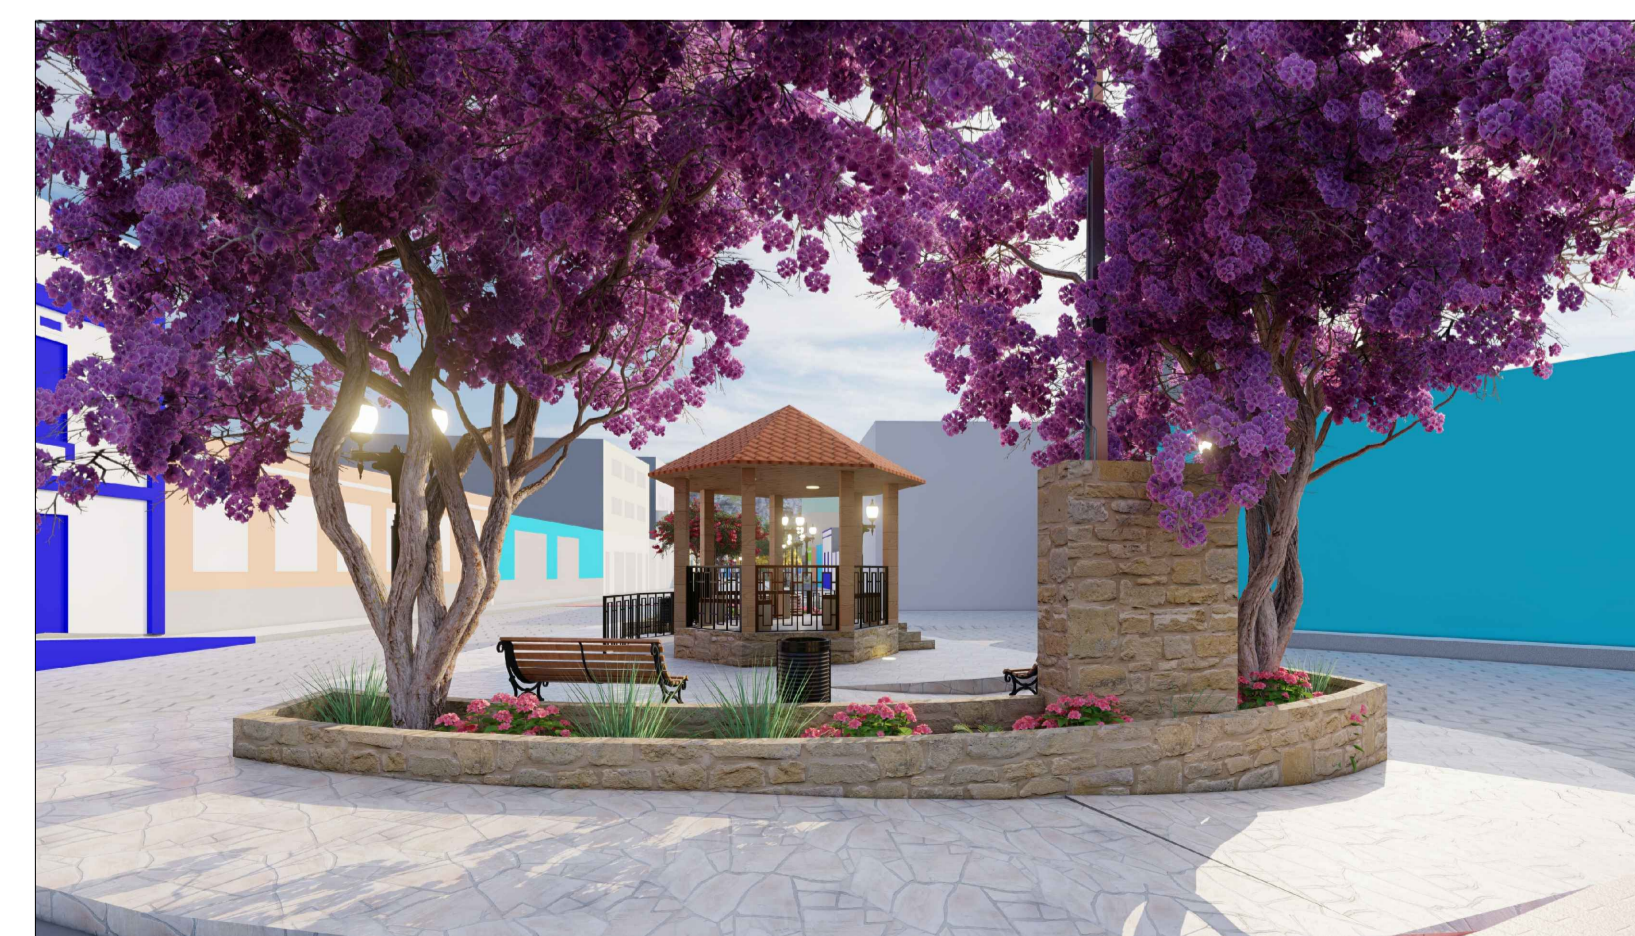

OBJETO:

REFORMA E REVITALIZAÇÃO DO JARDIM DIMAS ABBUD,  
 LOCALIZADO NA PRAÇA PRESIDENTE VARGAS, NO CENTRO DE  
 BOM JARDIM DE MINAS.

DADOS DA OBRA:

ÁREA  
 158,90M<sup>2</sup>

LOCALIZAÇÃO

JARDIM DIMAS ABBUD

CONTRATO/CONVÊNIO

RECURSO PRÓPRIO

RRT - CAU

LOCALIZAÇÃO



ALTERAÇÕES DE PROJETO SOMENTE COM AUTORIZAÇÃO DO AUTOR.

MUNICÍPIO DE BOM JARDIM DE MINAS  
 CNPJ 18.684.217/0001/23

PREFEITO MUNICIPAL:

JOAQUIM LAÉRCIO RODRIGUES

ARQUITETA E URBANISTA: LAÍSY DAMIANI PINHEIRO ROCHA  
 CAU: A141516-6

ASSINATURA:

CONTEÚDO DA FOLHA:

PONTOS DE ILUMINAÇÃO, DETALHE DOS CANTEIROS,  
 DETALHE DO JARDIM E PERSPECTIVAS.

ESCALA:

INDICADA

DATA:

JUNHO/2022