



VEGETAÇÃO


VISTA SUPERIOR	ESPÉCIE	LOCALIZAÇÃO	ESPAÇAMENTO	QUANTIDADE/TAMANHO DAS MUDAS
	Rosedá - (Lagerstroemia indica) - Cor Vermelho Carmim	Canteiro 1 - Centralizado na extremidade esquerda, a 70cm da borda (Ver detalhe do jardim)	-	1 muda/1,50m
	Cycas Revoluta	Canteiro 1, no centro, entre as moreias e calêndulas (Ver detalhe). 2 para frente e uma para trás.	50cm	3 mudas/50cm
	Moreia Branca	Intercaladas com as calêndulas a cada 1m (Ver detalhe do jardim)	Variado	12 mudas/40cm
	Grama São Carlos	Em todos os canteiros, entre as flores	-	15,45m ²
	Calêndula (Calendula officinalis)	Intercalado com as moreias brancas (Ver detalhe do jardim)	30cm	40 mudas/6cm
	Manacá-da-serra (Tibouchina mutabilis)	Canteiro 2 (Ver detalhe do jardim)	Nas extremidades do canteiro 2, com 1,55m de espaçamento das extremidades.	2 mudas/1,50m

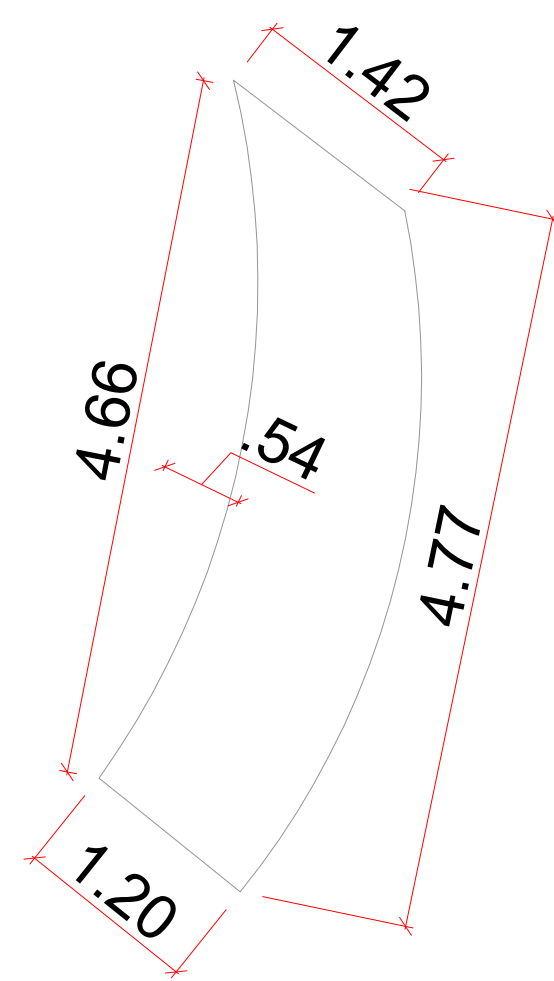

RAMPA ACESSÍVEL
Escala 1:50

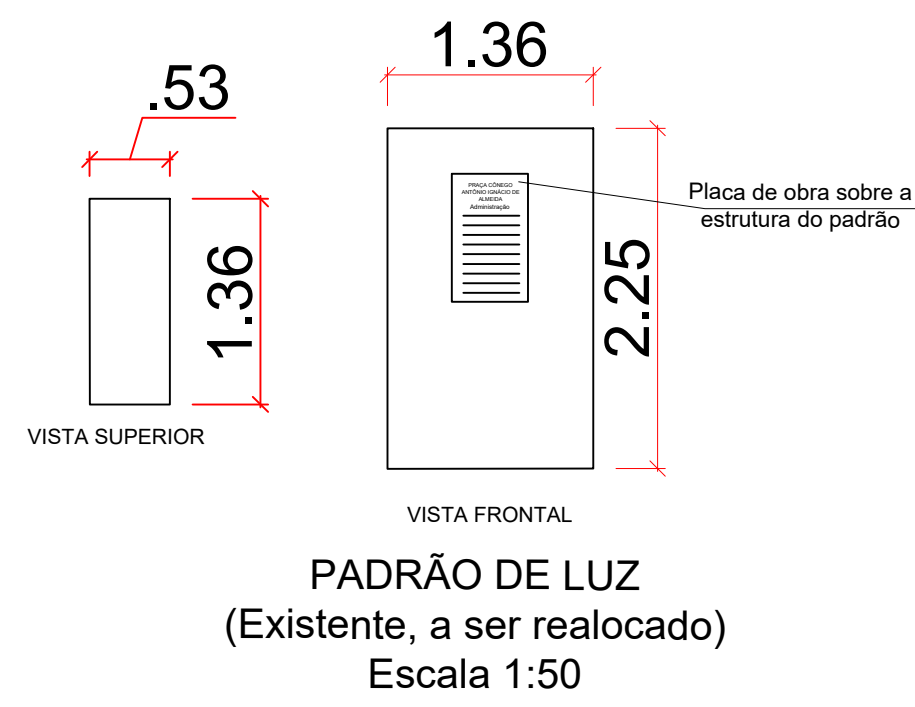


PADRÃO DE LUZ
(Existente, a ser realocado)
Escala 1:50

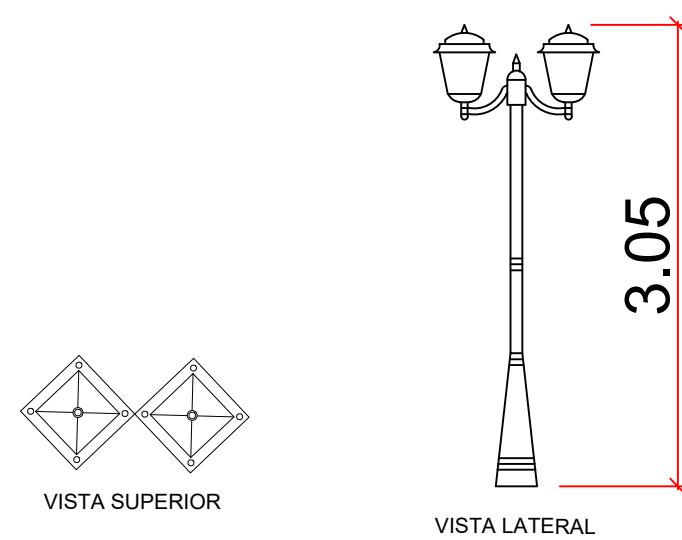


POSTE DE ILUMINAÇÃO ESTILO COLONIAL
FIRENZE DE DOIS GLOBOS DE ALUMÍNIO
FUNDIDO PRETO
Escala 1:50


SPOT BALIZADOR LED DE EMBUTIR
(PISO) - BRANCO QUENTE 7W (1
UNIDADE POR SPOT)
Escala 1:50

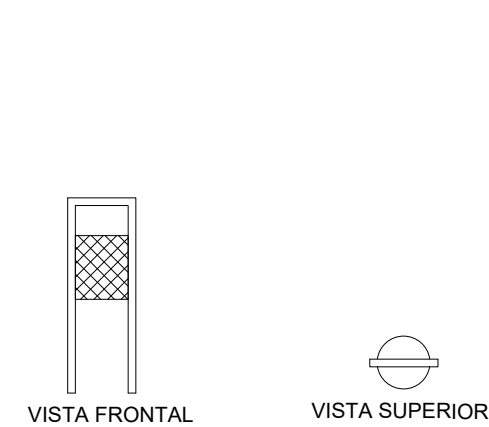

LIXEIRA
Escala 1:50

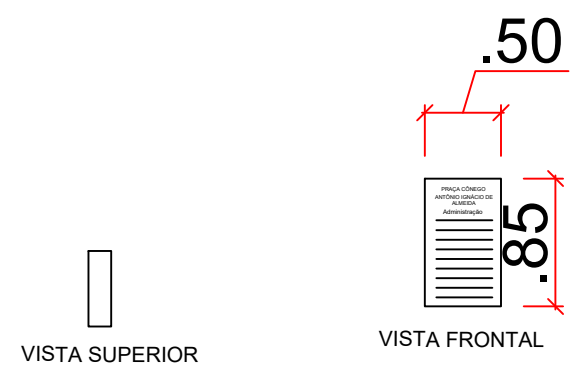


PLACA DE DE INAUGURAÇÃO DE ALUMÍNIO
FUNDIDO COLADA SOB O PADRÃO EXISTENTE
Escala 1:50

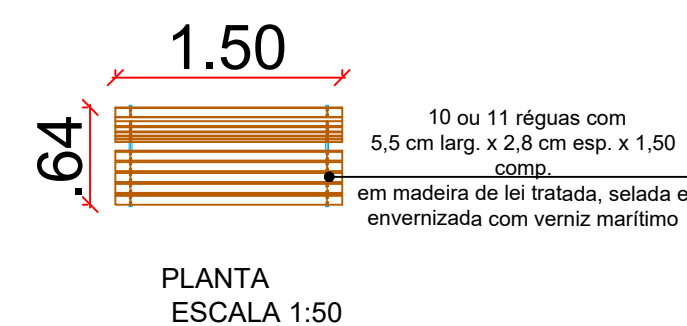


PLANTA
ESCALA 1:50

10 ou 11 réguas com 5,5 cm larg. x 2,8 cm esp. x 1,50 comp. em madeira de lei tratada, selada e envernizada com verniz marítimo

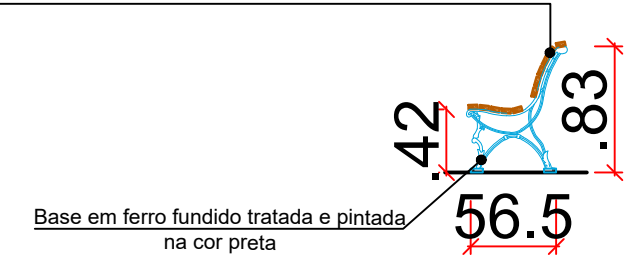

VISTA LATERAL
ESCALA 1:50

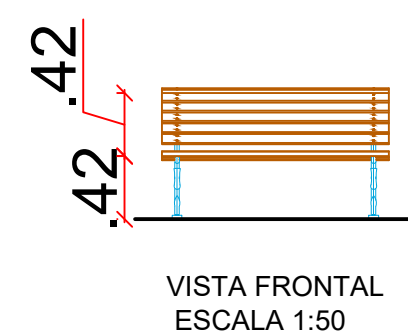

VISTA FRONTAL
ESCALA 1:50

BANCOS DE MADEIRA



PROJETO DE REFORMA / REVITALIZAÇÃO FOLHA 3/5

OBJETO:

REFORMA E REVITALIZAÇÃO DO JARDIM DIMAS ABBUD, LOCALIZADO NA PRAÇA PRESIDENTE VARGAS, NO CENTRO DE BOM JARDIM DE MINAS.

DADOS DA OBRA:

ÁREA
158,90M²

LOCALIZAÇÃO

JARDIM DIMAS ABBUD

CONTRATO/CONVÊNIO

RECURSO PRÓPRIO

RRT - CAU

LOCALIZAÇÃO



ALTERAÇÕES DE PROJETO SOMENTE COM AUTORIZAÇÃO DO AUTOR.

MUNICÍPIO DE BOM JARDIM DE MINAS
CNPJ 18.684.217/0001/23

PREFEITO MUNICIPAL:

JOAQUIM LAÉRCIO RODRIGUES

ARQUITETA E URBANISTA: LAÍSY DAMIANI PINHEIRO ROCHA
CAU: A141516-6

ASSINATURA:

CONTEÚDO DA FOLHA:

MOBILIÁRIOS URBANOS, TABELA DE ESPECIFICAÇÃO DA VEGETAÇÃO E PERSPECTIVAS.

ESCALA:

1:50

DATA:

JUNHO/2022