

PROJETO DE REFORMA / REVITALIZAÇÃO FOLHA 4/5

OBJETO:

REFORMA E REVITALIZAÇÃO DO JARDIM DIMAS ABBUD, LOCALIZADO NA PRAÇA PRESIDENTE VARGAS, NO CENTRO DE BOM JARDIM DE MINAS.

DADOS DA OBRA:

ÁREA
158,90M²

LOCALIZAÇÃO


JARDIM DIMAS ABBUD

CONTRATO/CONVÊNIO

RECURSO PRÓPRIO

RRT - CAU

LOCALIZAÇÃO

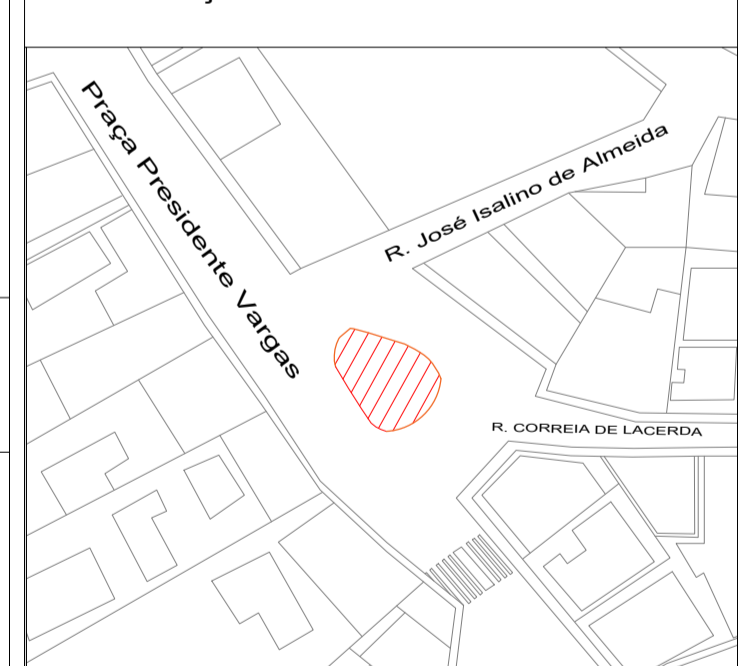

ALTERAÇÕES DE PROJETO SOMENTE COM AUTORIZAÇÃO DO AUTOR.

MUNICÍPIO DE BOM JARDIM DE MINAS
CNPJ 18.684.217/0001/23

PREFEITO MUNICIPAL:

JOAQUIM LAÉRCIO RODRIGUES

ARQUITETA E URBANISTA: LAISY DAMIANI PINHEIRO ROCHA
CAU: A141516-6

ASSINATURA:

CONTEÚDO DA FOLHA:

PROJETO ARQUITETÔNICO DO CORETO E PERSPECTIVAS.

ESCALA:

1:50

DATA:

JUNHO/2022