




PLANTA BAIXA - 2º PAVIMENTO  
ESC. 1/75

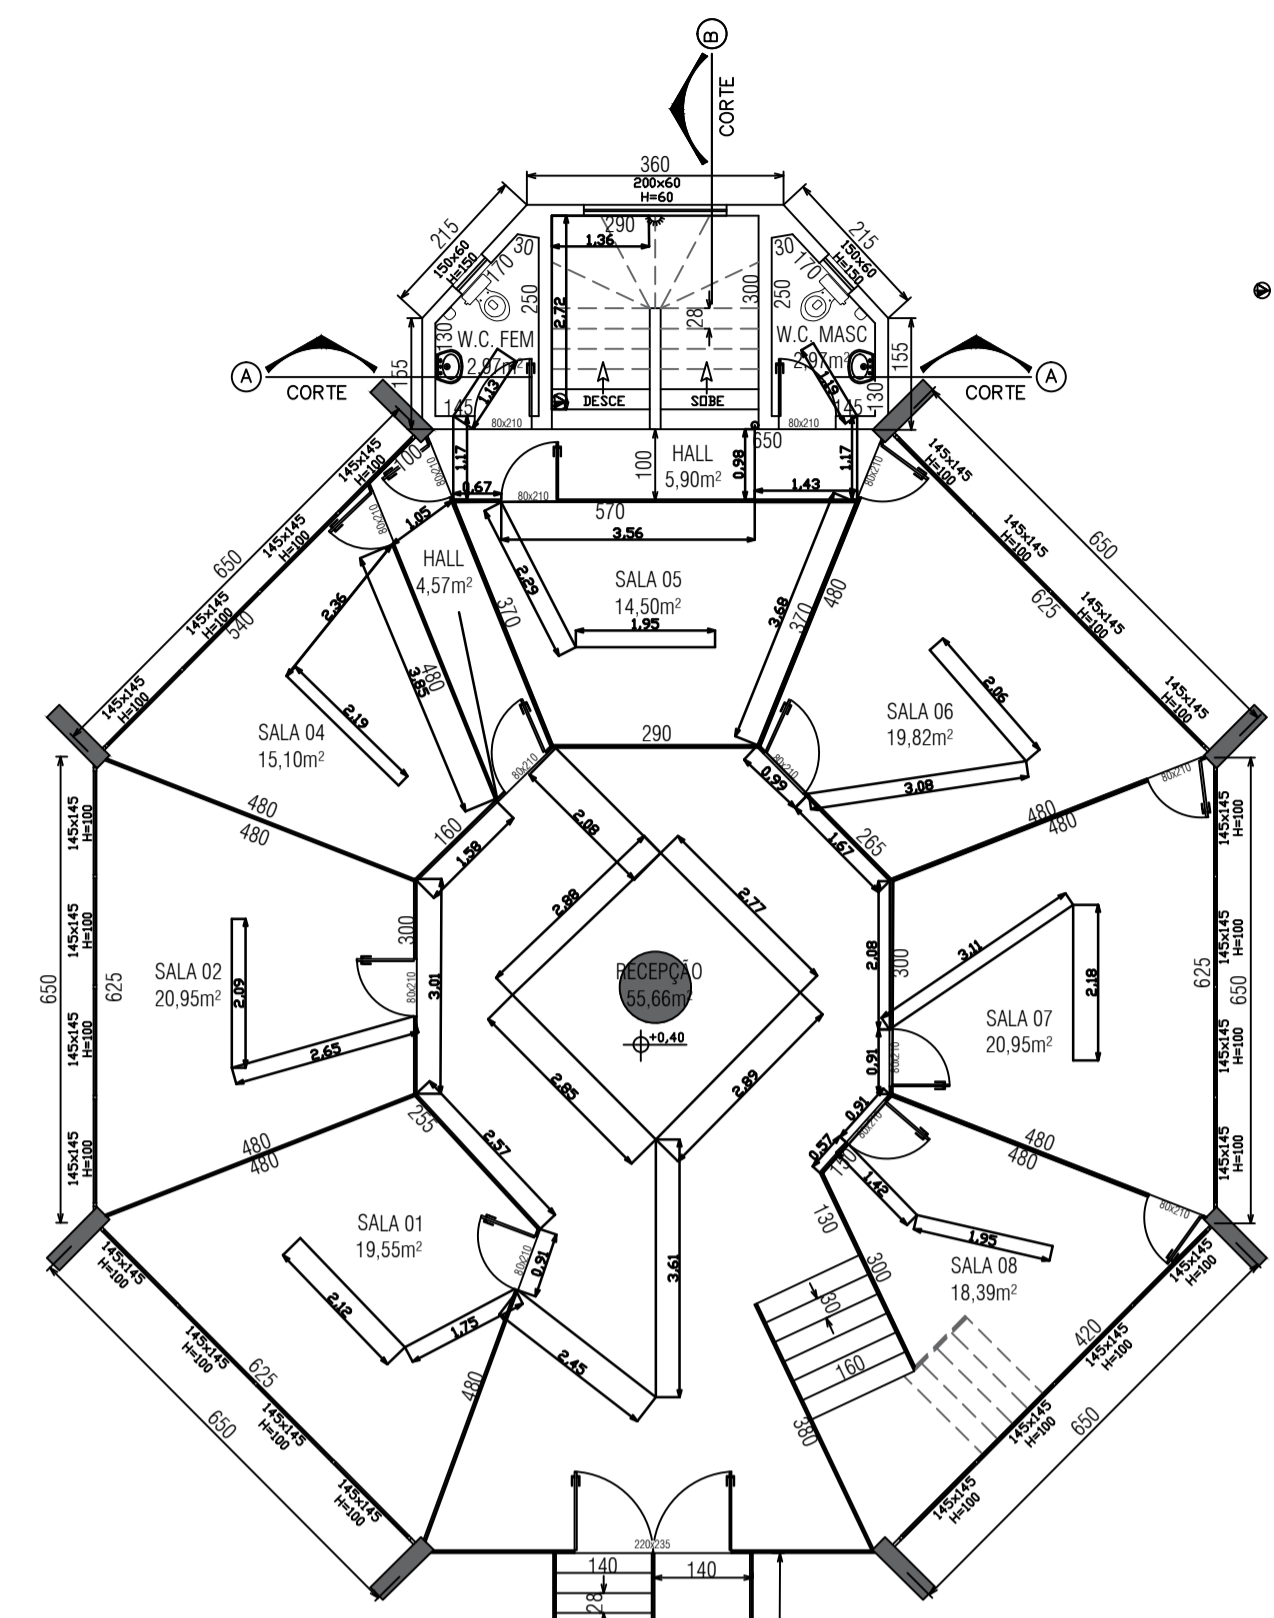


PLANTA BAIXA - 1º PAVIMENTO  
ESC. 1/75

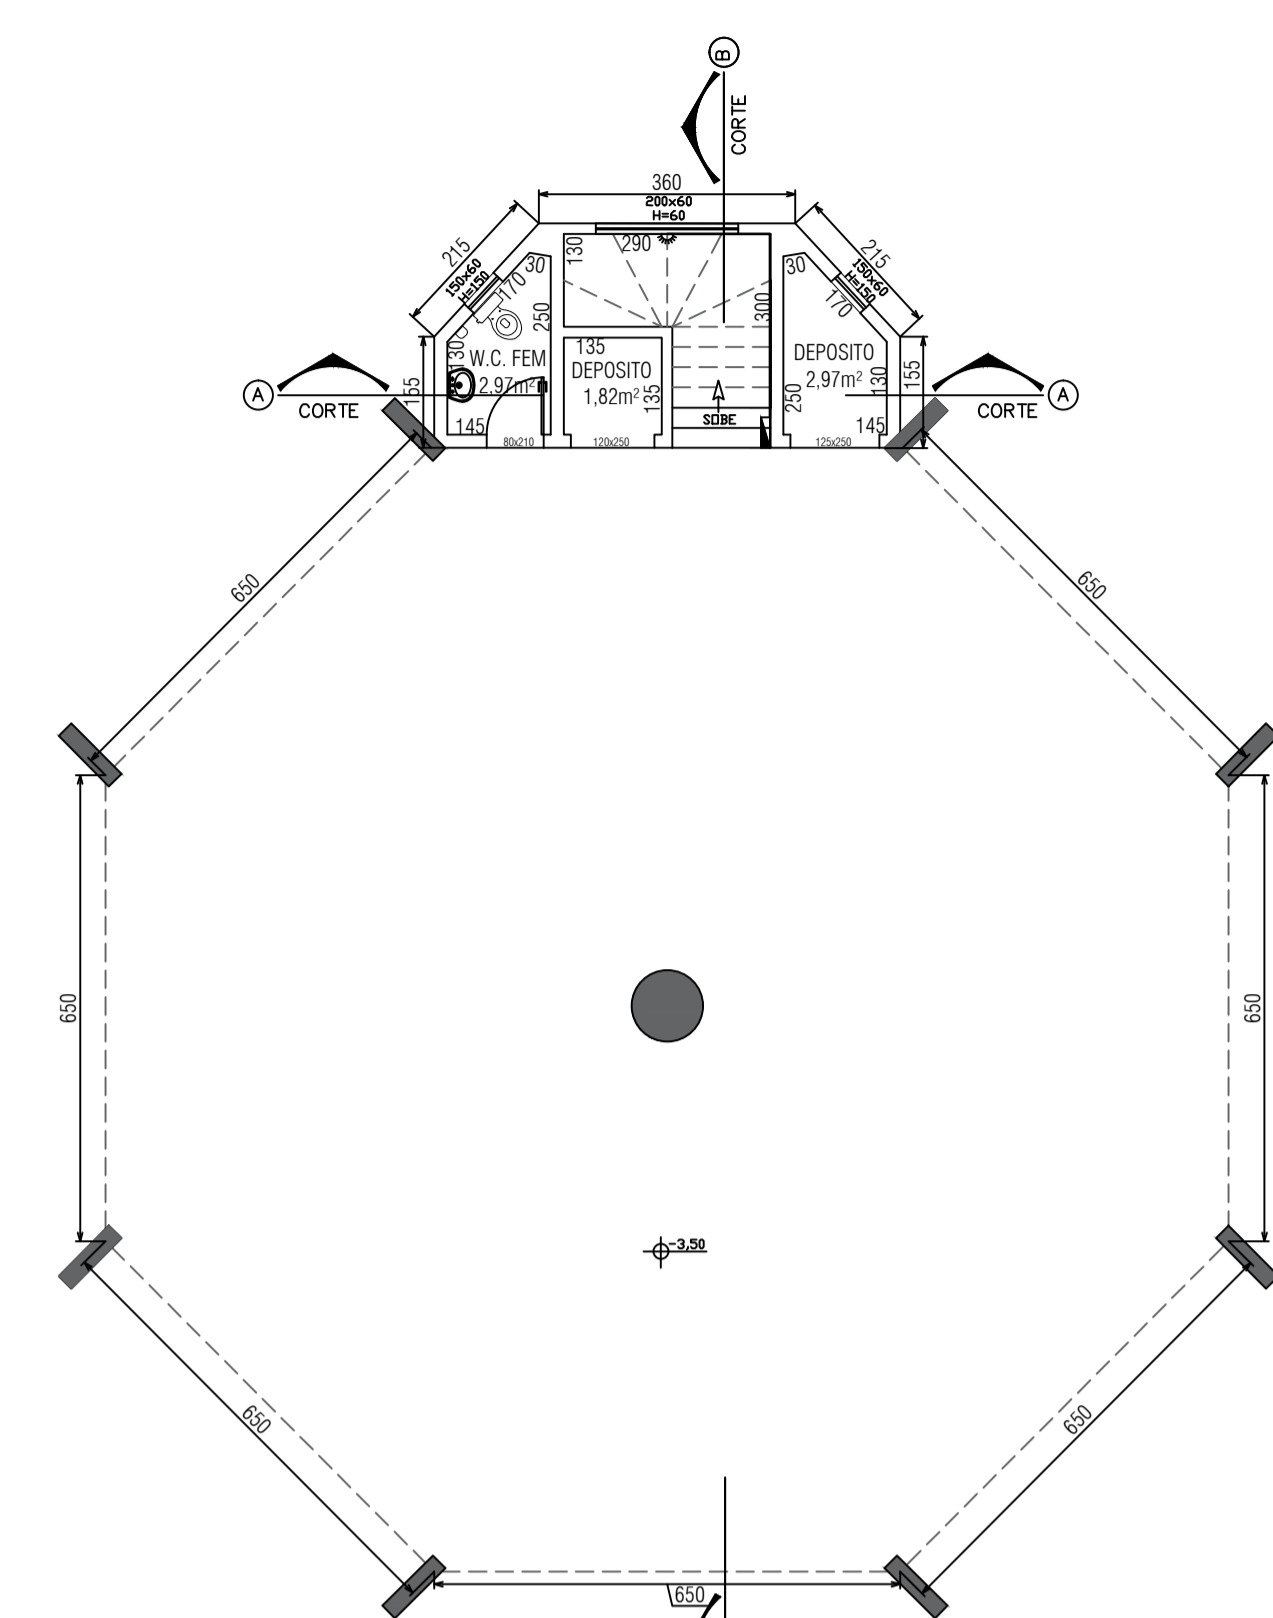


PLANTA BAIXA - PAVIMENTO SUBSOLO  
ESC. 1/75

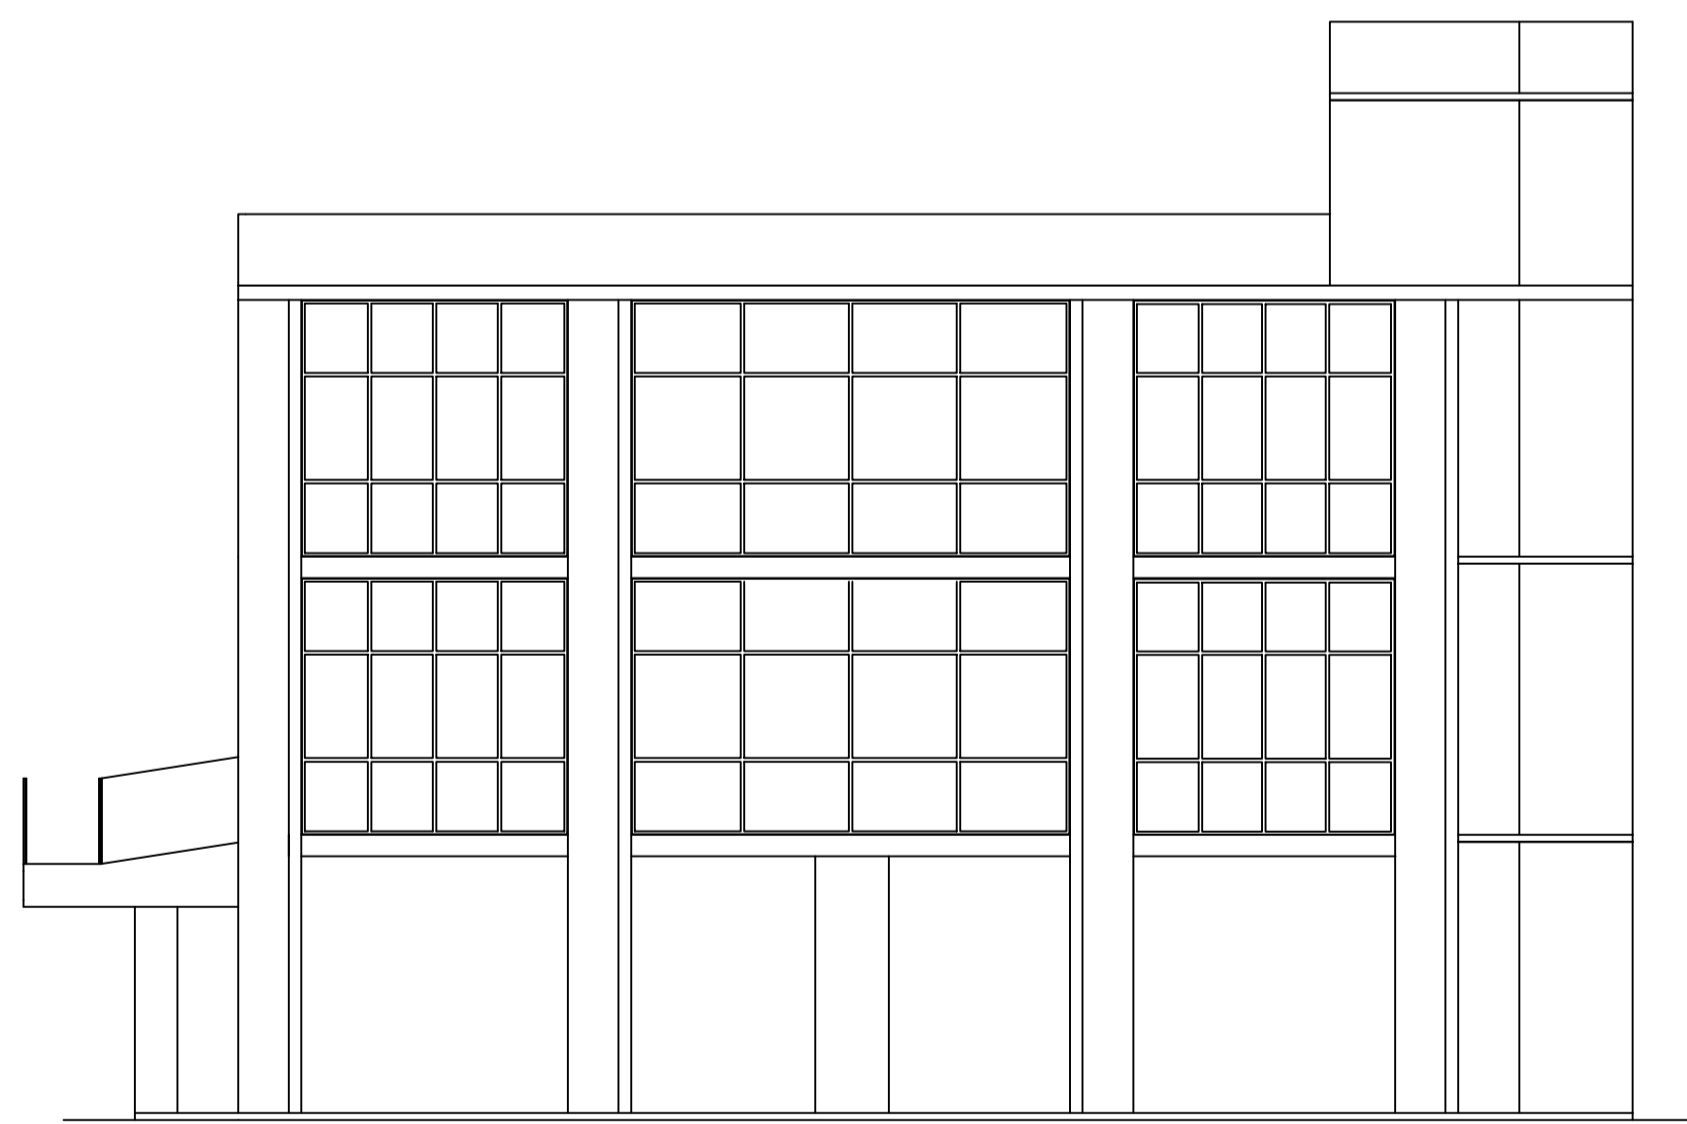


FACHADA  
ESC. 1/150

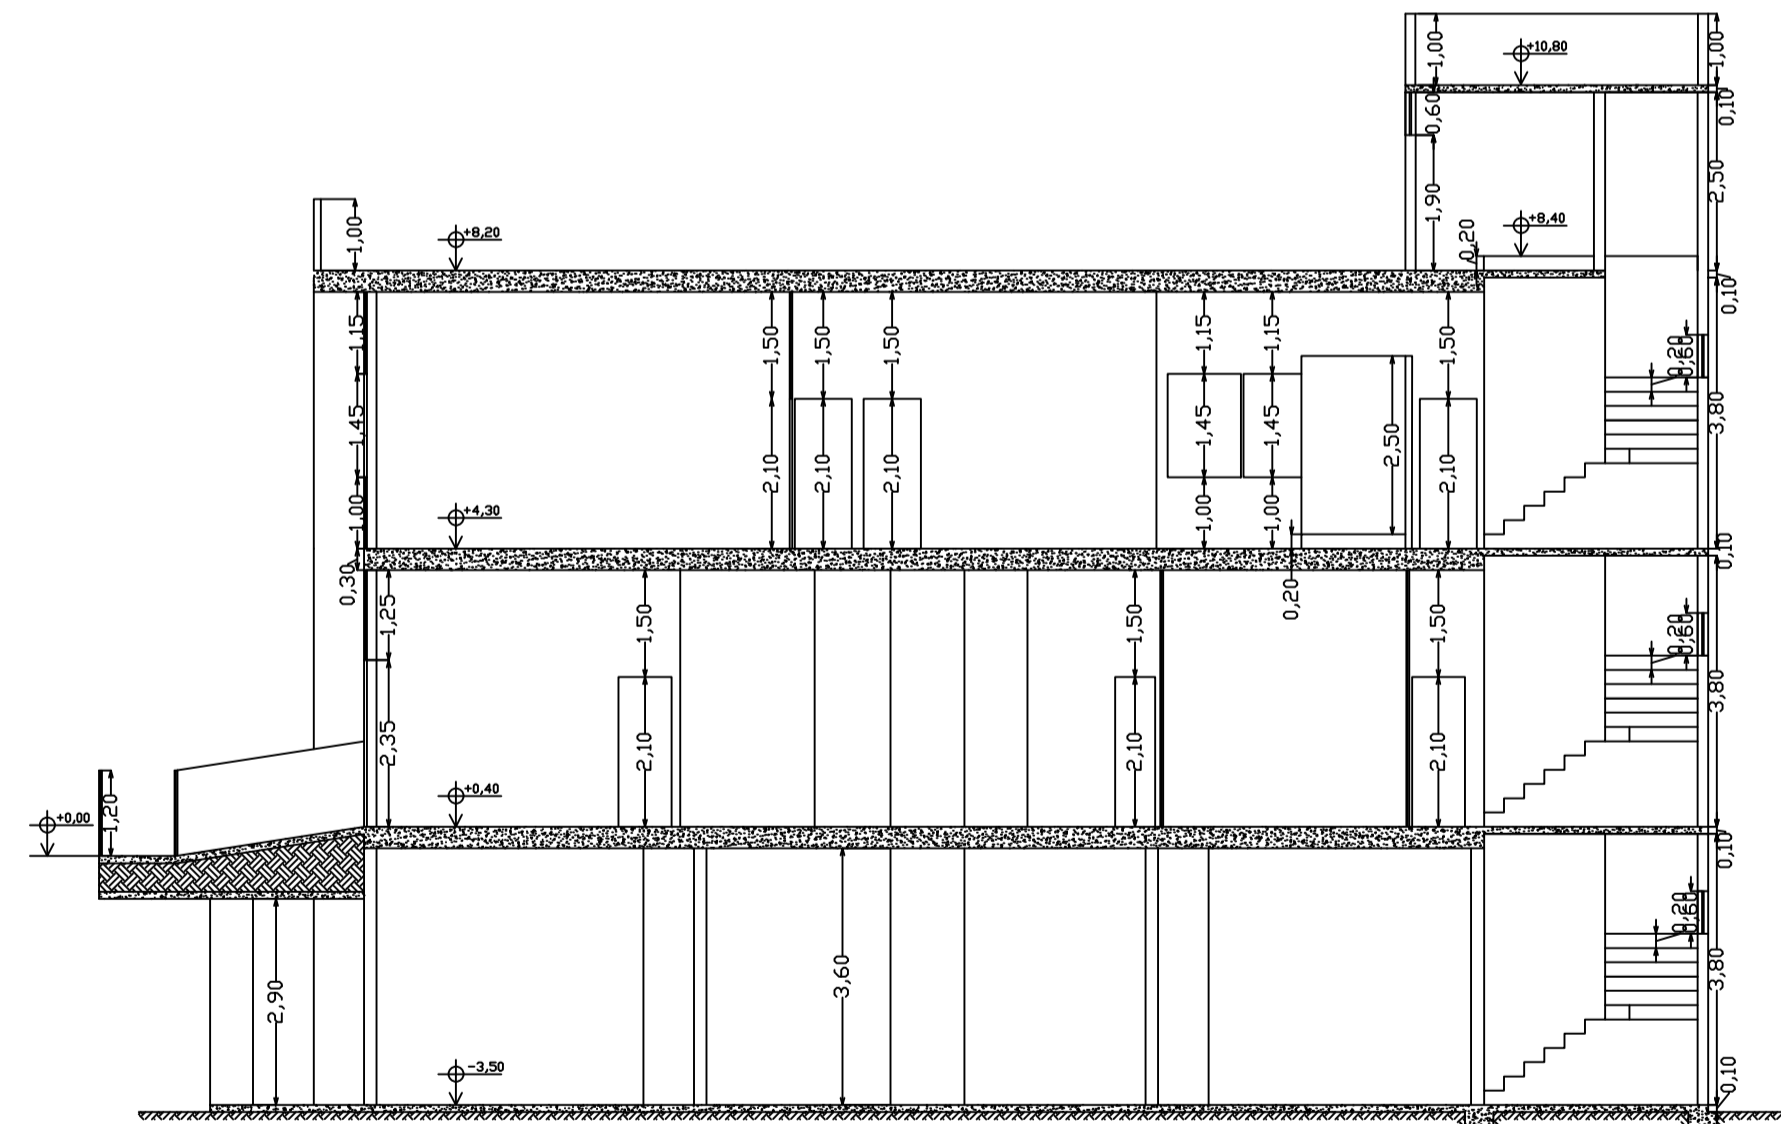

CORTE BB  
ESC. 1/75

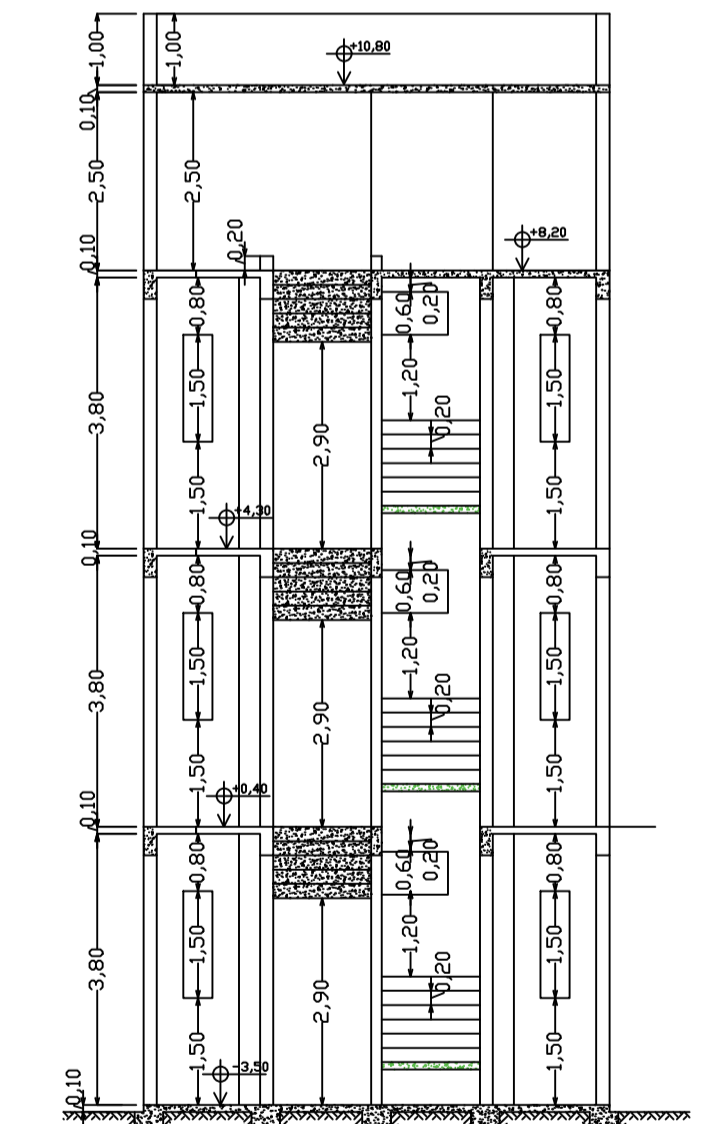

CORTE AA  
ESC. 1/75

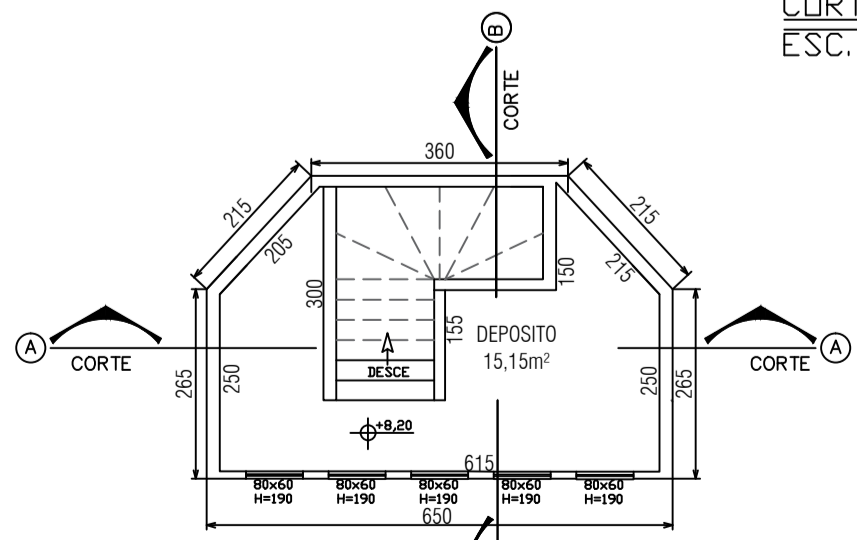

PLANTA BAIXA - 3º PAVIMENTO  
ESC. 1/75



PLANTA DE SITUAÇÃO  
ESC. 1/500

NOTAS:  
1 - PROJETO ELABORADO PARA FINS DE UMA REFORMA NA PREFEITURA MUNICIPAL DE BOM JARDIM DE MINAS - MG.  
2 - A ESCALA ABAIXO REFERE-SE AO FORMATO A1.

EXECUÇÃO: EMPRESA DANHADORA DA LICITAÇÃO.	Av. Dom Silvério, nº 170 Bairro Centro, Bom Jardim de Minas - MG CEP: 37310-000 Tel.: (32) 98448-4447	ÁREA: 706,68 m² ESCALA: 1:xxxxx FOLHA: 00 / 00 NÚMERO: 0000-0 DATA: 02/05/2022 DESENHO: XXX/CAD VISTO: XXX REVISÃO: REV XX
	Resp. Técnico Rennan Roberto Duarte da Silva Engenheiro Civil CREA-MG 2019107419	

RESPONSÁVEIS PELA ANÁLISE:		
ANÁLISE 1	ANÁLISE 2	SECRETÁRIO(A)
EM: _____	EM: _____	
PREFEITURA MUNICIPAL DE BOM JARDIM DE MINAS SECRETARIA MUNICIPAL DE OBRAS PÚBLICAS APROVADO DE ACORDO PROC. N.º _____ EM: _____		
		PREFEITO MUNICIPAL

ITEM	ESPECIFICAÇÃO	ÁREA (m²)	%
1	ÁREA DOS LOTE (TOTAL)	616,30	100%
2	ÁREAS PÚBLICAS	616,30	100%
2.1	SISTEMA VIÁRIO	----	----
2.2	ÁREAS INSTITUCIONAIS (EQUIP. URBANOS E COMUNITÁRIOS)	----	----
2.3	ESPAÇOS LIVRES DE USO PÚBLICO	225,76	36,60%
2.3.1	ÁREAS VERDES	390,54	63,40%
2.3.2	ÁREAS DE LAZER	----	----
3	ÁREAS NÃO-EDIFICÁVEIS	----	----
4	ÁREAS DE PRESERVAÇÃO PERMANENTE (APP)	----	----
5	OUTROS (DOAÇÃO DE ÁREA PARA ALARGAMENTO DE PASSEIOS)	----	----
6	ÁREA LOTEADA	----	----
7	ÁREA REMANESCENTE	----	----
8	ÁREA TOTAL DA GLEBA	0,00	0,00
9	ENDEREÇO: AV. DOM SILVÉRIO, N.º 170, CENTRO - BOM JARDIM DE MINAS-MG	ZONA URBANA	USO PÚBLICO/ADM

TÍTULO: REFORMA INTERNA - PREFEITURA MUNICIPAL DE BOM JARDIM DE MINAS	
RESPONSÁVEL TÉCNICO: Rennan Roberto Duarte da Silva	CREA 2019107419
PROPRIETÁRIO: Prefeitura Municipal de Bom Jardim de Minas	CPF/CPC/CNPJ 18.684.217.001/23
DETALHE	DATA 03/05/2022
INFORMAÇÕES COMPLEMENTARES	FOLHA A1