



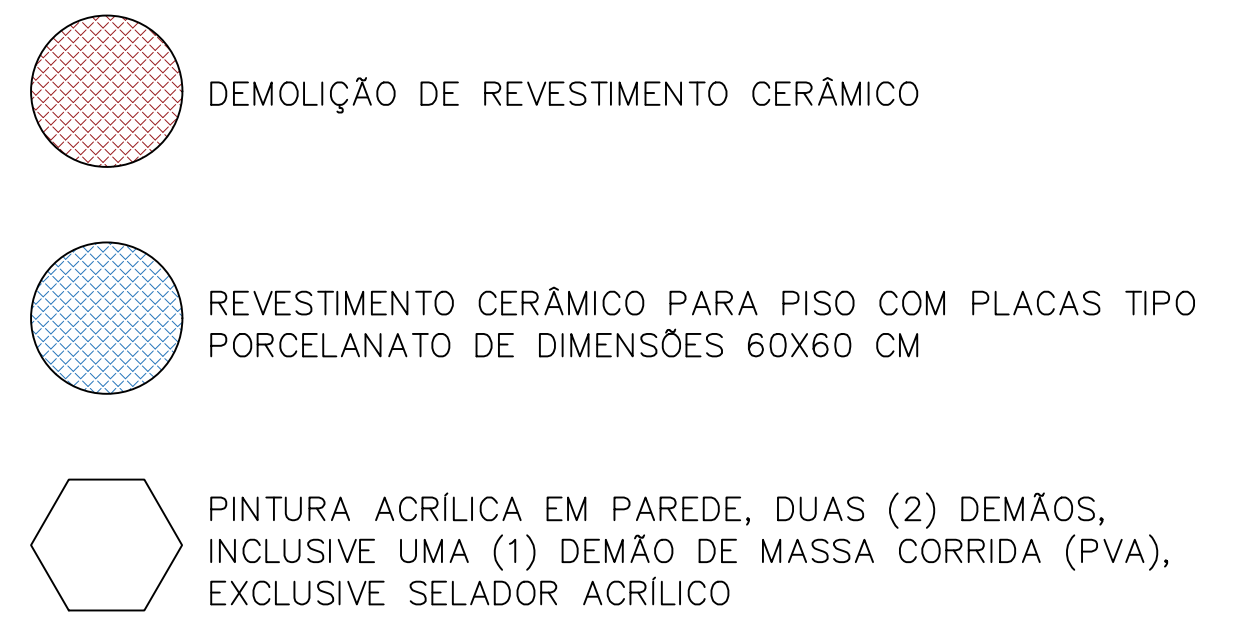

Aprovações e Registros.					
De Paula ENGENHARIA CNPJ: 19.442.968/0001-04 Rua José Virgílio n°423/Loja 01 Bairro Centro - Lima Duarte/MG Telefone: (32)984904353 E-mail: pri_eng@hotmail.com			Responsável Técnico: PRISCILA CRISTINA DE PAULA NETO:08911608688 Engª Civil Priscila C. de Paula Neto – CREA-MG 142702/D		
MUNICÍPIO DE BOM JARDIM DE MINAS					
Prefeitura Municipal: JOSE FRANCISCO MATOS E SILVA: <u>SILVA:04820573608</u>		Assinatura digitalizada por JOSE FRANCISCO MATOS E SILVA: NO-CER: 04820573608 OAU-Certificado Digital PE ALI_OU=2539377000121, OU=Município de Bom Jardim de Minas, ON=DNE FRANCISCO MATOS E SILVA:04820573608 Versão: 1.0.0 Criado em: 2023.03.12 10:05:19 Validar: 2023.03.12 10:05:19		CNPJ: 19.864.217/0001-23 Contrato Convênio: SECRETARIA DE ESTADO DE EDUCAÇÃO	
		Fone :		(32)2028-5199	
Título : REFORMA E AMPLIAÇÃO DA COZINHA					
CENTRO EDUCACIONAL SEBASTÃO DELGADO DE ALMEIDA ESCOLA MONSENHOR NARDY					
Endereço da obra :				Área:	
Rua Dezessete de Dezembro, nº160, Centro – Bom Jardim de Minas/MG,				VER QUADRO DE ÁREAS	
				Folha :	01/06
Conteúdo:		Escala :		Revisão Nº "	
PROJETO EXECUTIVO DE ARQUITETURA		indicada		01	
Planta Baixa de Reforma –		Data base:		Data :	
Demolição e construção – Térreo		10/2024		09/03/2026	

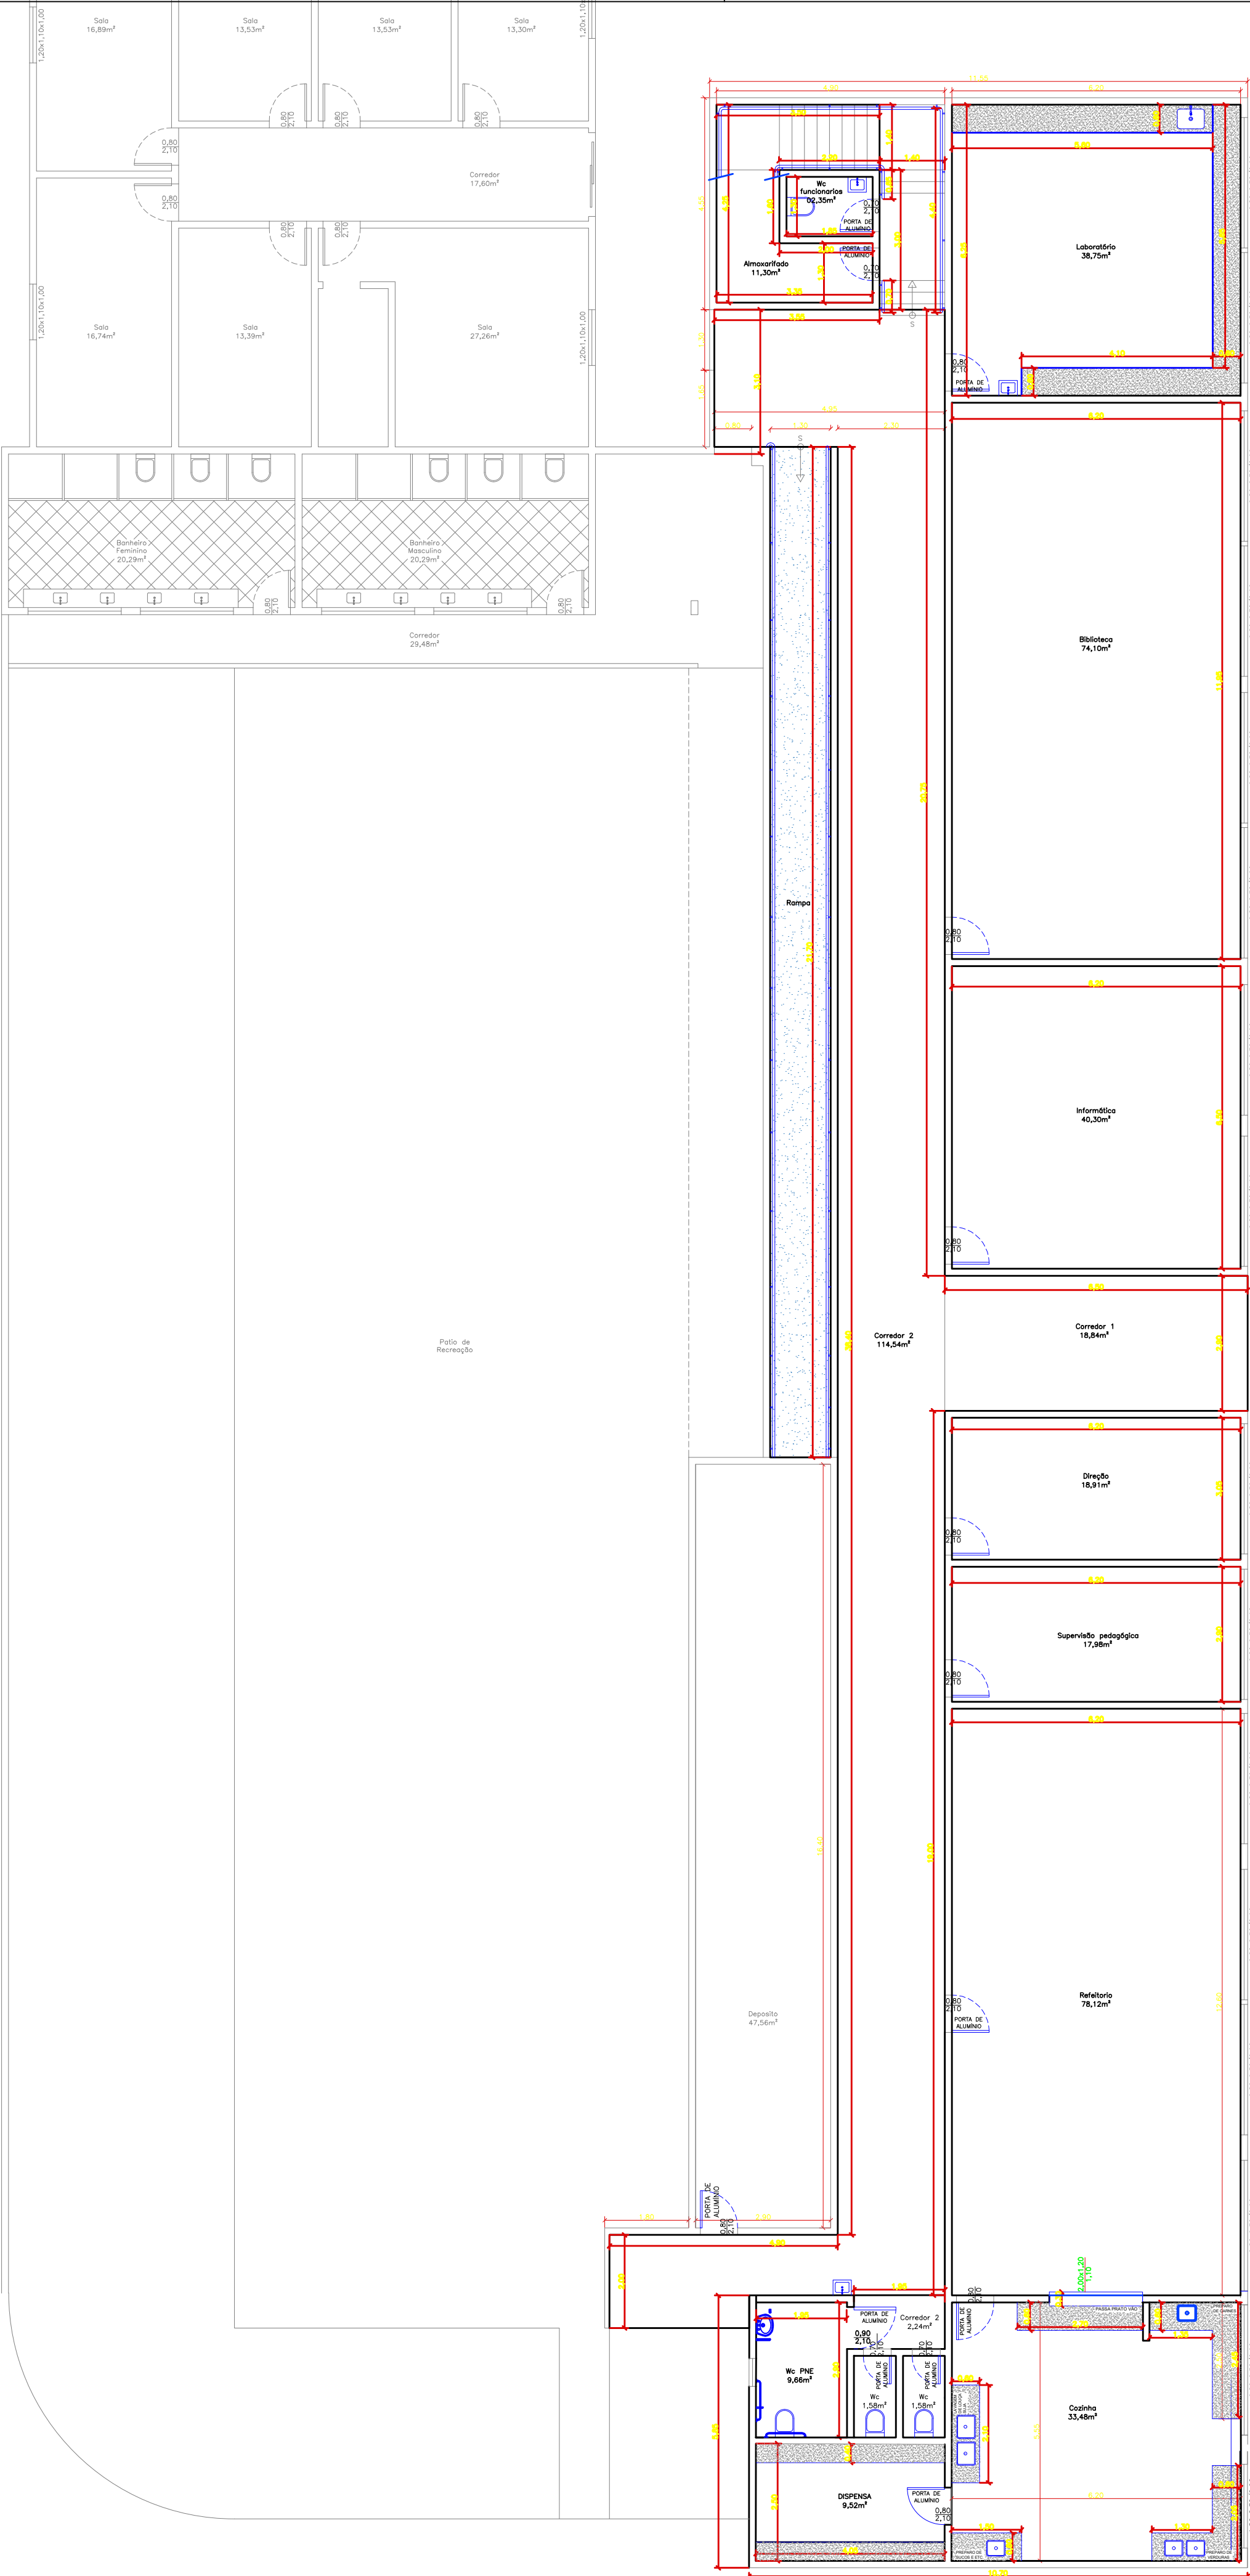


Planta de louças e esquadrias - Pav. terreo
1/100



Planta de pontos elétricos - Pav. terreo
1/100

LEGENDA

- Tomada de 20A a 1,20m do piso
- Tomada no piso de 20A
- Interruptor simples + 1 Tomada 20 A a 1,20m do piso

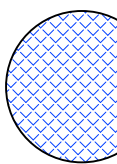

INSTALAR (CORRIMÃO E PONTOS ELÉTRICOS)

De Paula

ENGENHARIA | CNPJ: 19.442.968/0001-04
Rua José Virgílio nº423/Loja 01
Bairro Centro – Lima Duarte/MG
Telefone: (32)984904353
E-mail: pri_eng@hotmail.com

Responsável Técnico:

PRISCILA
CRISTINA DE
PAULA

NETO:08911608688

Assinatura digitalizada por PRISCILA CRISTINA DE
PAULA NETO:08911608688
CPF: 089.116.086.88-00
Assinatura digitalizada por PRISCILA CRISTINA DE
PAULA NETO:08911608688
CPF: 089.116.086.88-00

Engº Civil Priscila C. de Paula Neto –
CREA-MG 142702/D

MUNICÍPIO DE BOM JARDIM DE MINAS

**JOSE FRANCISCO
MATOS E
SILVA:04820573608**

Assinatura digitalizada por JOSE FRANCISCO MATOS E
SILVA:04820573608
CPF: 048.205.736.08-00
Assinatura digitalizada por JOSE FRANCISCO MATOS E
SILVA:04820573608
CPF: 048.205.736.08-00

CNPJ:
18.684.217/0001-23

Fone :
(32)2028-5199

CONTRATO CONVÊNIO:
SECRETARIA DE ESTADO DE EDUCAÇÃO

Título :
REFORMA E AMPLIAÇÃO DA COZINHA
CENTRO EDUCACIONAL SEBASTIÃO DELGADO DE ALMEIDA ESCOLA MONSENHOR NARDY

Endereço da obra :
Rua Dezessete de Dezembro, nº160, Centro –
Bom Jardim de Minas/MG,


Área:
VER QUADRO DE ÁREAS

Folha :
02/06

Conteúdo:
PROJETO EXECUTIVO DE ARQUITETURA
Planta Baixa de Reforma—esquadrias, louças
corrimãos e pontos elétricos – Térreo

Escala :
indicada
Data base :
10/2024

Revisão N°
01
Data :
09/03/2026

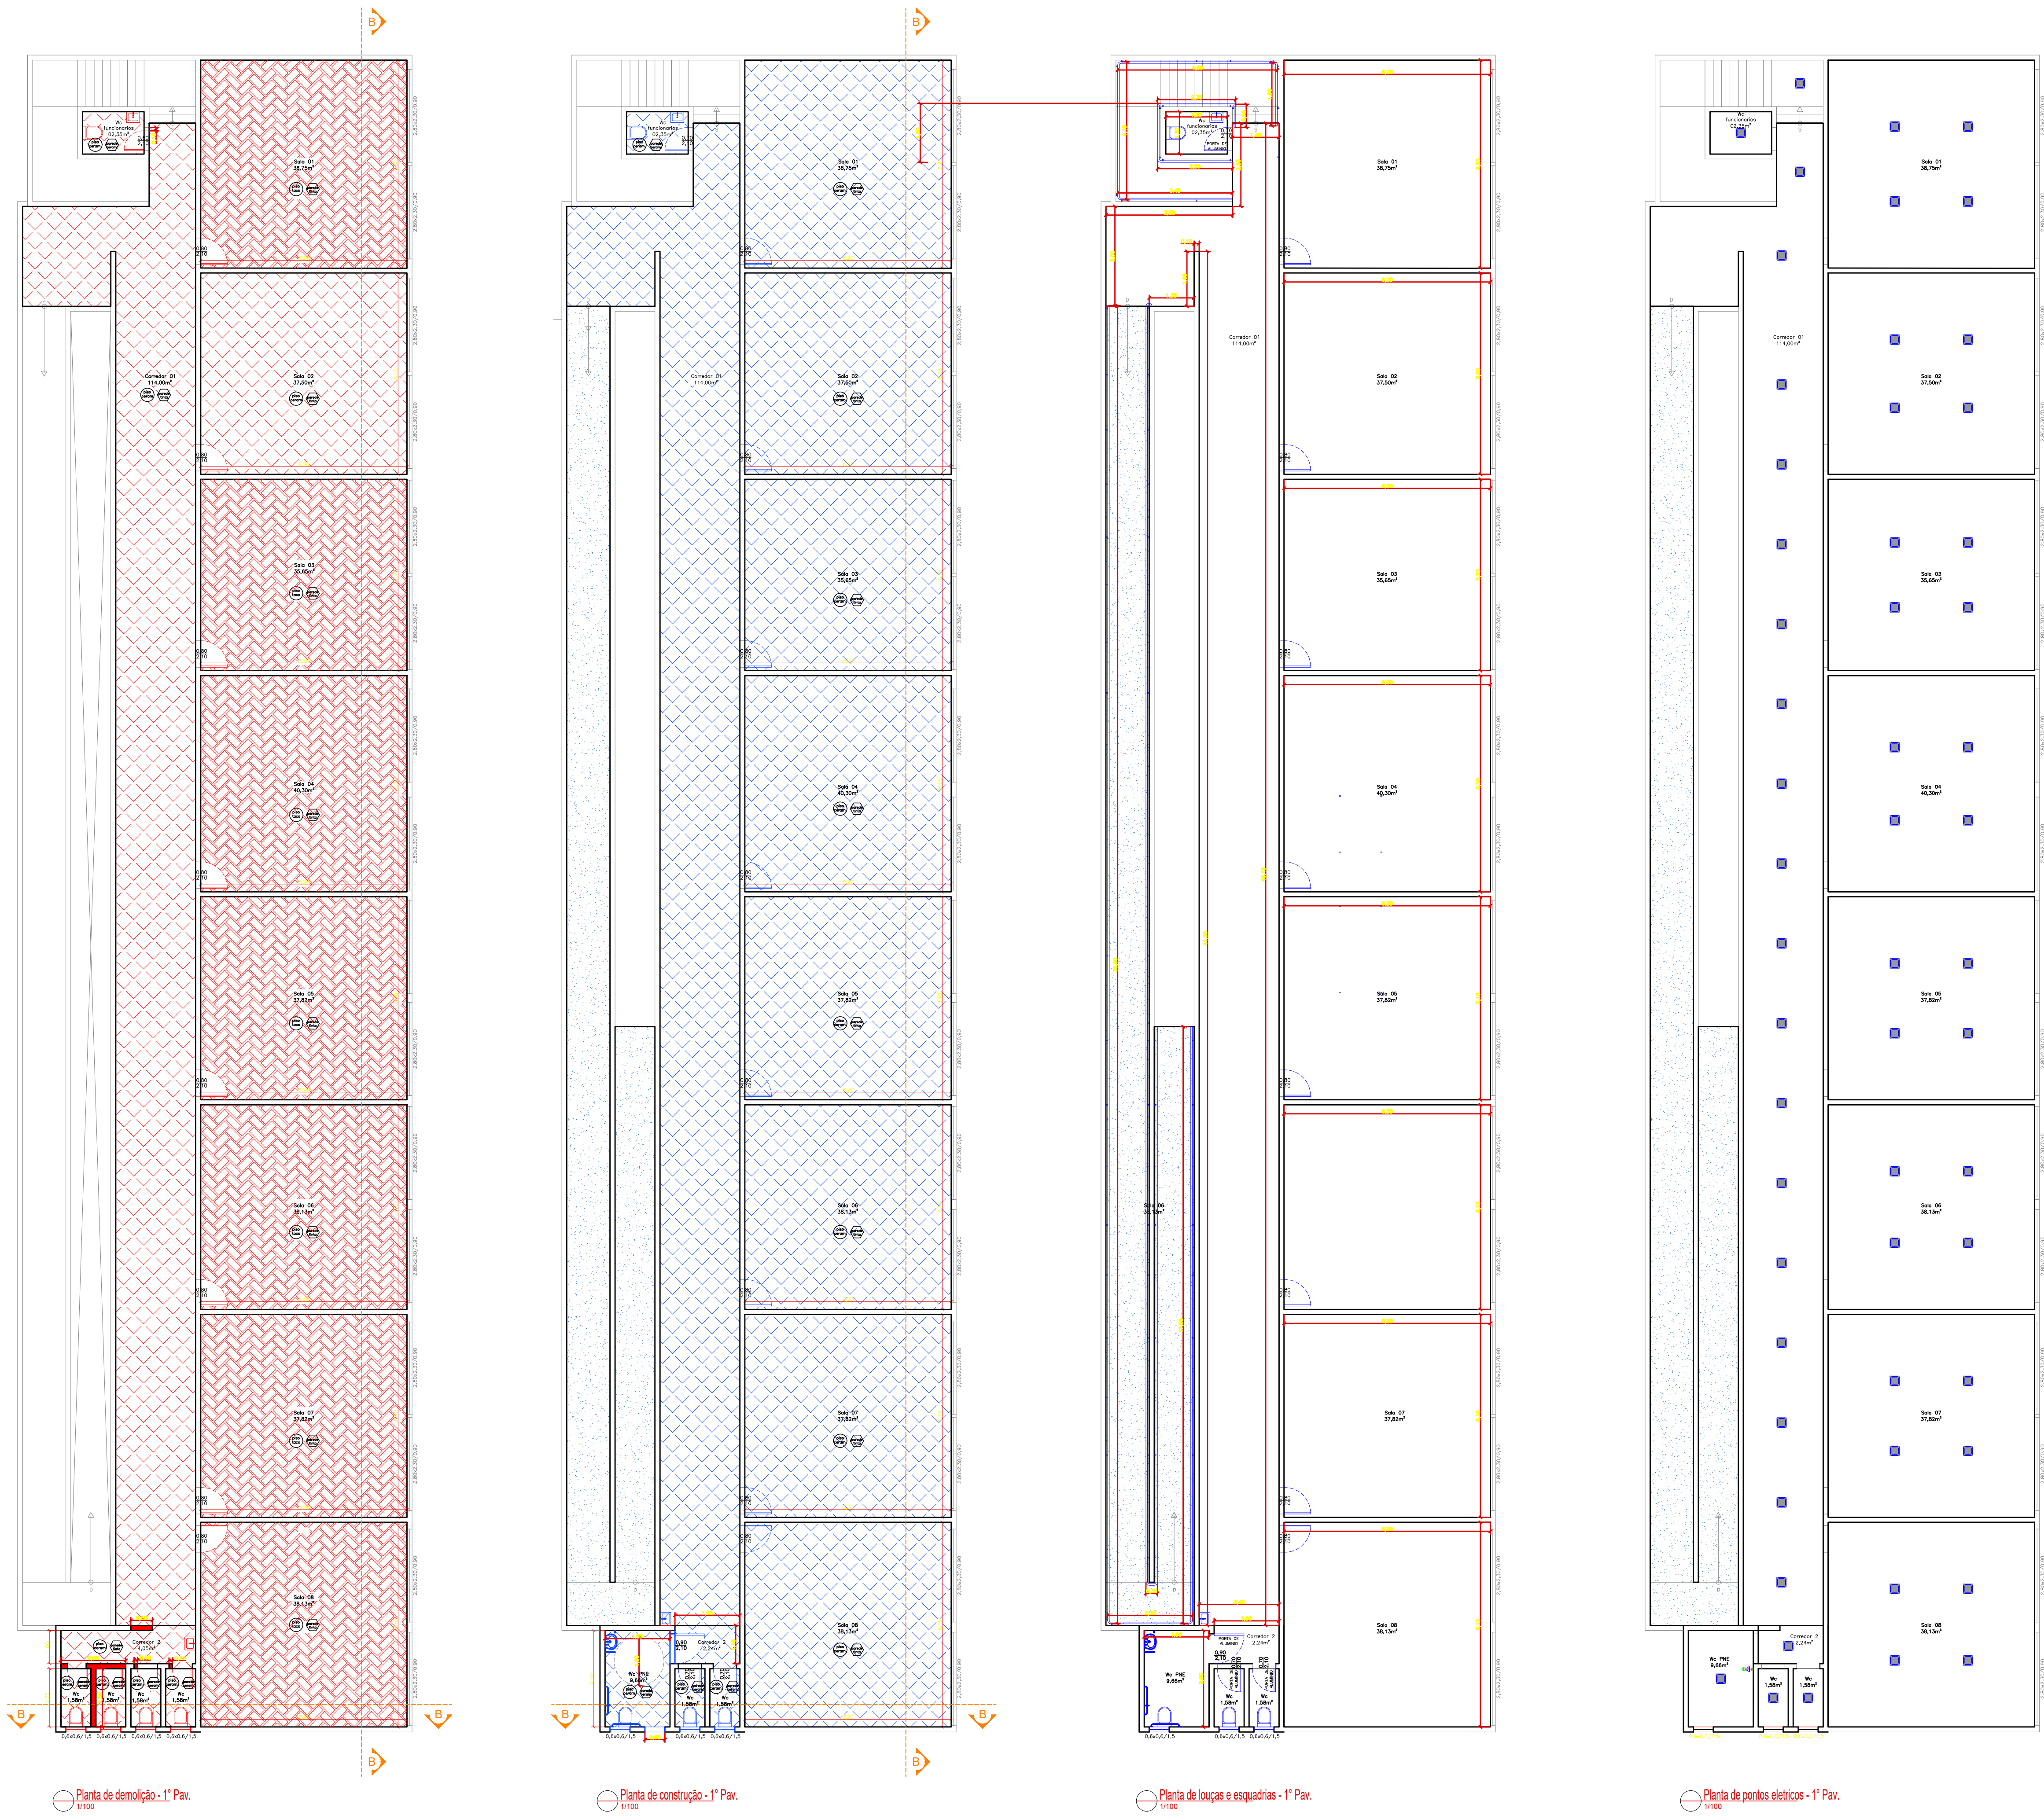

- DEMOLIÇÃO DE REVESTIMENTO CERÂMICO
- REVESTIMENTO CERÂMICO PARA PISO COM PLACAS TIPO PORCELANATO DE DIMENSÕES 60X60 CM
- PINTURA ACRILICA EM PAREDE, DUAS (2) DEMÃOS, INCLUSIVE UMA (1) DEMÃO DE MASSA CORRIDA (PVA), EXCLUSIVE SELADOR ACRILICO

Aprovações e Registros.

De Paula

ENGENHARIA | CNPJ: 19.442.968/0001-04

Rua José Virgílio nº423/Loja 01

Bairro Centro – Lima Duarte/MG

Telefone: (32)984904353

E-mail: pri_eng@hotmail.com

Responsável Técnico:

PRISCILA CRISTINA DE PAULA

NETO:08911608688

Engº Civil Priscila C. de Paula Neto – CREA-MG 142702/D

MUNICÍPIO DE BOM JARDIM DE MINAS

JOSE FRANCISCO MATOS E SILVA

CNPJ: 18.684.217/0001-23

Fone : (32)2028-5199

CONTRATO CONVÊNIO:

SECRETARIA DE ESTADO DE EDUCAÇÃO

Título :

REFORMA E AMPLIAÇÃO DA COZINHA

CENTRO EDUCACIONAL SEBASTIÃO DELGADO DE ALMEIDA ESCOLA MONSENHOR NARDY

Endereço da obra :

Rua Dezessete de Dezembro, nº160, Centro – Bom Jardim de Minas/MG,

Conteúdo:

PROJETO EXECUTIVO DE ARQUITETURA

Planta Baixa de Reforma–demolição e construção,esquadrias, louças,corrimões e pontos elétricos – 2º pavimento

Escala :

indicada

Data base :

10/2024

Revisão N°


01

Data :


09/03/2026

Folha :


03/06

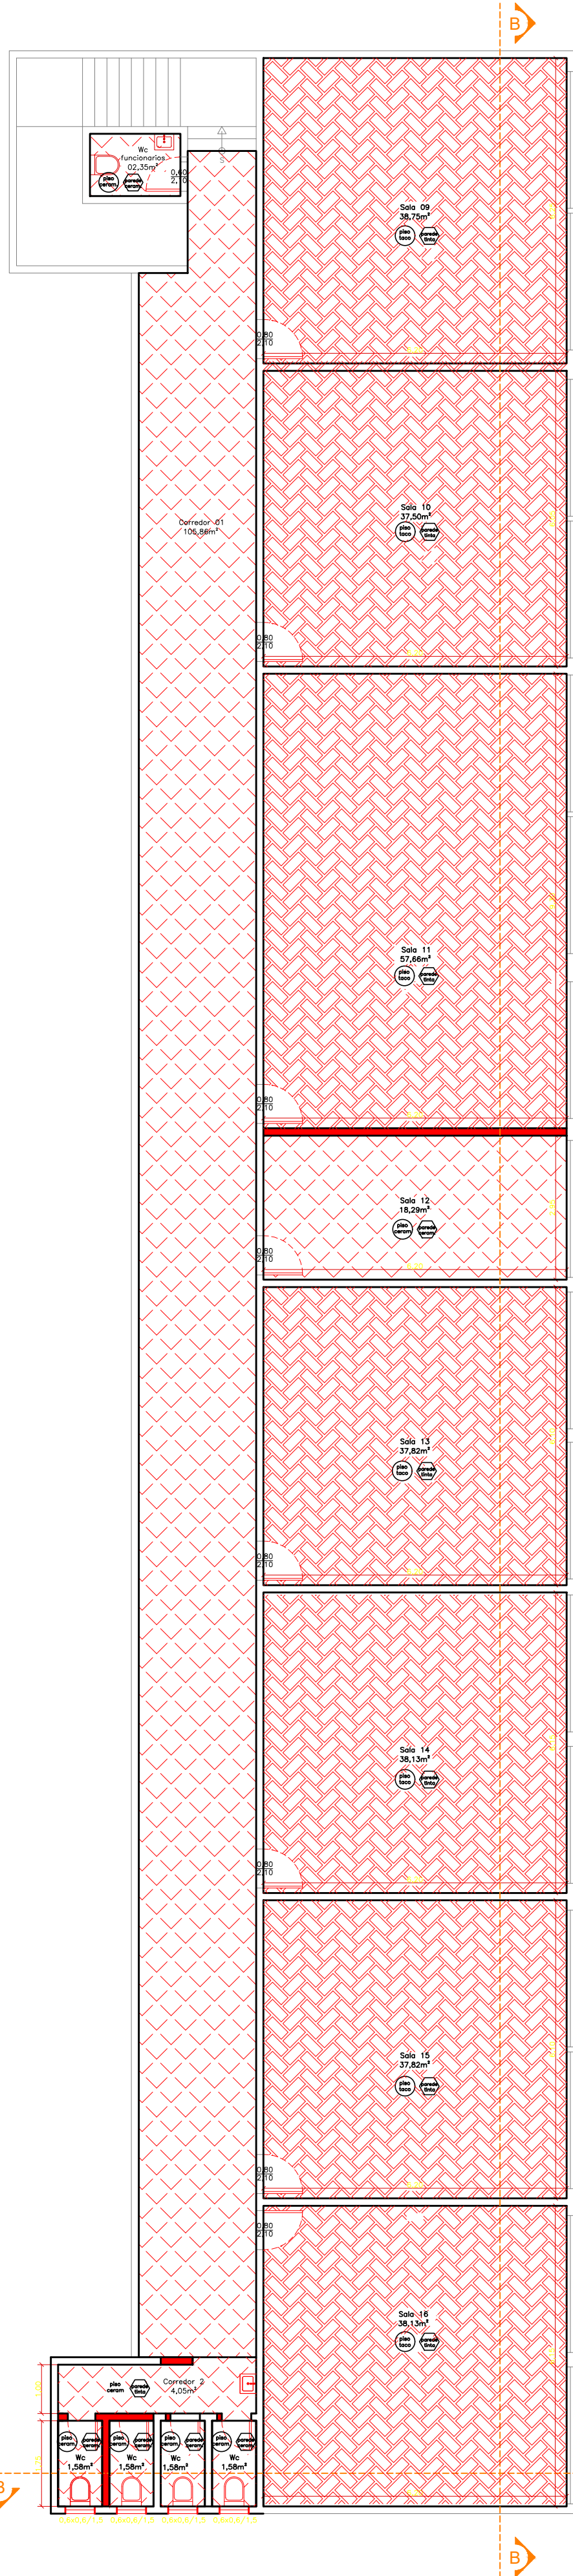


Planta de demolição - 2º Pav.
1/100

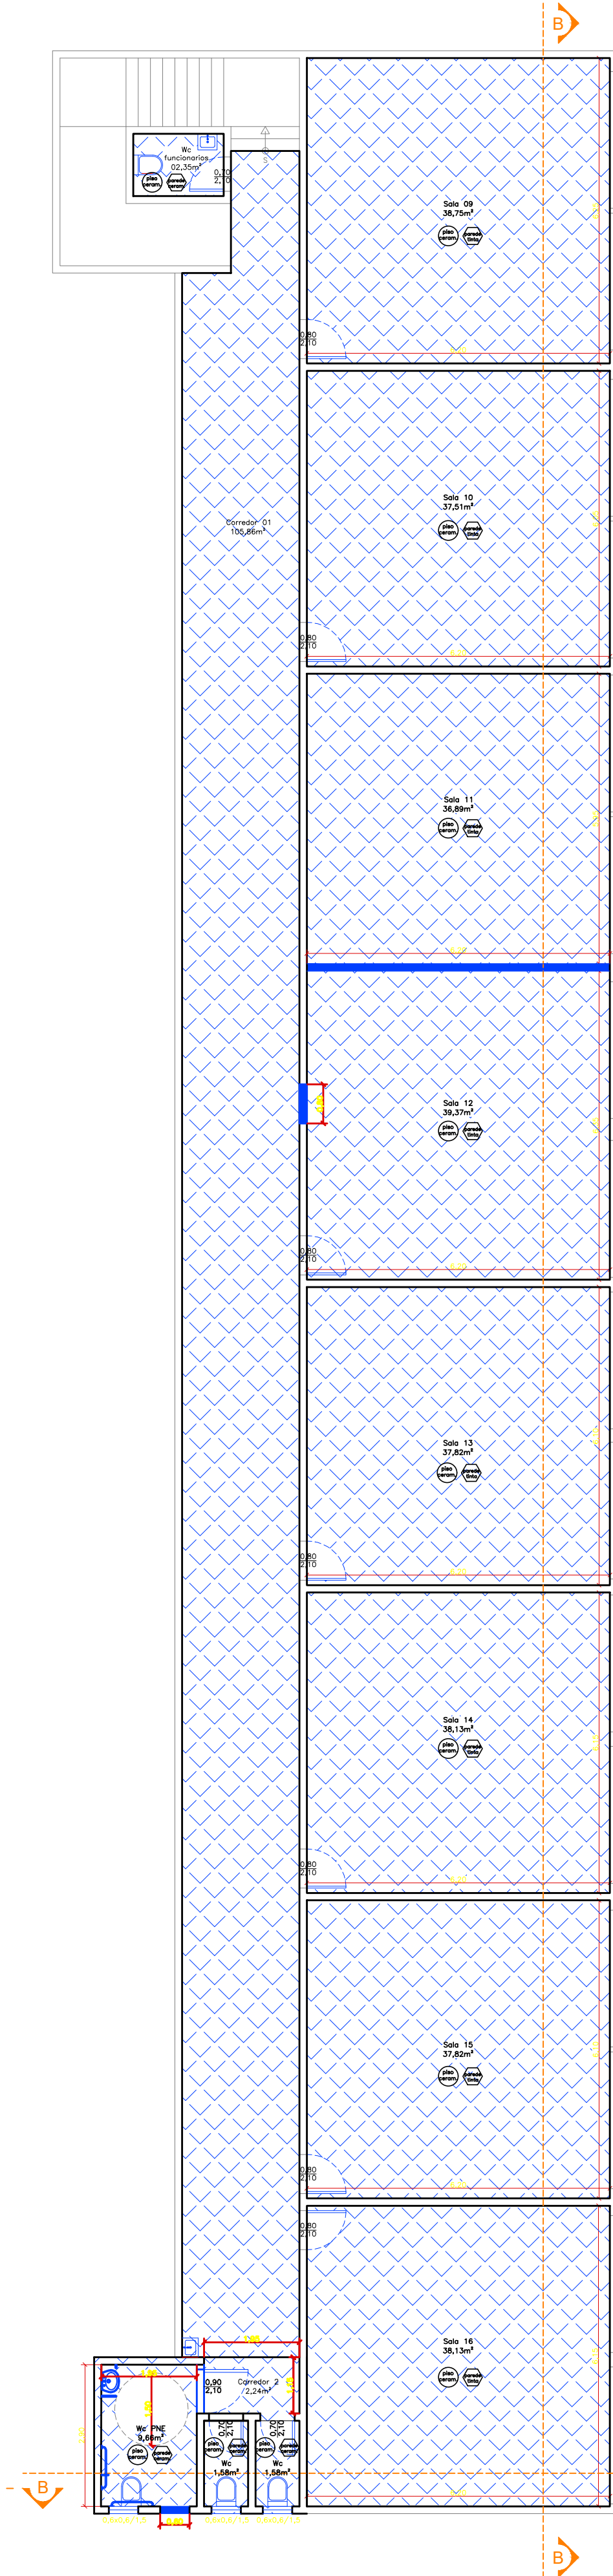

Planta de construção - 2º Pav.
1/100

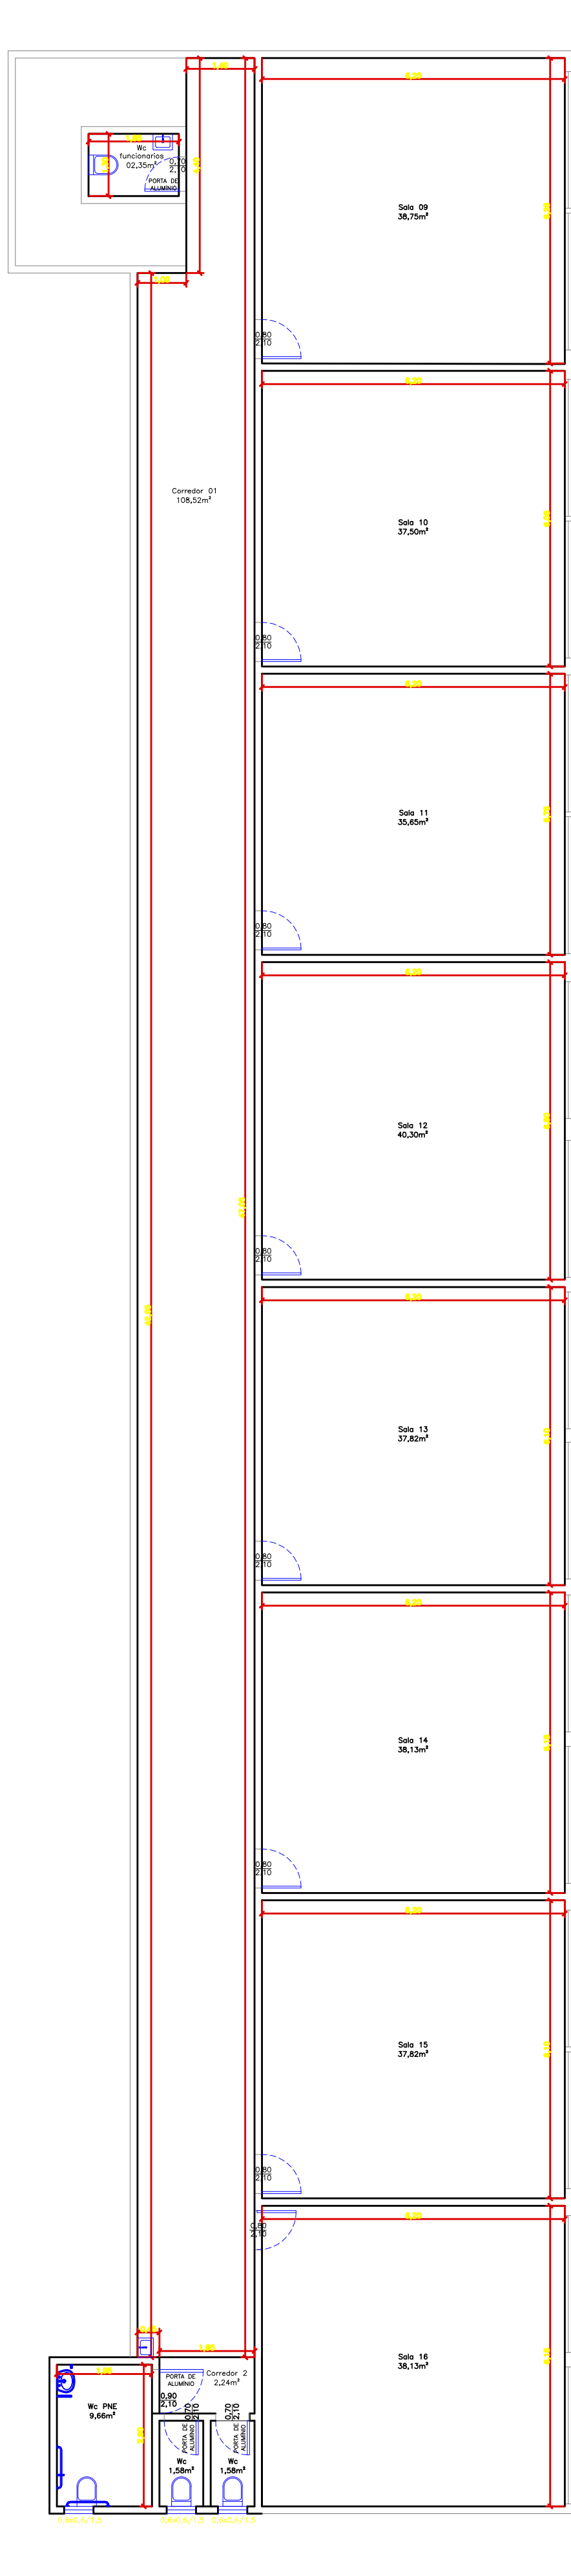

Planta de louças e esquadrias - 2º Pav.
1/100

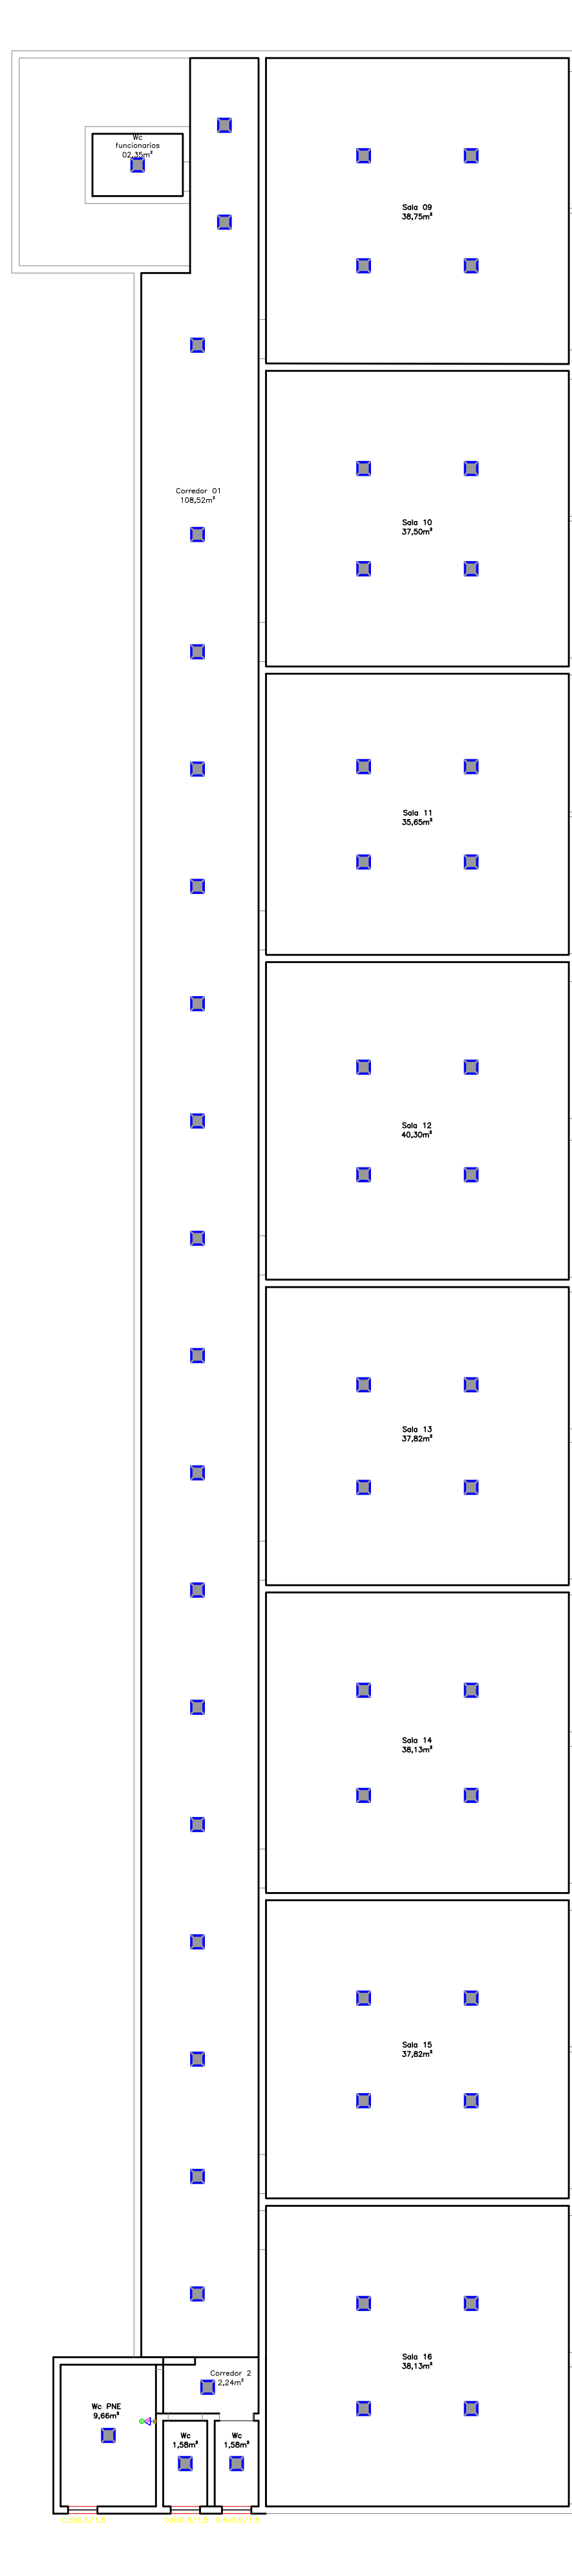

Planta de pontos elétricos - 2º Pav.
1/100

- DEMOLIÇÃO DE REVESTIMENTO CERÂMICO
- REVESTIMENTO CERÂMICO PARA PISO COM PLACAS TIPO PORCELANATO DE DIMENSÕES 60X60 CM
- PINTURA ACRÍLICA EM PAREDE, DUAS (2) DEMÃOS, INCLUSIVE UMA (1) DEMÃO DE MASSA CORRIDA (PVA), EXCLUSIVE SELADOR ACRÍLICO

Aprovações e Registros.

De Paula

ENGENHARIA | CNPJ: 19.442.968/0001-04

Rua José Virgílio nº423/Loja 01
Bairro Centro – Lima Duarte/MG
Telefone: (32)984904353
E-mail: pri_eng@hotmail.com

Responsável Técnico:

PRISCILA CRISTINA DE PAULA
NETO:08911608688
Engº Civil Priscila C. de Paula Neto – CREA-MG 142702/D

MUNICÍPIO DE BOM JARDIM DE MINAS

JOSE FRANCISCO MATOS E SILVA

CNPJ: 18.684.217/0001-23

Fone : (32)2028-5199

CONTRATO CONVÊNIO:

SECRETARIA DE ESTADO DE EDUCAÇÃO

Título : PROJETO EXECUTIVO DE ARQUITETURA

Planta Baixa de Reforma-demolição e construção,esquadrias, louças,corrimãos e pontos elétricos – 3º pavimento

Conteúdo:

Endereço da obra : Rua Dezessete de Dezembro, nº160, Centro – Bom Jardim de Minas/MG,

Área: VER QUADRO DE ÁREAS


Folha : 04/06

Revisão N° 01


Escala : indicada

Data base : 10/2024


Data : 09/03/2026

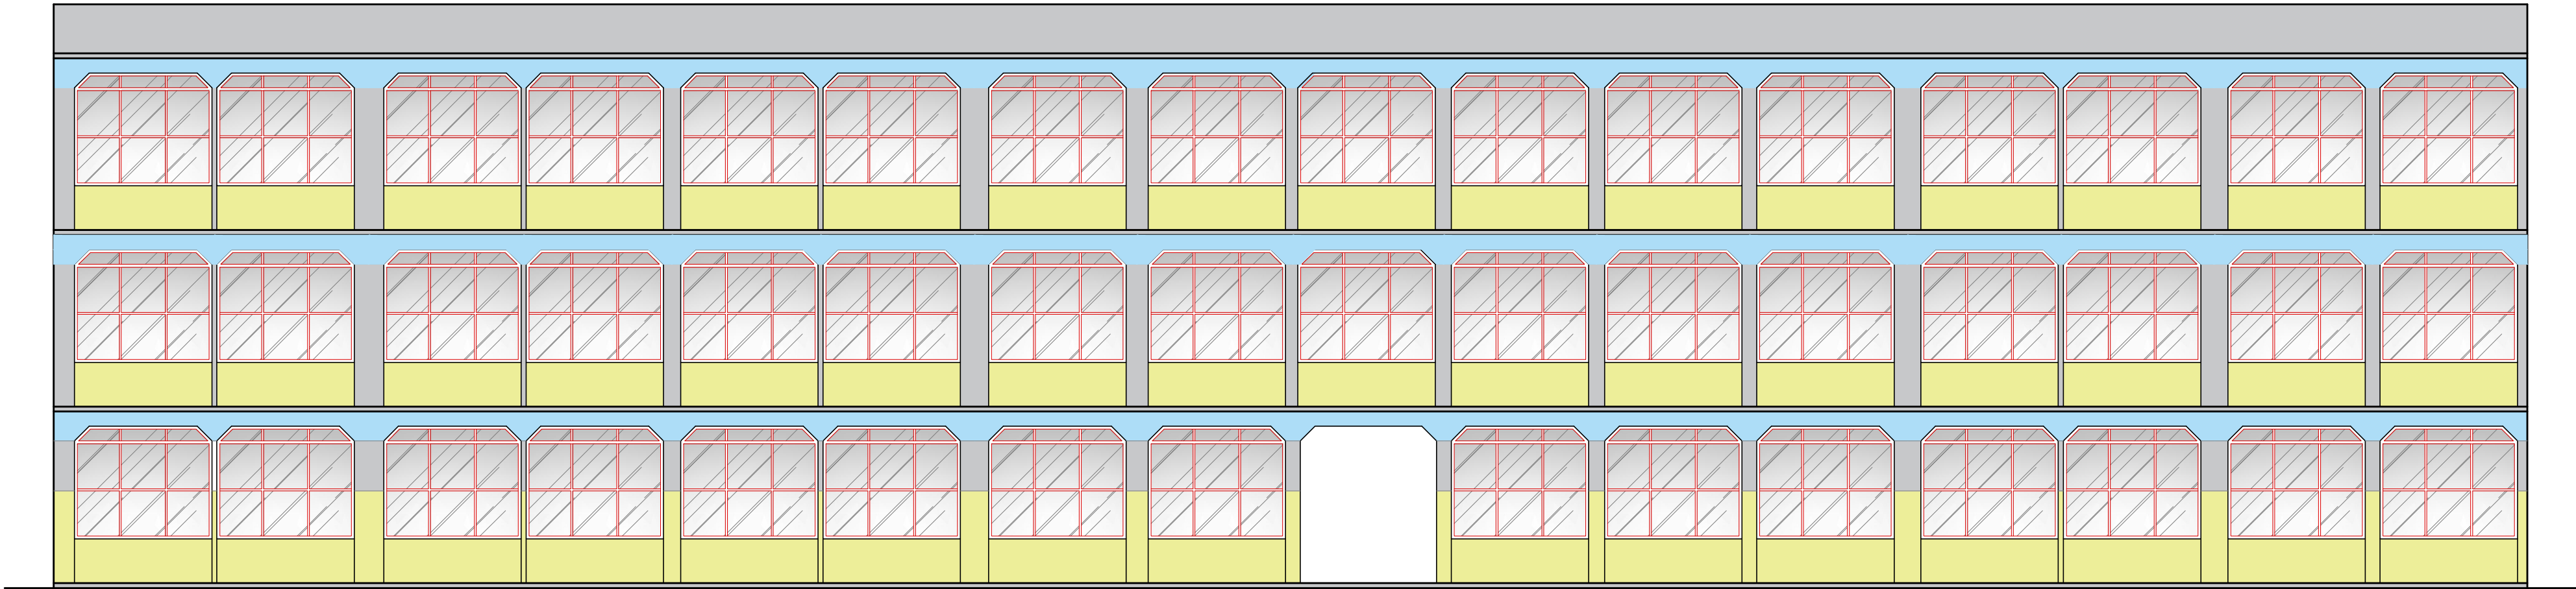

Fachada
1/100

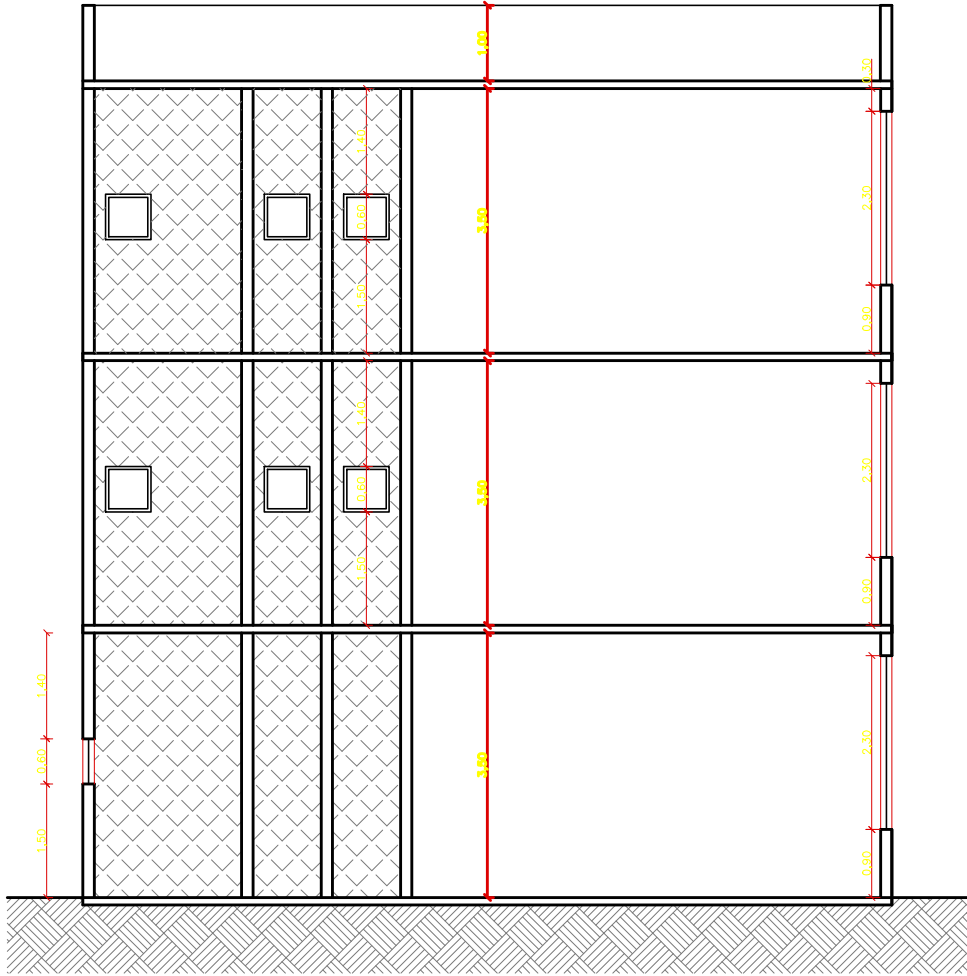

Corte BB
1/100

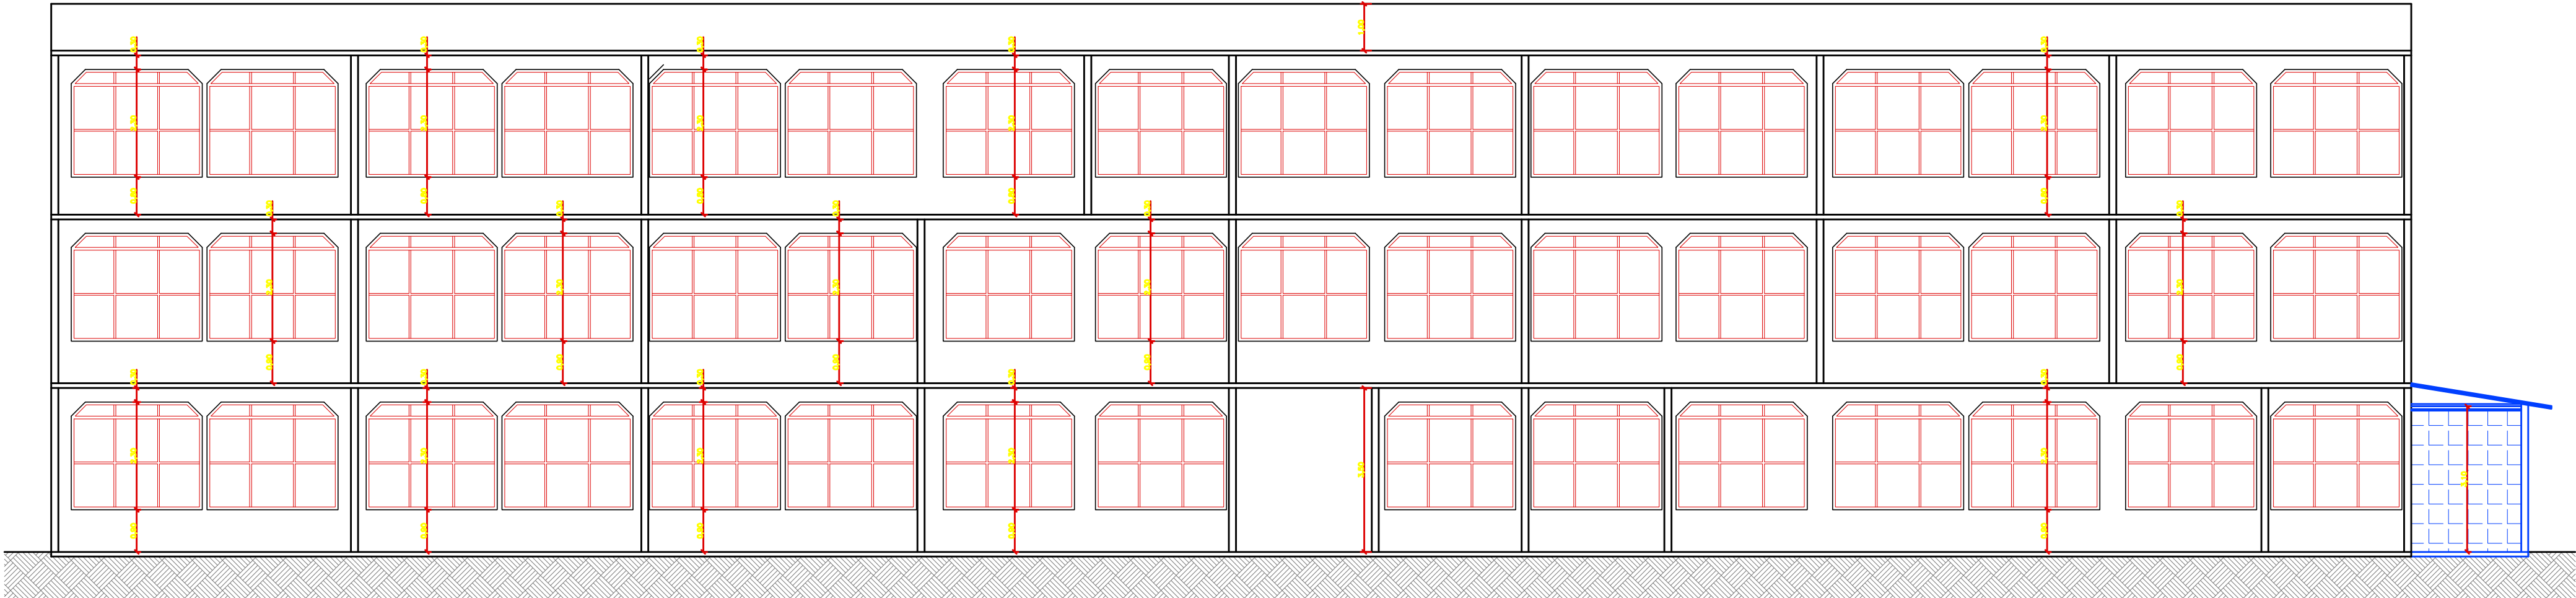

Corte AA
1/100

QUADRO DE ÁREAS			
PAV.	EXECUÇÃO DE:	METRAGEM (M²)	PÉ DIREITO
TERREO	REFORMA	578,32	3,4
2º PAV.		592,41	
3º PAV.		472,77	
ÁREA TOTAL:		1643,50	

ÁREA TOTAL A SER REFORMADA (m²)	1643,50
ÁREA TOTAL DO LOTE (m²)	NÃO INDICAQA

Aprovações e Registros.

De Paula

ENGENHARIA | CNPJ: 19.442.968/0001-04

Rua José Virgílio n°423/Loja 01
Bairro Centro – Lima Duarte/MG
Telefone: (32)984904353
E-mail: pri_eng@hotmail.com



Responsável Técnico:

PRISCILA CRISTINA DE PAULA
NETO:08911608688

Engº Civil Priscila C. de Paula Neto – CREA-MG 142702/D

MUNICÍPIO DE BOM JARDIM DE MINAS

JOSÉ FRANCISCO MATOS E SILVA:04820573608


CNPJ: 18.684.217/0001-23

Fone : (32)2028-5199

CONTRATO CONVÊNIO:

SECRETARIA DE ESTADO DE EDUCAÇÃO

Título : REFORMA E AMPLIAÇÃO DA COZINHA

CENTRO EDUCACIONAL SEBASTIÃO DELGADO DE ALMEIDA ESCOLA MONSENHOR NARDY

Endereço da obra : Rua Dezesesse de Dezembro, n°160, Centro – Bom Jardim de Minas/MG,

Área: VER QUADRO DE ÁREAS

Folha : 05/06


Conteúdo: PROJETO EXECUTIVO DE ARQUITETURA
Fachada e Cortes

Escala : indicada

Data base : 10/2024

Revisão N° 01

Data : 09/03/2026

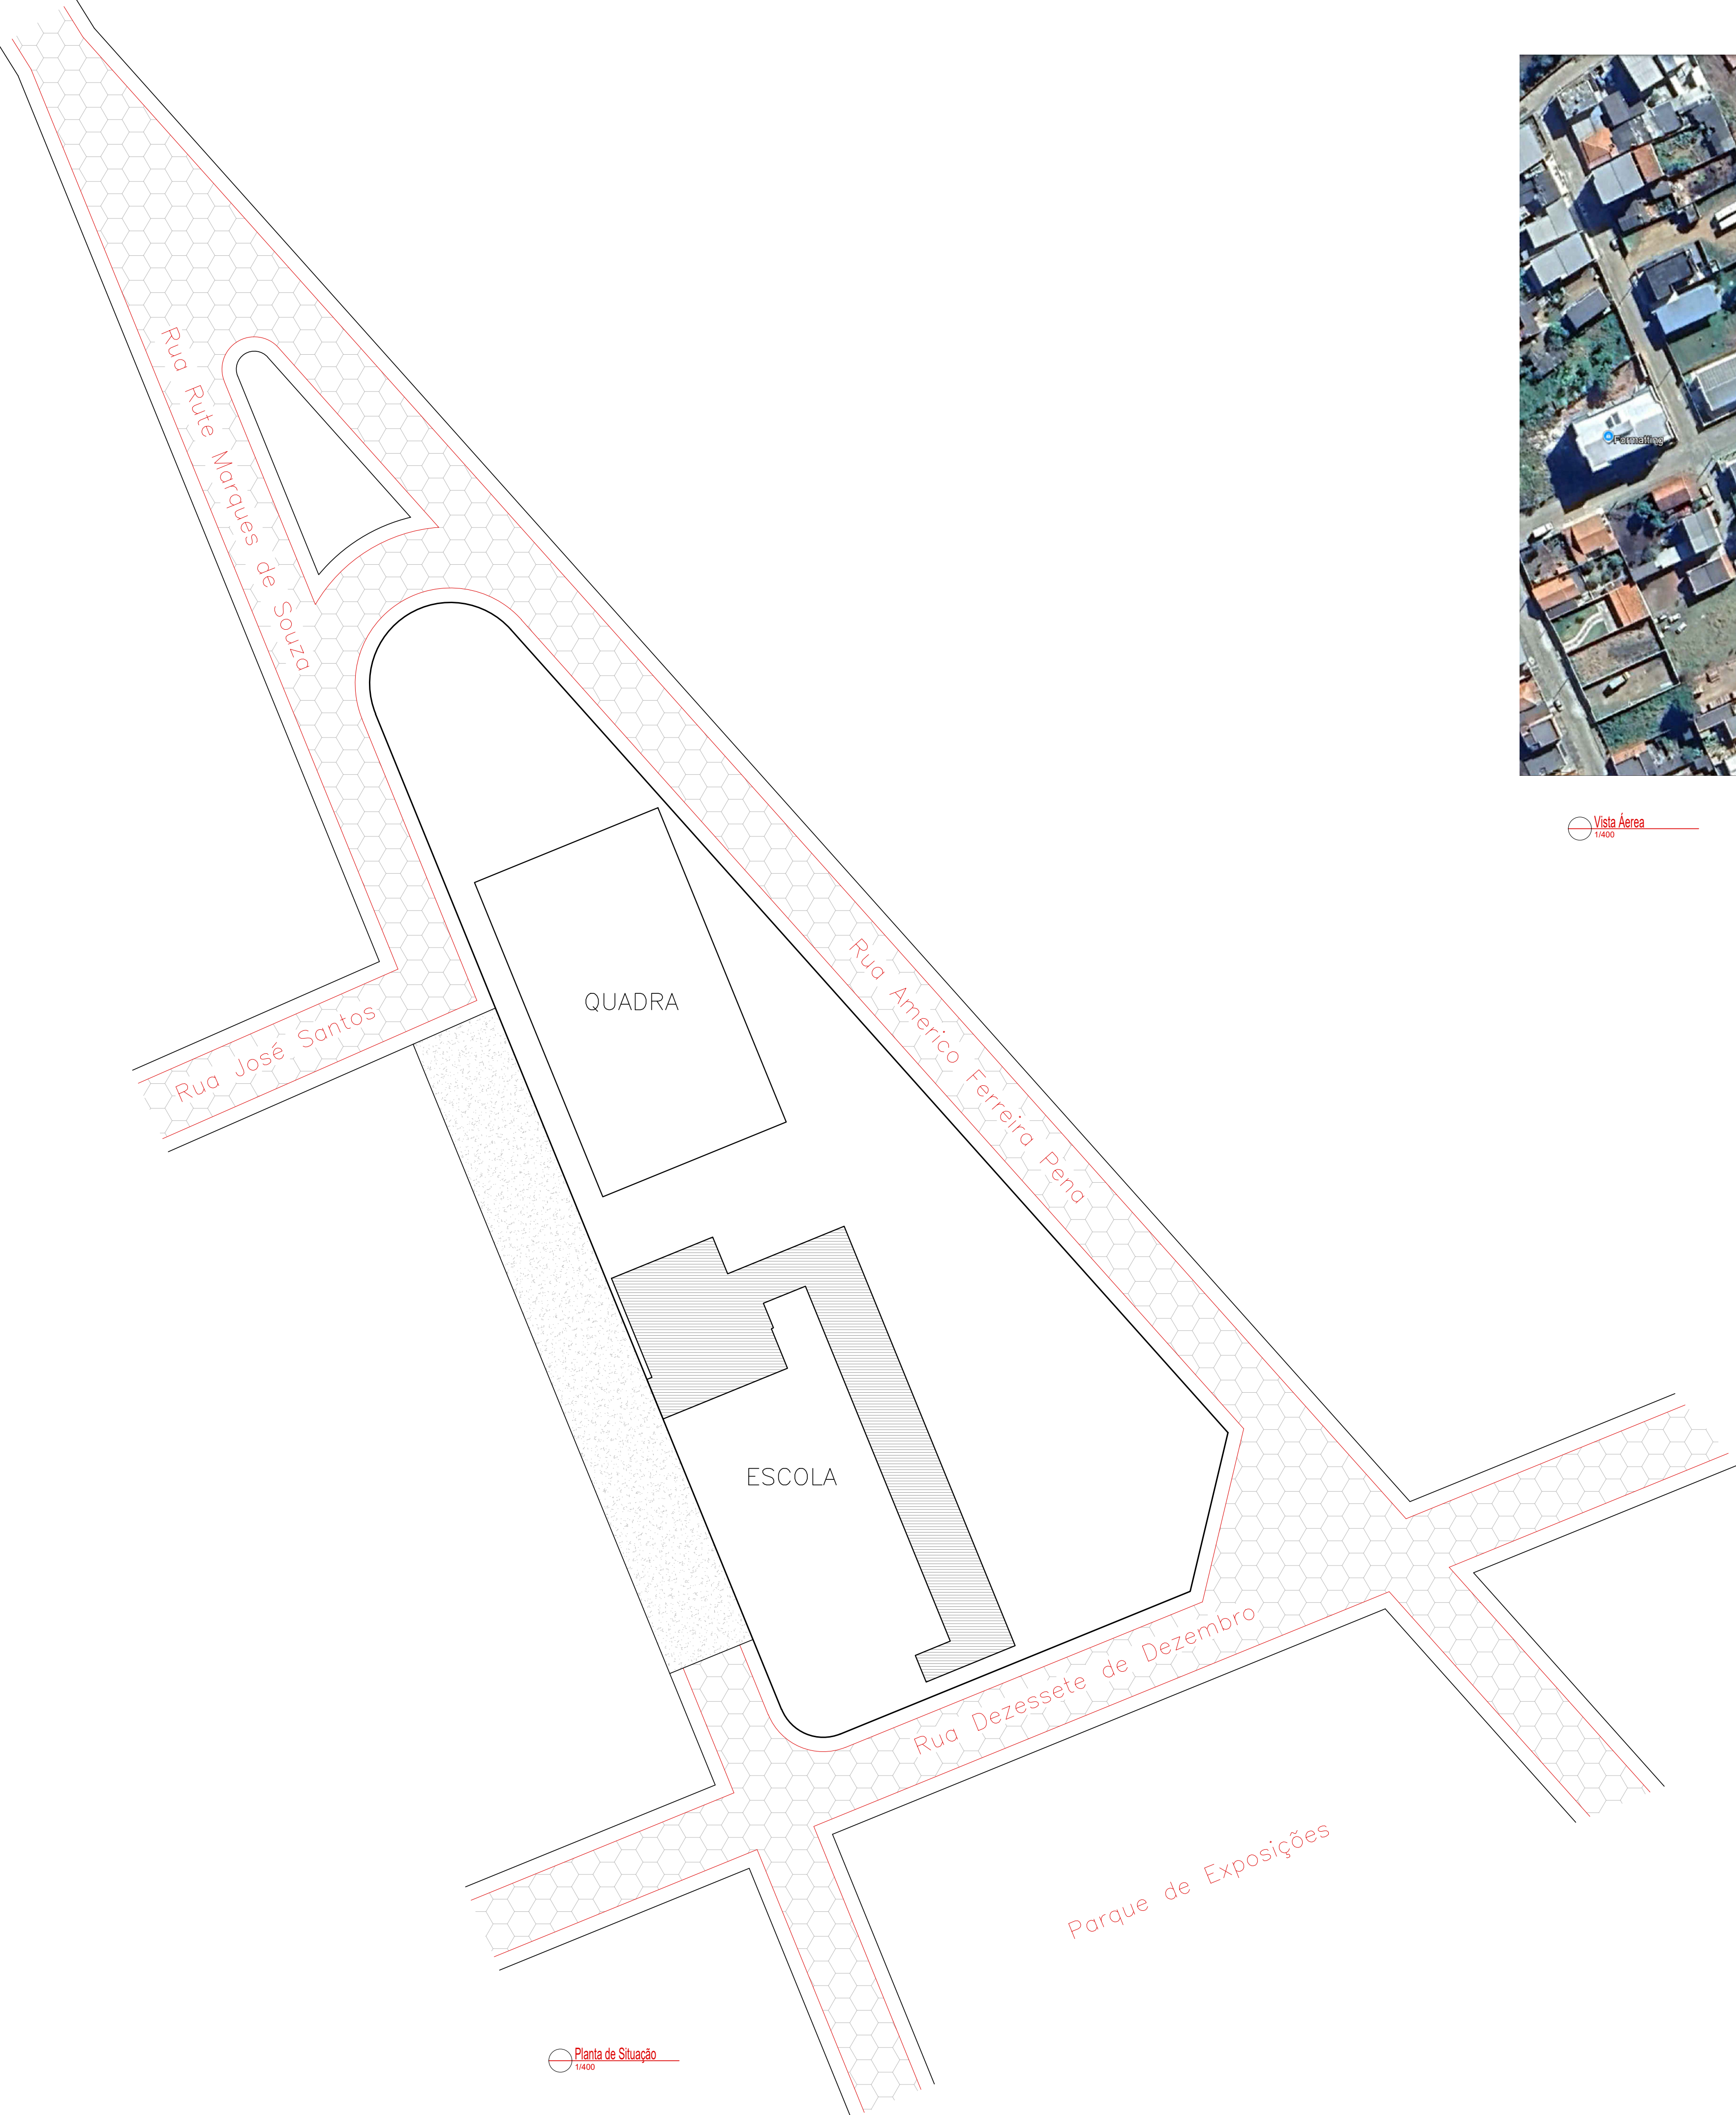

Vista Aérea
1/400

COORDENADAS GOOGLE EARTH:
LATITUDE - 21°57'1.27"S
LONGITUDE - 44°11'28.26"O

Aprovações e Registros.	
De Paula ENGENHARIA CNPJ: 19.442.968/0001-04 Rua José Virgílio nº423/Loja 01 Bairro Centro – Lima Duarte/MG Telefone: (32)984904353 E-mail: pri_eng@hotmail.com	
