


Quadro de demolições/remoção		
Descrição	Unidade	Quantidade
Laje	m³	16,92
Calçadas	m³	1,41
Bloquetes	m²	79,54

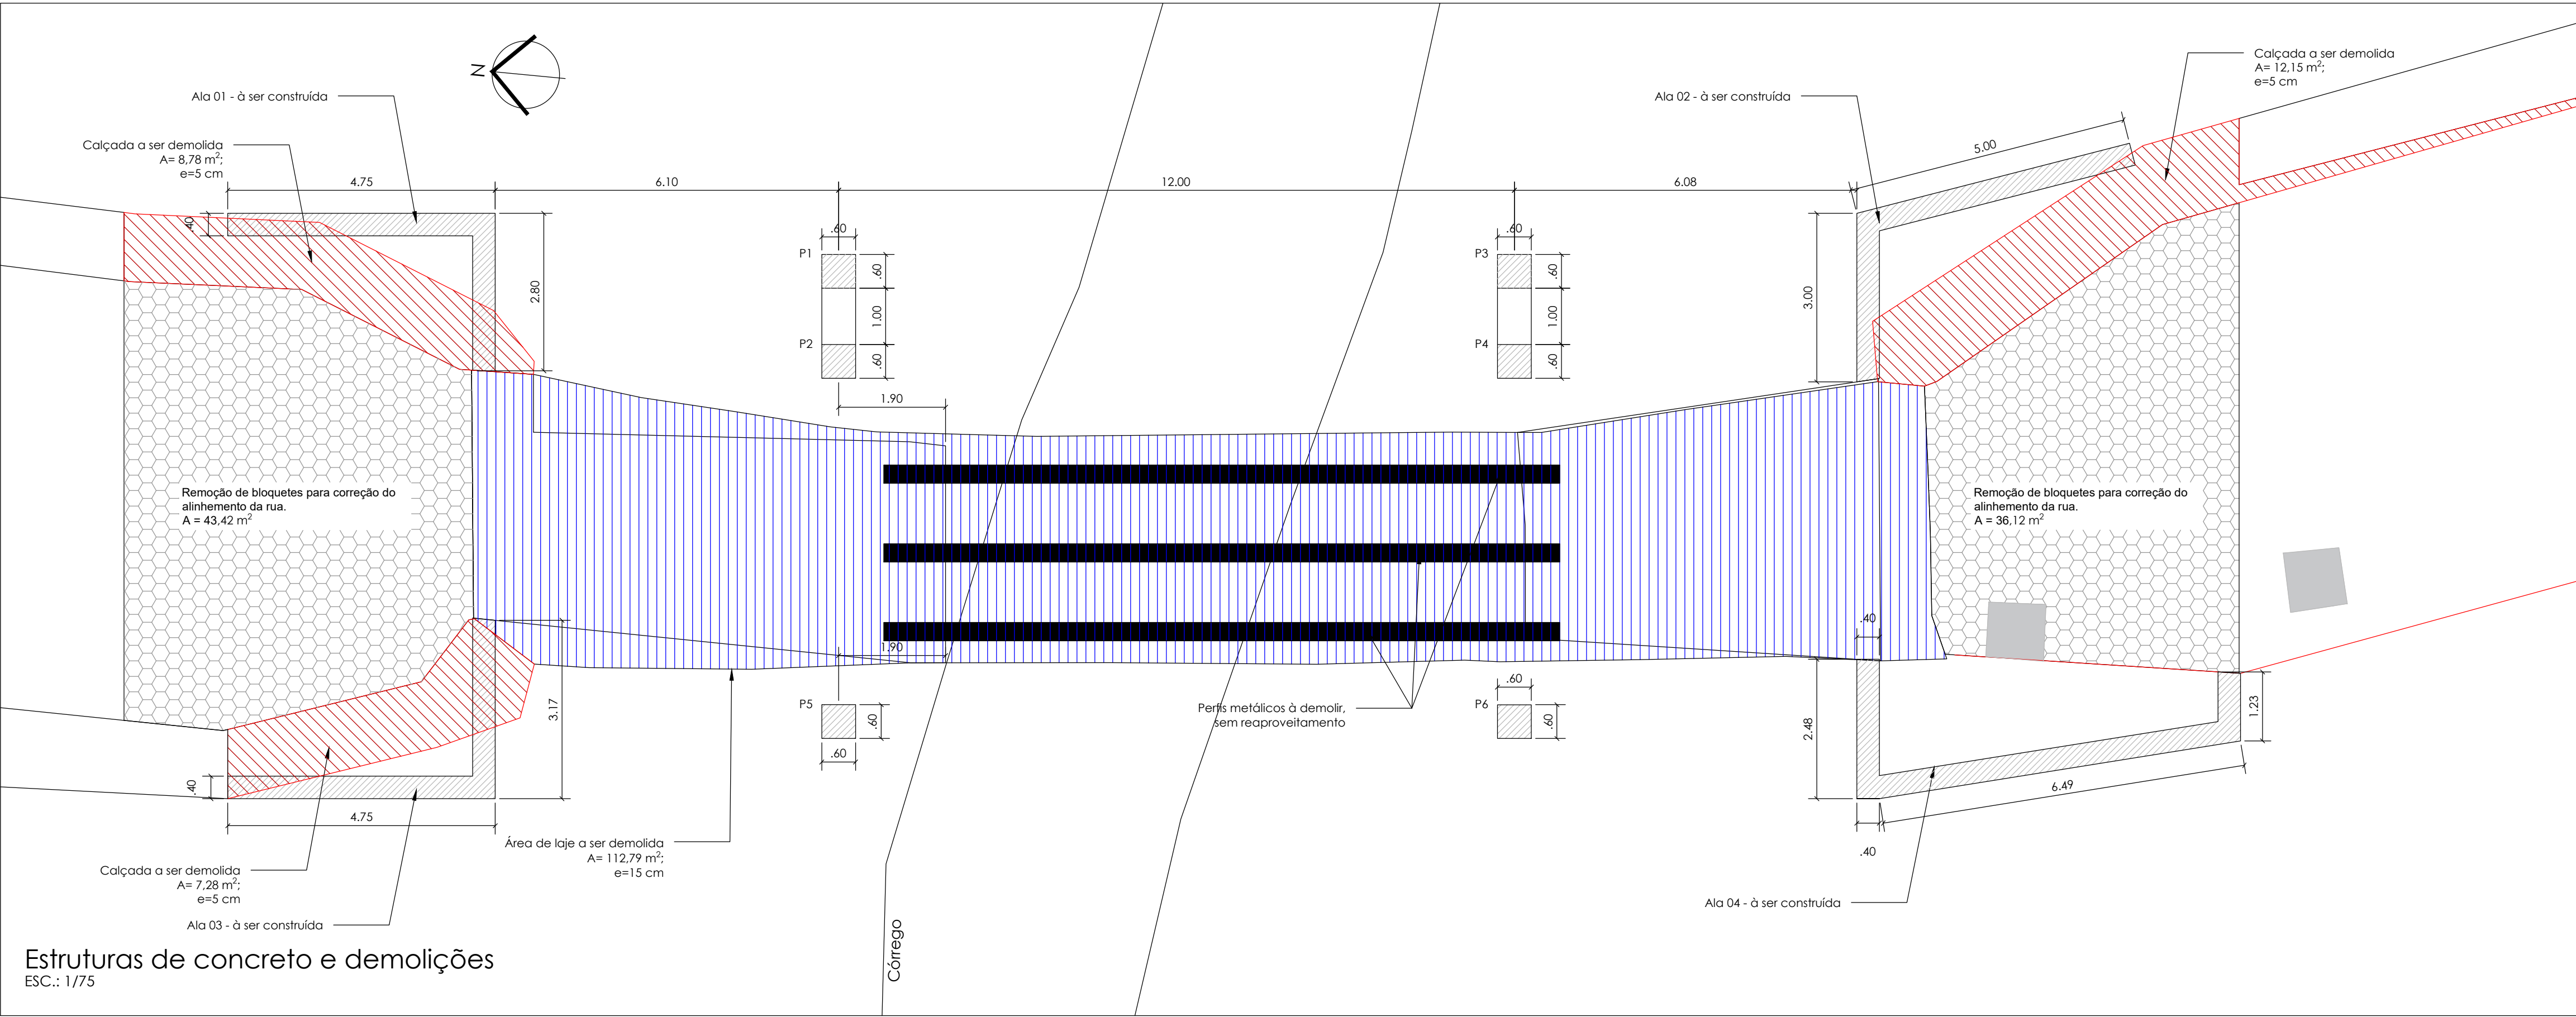

Legenda:

- Calçada à ser demolida
- Laje à ser demolida
- Remoção de bloquetes

Aprovações e Registros.

- NOTAS:
- DIMENSÕES E COTAS EM METRO, EXCETO INDICAÇÃO CONTRÁRIA
 - VERIFICAR TODAS AS DIMENSÕES E CONDIÇÕES ANTES DO INÍCIO DA OBRA.

De Paula

ENGENHARIA | CNPJ: 19.442.968/0001-04

Rua Jose Virgilio, 423 Lj 01
Bairro Centro - Lima Duarte/MG
Telefone: (32)98490-4353
E-mail: pri_eng@hotmail.com

Engº Civil Priscila C. de Paula Neto –
CREA-MG 142702/D

MUNICÍPIO DE BOM JARDIM DE MINAS

Prefeita Municipal:	CNPJ:	Fone :
José Francisco Matos e Silva	18.684.217/0001-23	(32)3292-1601
CONTRATO CONVÊNIO:		
recurso proprio		

Título :
REFORMA, AMPLIAÇÃO E REVITALIZAÇÃO DA PONTE NITEROI – (PONTE GENI GONÇALVES DE REZENDE RODRIGUES) E PONTE DA RUA MIZUEL MARCELINO DE ALMEIDA

Endereço da obra :
RUA JOSÉ OSCAR DE PAULA – BAIRRO NITEROI
E CANDEIAS – BOM JARDIM DE MINAS /MG

Área total praça:
316,64m²

ART MG20254023425

Conteúdo:	Escala :	Revisão N°
PROJETO ARQUITETÔNICO – PONTE NITEROI	Indicada	01
Planta de situação e demolições (ponte Niteroi)	Data base Situação: Jan/2025	Data : 11/06/2025