

GUARITA


MURO

BANHEIRO

DIREÇÃO

CALHA

SALAS DE AULA

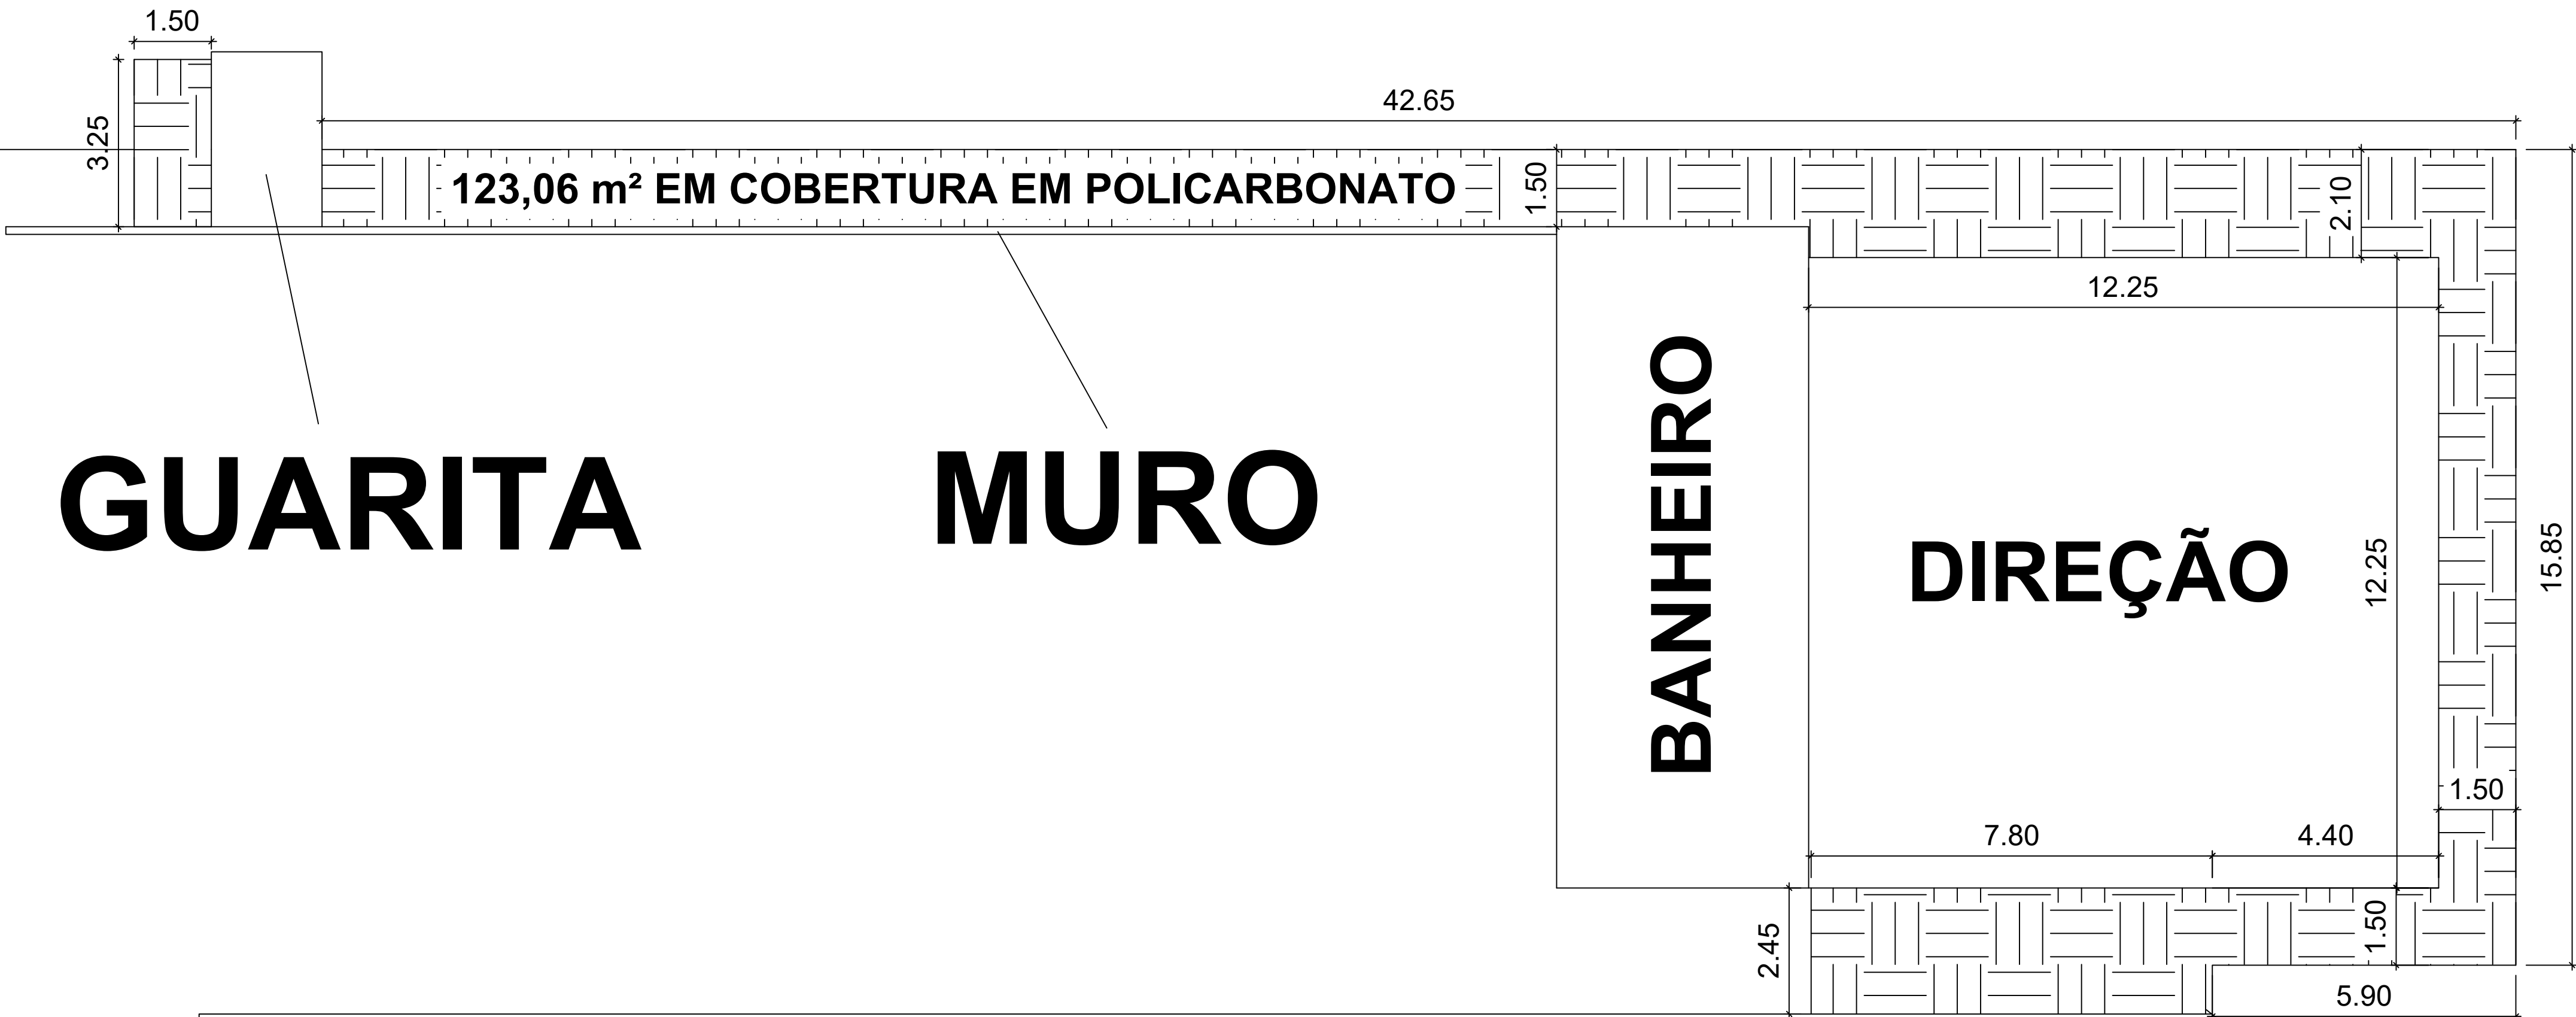

CAMPOS ENGENHARIA  
CNPJ 42.540.6999/0001-22  
RUA ARQUILAU DE ALMEIDA GUEDES, 198, SÃO CRISTÓVÃO -  
SANTA BÁRBARA DO MONTE VERDE - MG  
(32) 98437-1741

PROJETO ARQUITETÔNICO  
COMPLEXO EDUCACIONAL E ESPORTIVO JOSEFINA  
ARCANJO DA SILVA

TERRENO	ENDEREÇO: RUA DEZESSETE DE DEZEMBRO; BAIRRO CENTRO EM BOM JARDIM DE MINAS - MG		
	LOTE: s/n	QUADRA: -	ÁREA DO TERRENO: -
EDIFICAÇÃO	RESUMO DE ÁREA CONSTRUÍDA:		
	--		
	--		
	TOTAL		
	--		
REQUERENTE	ÁREA CONSTRUÍDA: --		USO:
	COEF. DE APROVEITAMENTO: --		PÚBLICO
	TAXA DE OCUPAÇÃO: --		
	ÁREA PERMEÁVEL: --		
	PROPRIETÁRIO:		DATA:
	PREFEITURA MUNICIPAL DE BOM JARDIM DE MINAS - MG		10 / 2025
	R.T. PROJ.		
REQUERENTE	MATHEUS ALVES CAMPOS - CREA 248074/D		
	CONTEÚDO DA FOLHA:		
	PLANTA DE SITUAÇÃO		
	TÍTULO:		
REQUERENTE	PROJETO ARQUITETÔNICO - COMPLEXO EDUCACIONAL E ESPORTIVO		
	DESENHO:	ESCALA:	FOLHA:
	MATHEUS ALVES CAMPOS	INDICADA	04/04